


Flurstück: 1122  
Flur: S  
Gemarkung: Eberbach





Gemeinde: Eberbach  
Kreis: Rhein-Neckar-Kreis  
Regierungsbezirk: Karlsruhe

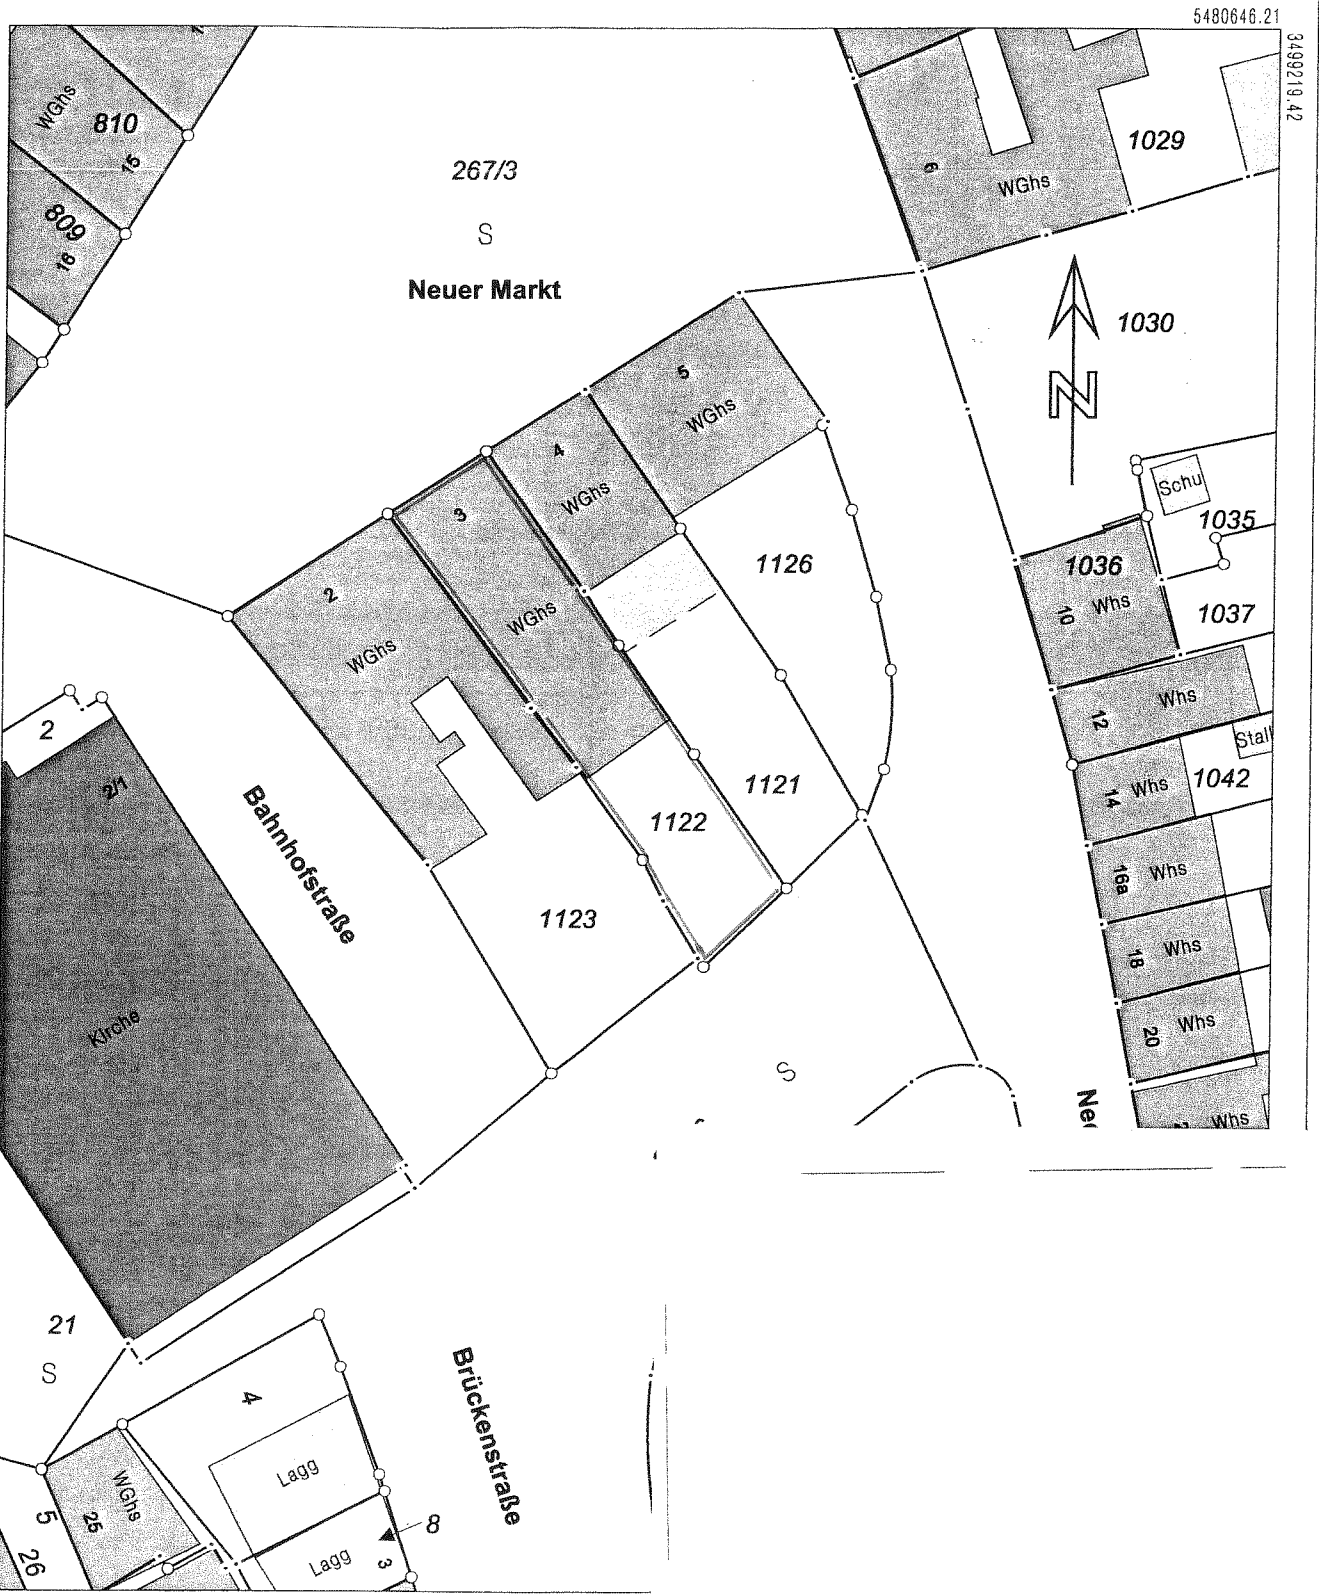

5480542.71

Maßstab 1:500 0 5 10 15 Meter

Die Flur  
vorbehalten  
zuletzt  
nur für  
andere

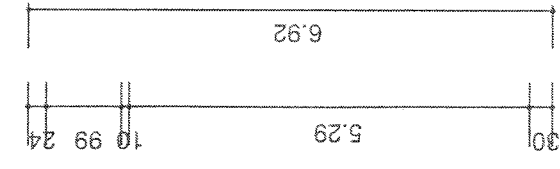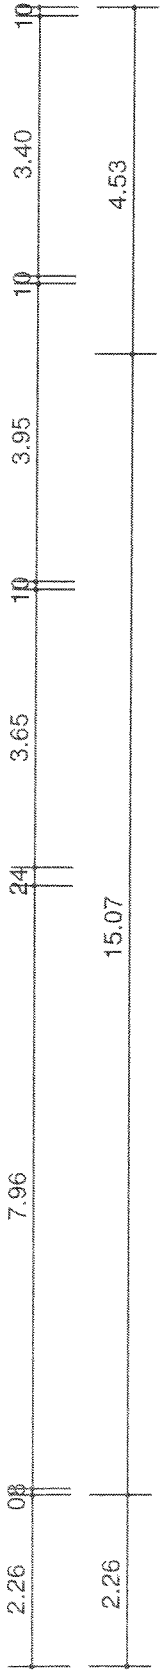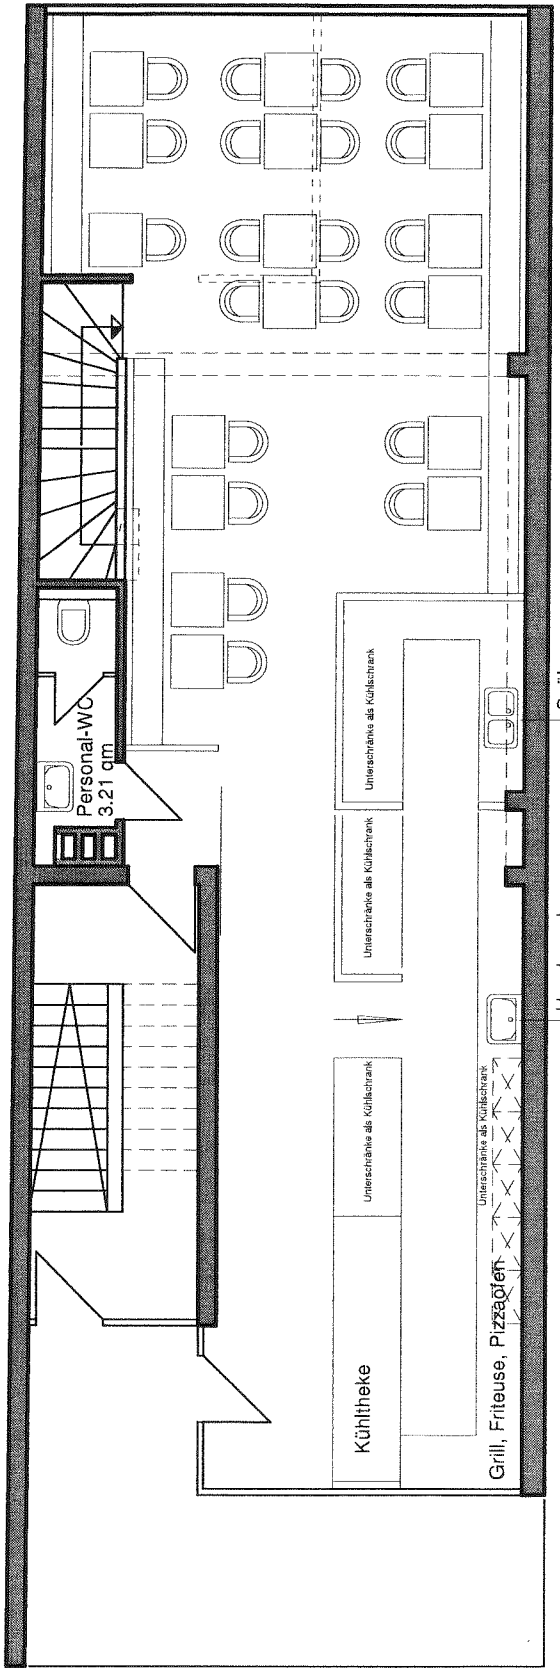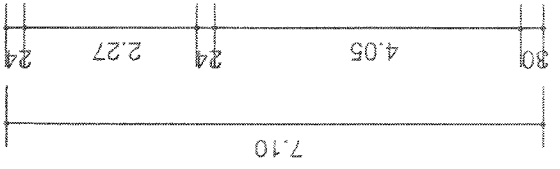

# Grundriss EG

