

LAGEPLAN

Zeichnerischer Teil

Die Übereinstimmung mit dem Auszug aus dem Liegenschaftskataster wird bestätigt

Landkreis : Rhein—Neckar
Gemeinde : Eberbach
Gemarkung : Eberbach
Flurstück Nr. : 12036

WR	II
0,26	0,55
	—

S, 25–35°



Maßstab 1:500




- 
 Grenzen lt. Liegenschaftskataster
 geplante neue Grenzen
 wegfallende Grenzen


Ortsvergleich wurde auf den angrenzenden Flurstücken durchgeführt. Abweichungen gegenüber dem Grundbuch möglich. Eventuell unterirdisch vorhandene Leitungen sind dem Planverfasser nicht bekannt und nicht dargestellt

gefertigt : Sinsheim, den 10.11.2016


VERMESSUNGSBÜRO BERND RUDI
Sachverst. n. § 5 Abs.2 LBOVVO
Ansbachstraße 31 a
74889 SINSHEIM-STEINSFURT
Tel 07261/655009 Fax 07261/405644

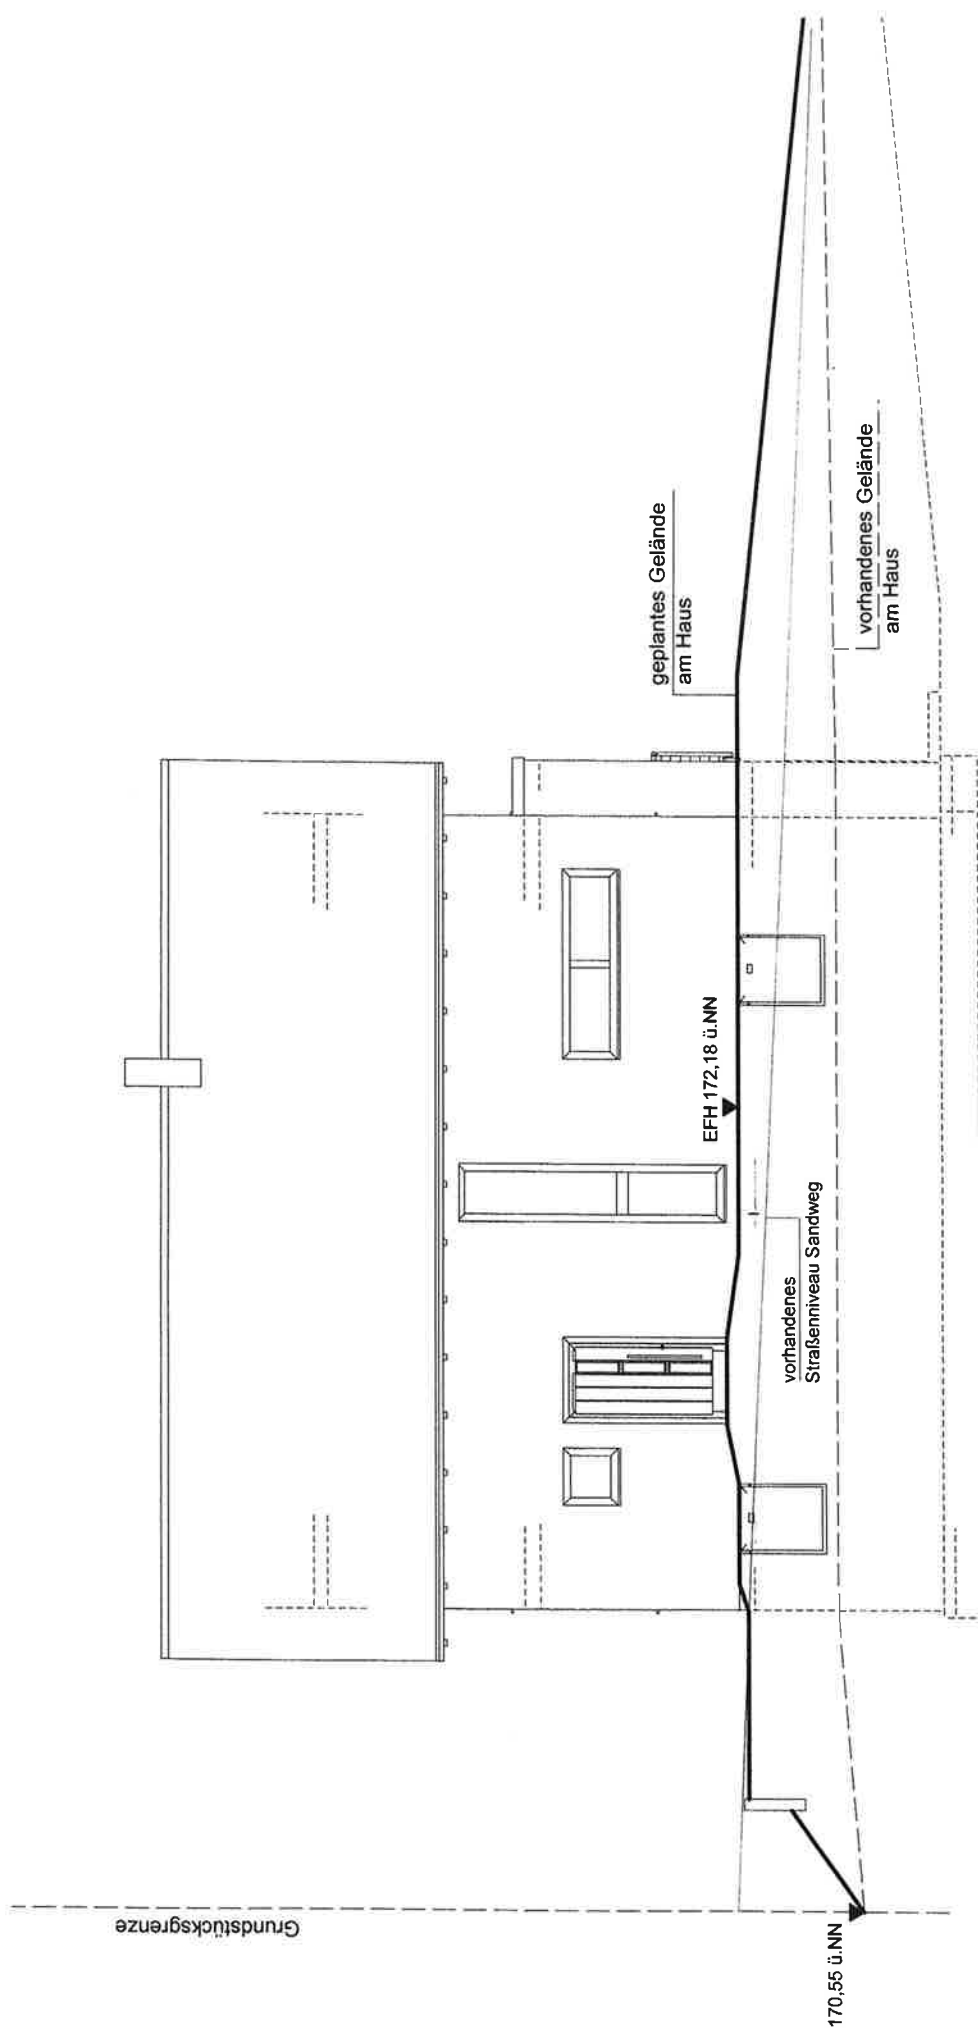

Ansicht Nordwest

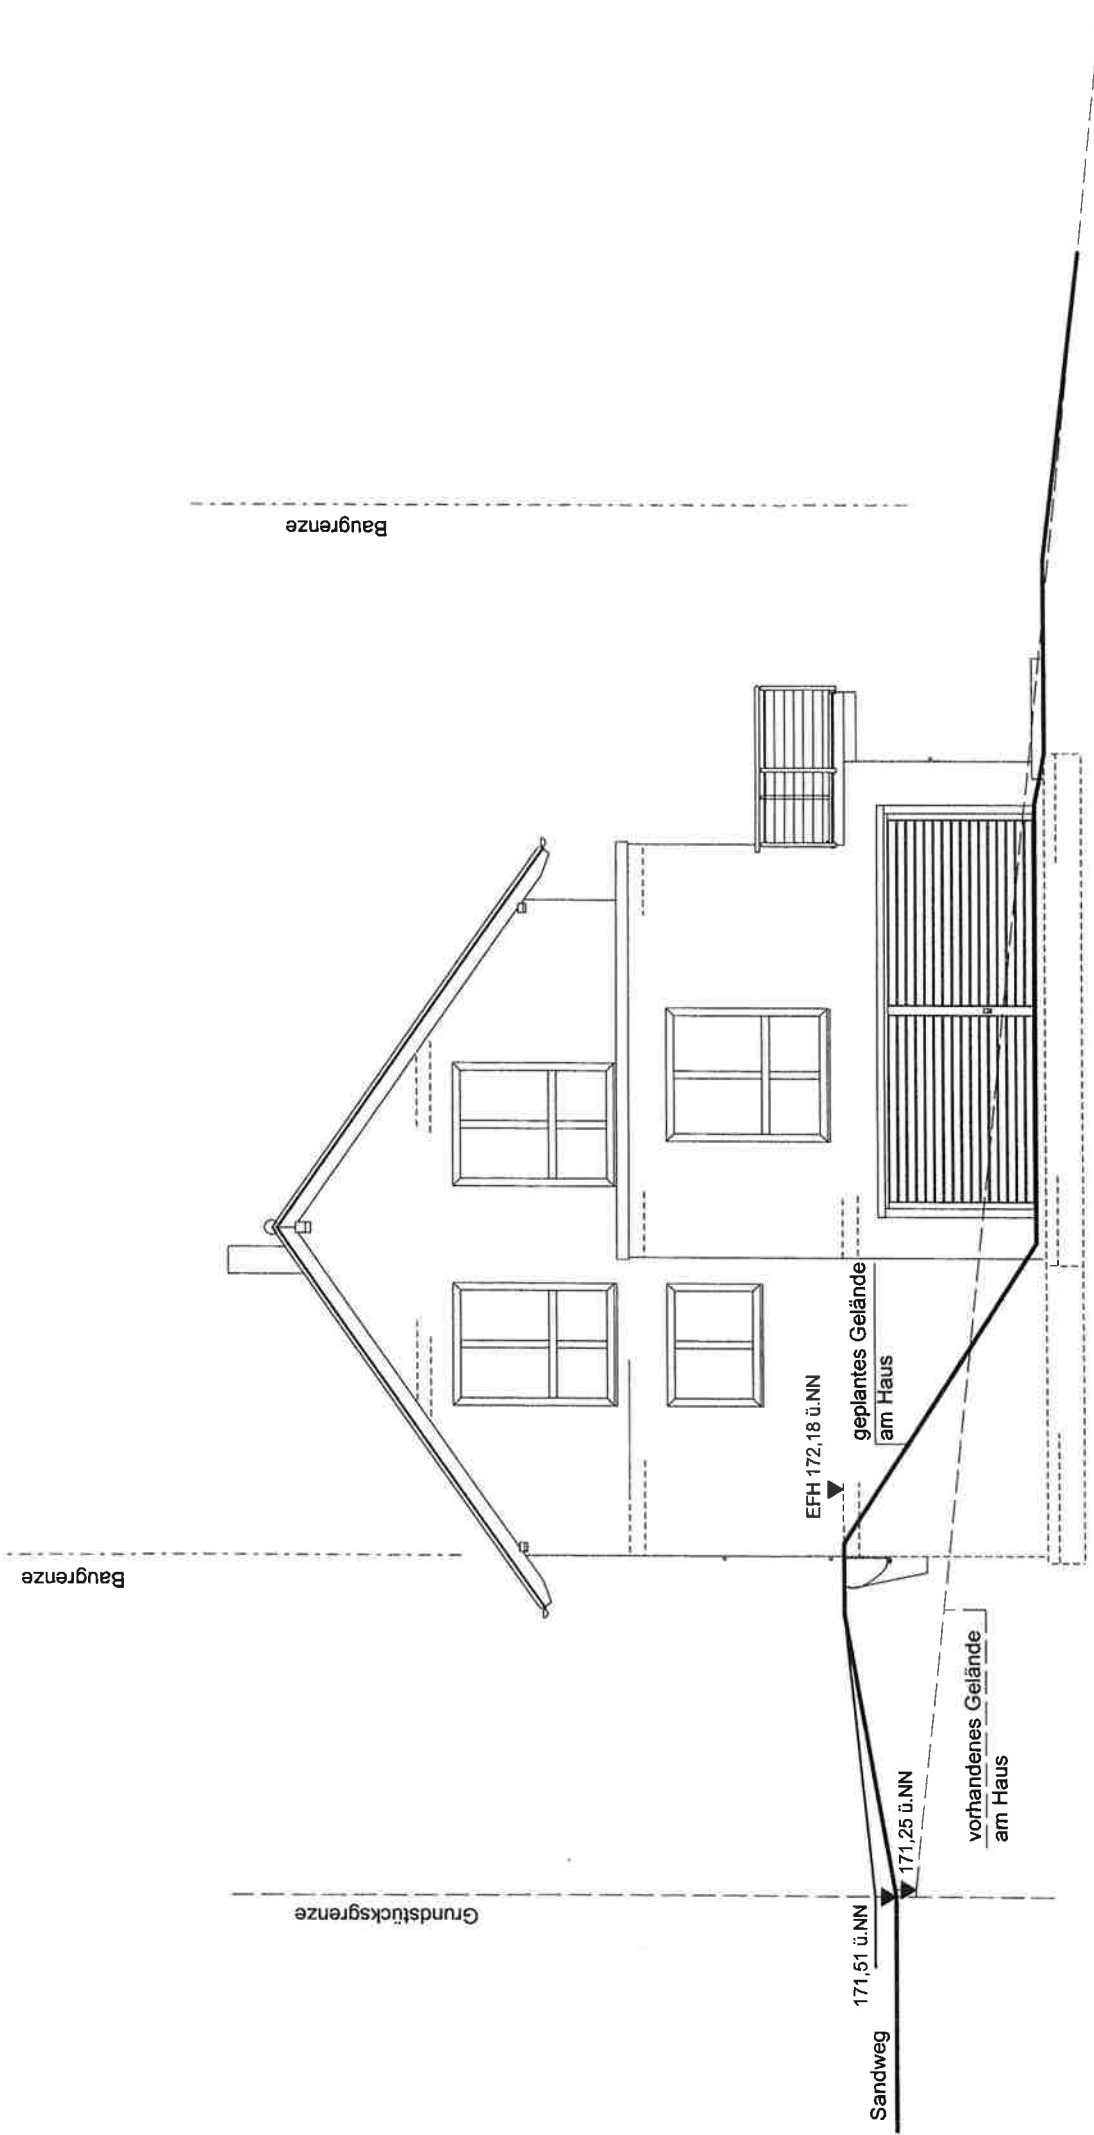

Ansicht Südwest

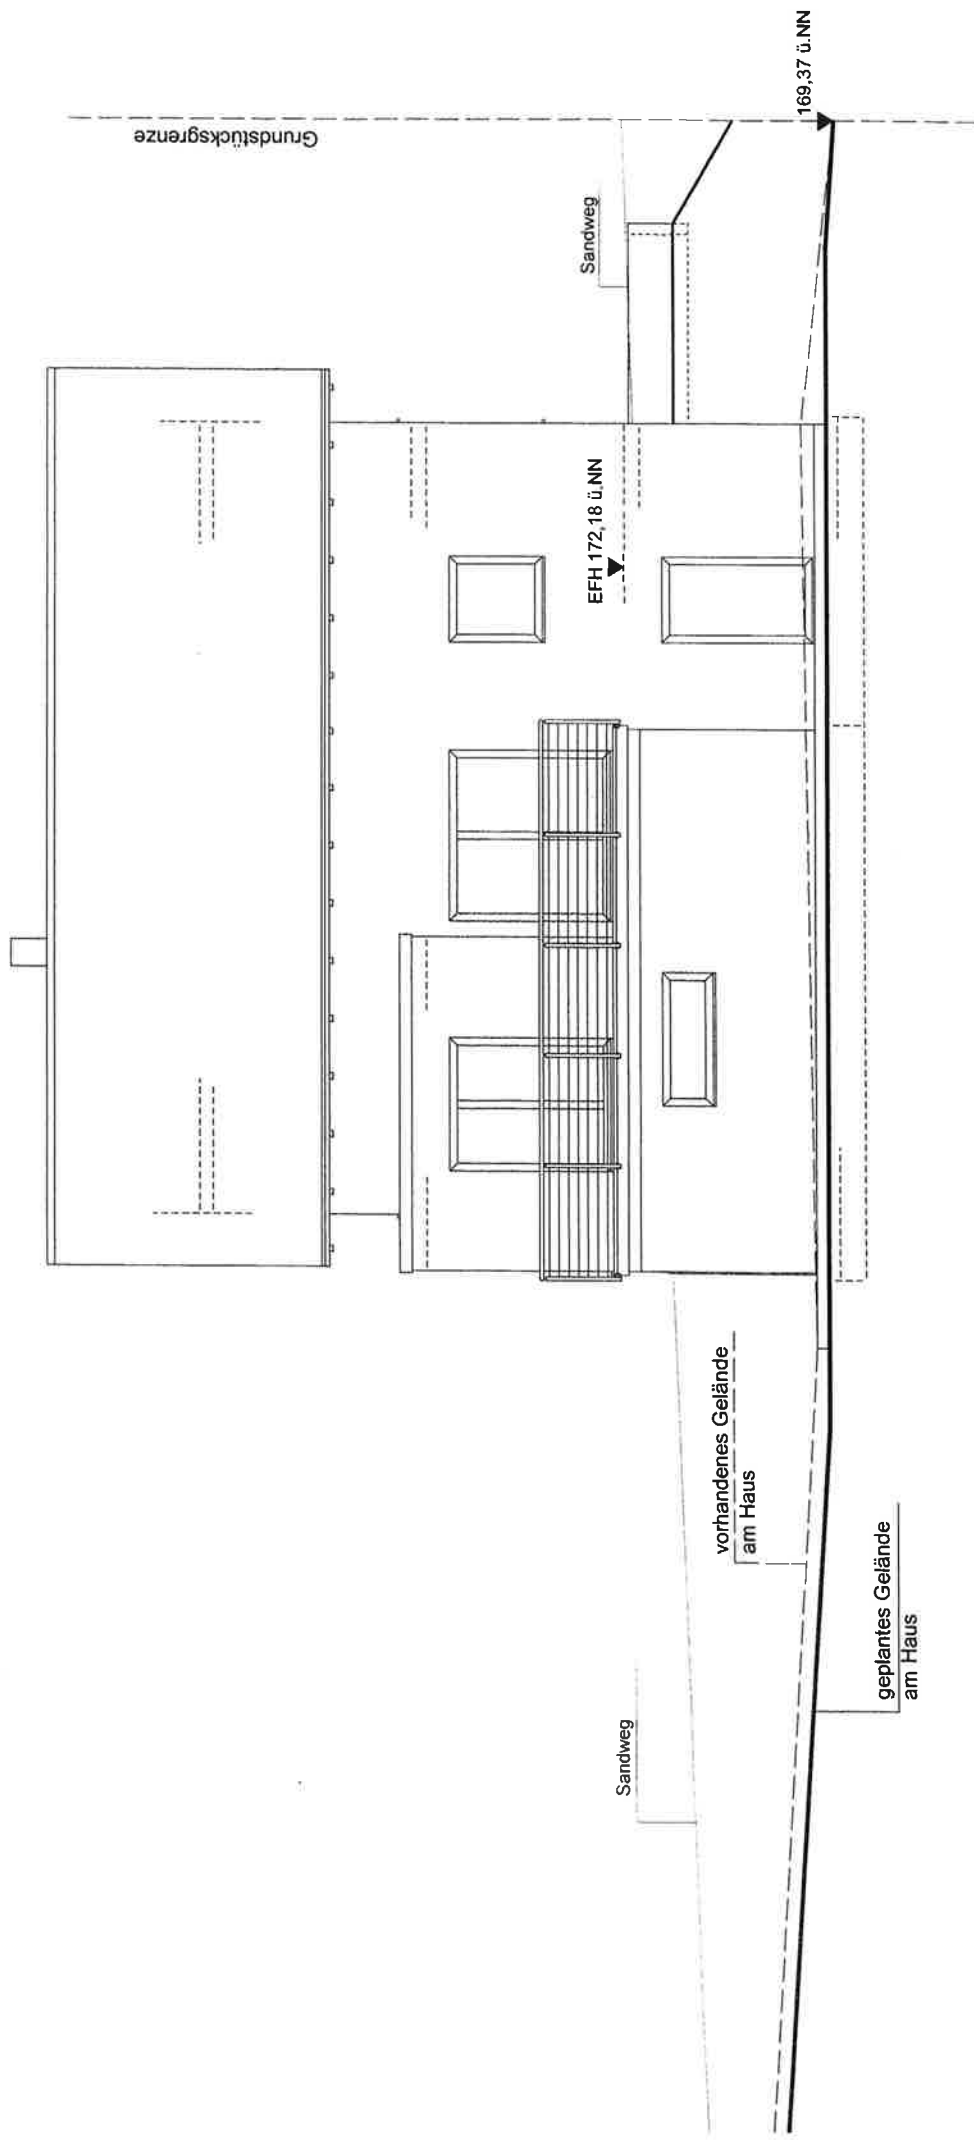

Ansicht Südost

Ansicht Nordost

