


Flurstück: 6624/25
 Flur: 6624
 Gemarkung: Eberbach

Gemeinde: Eberbach
 Kreis: Rhein-Neckar-Kreis
 Regierungsbezirk: Karlsruhe

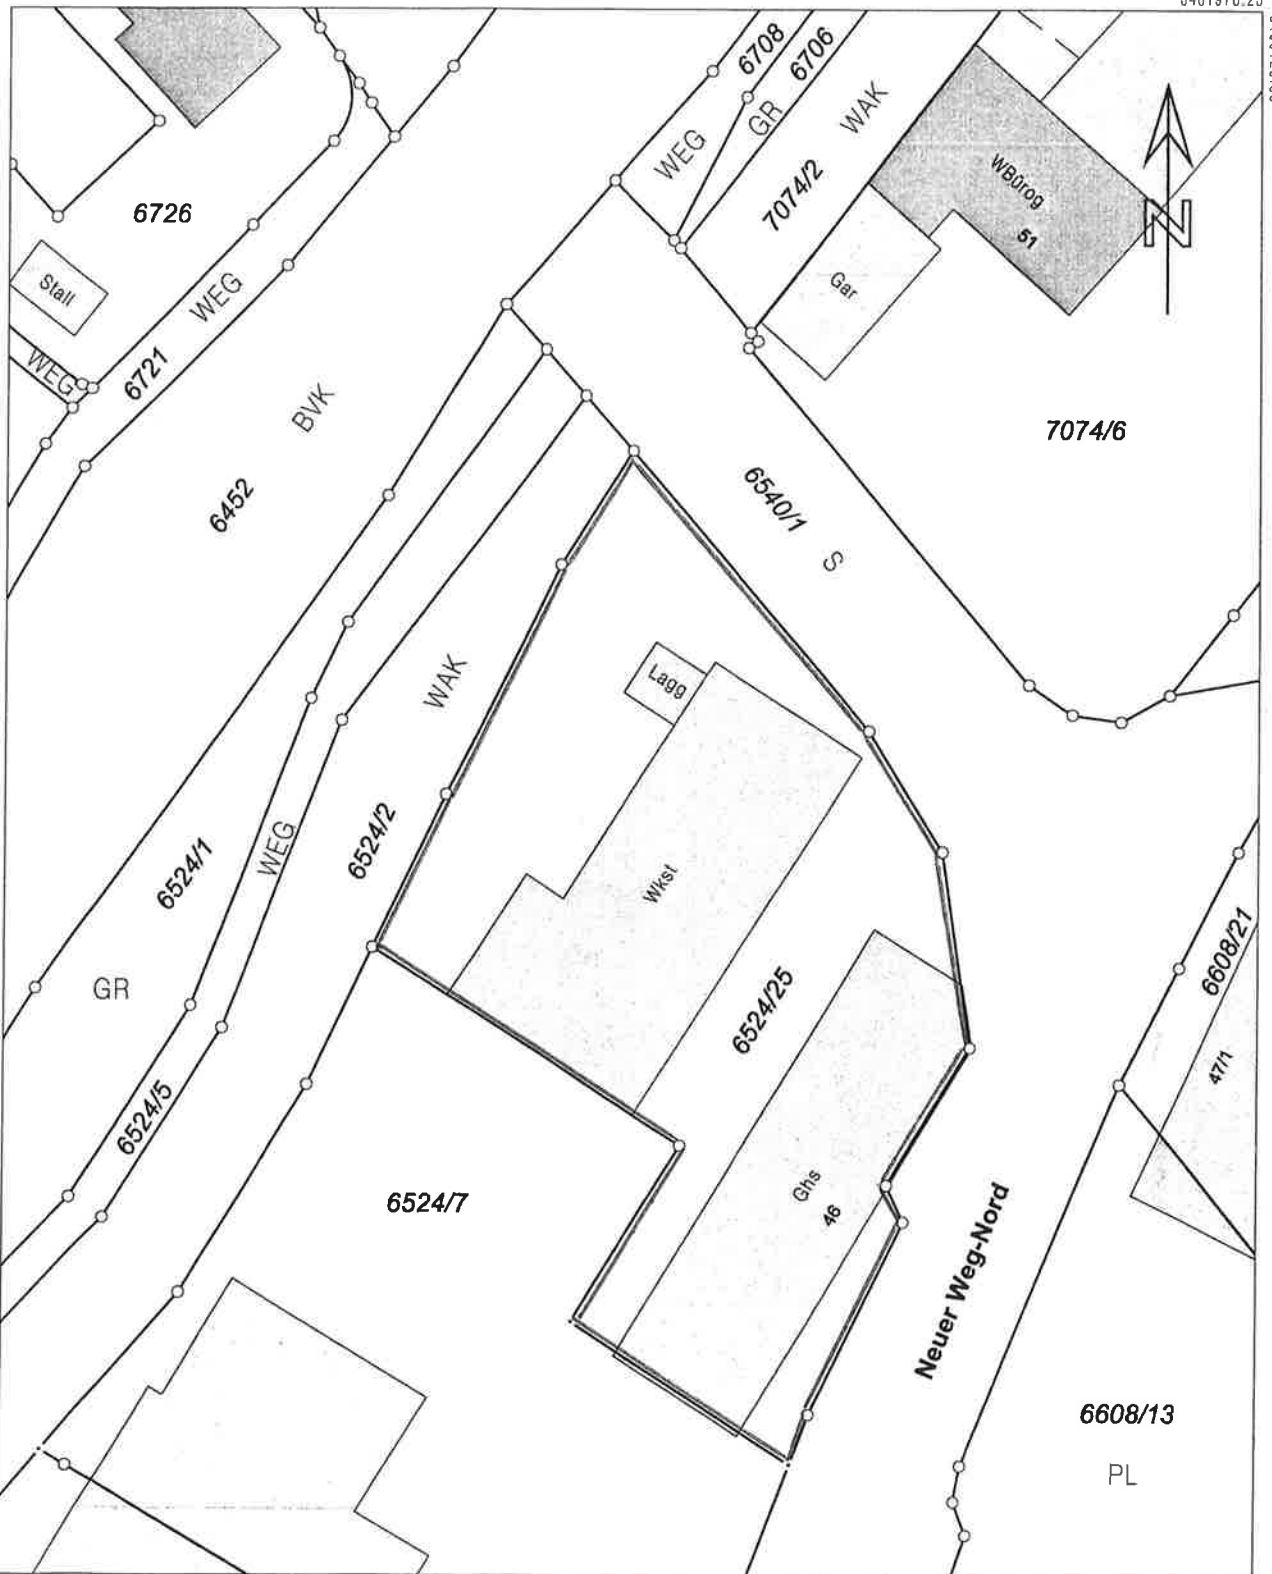

5481872.75


Maßstab 1:500 0 5 10 15 Meter

Die Basisinformationen und Basisdaten des Liegenschaftskatasters unterliegen dem Informationsfreiheitsgesetz nach § 2 Abs. 3 und 4 des Vermessungsgesetzes vom 1. Juli 2004 (GBl. S. 489, 509), zuletzt geändert durch Gesetz vom 30. November 2010 (GBl. S. 989). Sie dürfen vom Empfänger nur für den Zweck verwendet werden, zu dem sie übermittelt worden sind. Eine Verwendung für andere Zwecke ist nur zulässig, wenn die Vermessungsbehörde eingewilligt hat.


Eberbach, 10.02.17

Ingenieurbüro
 für Planung, Statik
 und Bauausführung

Dipl.-Ing. Volker Brich
 69412 Eberbach · Kirchenweg 17
 Telefon 0 62 71 / 7 25 15 · Fax 0 62 71 / 28 53

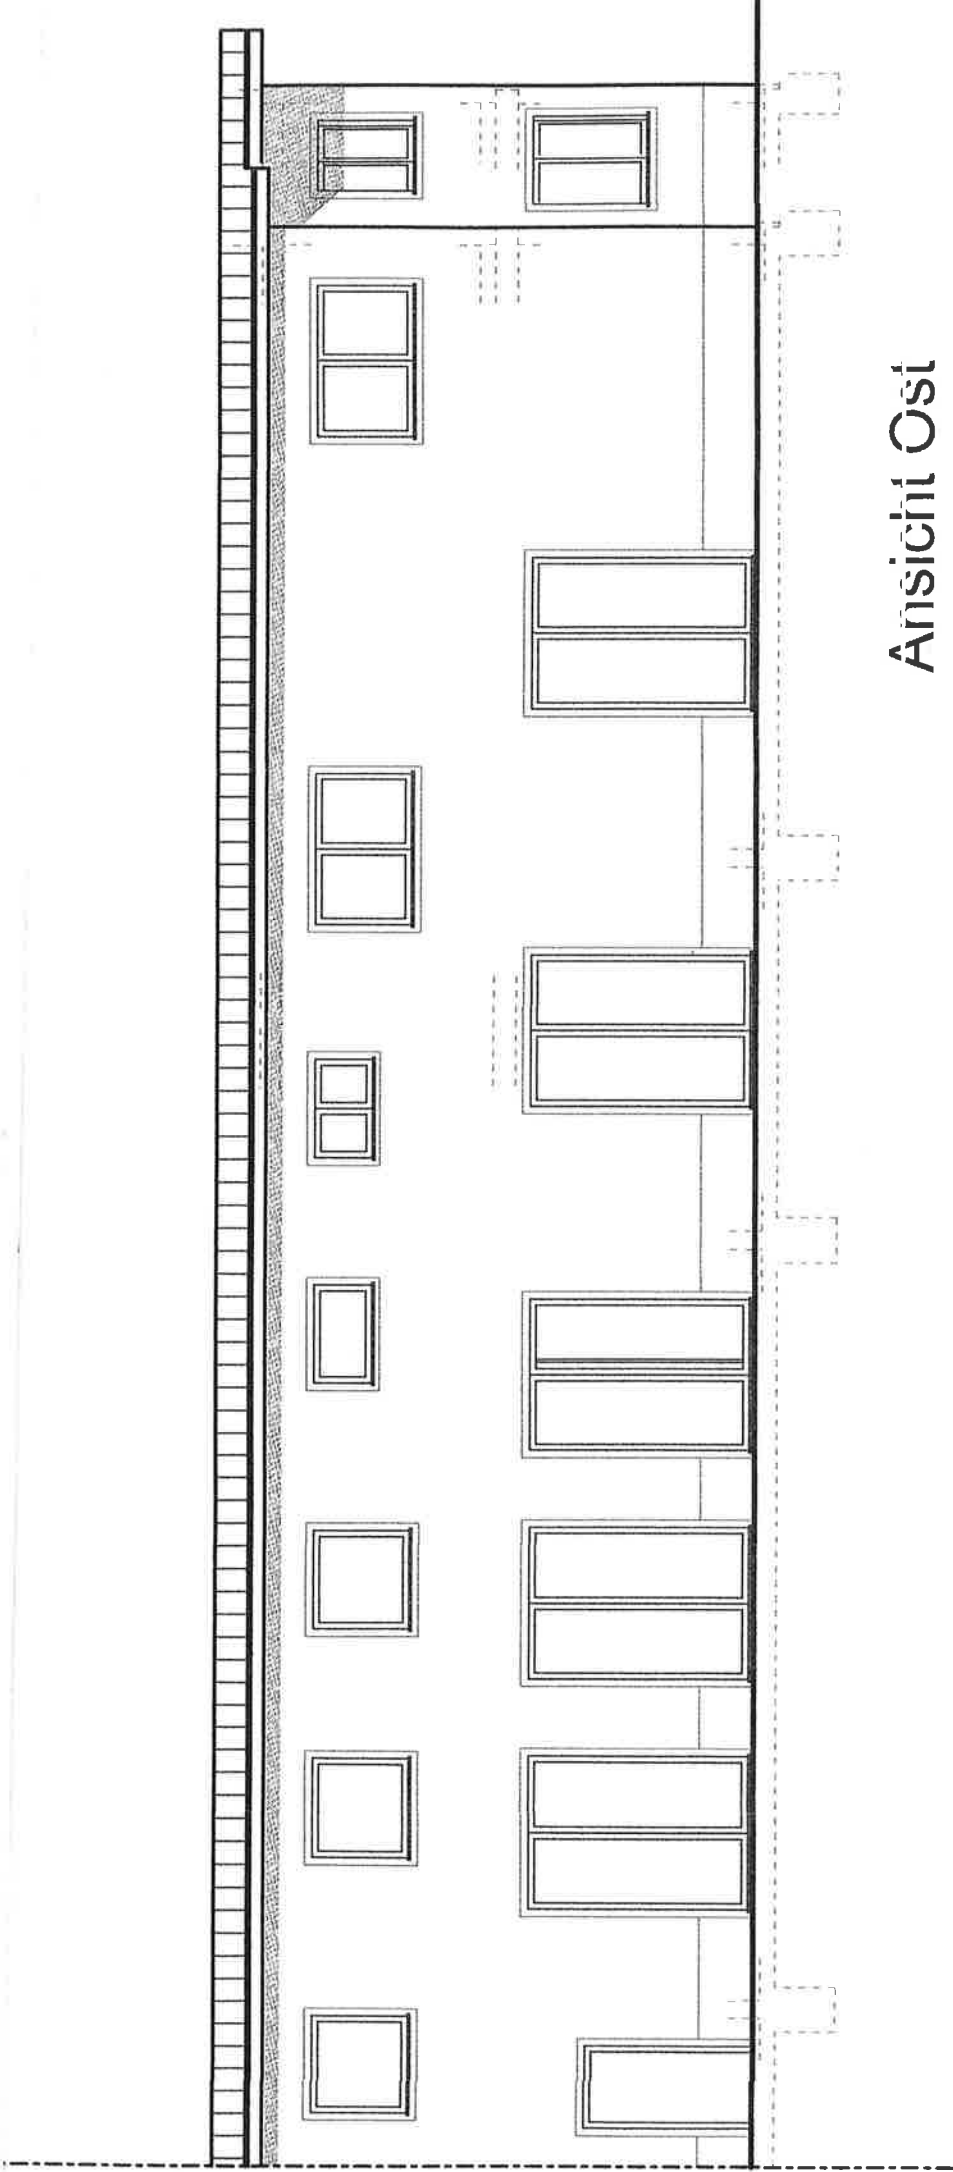

Ansicht Ost

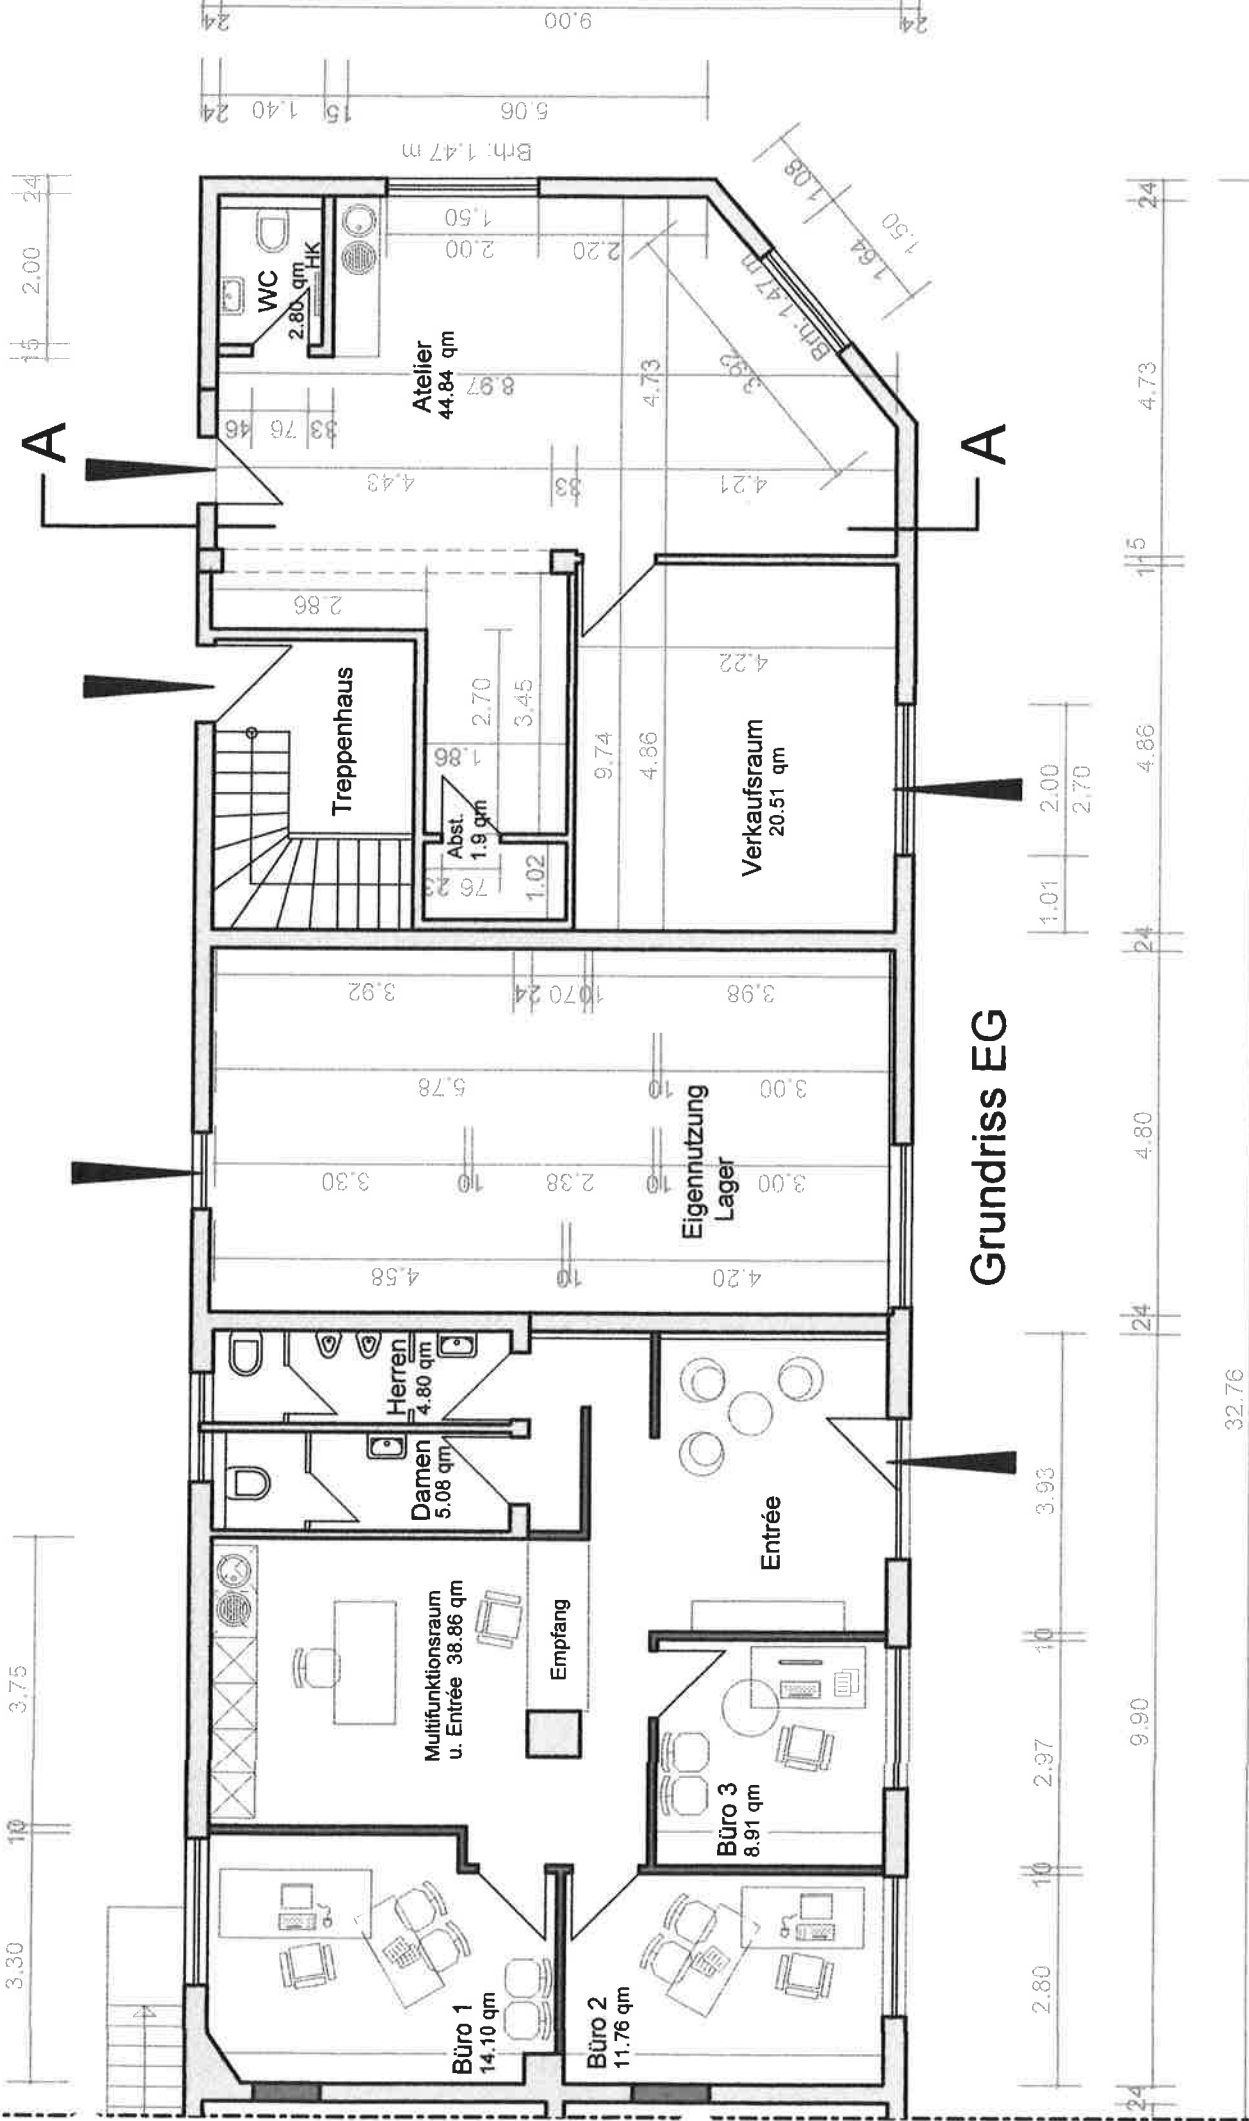

Grundriss EG