

Lageplan -

zeichnerischer Teil zum Bauantrag
§ 4, § 5 Verfahrensverordnung zur LBO (LBOVVO)

Landkreis

Rhein - Neckar - Kreis

Gemeinde


Eberbach

Gemarkung

Eberbach

Flurstück

7031

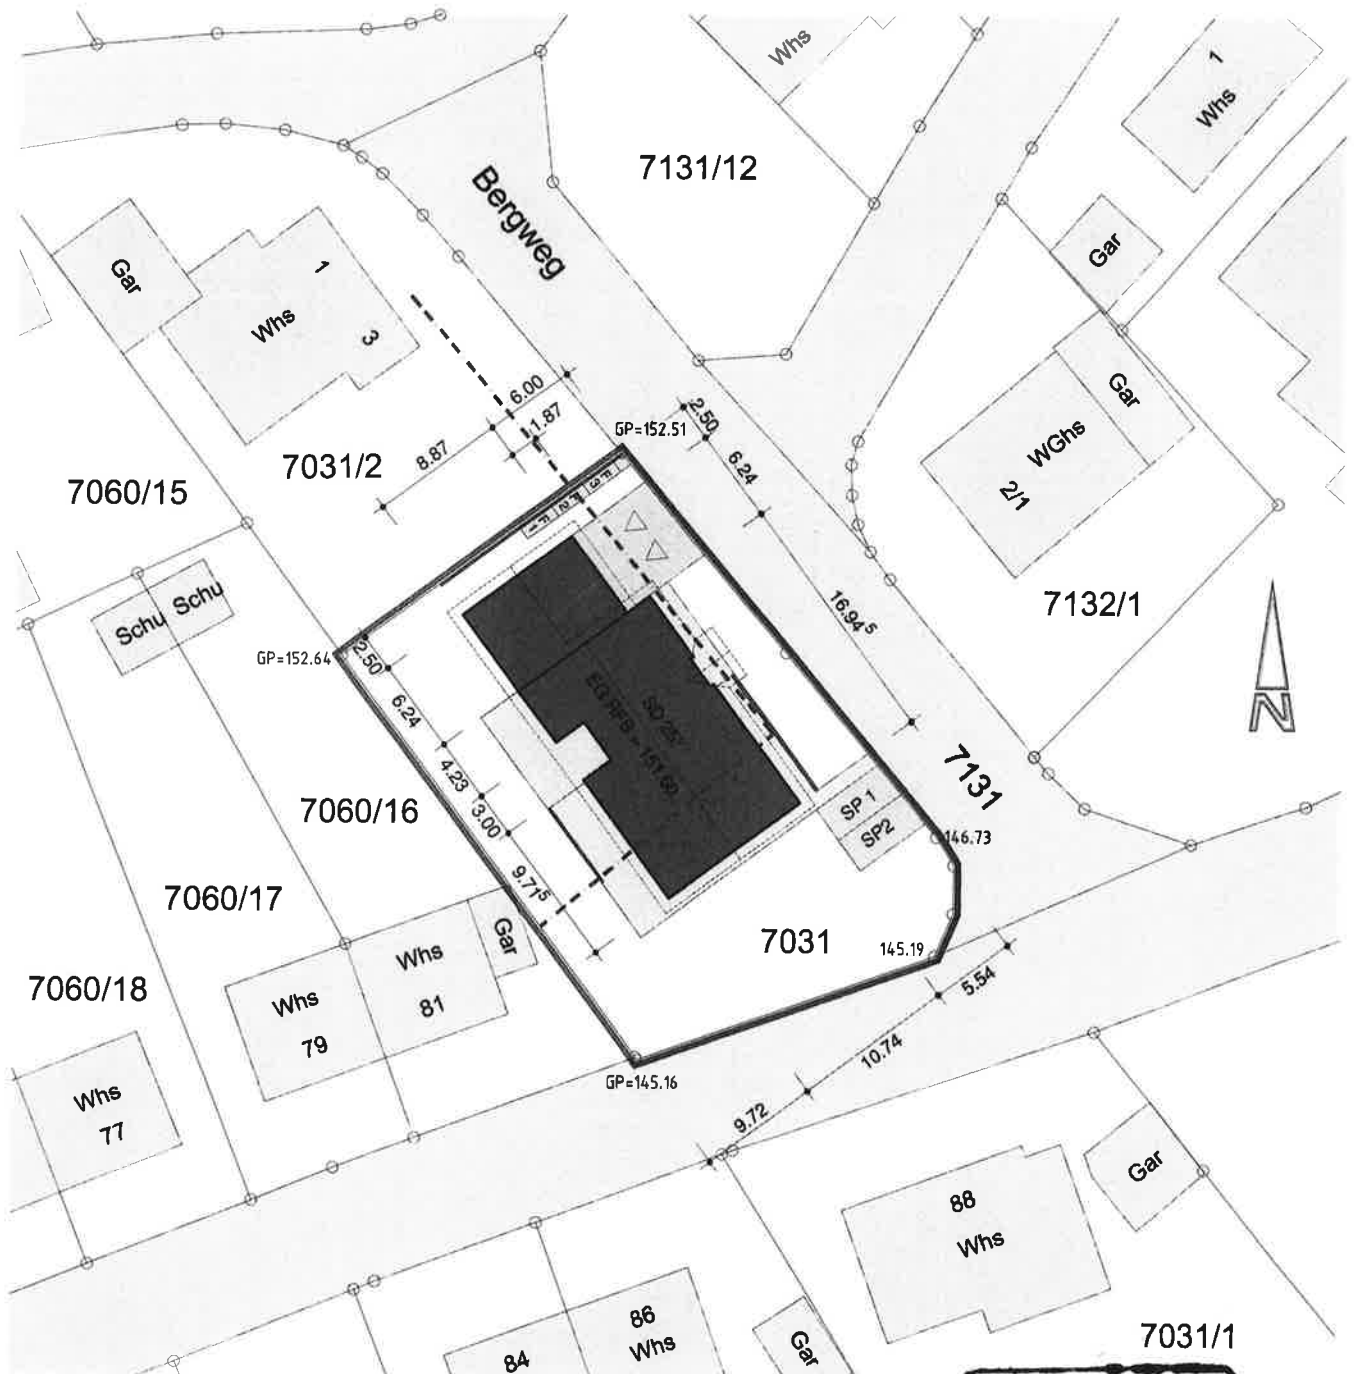

Maßstab 1 : 500

Die Übereinstimmung des zeichnerischen Teils
mit dem Auszug aus dem Liegenschaftskataster
wird hiermit bestätigt. (§ 4 Abs. 2 LBOVVO)



Auszug aus dem Liegenschaftskataster und
Einzeichnung nach §§ 4,5 Abs. 2 LBOVVO



Buchen, 09. Februar 2017


ANSICHT SÜD - WEST

DACHNEIGUNG = 25°

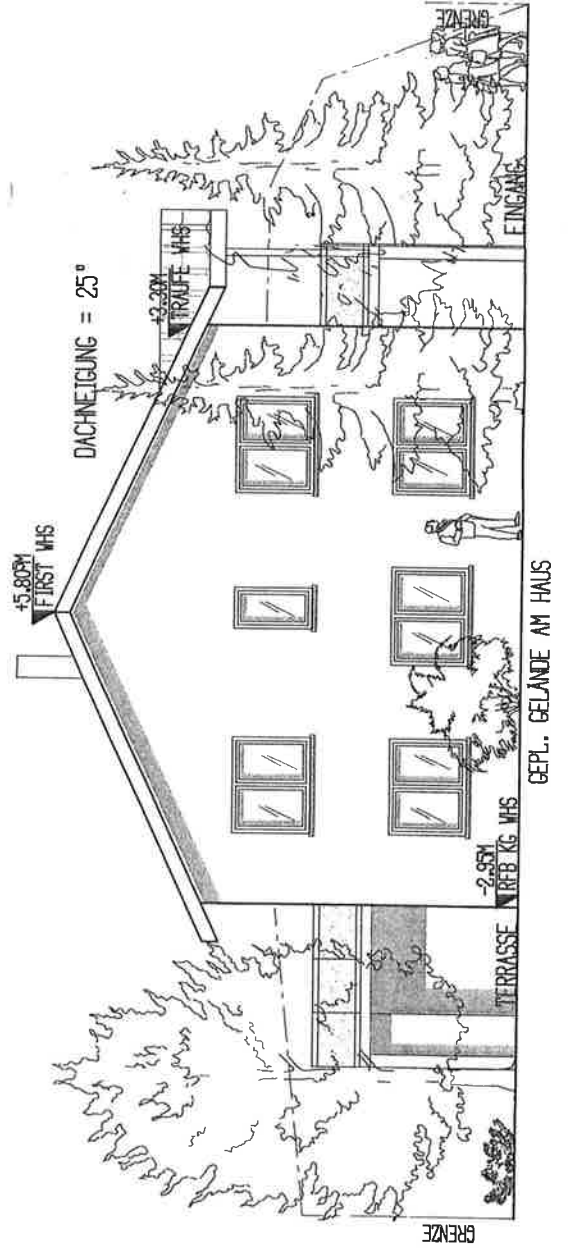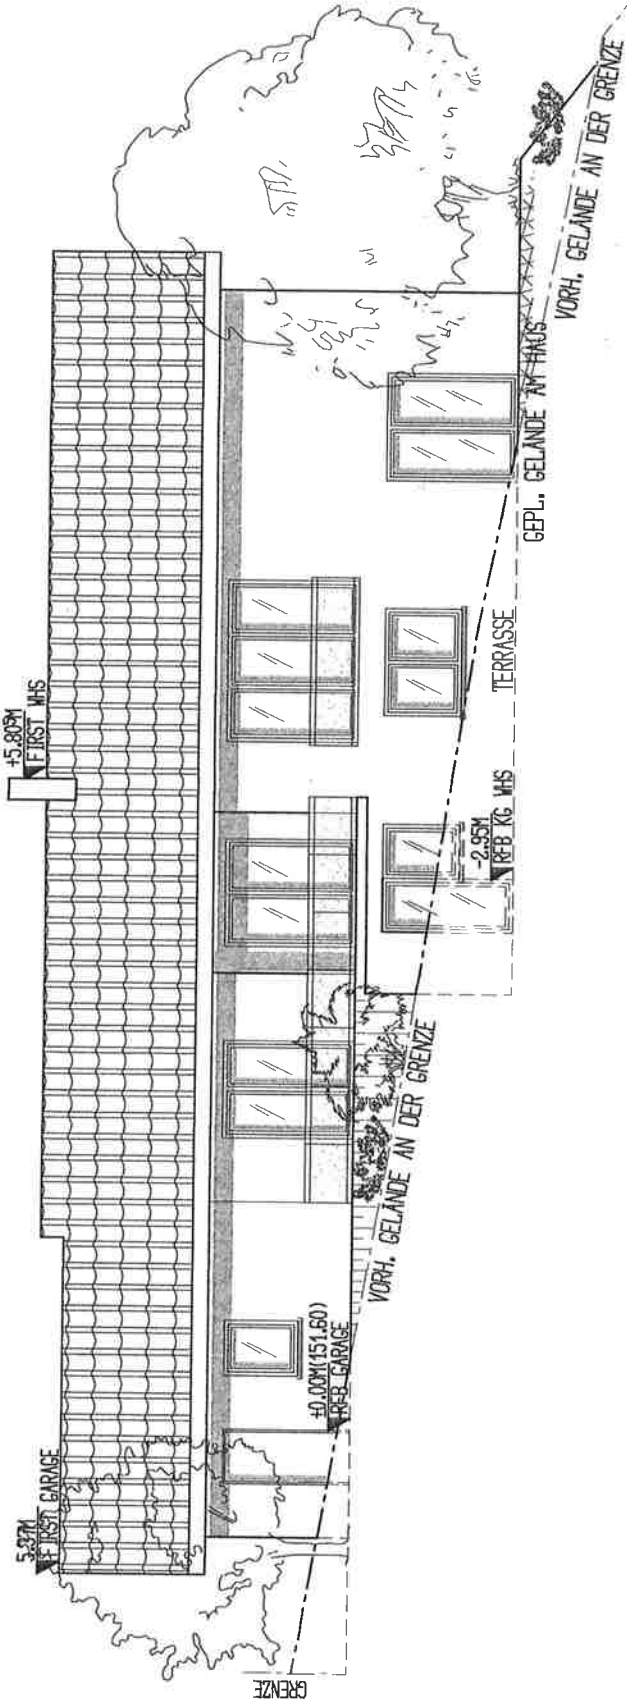

ANSICHT NORD - OST

DACHNEIGUNG = 25°

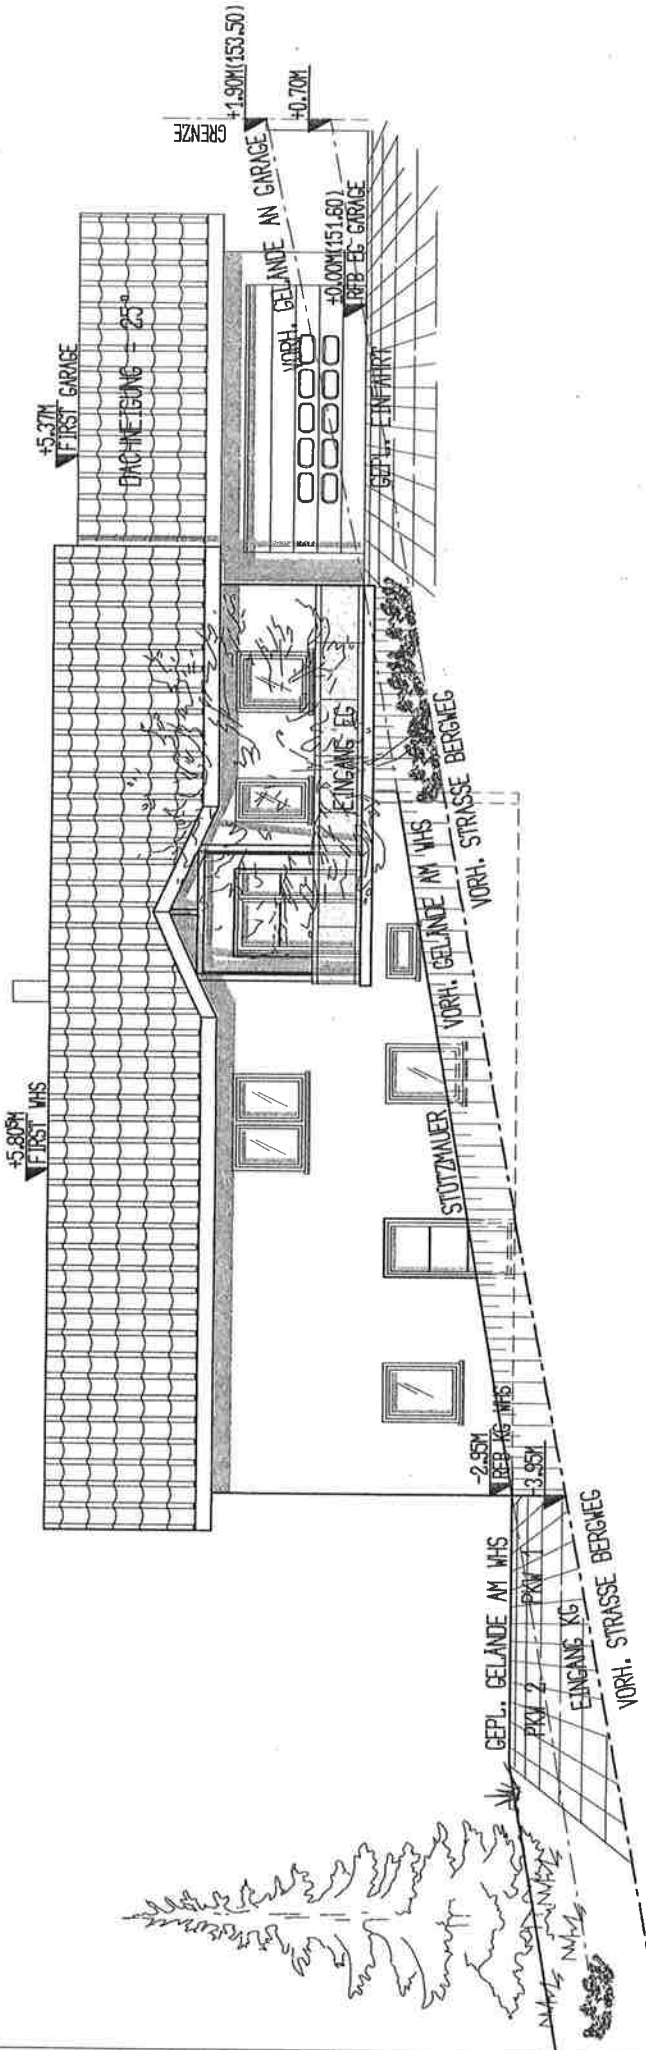

ANSICHT NORD - WEST

