


Stadt/Gemeinde Eberbach
 Gemarkung Friedrichsdorf
 Landkreis Rhein-Neckar-Kreis

Lageplan

nach § 4 LBOVVO

Flurstück Nr.: 348

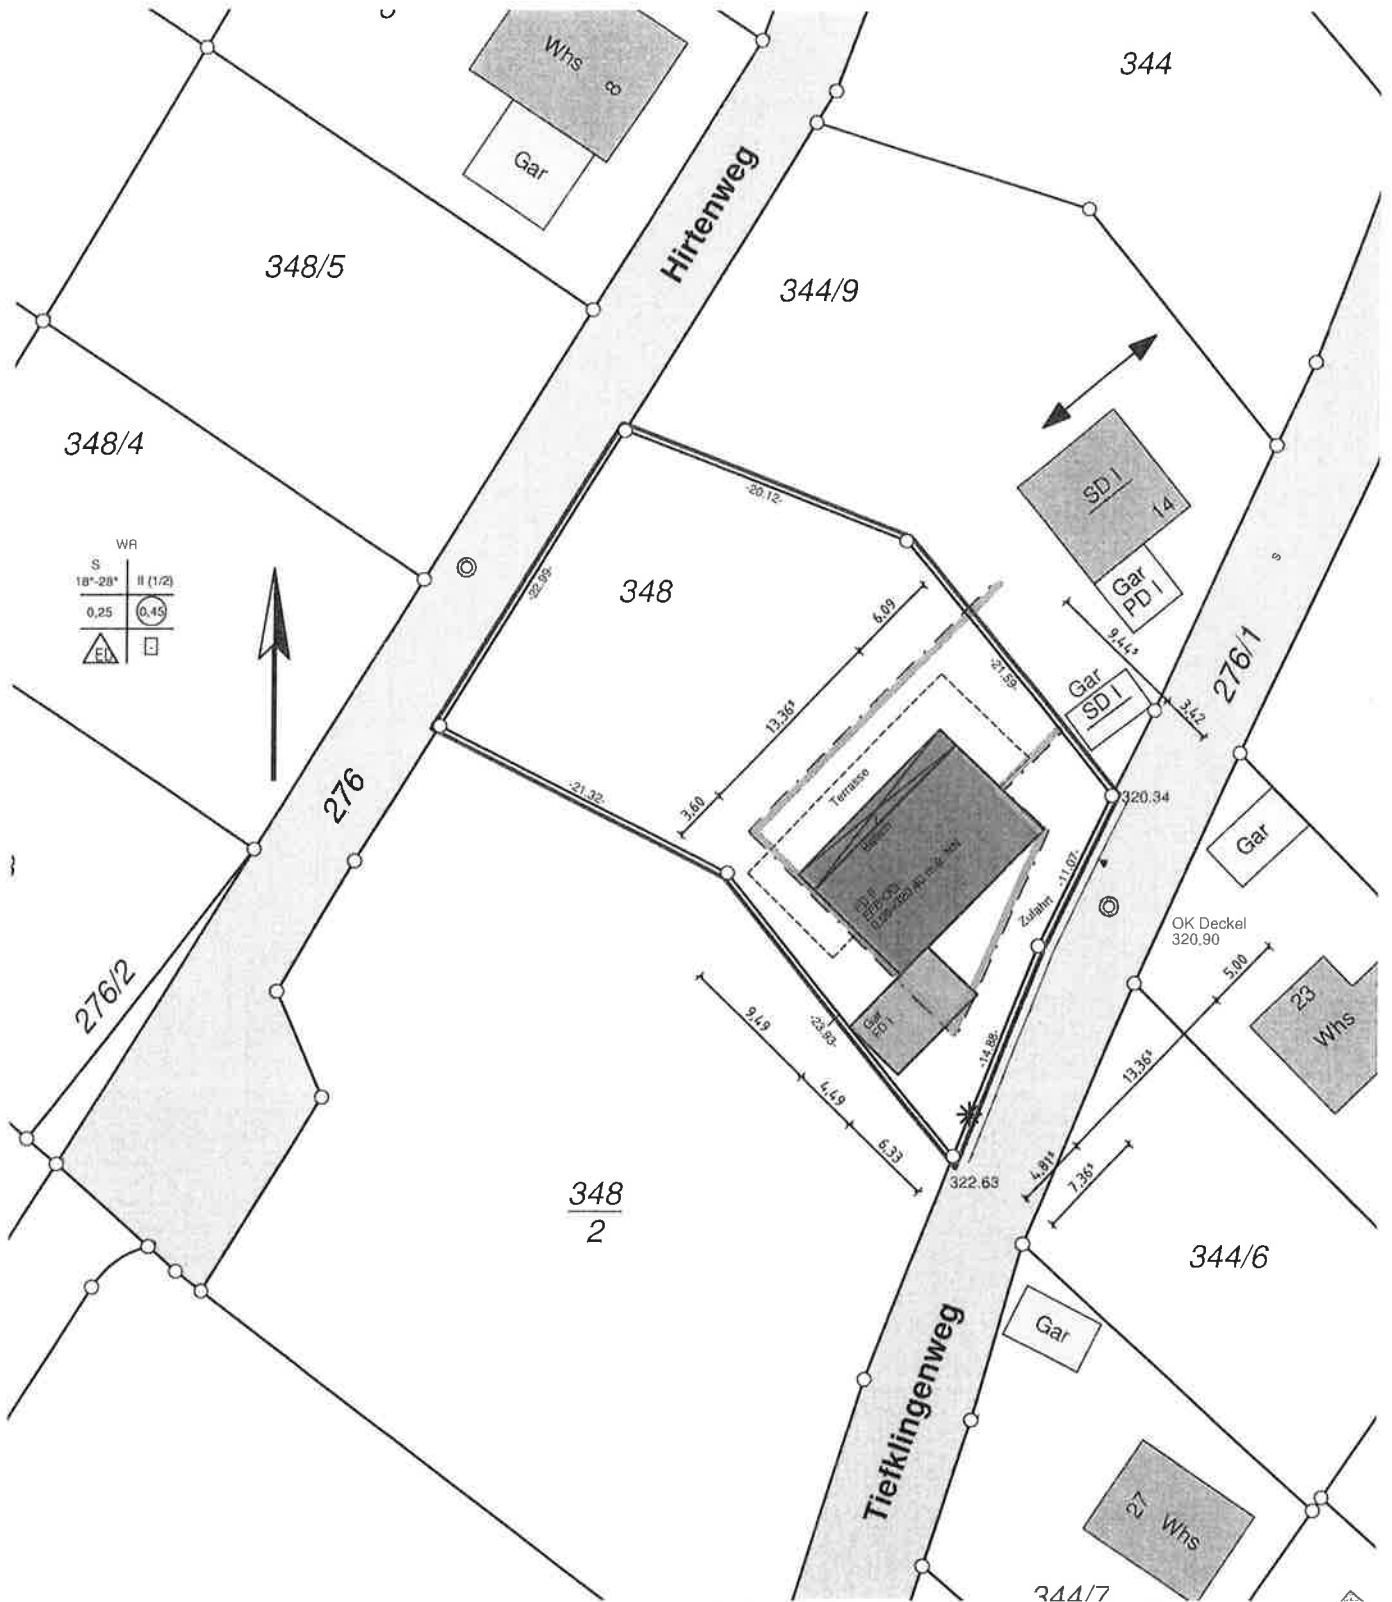

(Unterirdische Leitungen sind nur insoweit erhoben, wie dargestellt)


Ortsvergleich durchgeführt 13.07.2017

Unbeglaubigter Auszug aus der Flurkarte.


Maßstab 1:500

VERMESSUNGSBÜRO
 Dipl.-Ing. R. Ruda
 Werderstr. 38
 69122 Heidelberg
 06221 - 6533049


R. Ruda
Vermessung Ruda
 Werderstr. 38 69120 Heidelberg
 Tel 06221-6533049 Mobil 0160-90345793

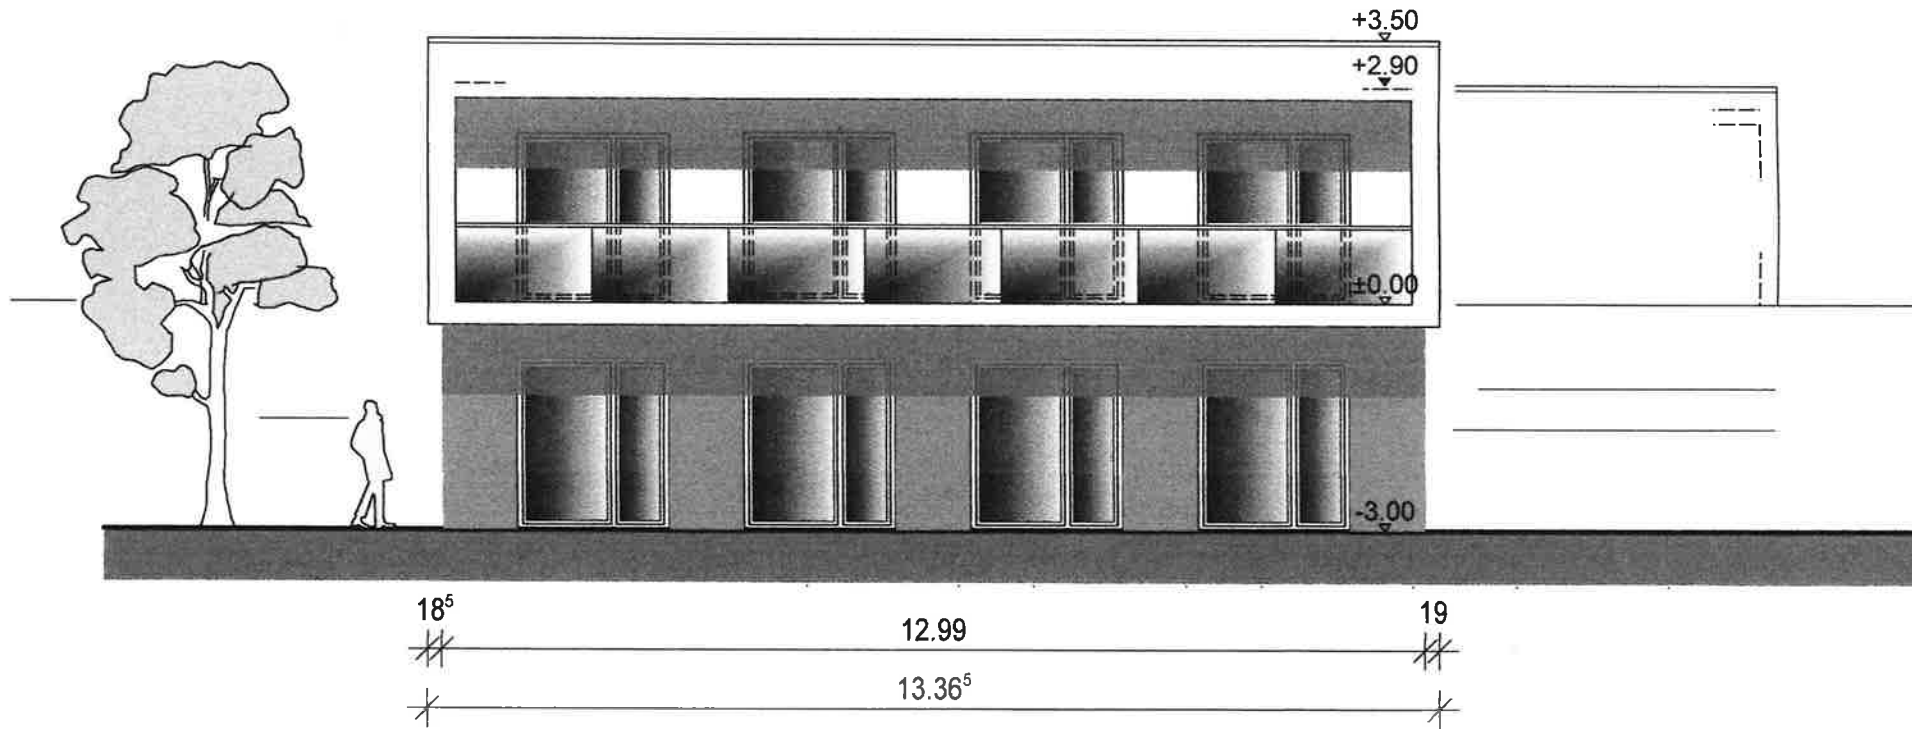


Ansicht Nord

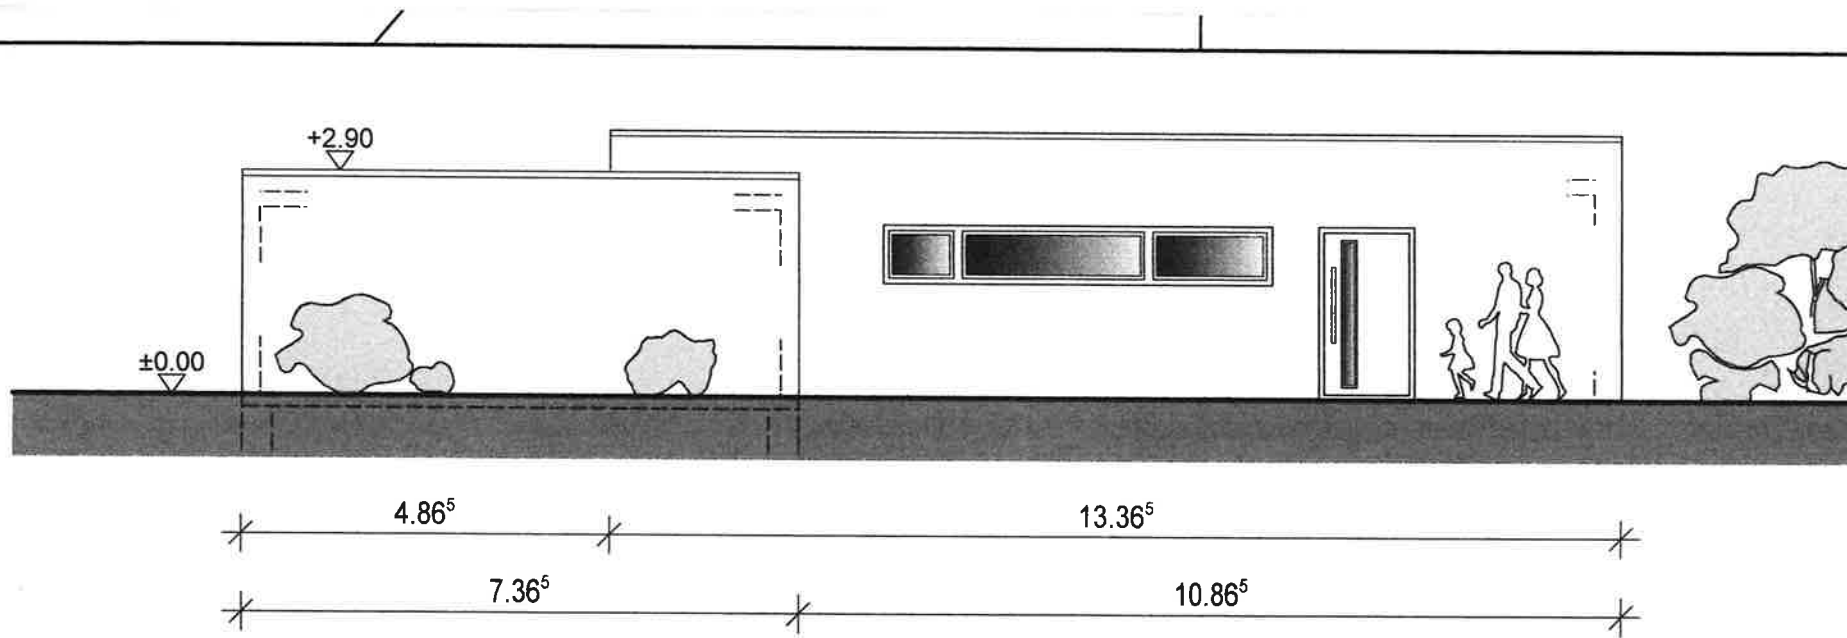

Ansicht Süd

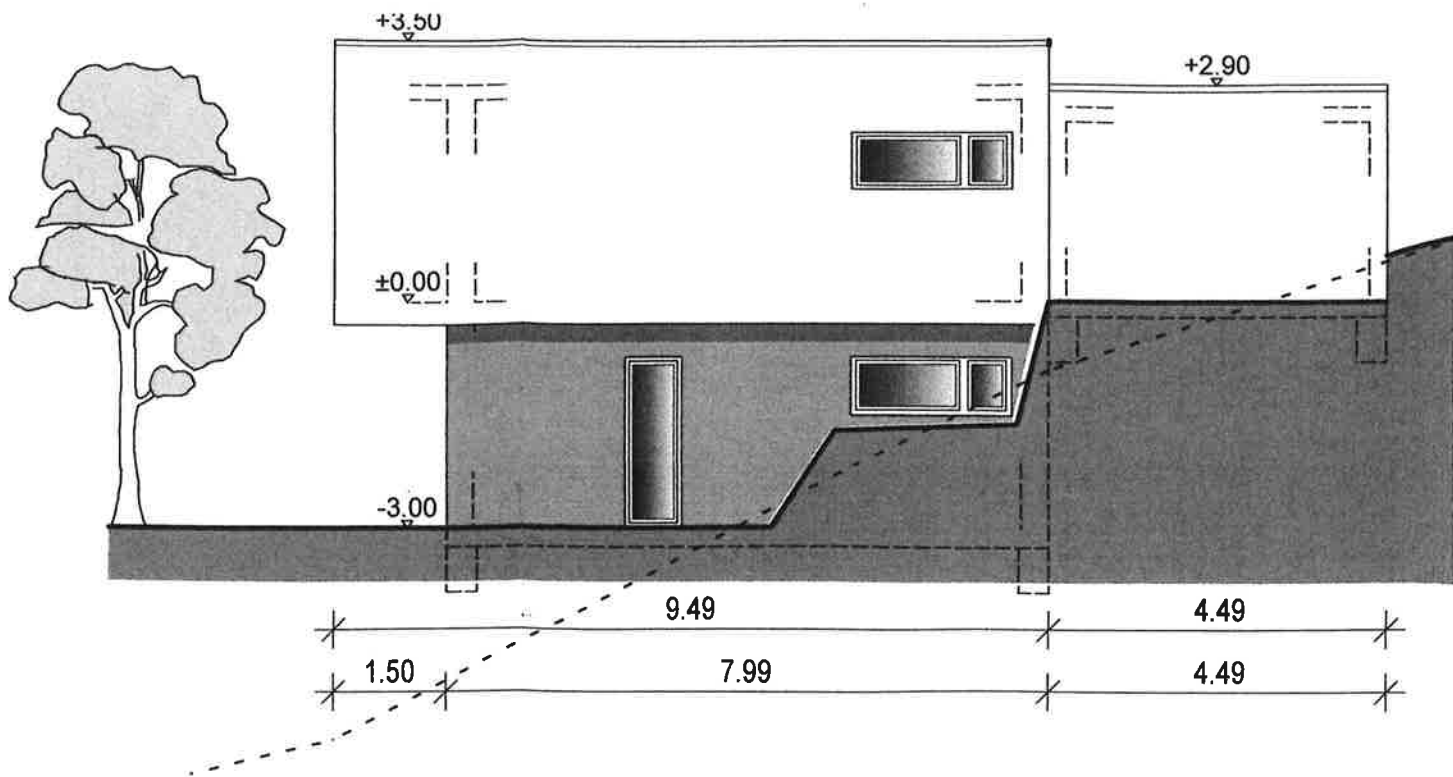

Ansicht West

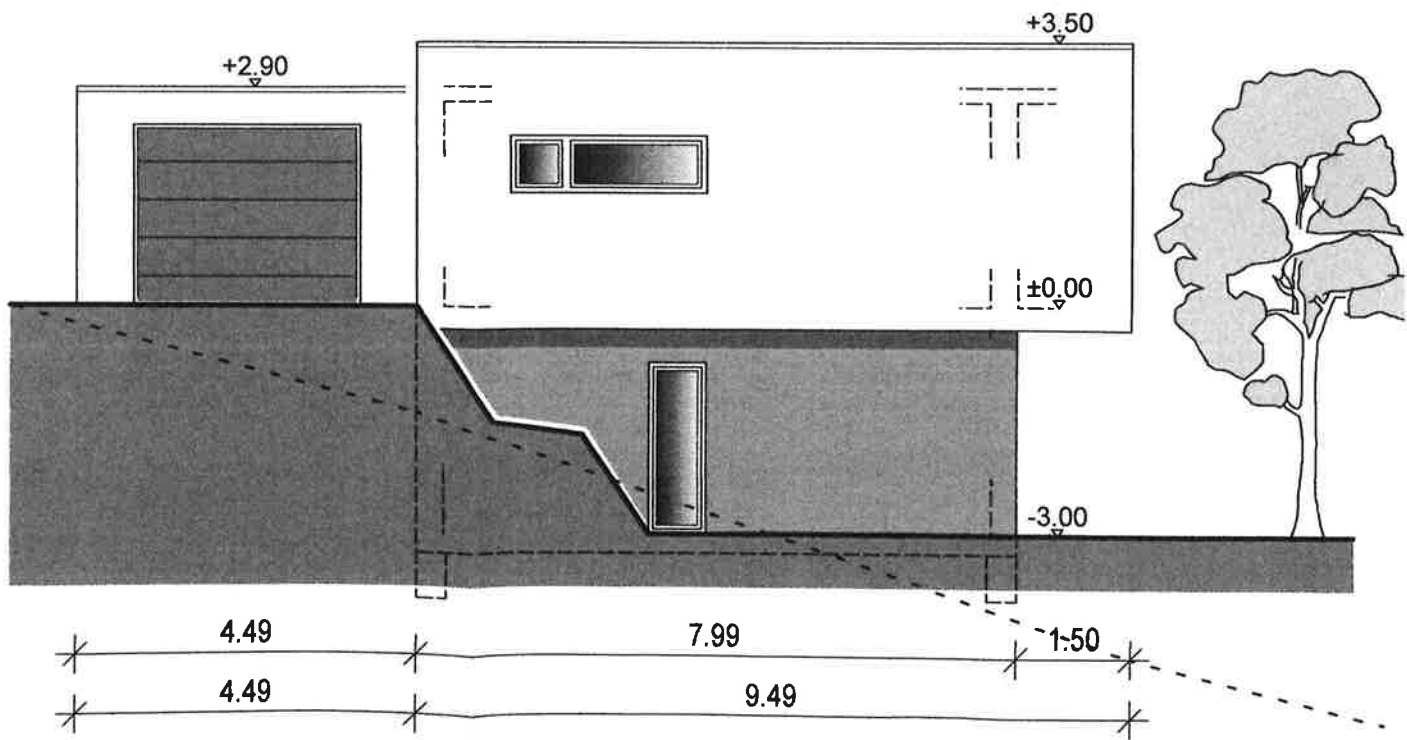

Ansicht Ost