


Parkdeck EG/UG ca. 53 P

Zeichenerklärung


	Fahrbahnen und Fahrgassen		Parkstände Parkplatz		Betonbordstein DIN 483 Form R
	Pflaster		Verkehrsgrünflächen		Betonbordstein DIN 483 Form T
	Parkstände Parkdeck		Dammböschung		Baum Planung
					Baum Bestand

WALTER + PARTNER GbR BERATENDE INGENIEURE VBI Neckargartener Straße 90 74090 Heilbronn Tel.: 07131/48840-0 Fax.: 07131/48840-50	
Stadt Eberbach Machbarkeitsuntersuchung Parkdeck Güterbahnhofstraße - Variante 5 -	
Bearbeitet: Rein	Anlage: 5.1
Konstruiert: Knittweis	Plan-bez.: Lageplan Parkdeck EG/UG
Geprüft: Spitznagel	Maßstab: 1:250
	Projekt-Nr.: 22830vp_
Datum: 03.08.2017	Plan-Nr.: DVPSL510-01


Schnitt C-C (vgl. Anlage 5.4)

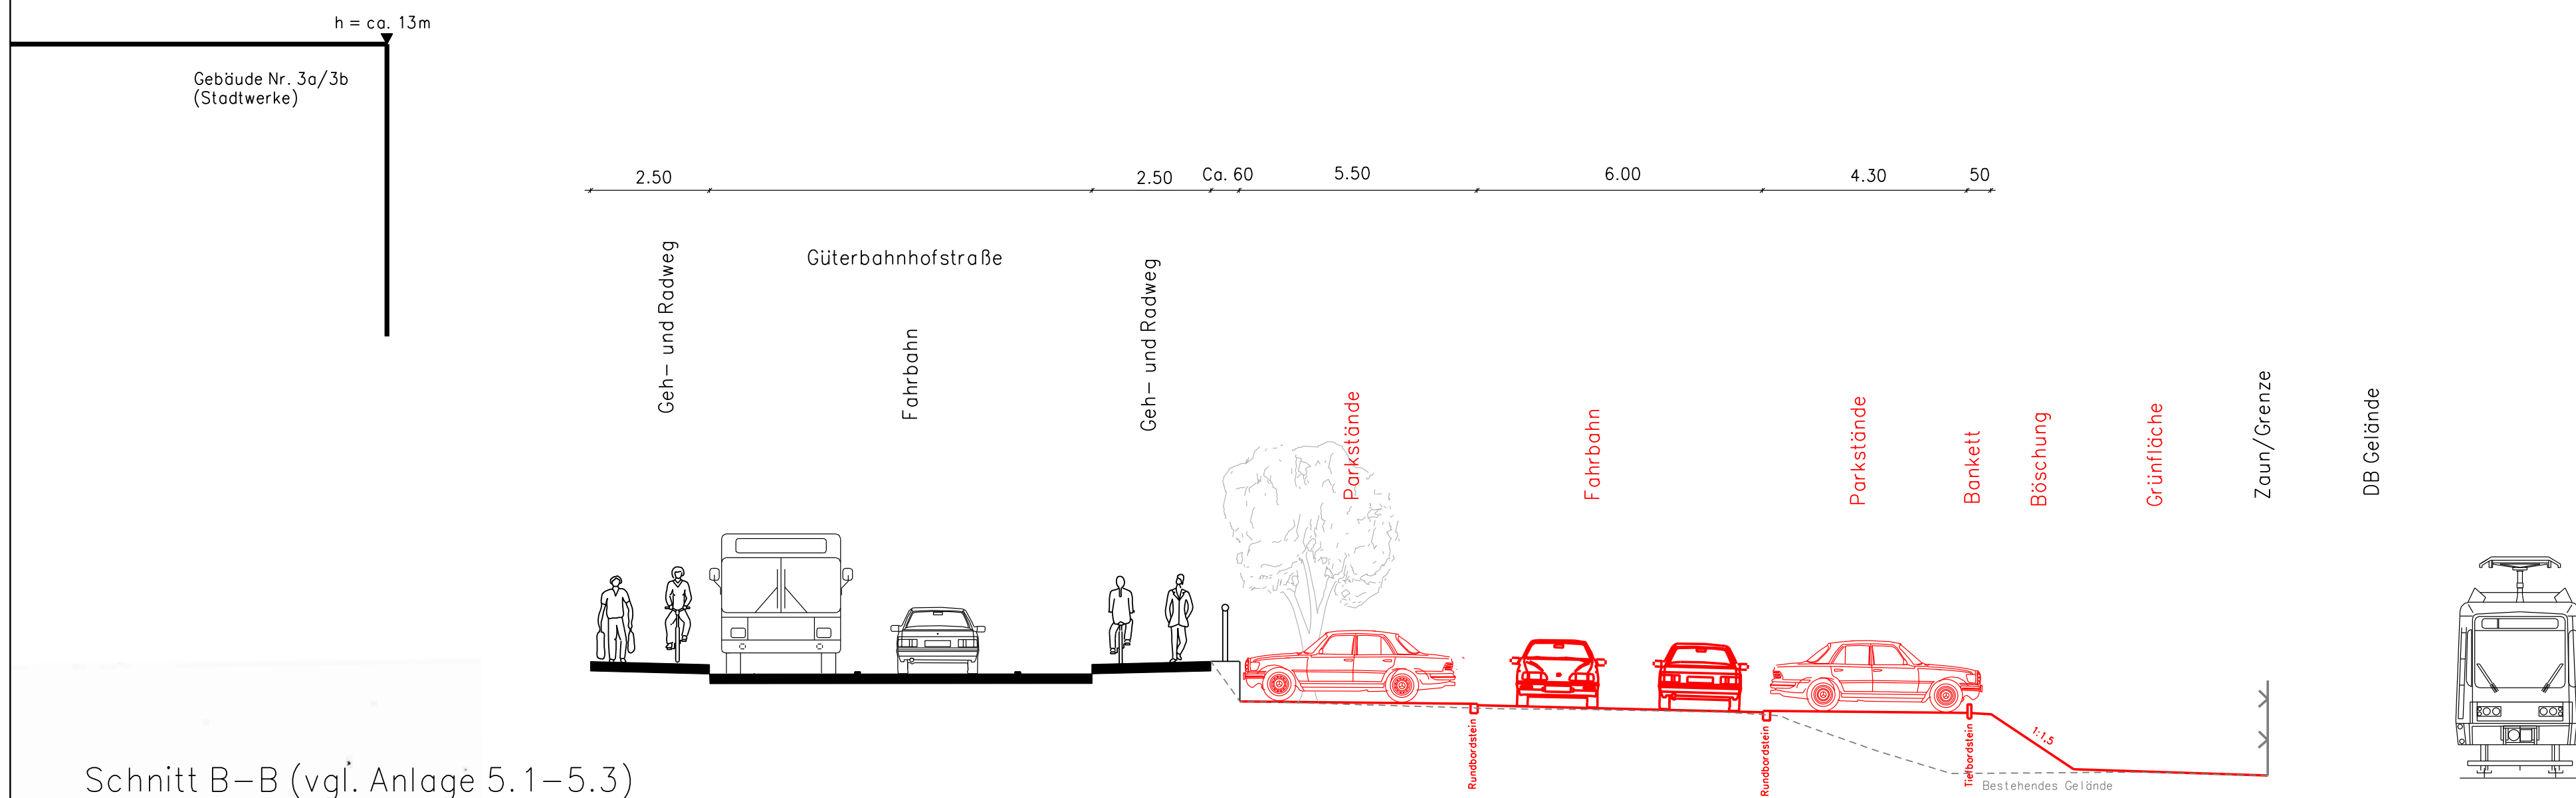


Schnitt B-B (vgl. Anlage 5.1-5.3)

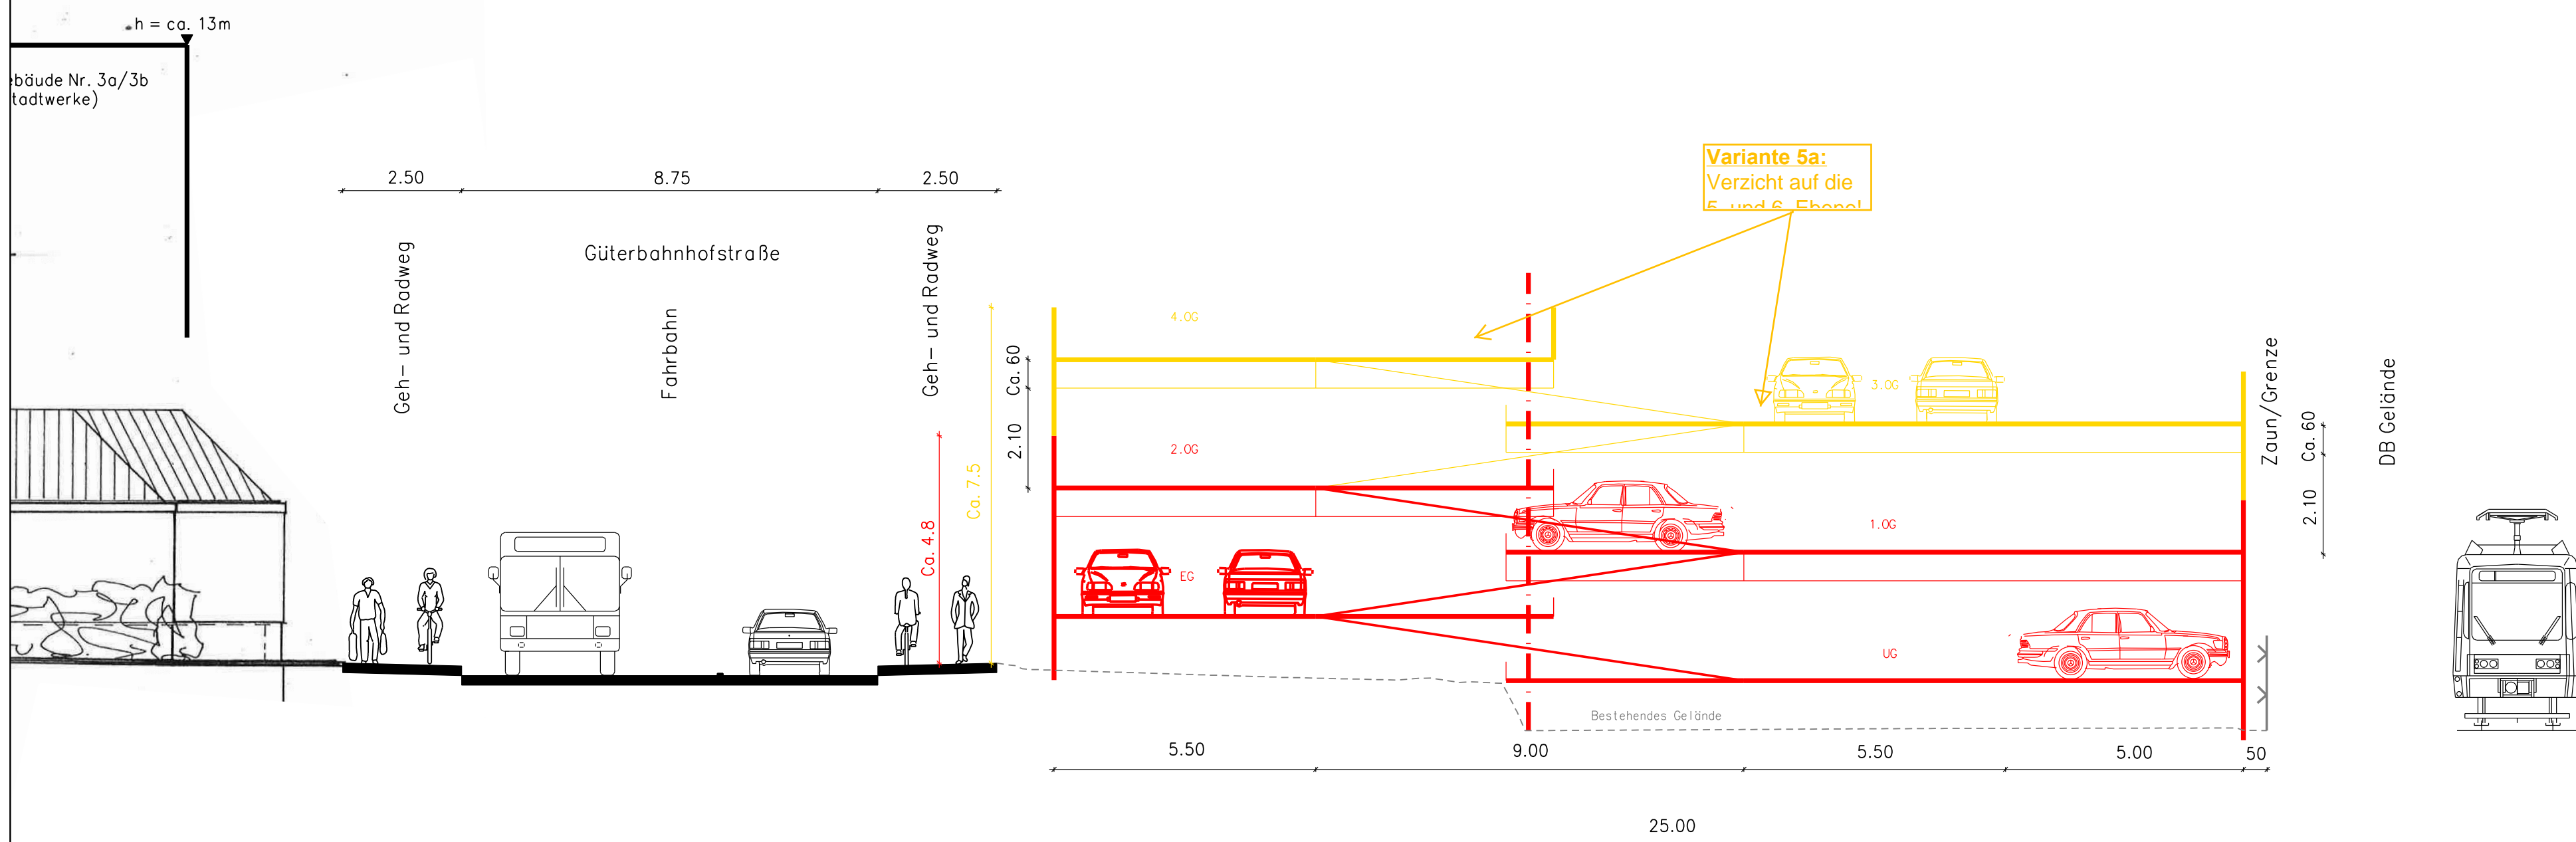

Schnitt A-A (vgl. Anlage 5.1-5.3)

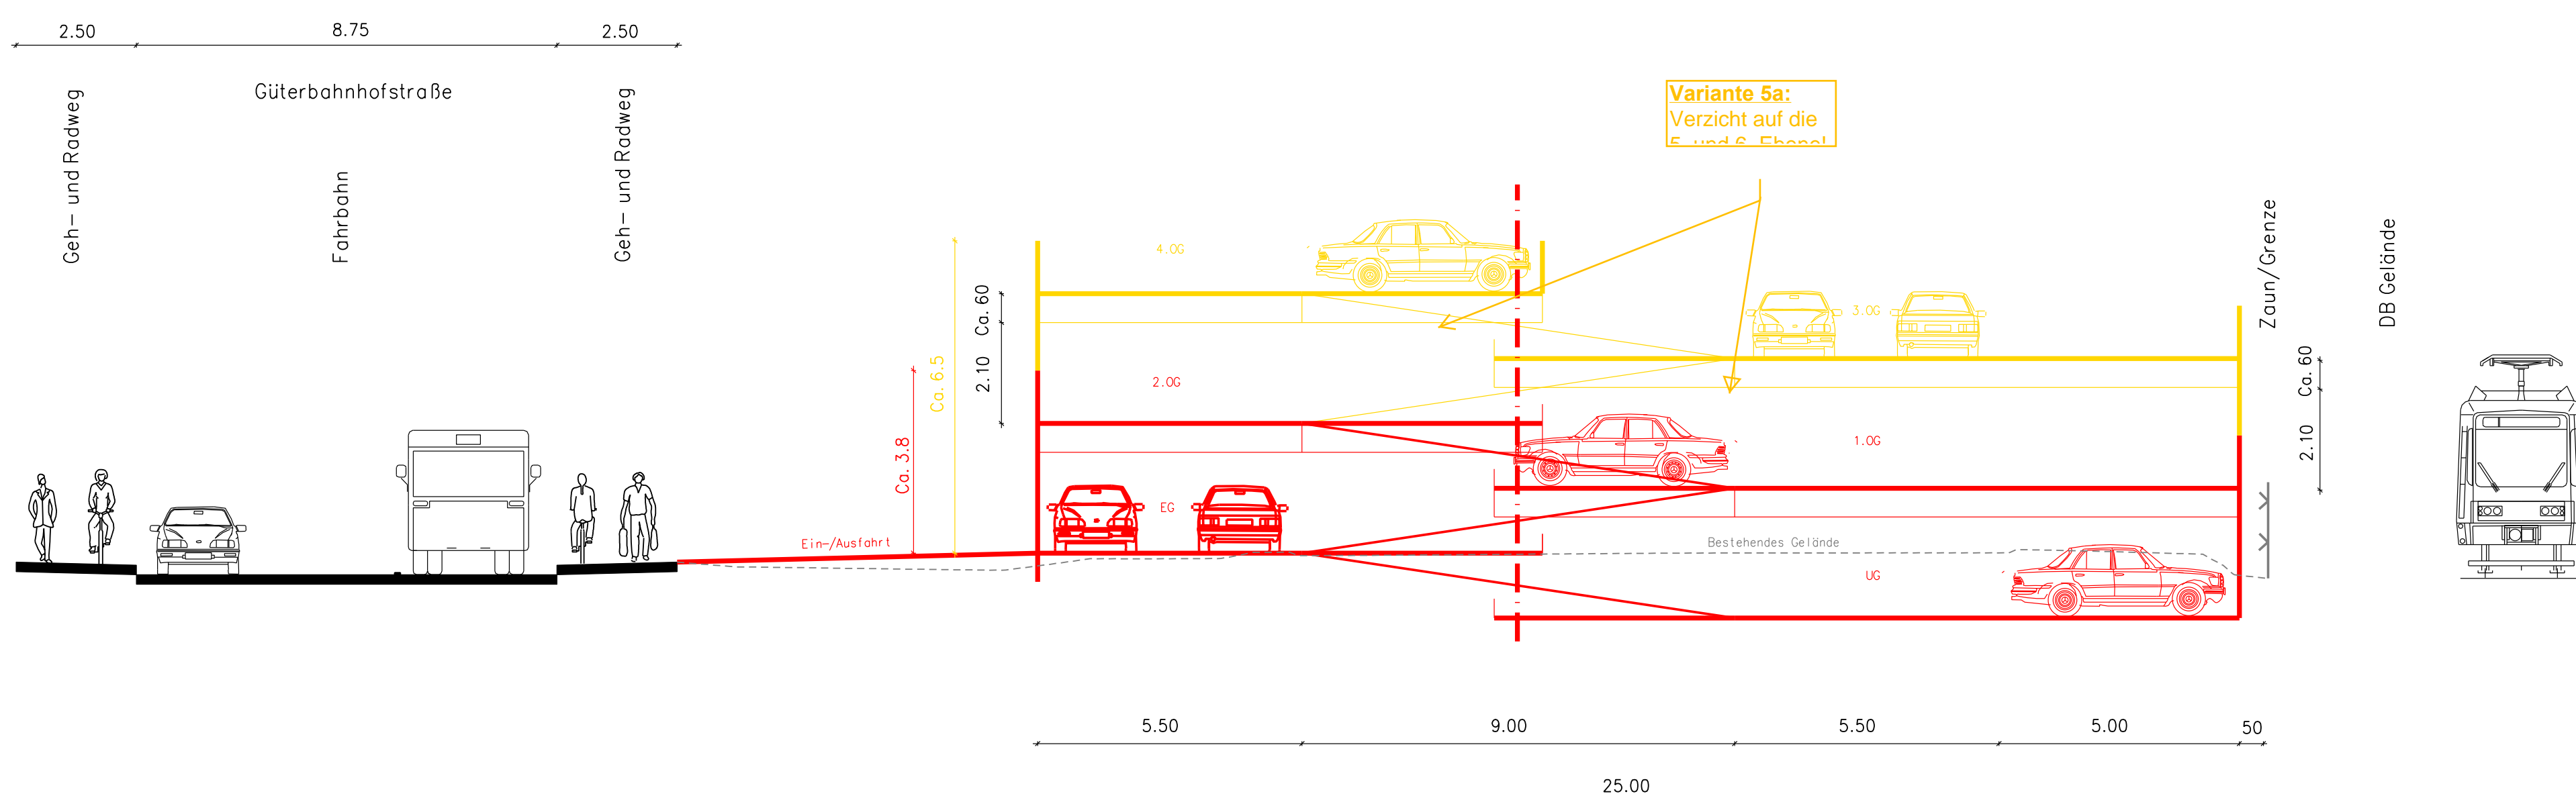

WALTER + PARTNER GbR BERATUNGS-INGENIEURIE-VBI Neckargartener Straße 90 74300 Heilbronn Tel.: 07131/48840-0 Fax: 07131/48840-50	
Stadt Eberbach Machbarkeitsuntersuchung Parkdeck Güterbahnhofstraße - Variante 5 -	
Bearbeitet: Reim	Anlage: 4
Konstruiert: Knittweis	Plan: Kennzeichnende Querprofile
Geprüft: Spitznagel	Maßstab: 1:100
Datum: 15.08.2017	Projekt-Nr.: 22830vu Plan-Nr.: DVPSW400-01

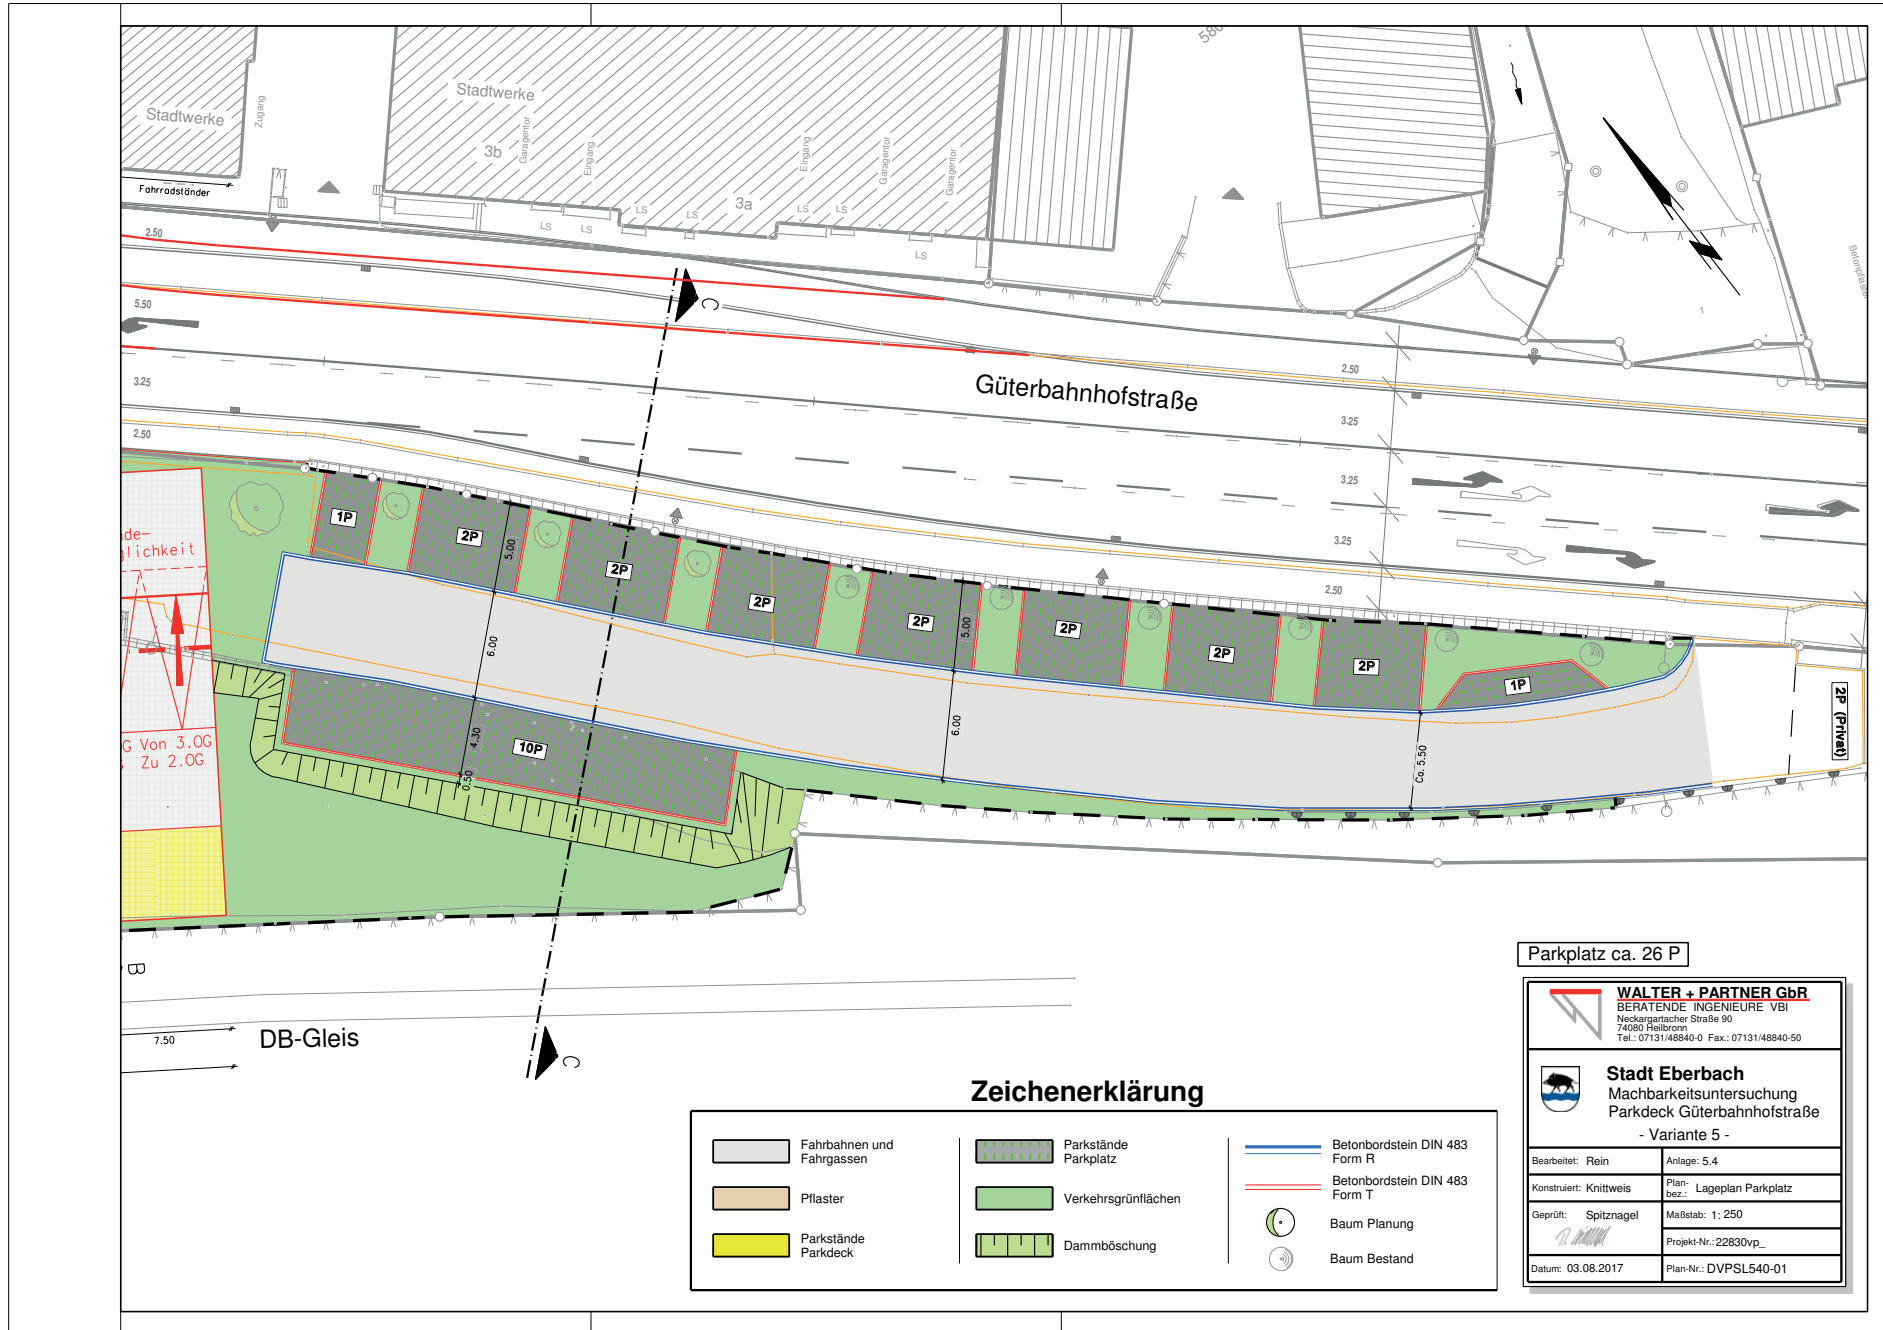

Parkplatz ca. 26 P

Zeichenerklärung

	Fahrbahnen und Fahrgassen		Parkstände Parkplatz		Betonbordstein DIN 483 Form R
	Pflaster		Verkehrsgrünflächen		Betonbordstein DIN 483 Form T
	Parkstände Parkdeck		Dammböschung		Baum Planung
					Baum Bestand

 WALTER + PARTNER GbR BERATENDE INGENIEURE VBI Nachargartenstraße 90 74080 Heilbronn Tel.: 07131/48840-0 Fax.: 07131/48840-50	
 Stadt Eberbach Machbarkeitsuntersuchung Parkdeck Güterbahnhofstraße - Variante 5 -	
Bearbeitet: Rein	Anlage: 5.4
Konstruiert: Knittweis	Plan: Lageplan Parkplatz
Geprüft: Spitznagel	Maßstab: 1: 250
Datum: 03.08.2017	Projekt-Nr.: 22830vp Plan-Nr.: DVPSL540-01