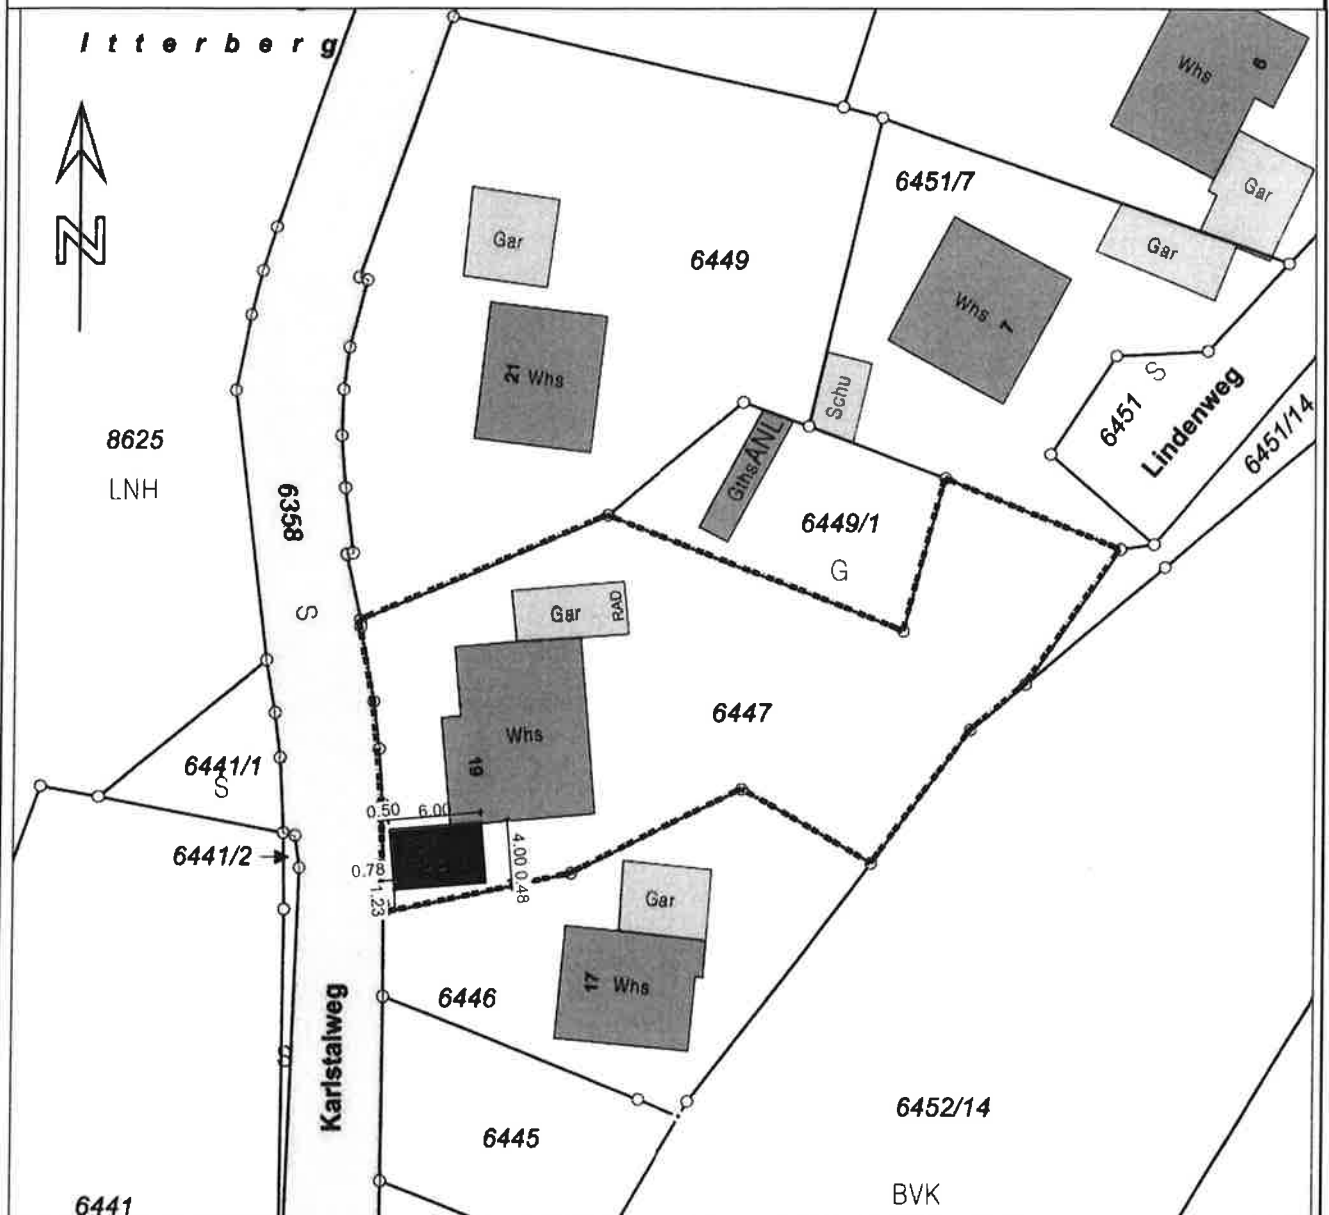


Flurstück: 6447
Flur: --
Gemarkung: Eberbach

Gemeinde: Eberbach
Kreis: Rhein-Neckar-Kreis
Regierungsbezirk: Karlsruhe


Legende:

- Neubau
- Erschließungsstraße
- Bestand
- Abstandsflächen
- Grundstücksgrenze
- Baufenster
- Stellplätze PkW
- Stellplätze Rad

1

Bauantrag

HC 2017111 1

HAUS
Concept

Haus Concept
Grazert 9/2
69412 Eberbach

Tel.: 06271-78717
Fax: 06271-78719
www.Energieberatung-Eberbach.de

Lageplan zum Baugesuch

T. Schlachter

G. Schlachter


1 : 500

23.10.2017

Maßstab 1:500


0 5 10 15 Meter

Die Basisinformationen und Basisdaten des Liegenschaftskatasters unterliegen dem Verwendungs-
vorbehalt nach § 2 Abs. 3 und 4 des Vermessungsgesetzes vom 1. Juli 2004 (GG, S. 469, 509),
zuletzt geändert durch Gesetz vom 30. November 2010 (GG, S. 989). Sie dürfen vom Empfänger
nur für den Zweck verwendet werden, zu dem sie übermittelt worden sind. Eine Verwendung für
andere Zwecke ist nur zulässig, wenn die Vermessungsbehörde eingewilligt hat.

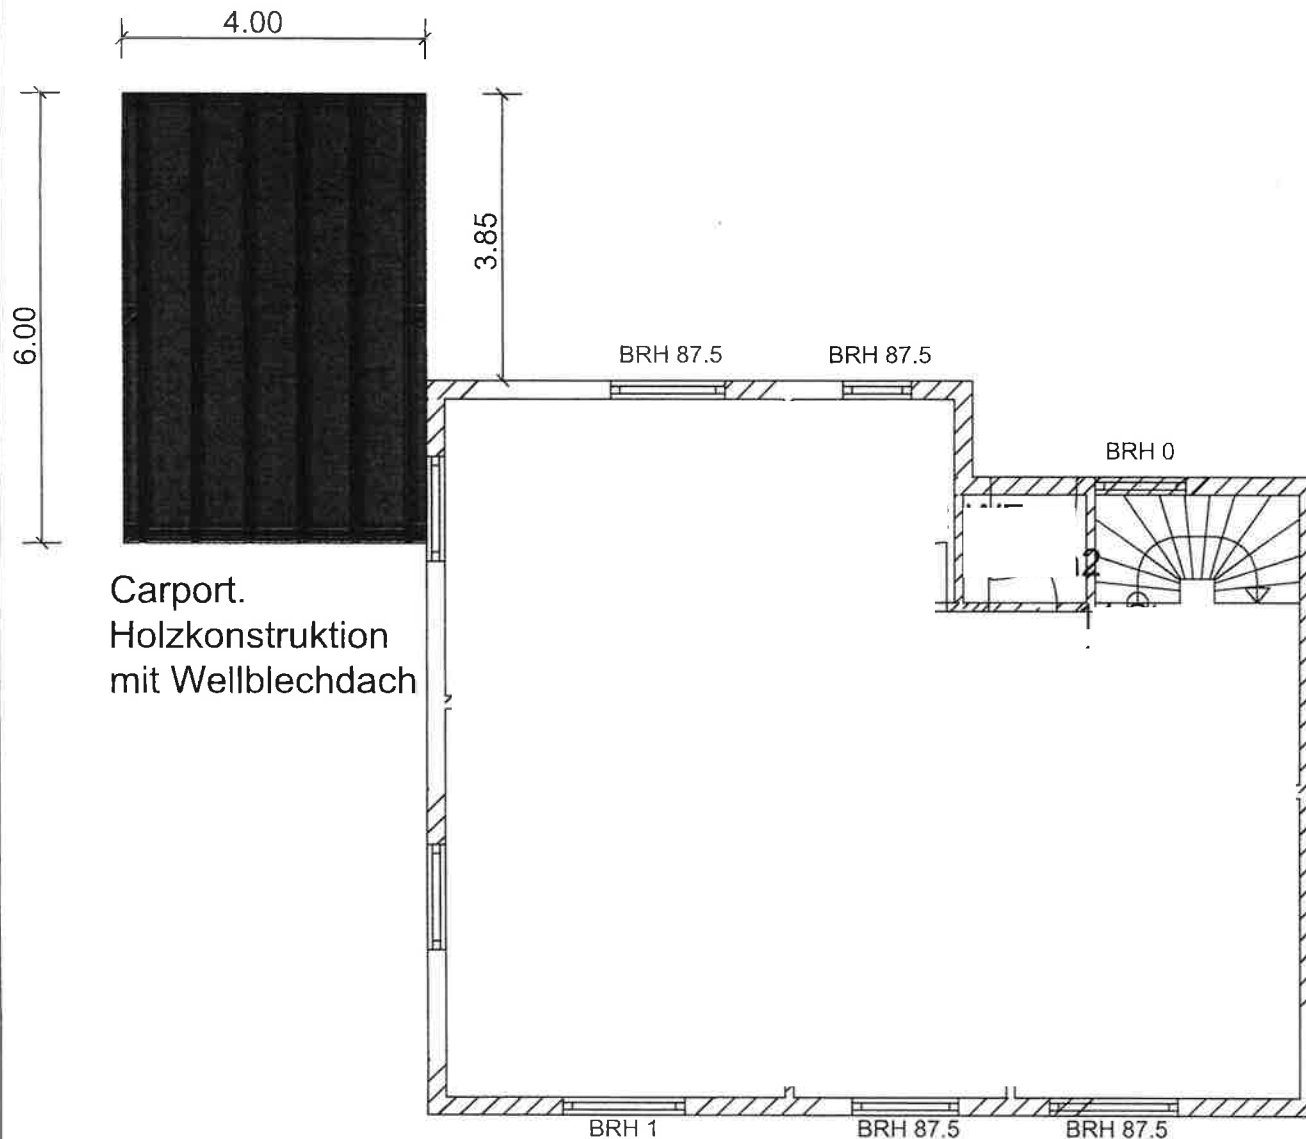


Carport.
Holzkonstruktion
mit Wellblechdach


1	Bauantrag	HC 2017111	3
	Haus Concept Grazert 9/2 69412 Eberbach	Tel.: 06271-78717 Fax: 06271-78719 www.Energieberatung-Eberbach.de	
	Grundriss 		
T. Schlachter	G. Schlachter	1 : 100	28.10.2017

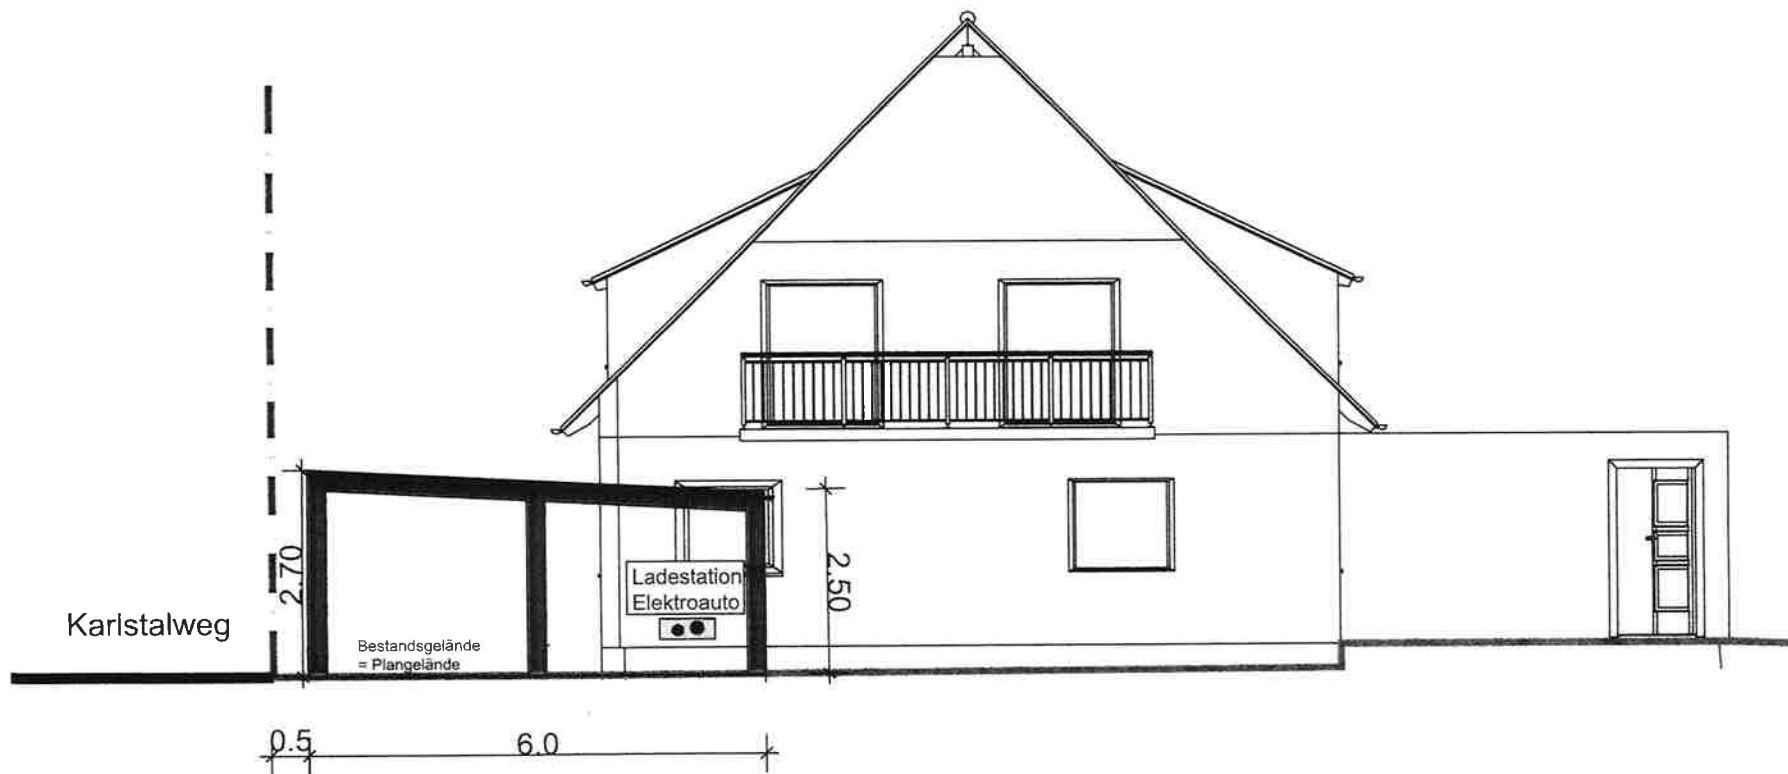

1	Bauantrag	HC 2017111	6
	Haus Concept Grazert 9/2 69412 Eberbach	Tel.: 06271-78717 Fax: 06271-78719 www.Energieberatung-Eberbach.de	
E			
F			
Ansicht Süd 			
T. Schlachter	G. Schlachter	1 : 100	28.10.2017

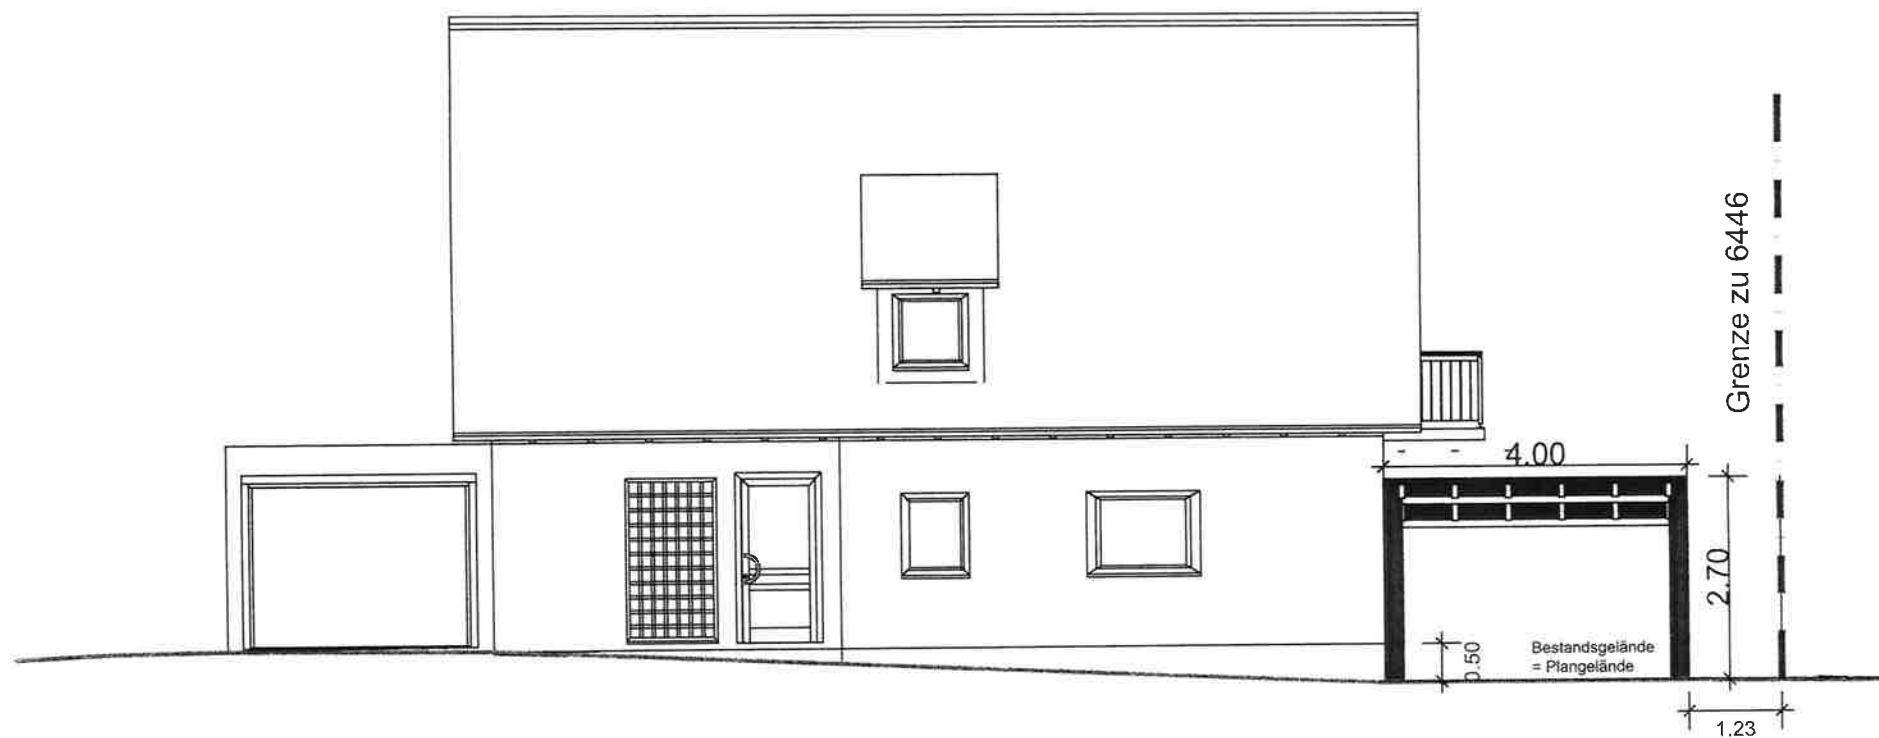

1	Bauantrag	HC 2017111	5
	Haus Concept Grazert 9/2 69412 Eberbach	Tel.: 06271-78717 Fax: 06271-78719 www.Energieberatung-Eberbach.de	
Ansicht West 			
T. Schlachter	G. Schlachter	1 : 100	28.10.2017

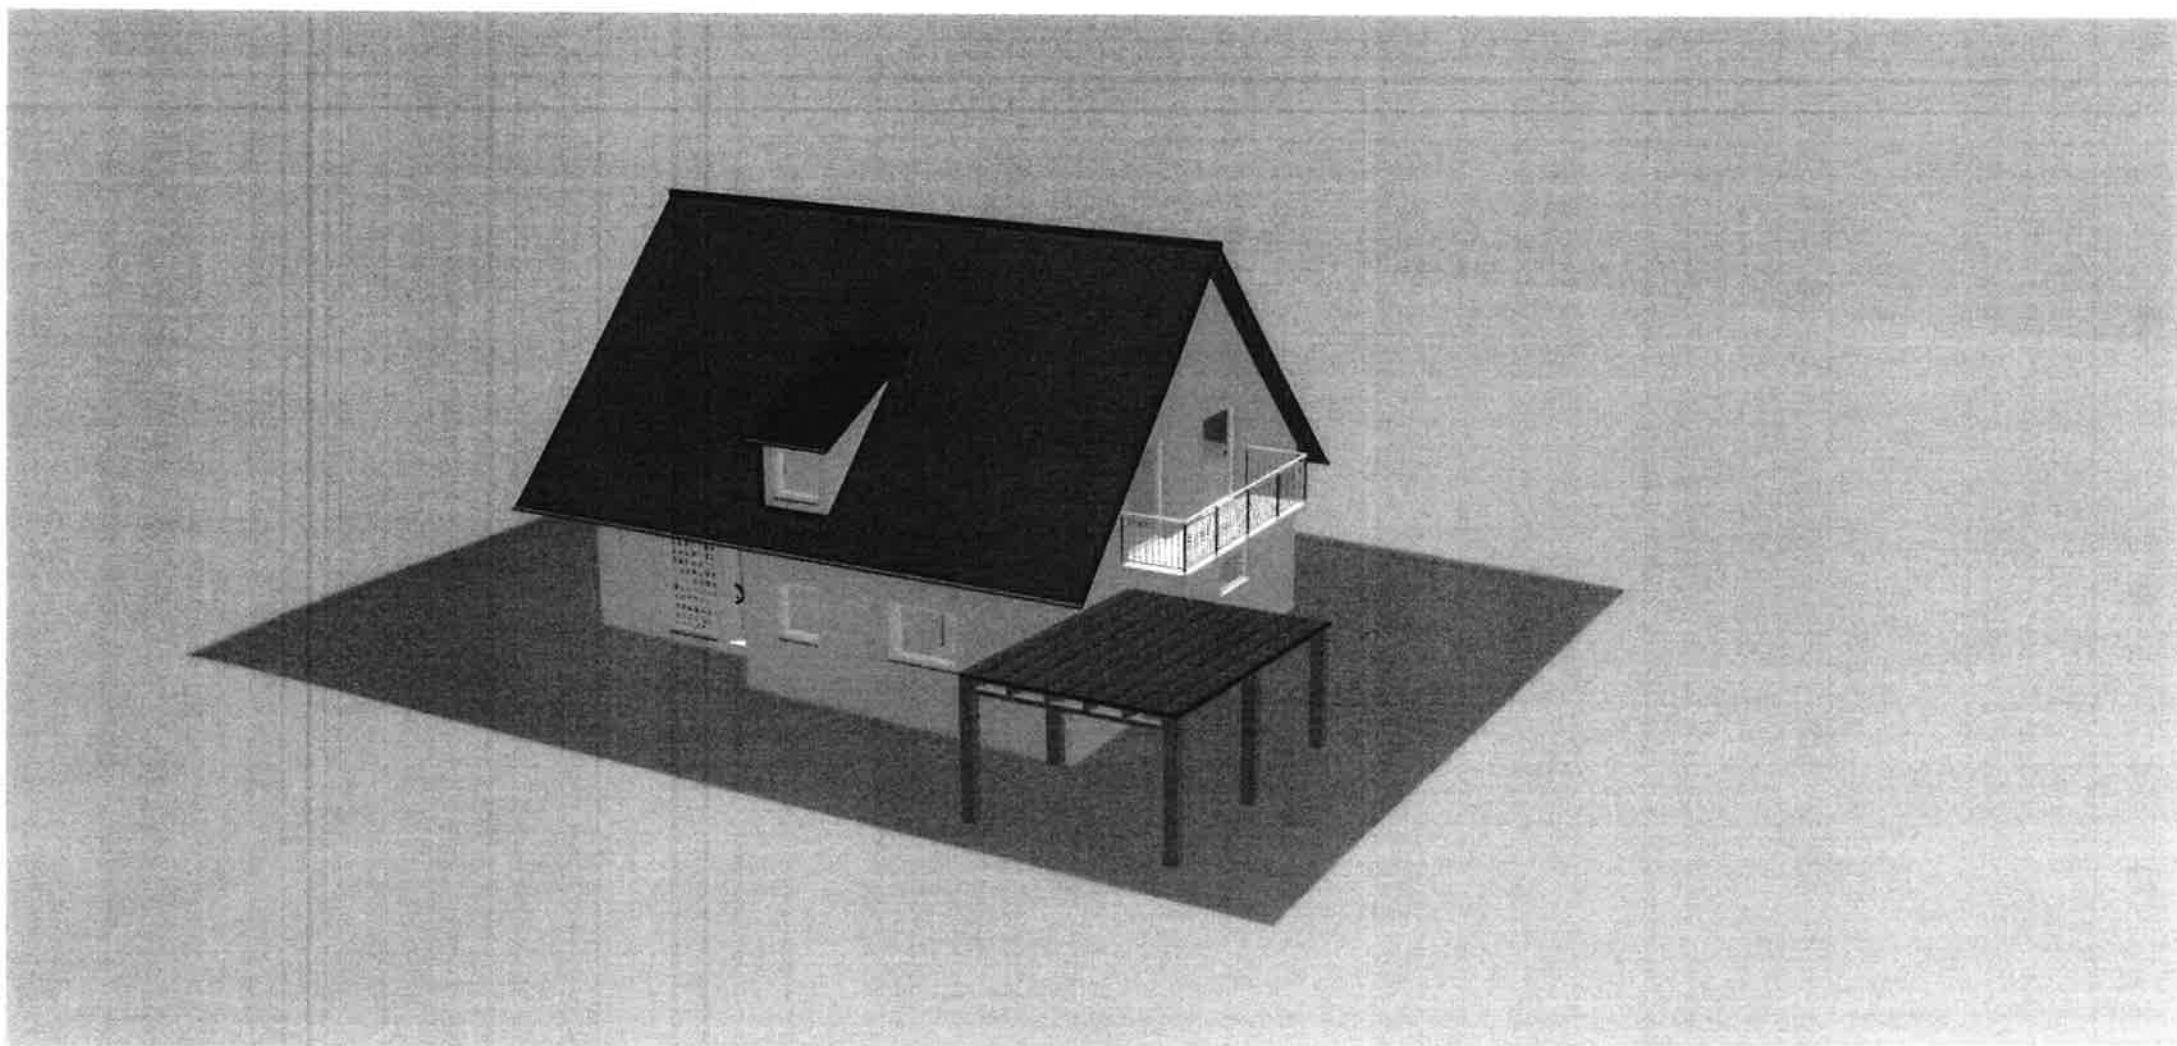

16