


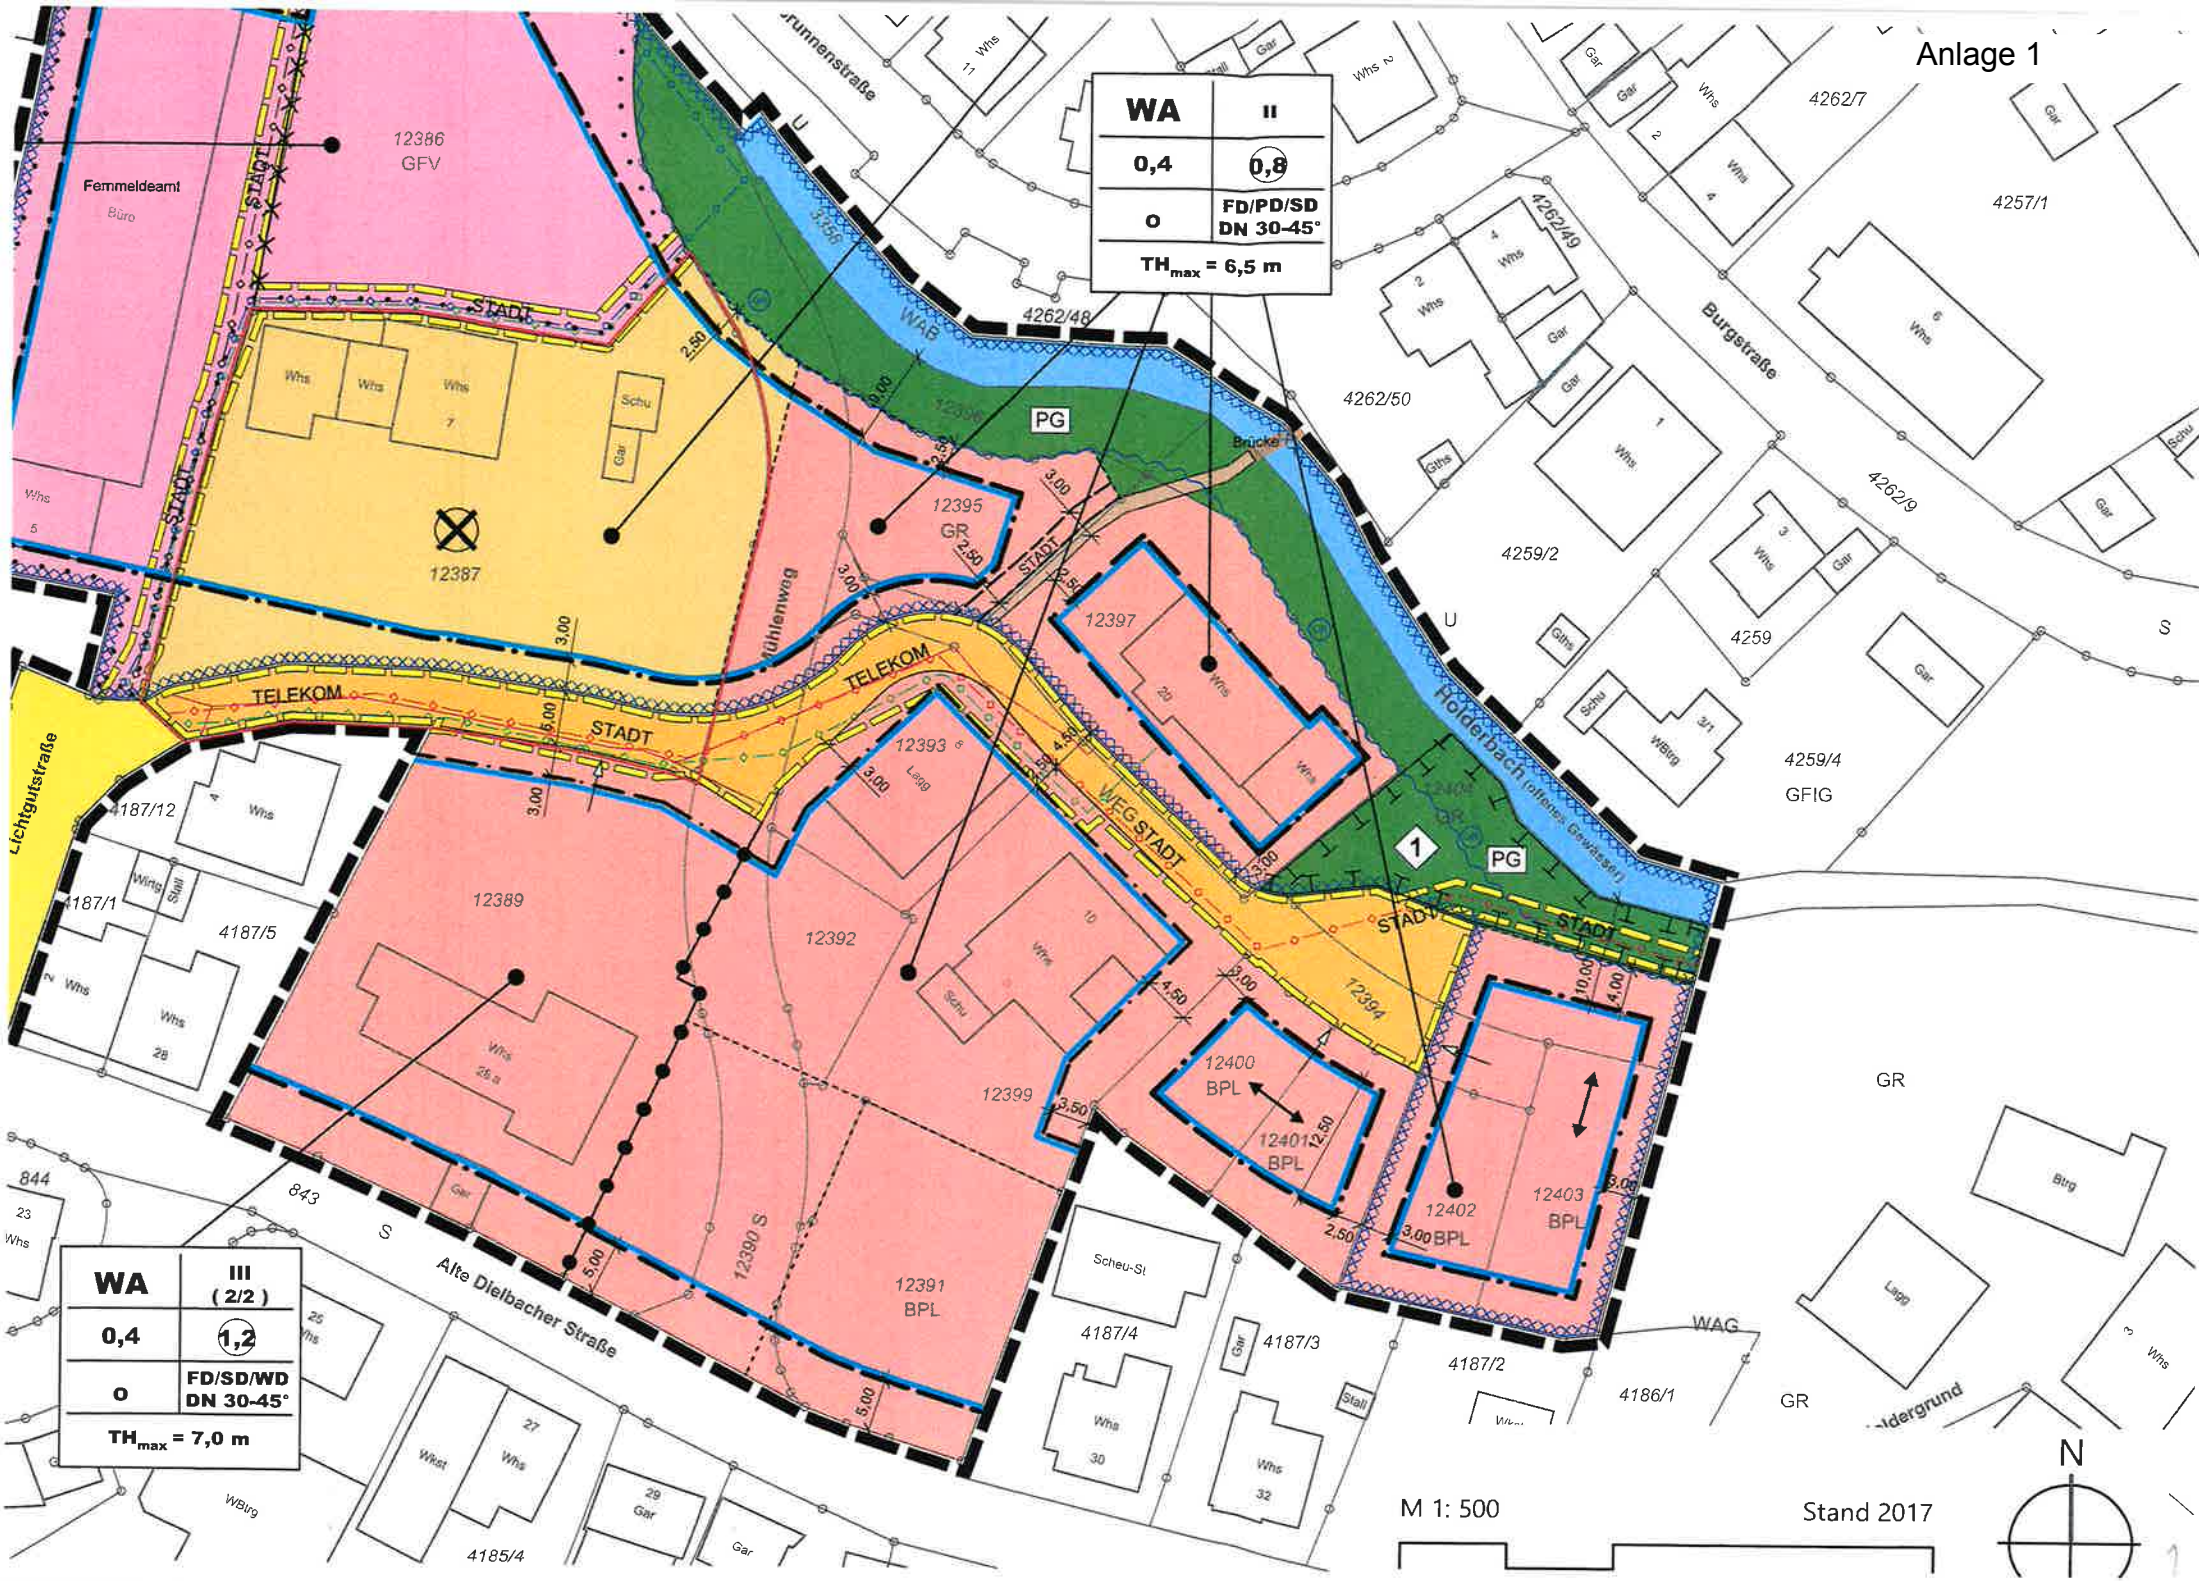


WA	II
0,4	0,8
o	FD/PD/SD DN 30-45°
TH _{max} = 6,5 m	

WA	III (2/2)
0,4	1,2
o	FD/SD/WD DN 30-45°
TH _{max} = 7,0 m	

M 1: 500


Stand 2017

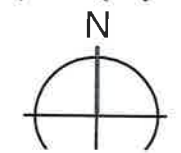



0,4	(0,8)
O	PD/SD DN 30-45°

WA	III (2/2)
0,4	(1,2)
O	SD/WD DN 30-45°

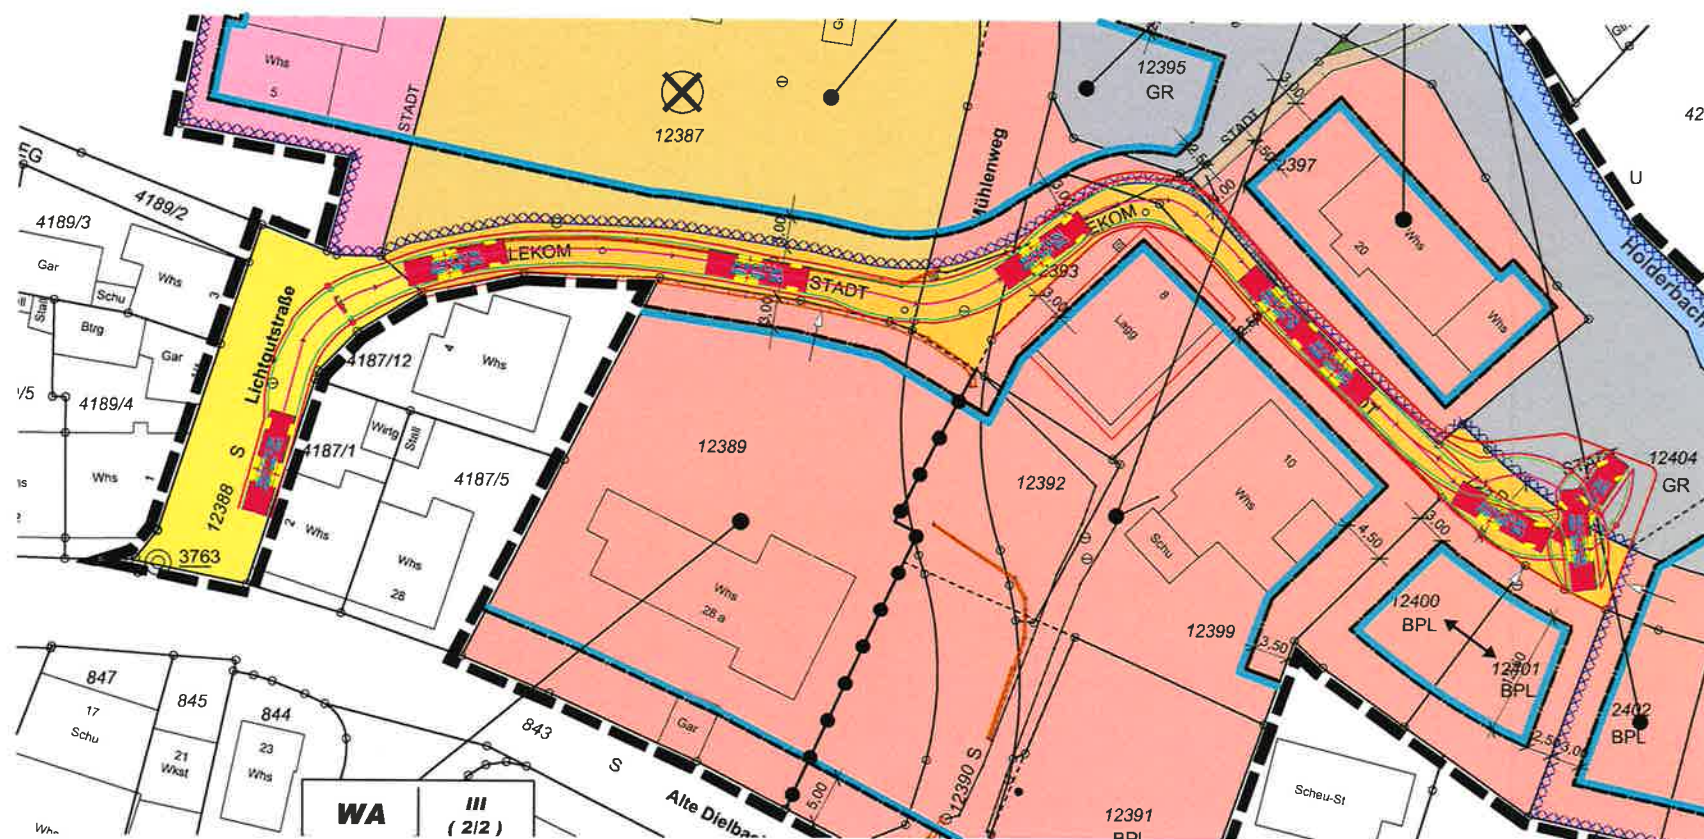

KOMMUNALPLANUNG • TIEFBAU • STÄDTEBAU Dipl.-Ing. (FH) Guido Lysiak Dipl.-Ing. Jürgen Glaser Dipl.-Ing., Dipl.-Wirtsch.-Ing. Steffen Leiblein Beratende Ingenieure und freie Stadtplaner		 INGENIEUR Partnerschaftsgesellschaft mbH	
Stadt: Eberbach	Plan: Lageplan		Unterlag
Projekt: Bebauungsplan „Lichtgut – Alte Dielbacher Straße“	Schleppkurvenuntersuchung		Blatt
Gefertigt:	16.01.2018		Maßstab 1:500