


Lageplan - zeichnerischer Teil zum Genehmigungsverfahren (§2 LBOVVO)

Stadt / Gemeinde : Eberbach
Gemarkung und Flur : Eberbach
Landkreis : Rhein-Neckar
Bebauungsplan : Nr.23 Neuer Weg, 2. Änderung u. Erweiterung

GEMEINBEDARF

S, W-45°	II m.A.
F	0,6
a1	0,9

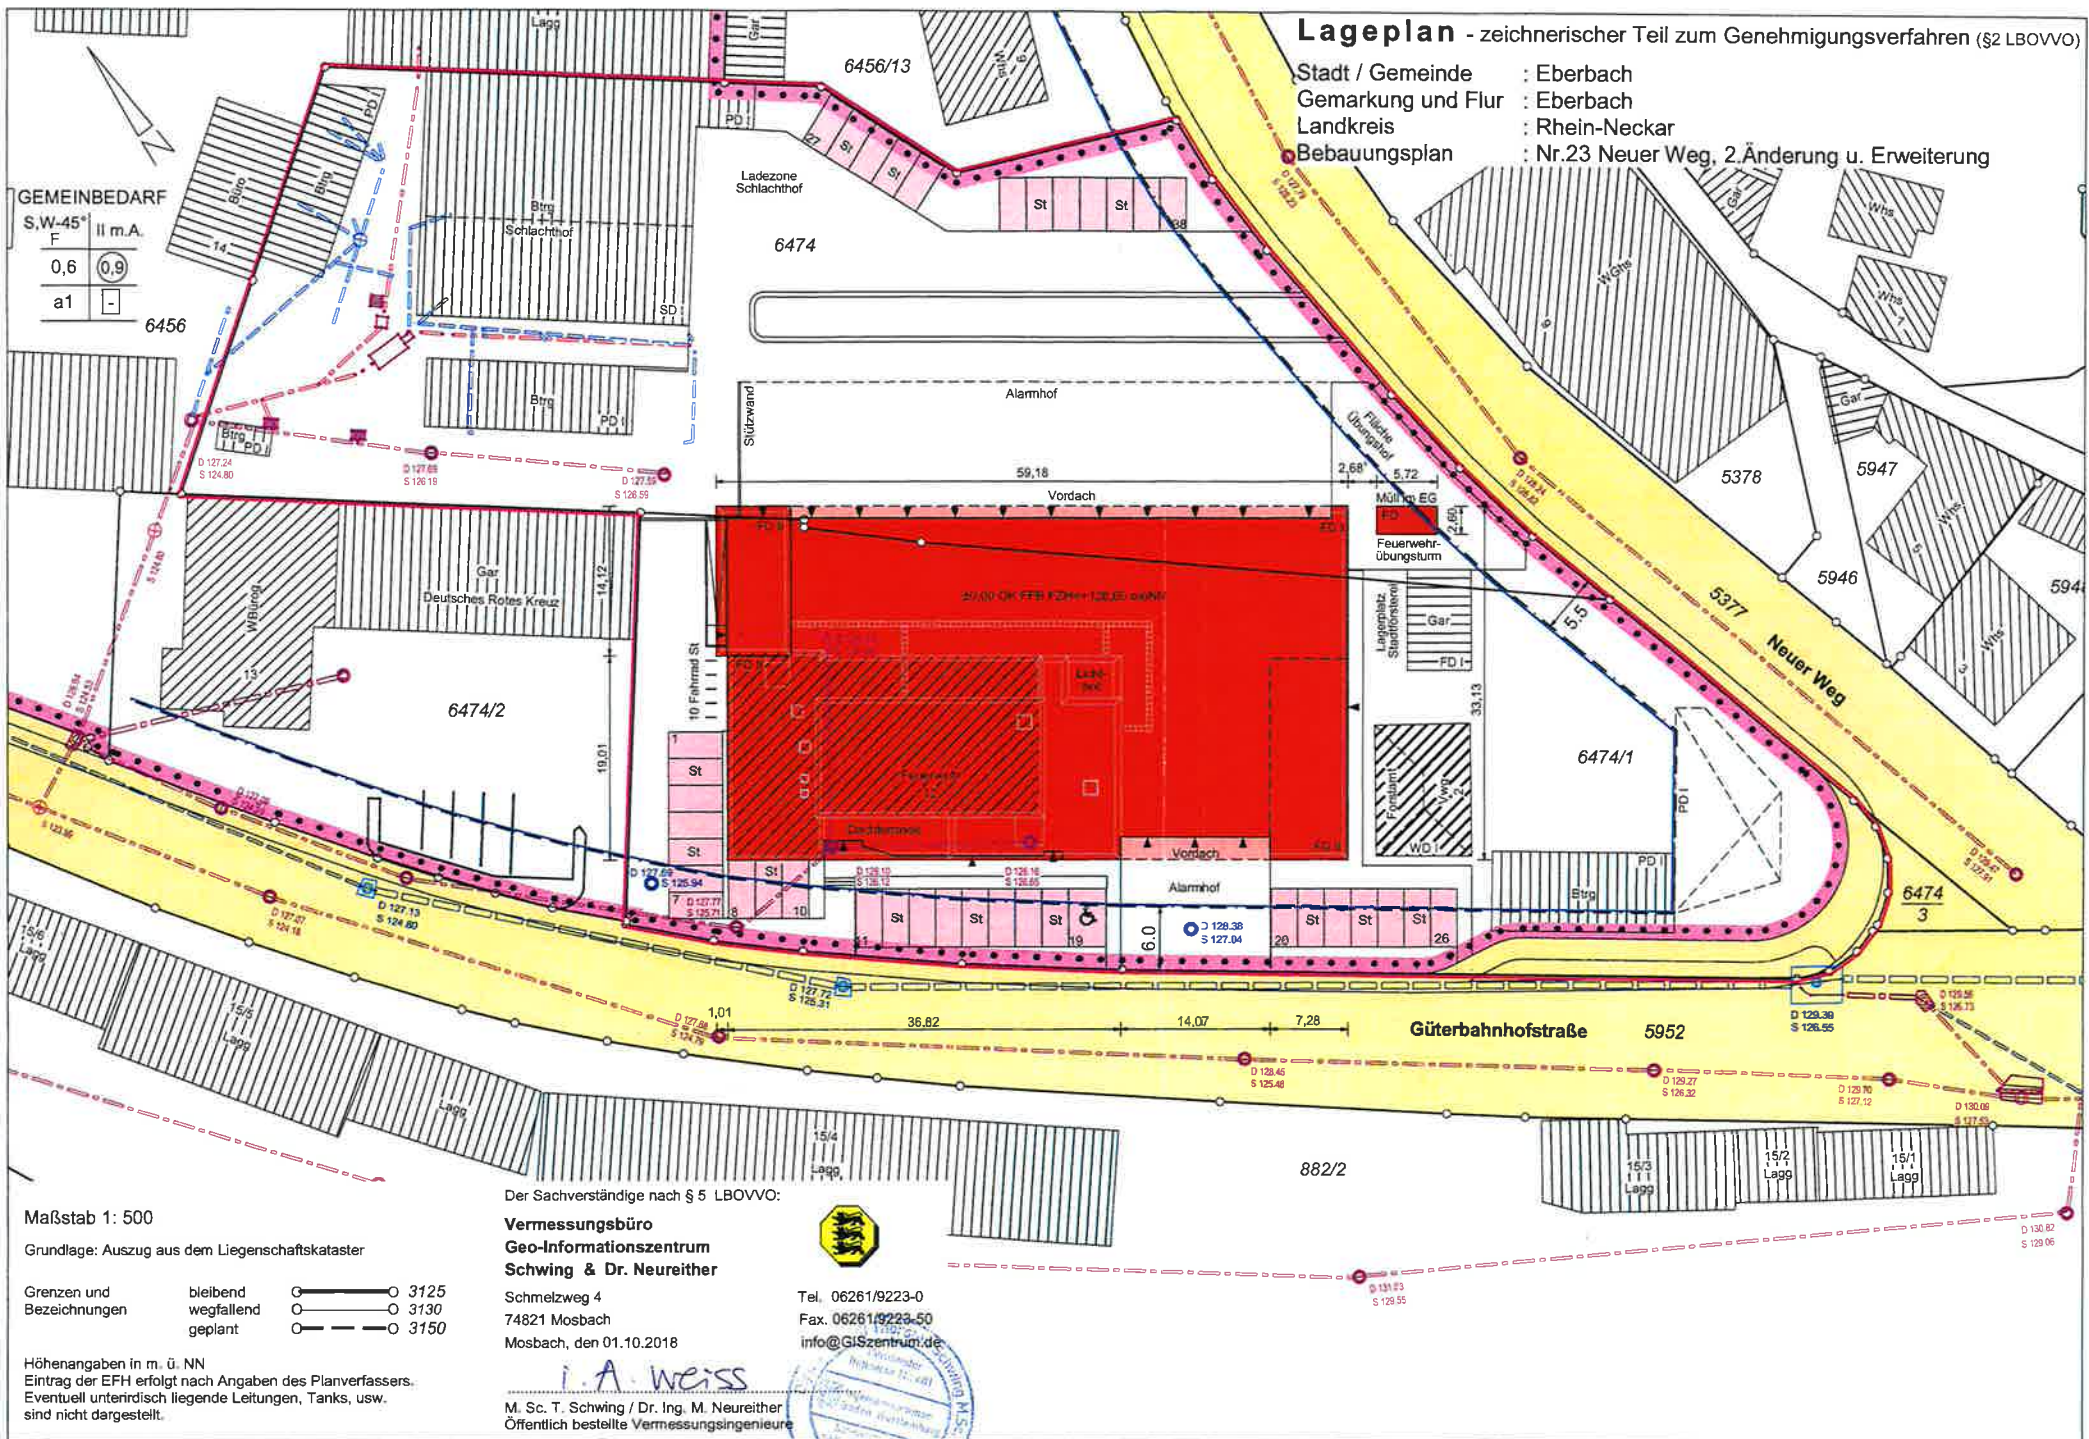

Maßstab 1: 500

Grundlage: Auszug aus dem Liegenschaftskataster

Grenzen und Bezeichnungen	bleibend	○	3125
	wegfallend	—	3130
	geplant	—	3150

Höhenangaben in m. ü. NN
Eintrag der EFH erfolgt nach Angaben des Planverfassers.
Eventuell unterirdisch liegende Leitungen, Tanks, usw.
sind nicht dargestellt.

Der Sachverständige nach § 5 LBOVVO:

**Vermessungsbüro
Geo-Informationszentrum
Schwing & Dr. Neureither**


Schmelzweg 4
74821 Mosbach
Mosbach, den 01.10.2018




Tel. 06261/9223-0
Fax. 06261/9223-50
info@GISzentrum.de


M. Sc. T. Schwing / Dr. Ing. M. Neureither
Öffentlich bestellte Vermessungsingenieure




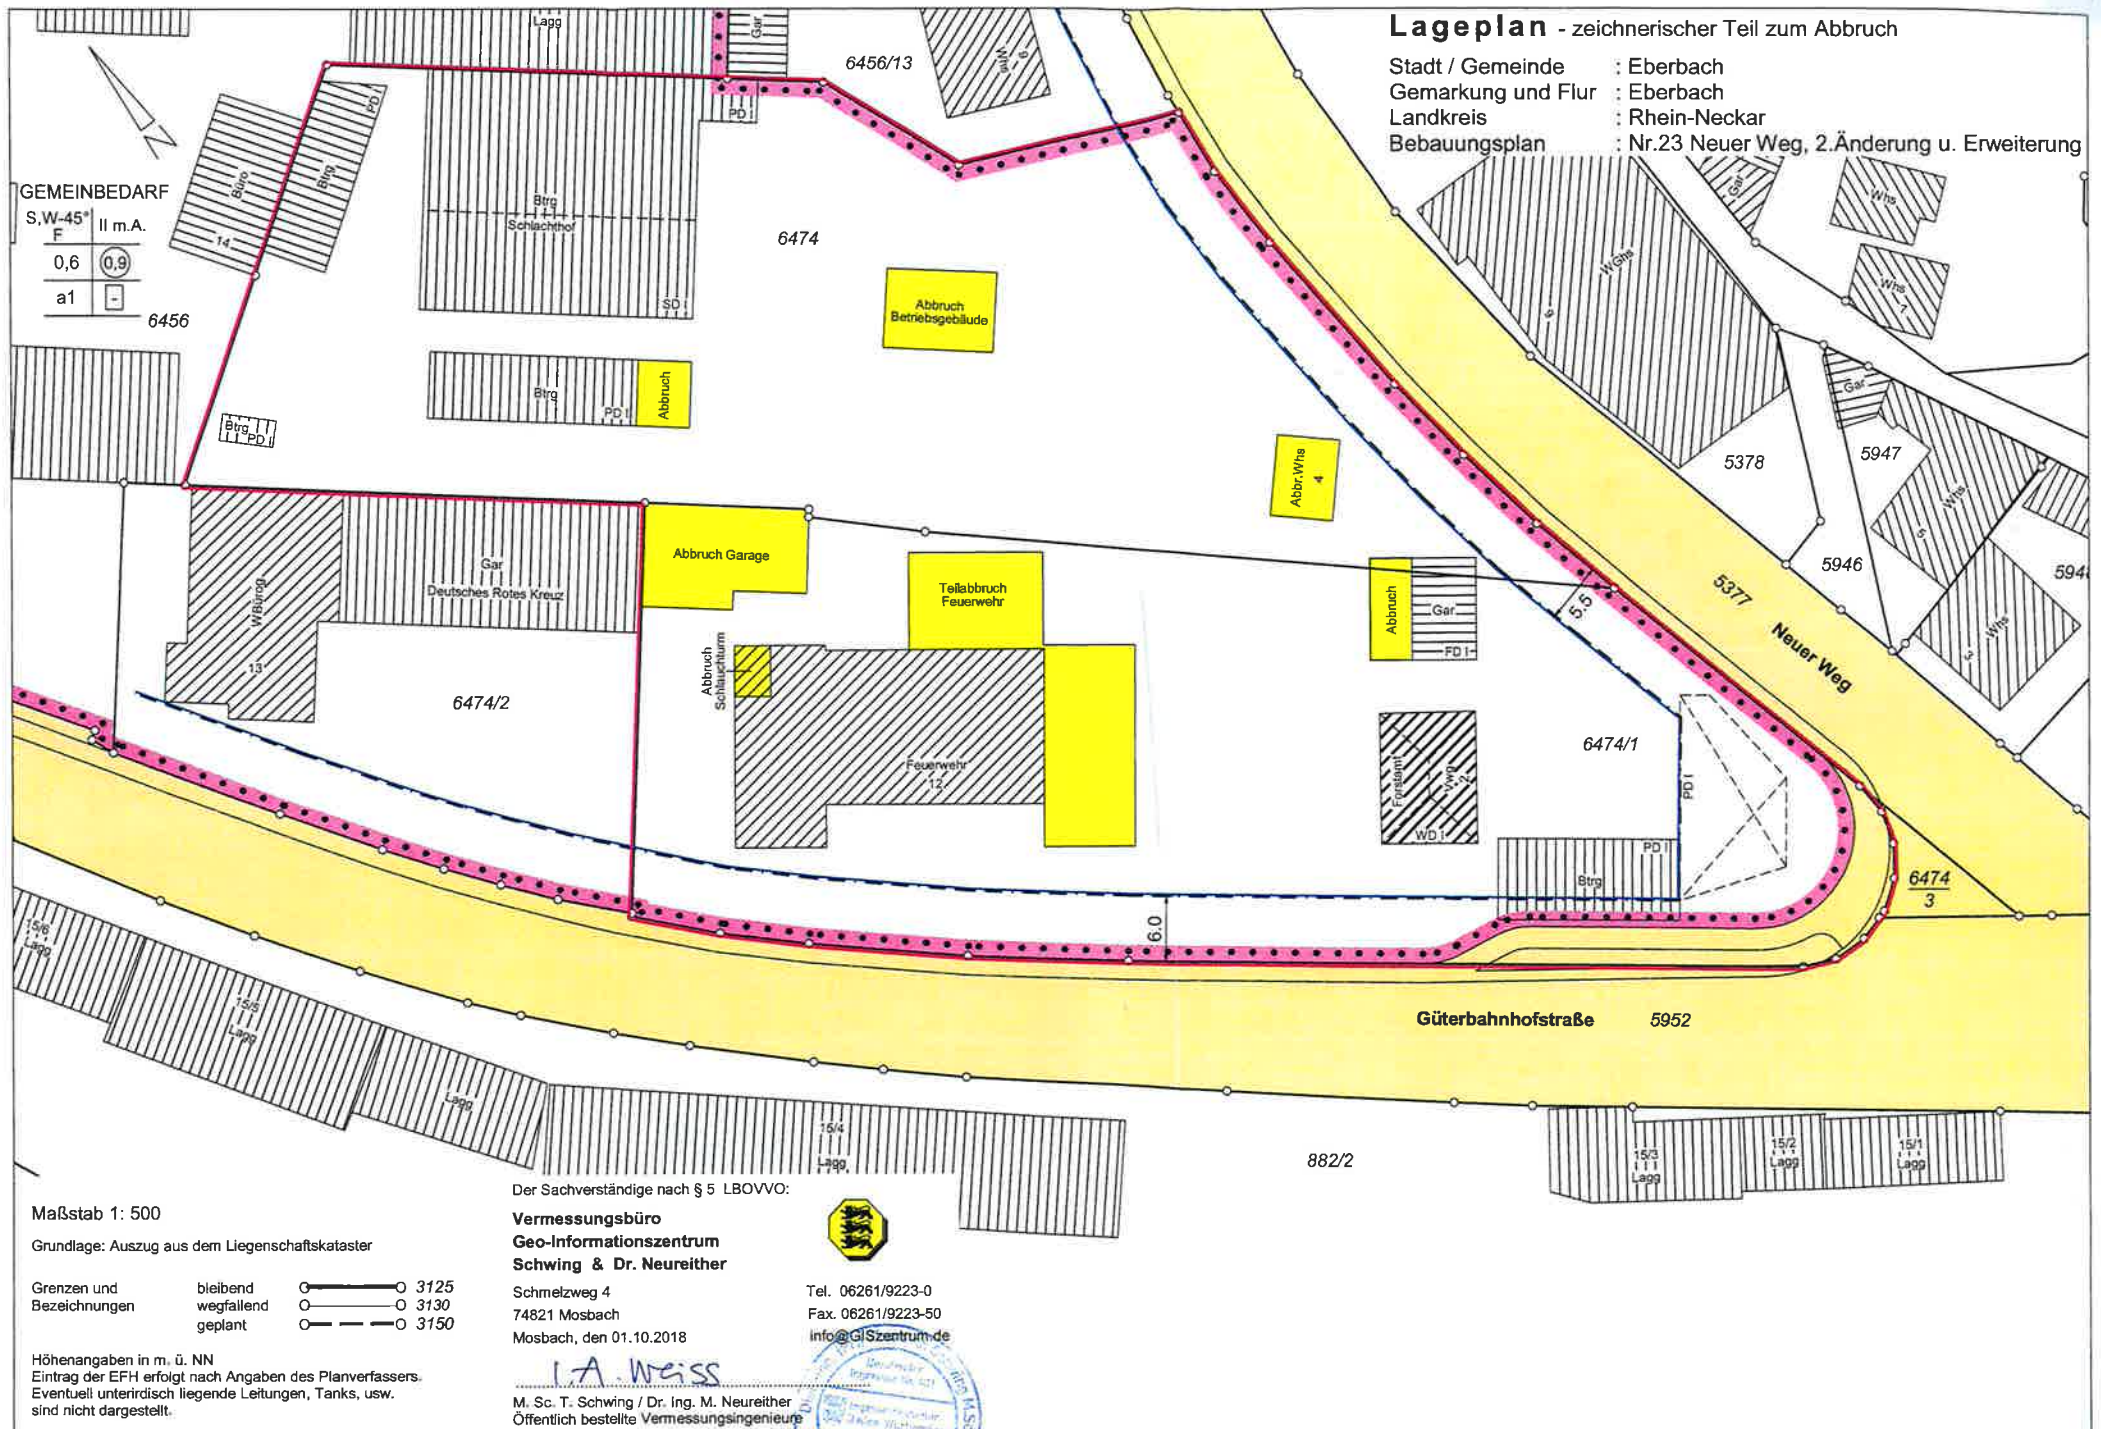

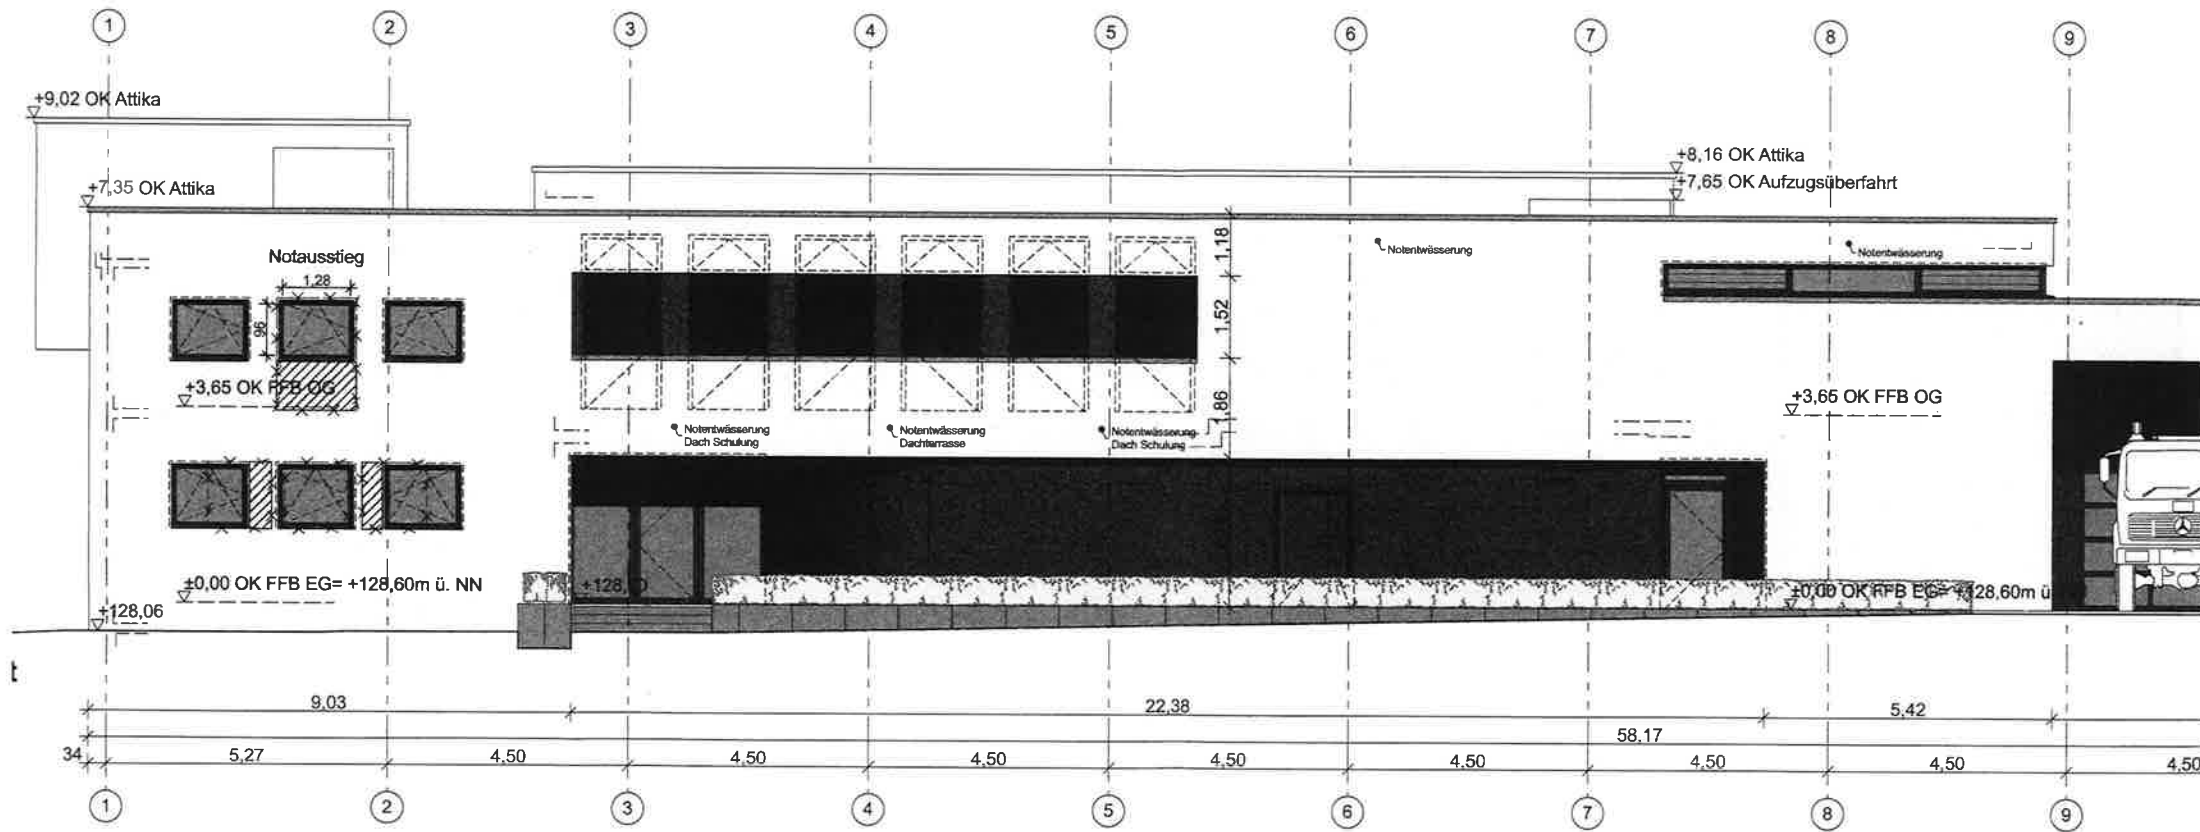




— Ansicht Süd-West (Güterbahnhofstr.) —

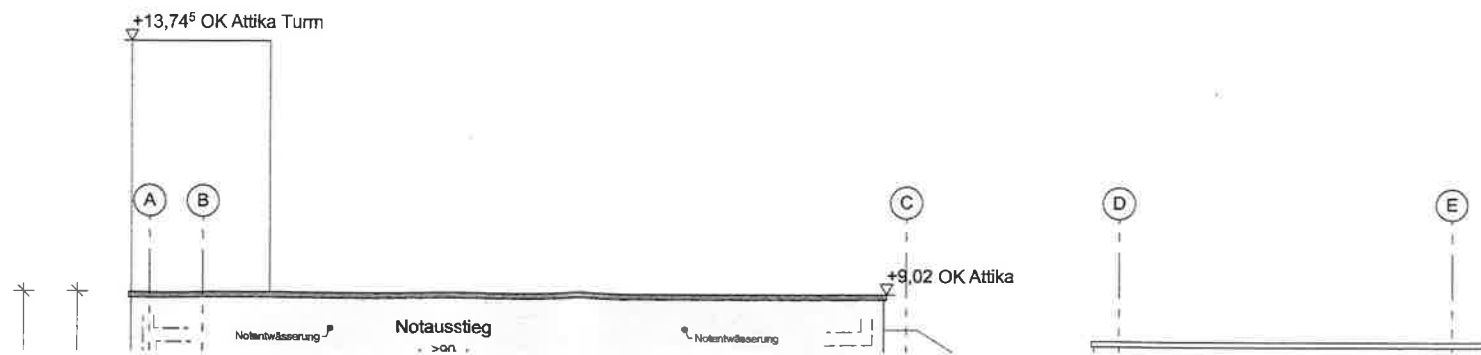


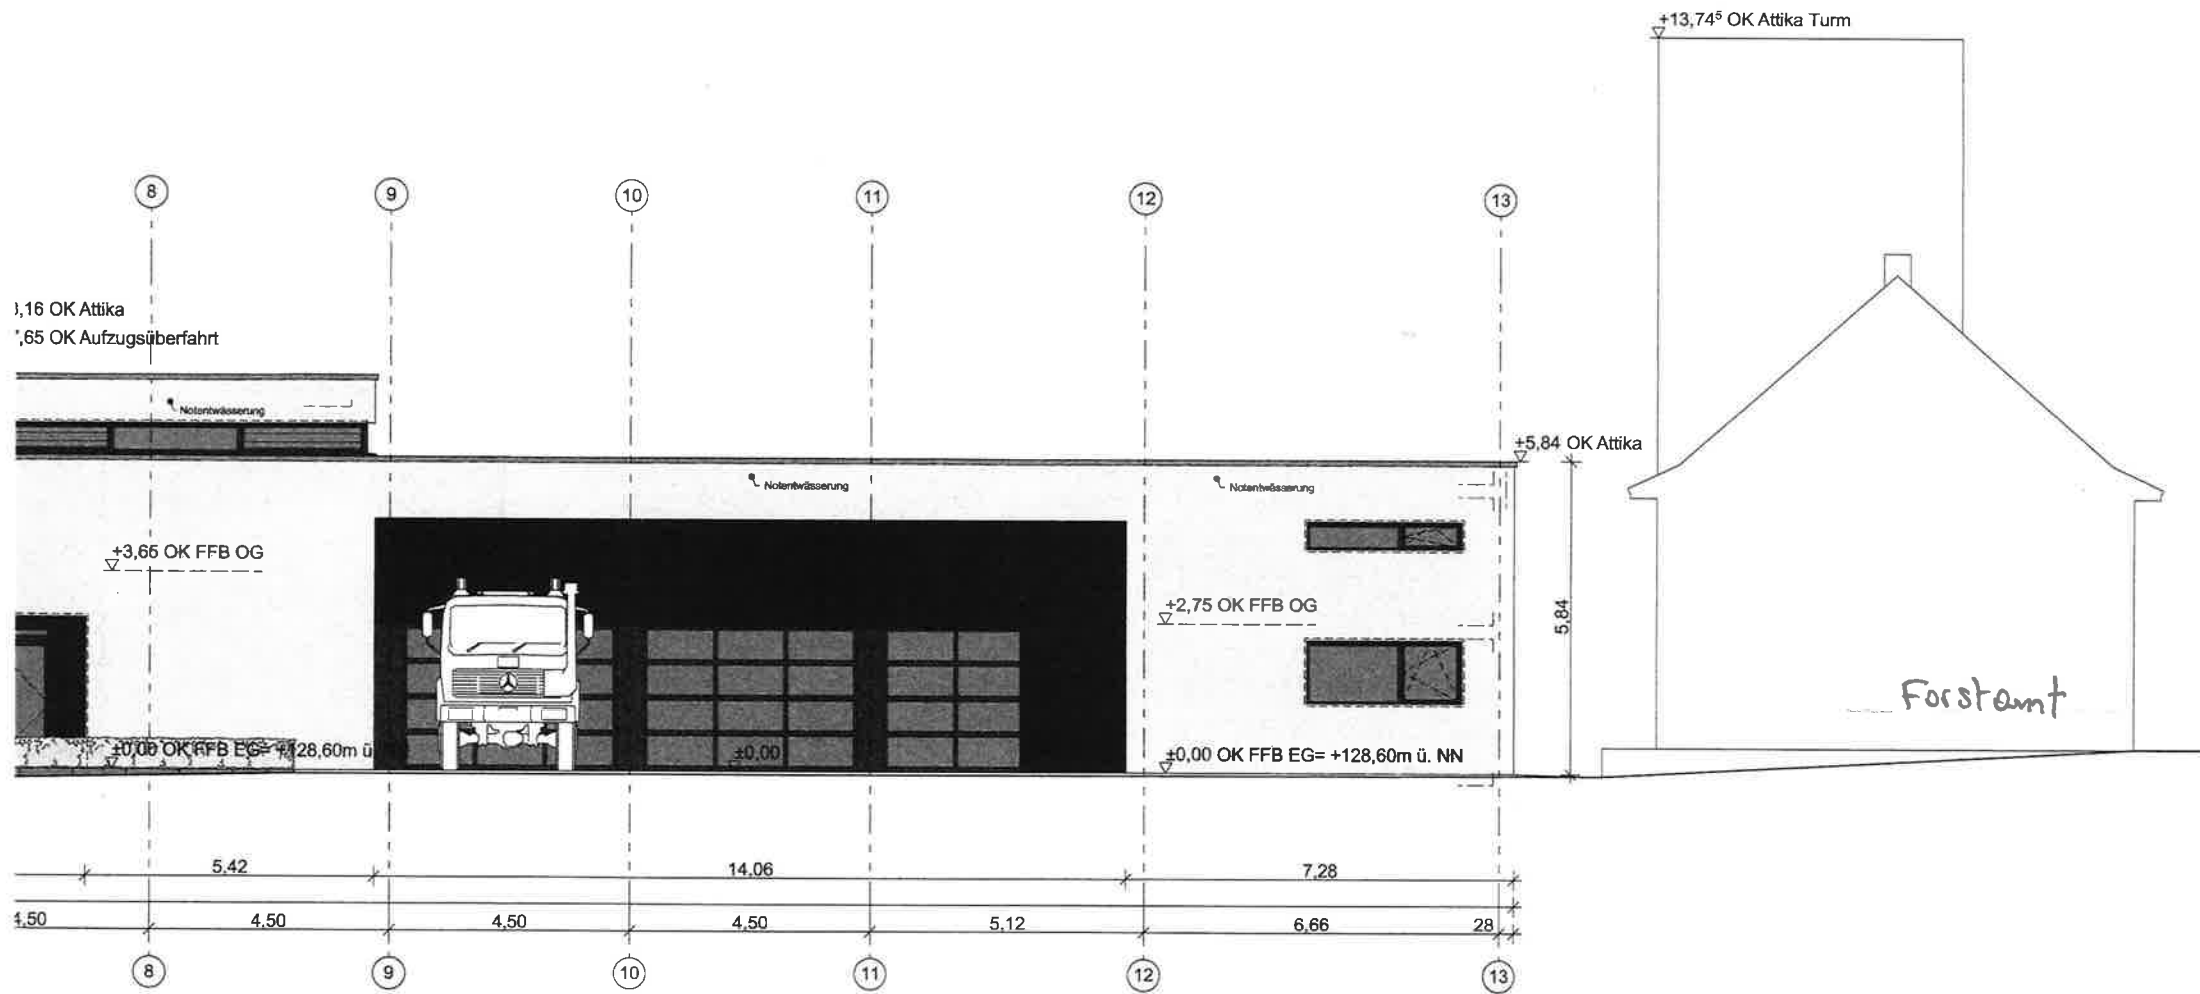


- Ansicht Süd-West (Güterbahnhofstr.) -

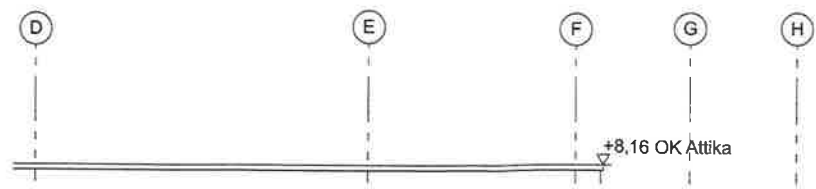


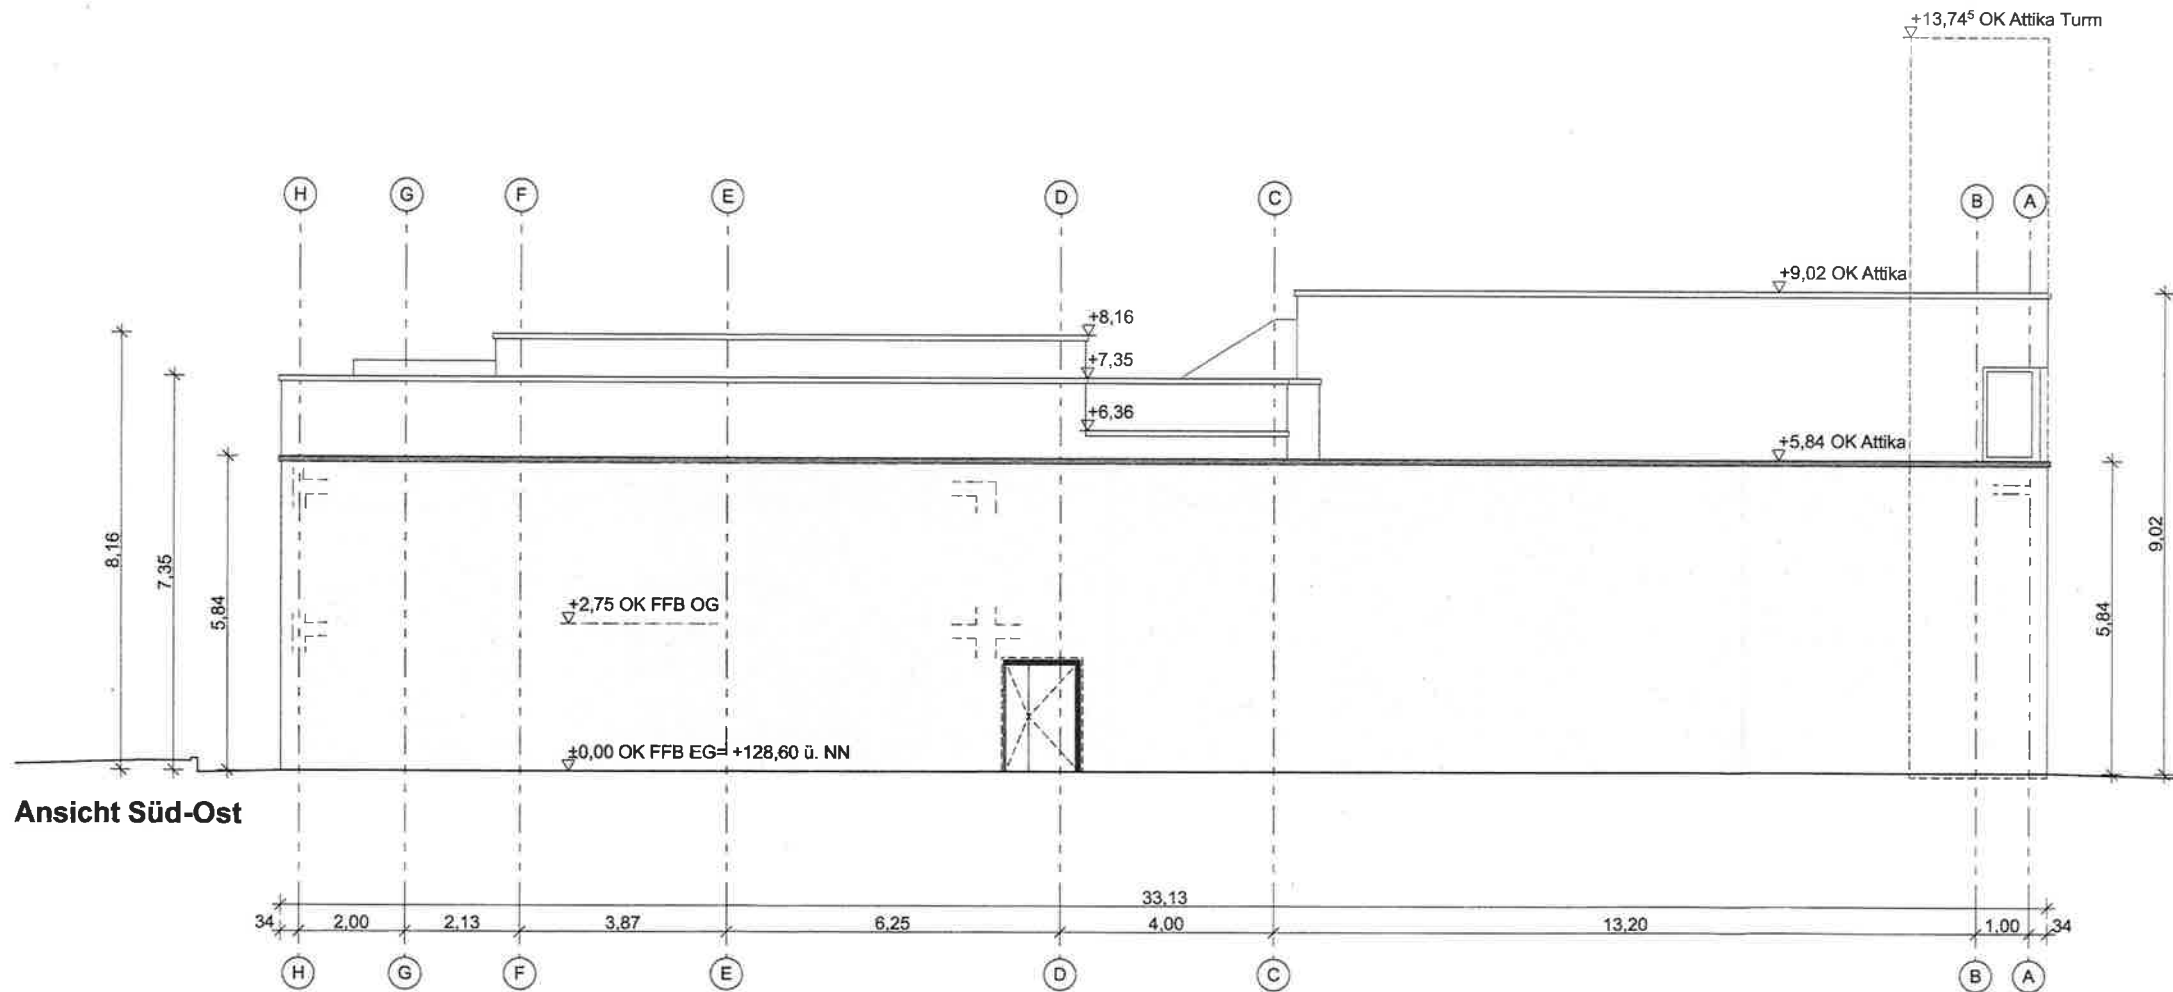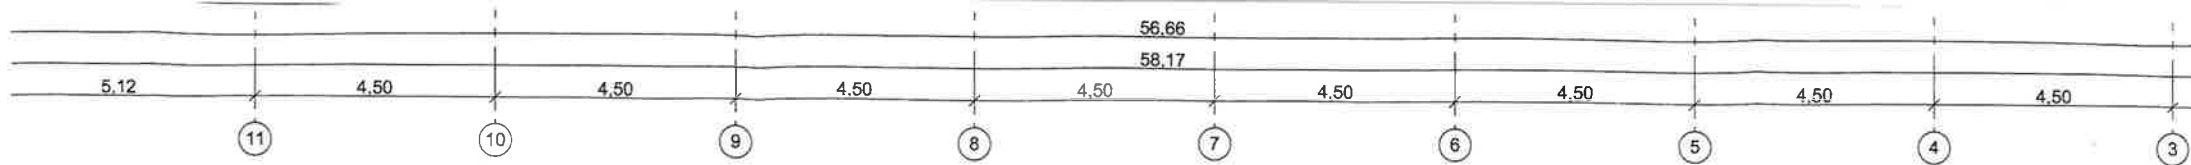


Ansicht Nord-West


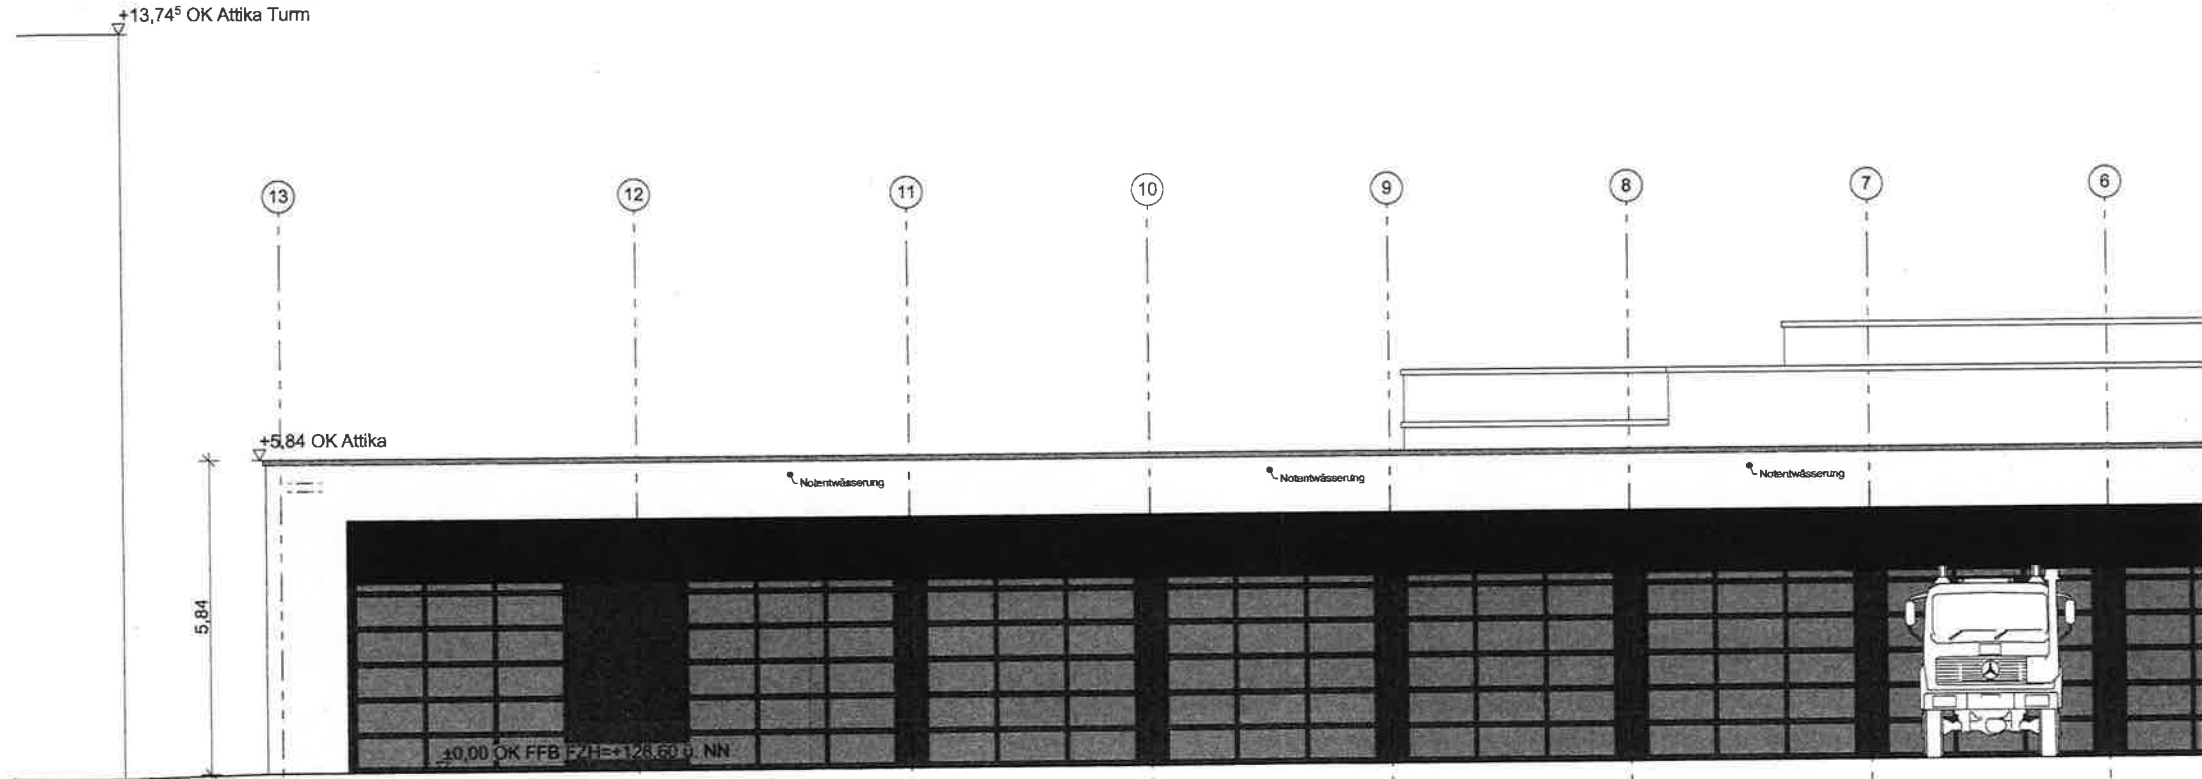
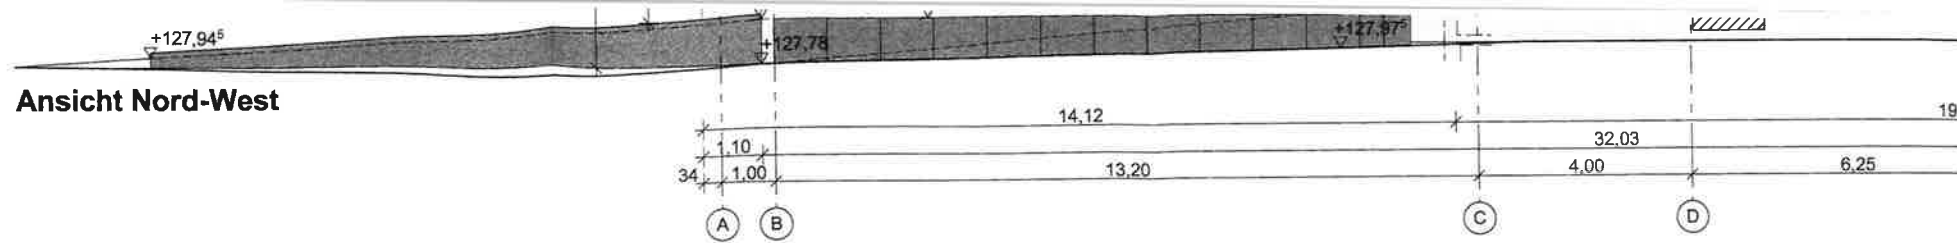


Ansicht Nord-Ost

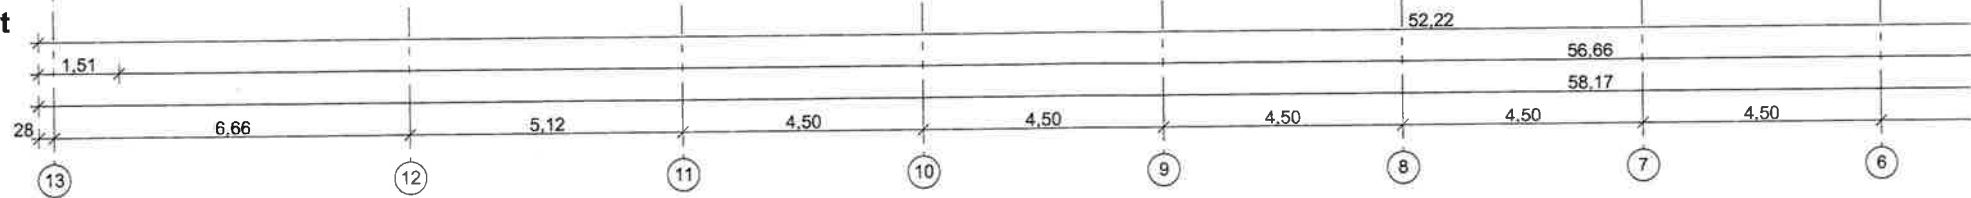

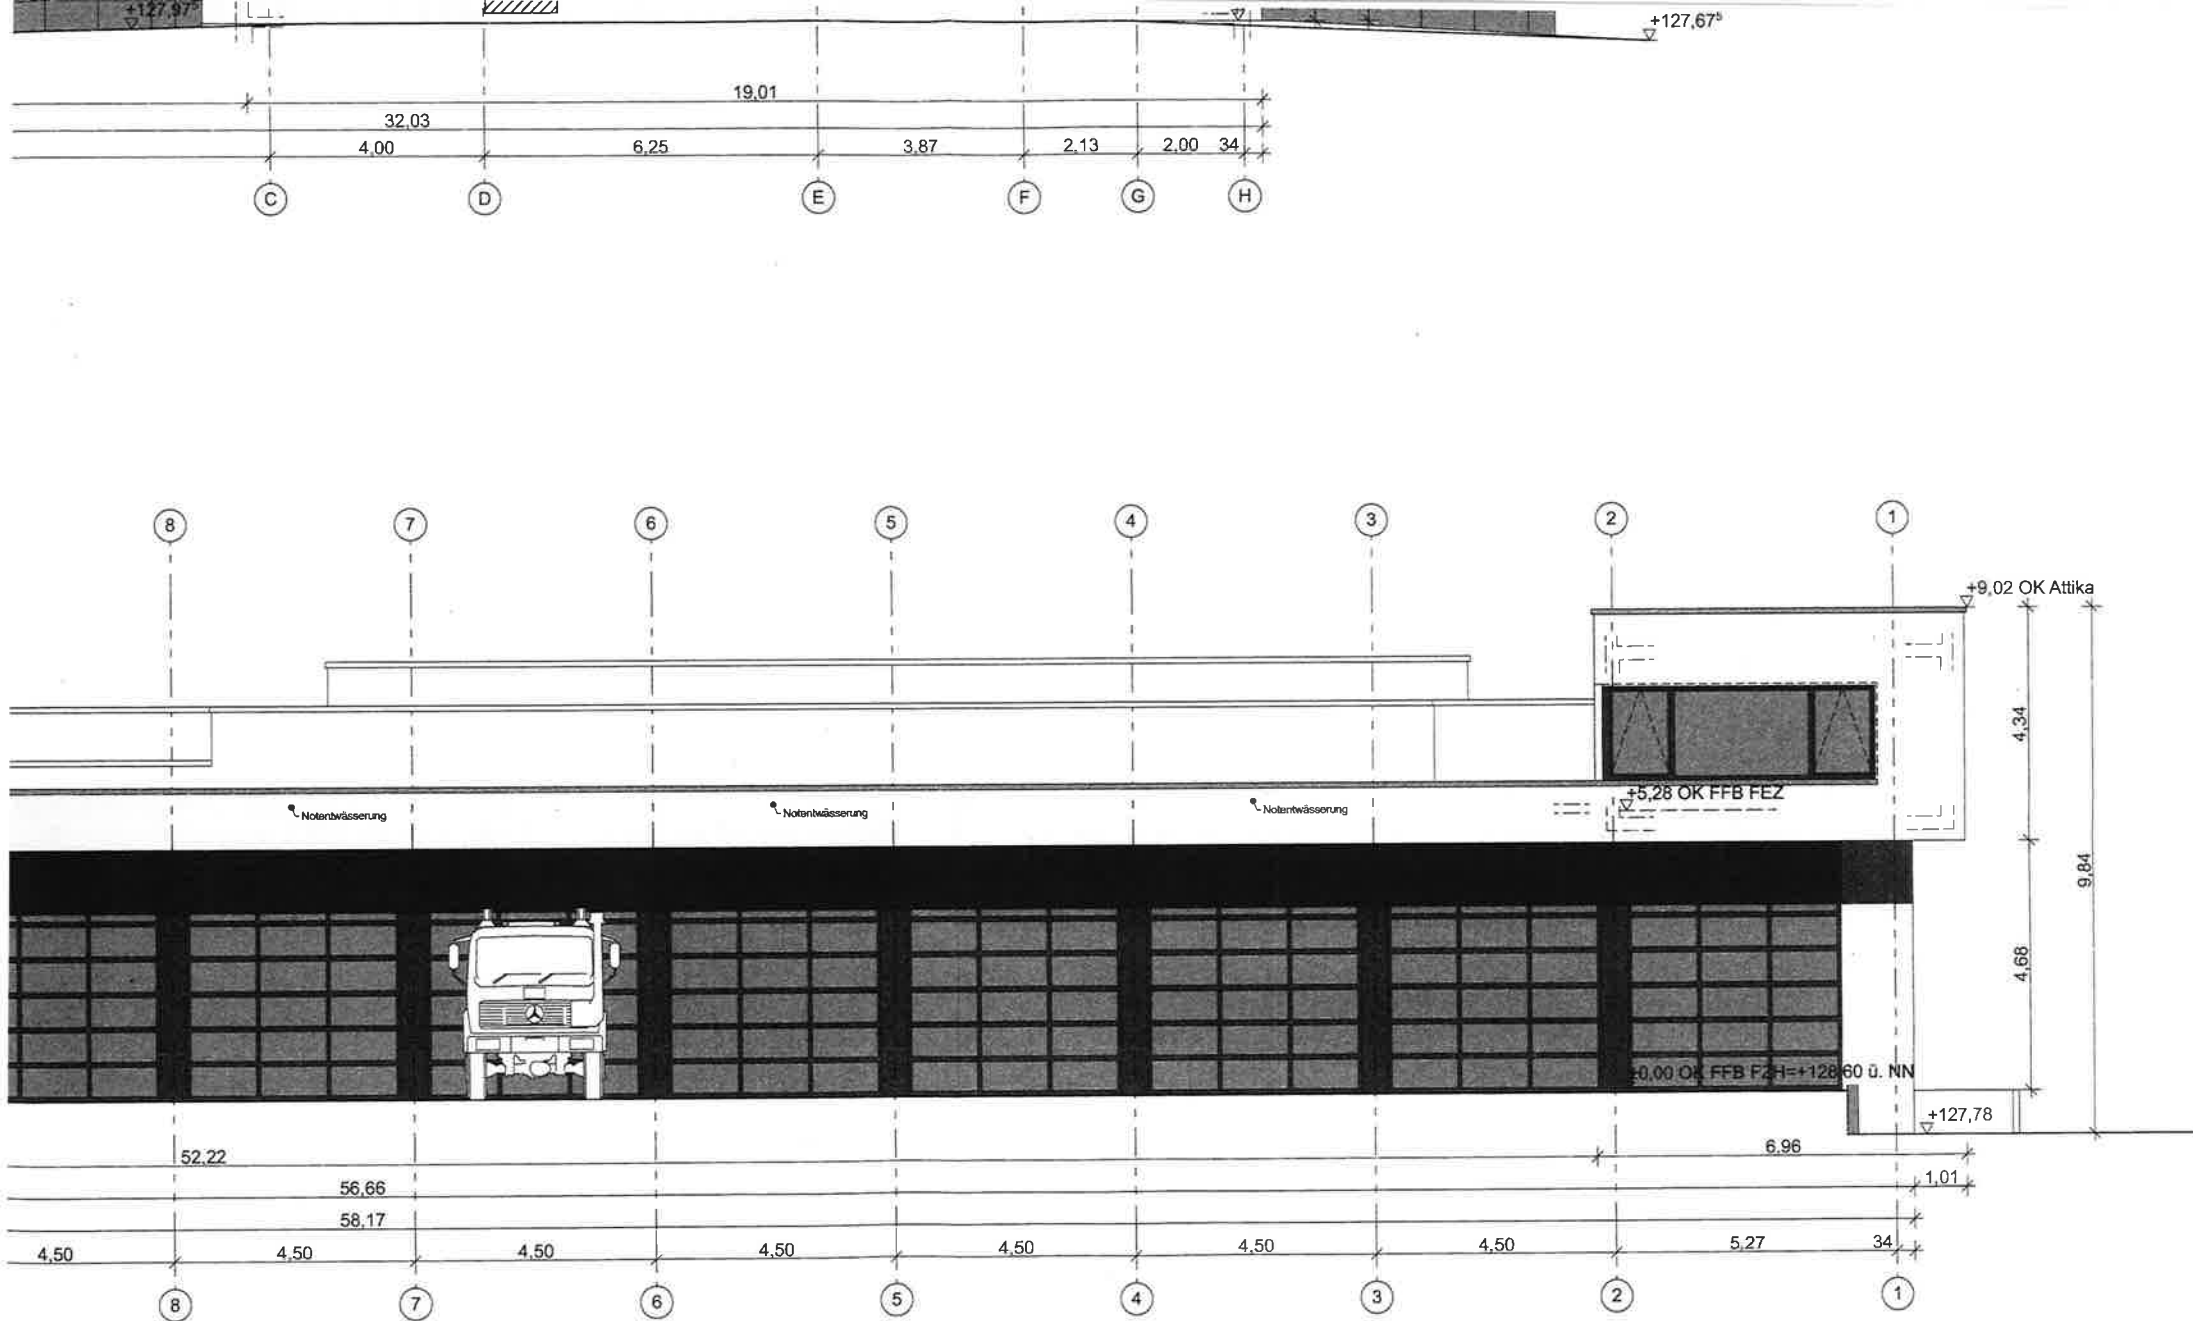

- Ansicht Nord-Ost -

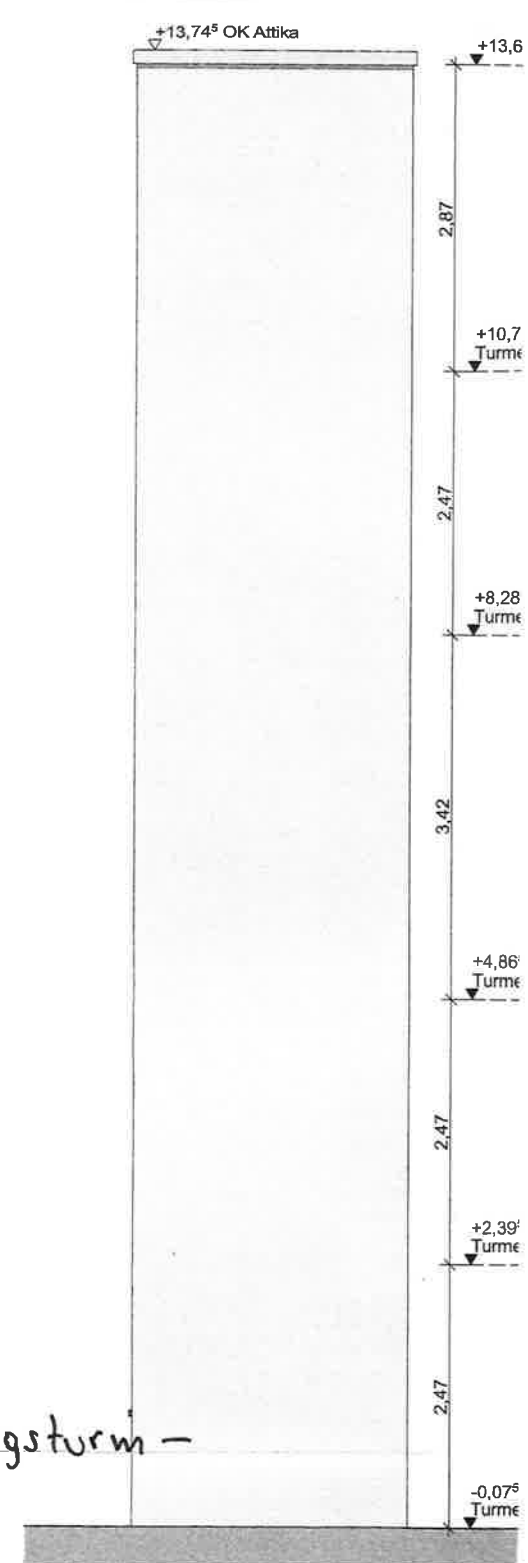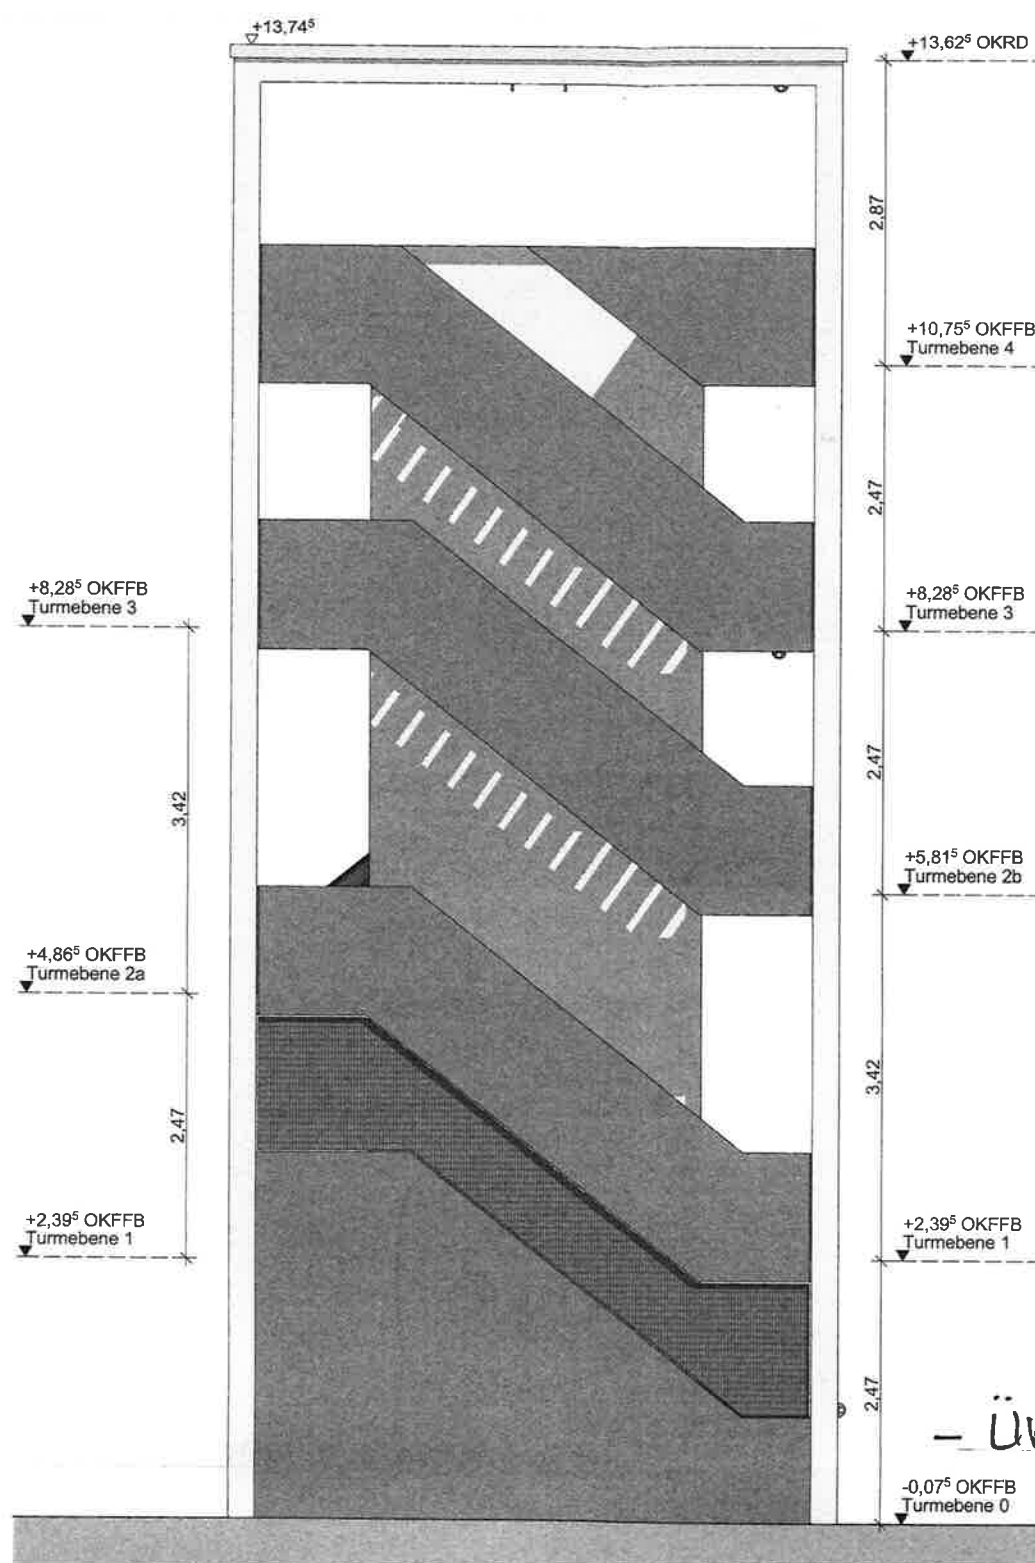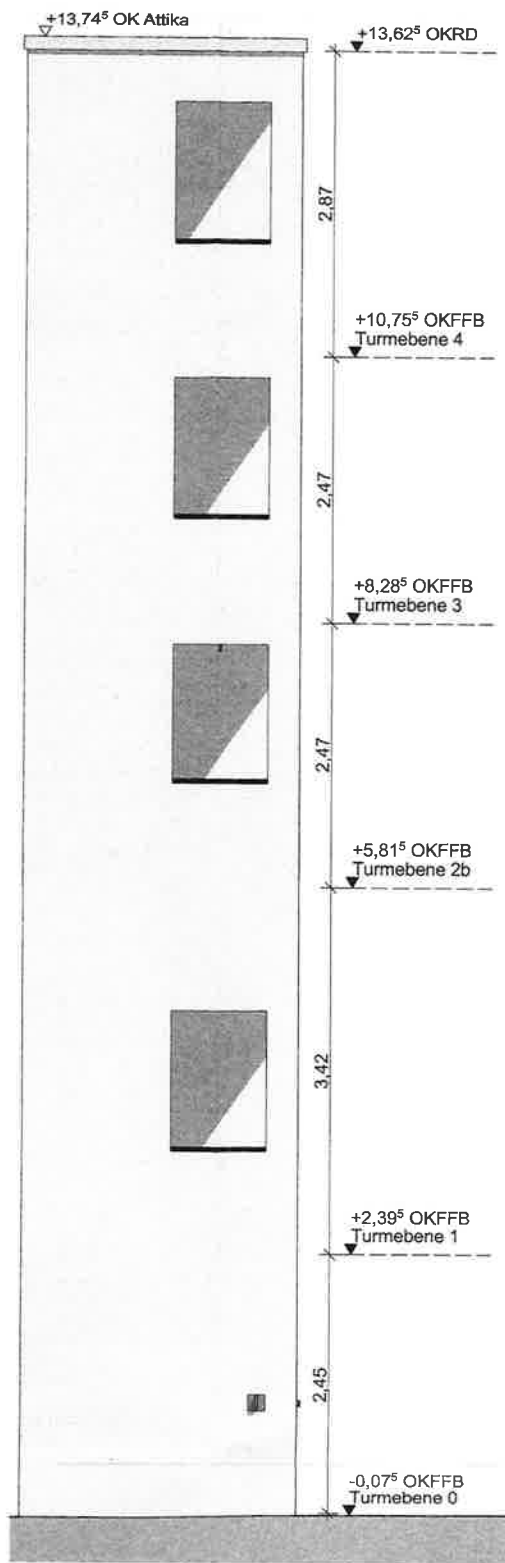

- Übungsturm -