




Lageplan - zeichnerischer Teil zum

☒ Genehmigungsverfahren (§2 LBOVVO) ☐ Kenntnisgabeverfahren (§1 LBOVVO)

Stadt / Gemeinde : Eberbach
Gemarkung und Flur : Eberbach
Landkreis : Rhein-Neckar
Bebauungsplan : -----

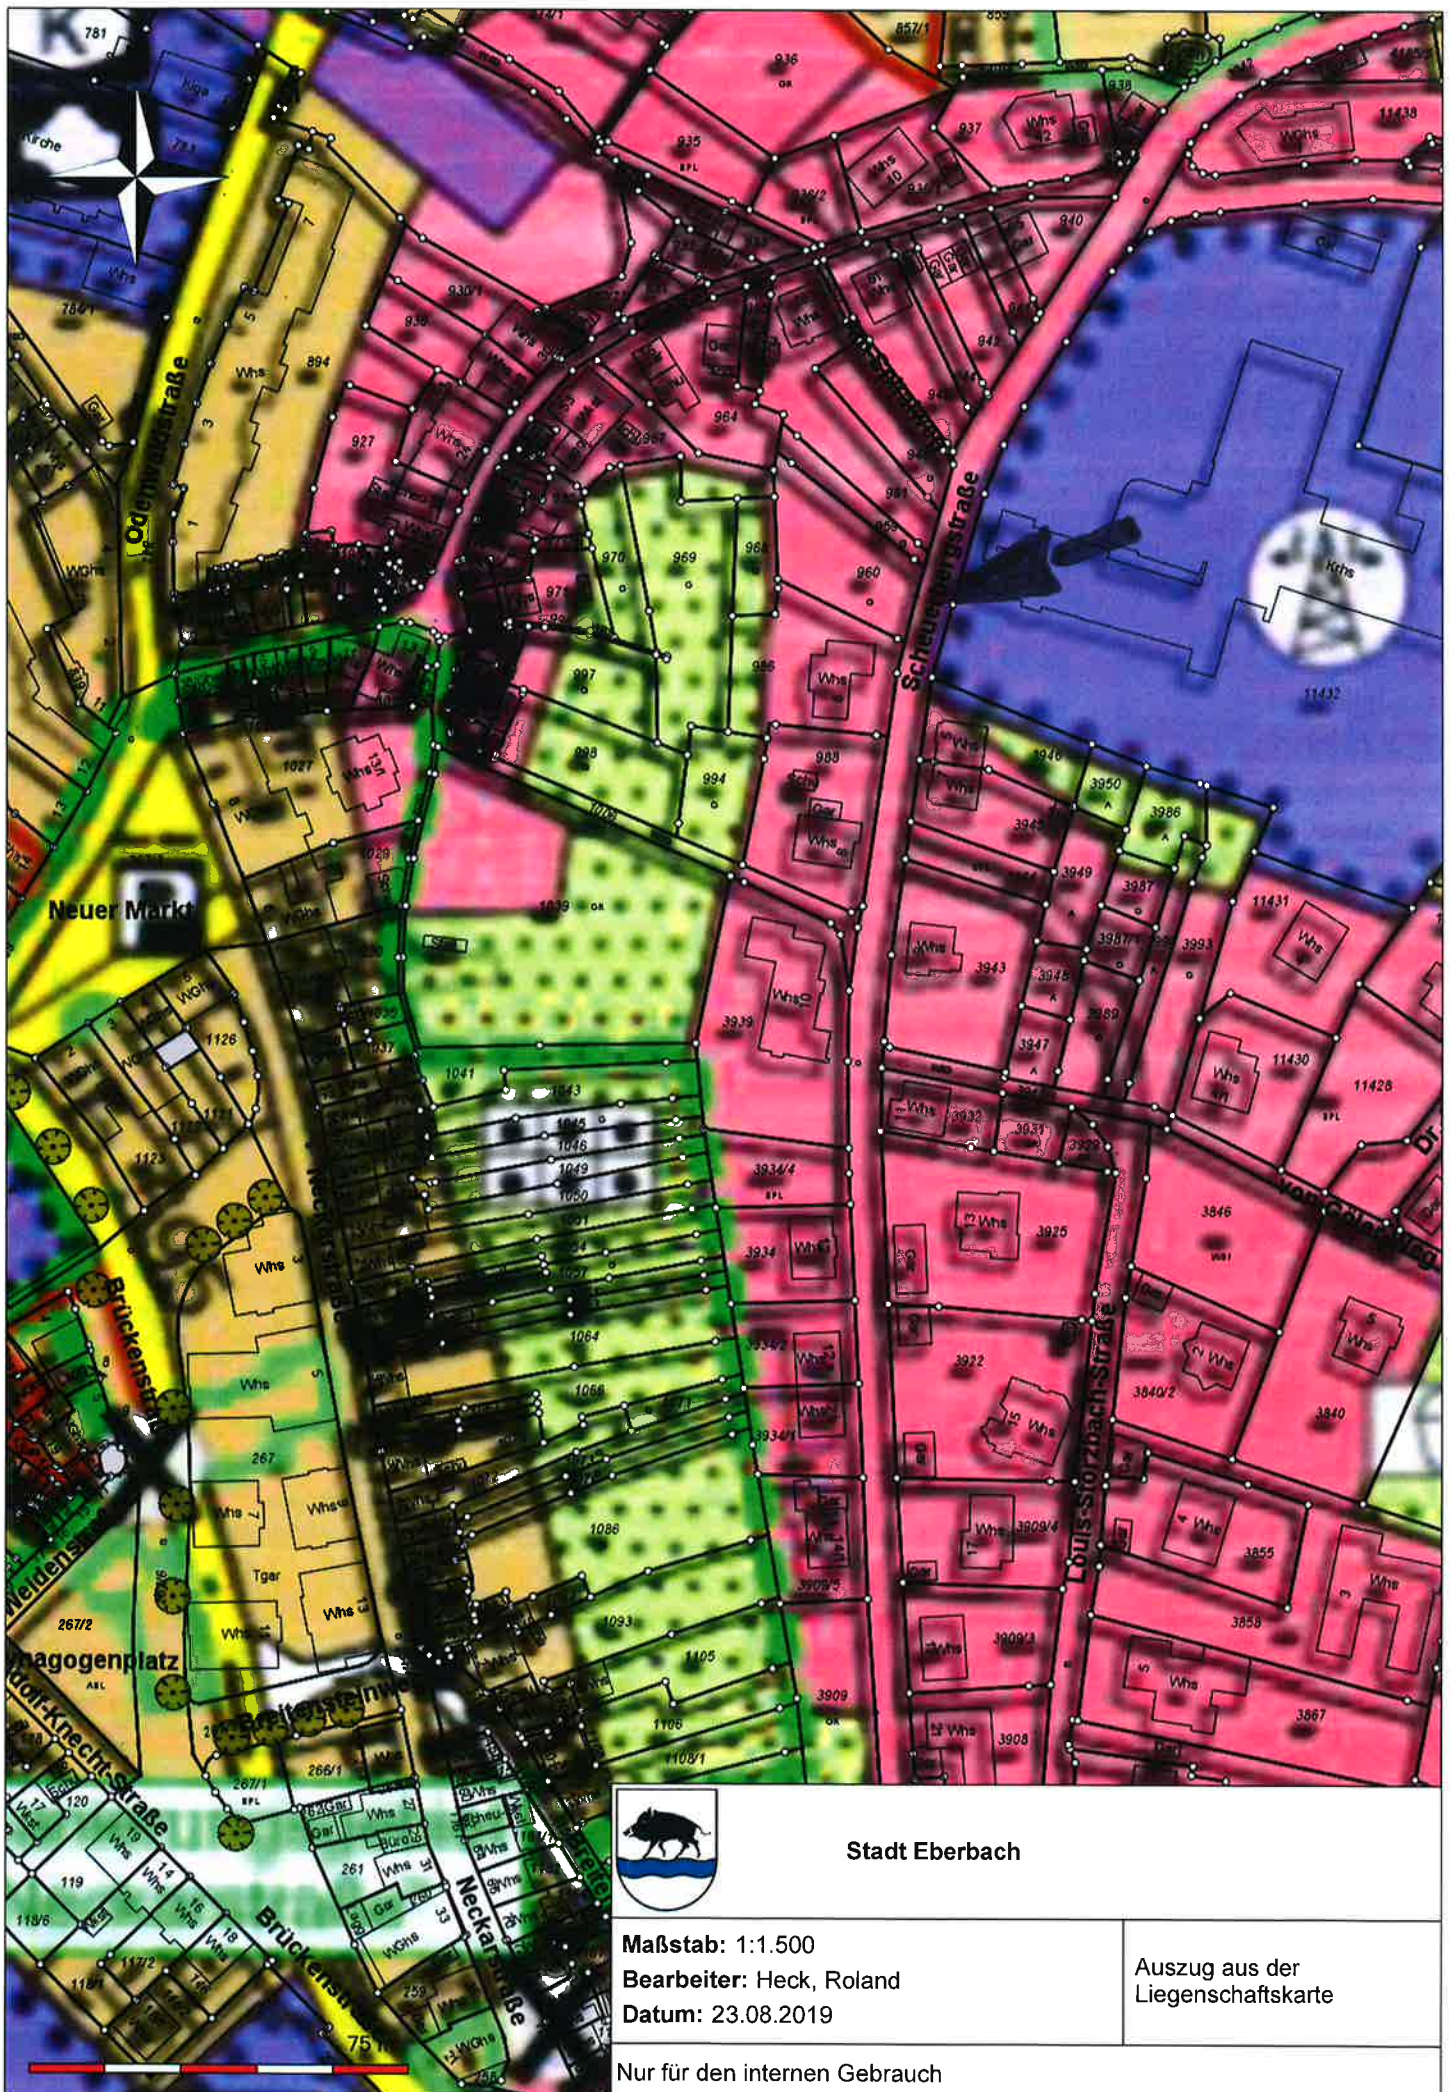

Maßstab 1: 500

Grundlage: Auszug aus dem Liegenschaftskataster Umlegungsplan

Grenzen und Bezeichnungen
bleibend
wegfallend
geplant

3125
3130
3150

Höhenangaben in m. ü. NN
Eintrag der EFH erfolgt nach Angaben des Planverfassers.
Straßenhöhen sind dem Bebauungsplan entnommen.
Eventuell unterirdisch liegende Leitungen, Tanks, usw.
sind nicht dargestellt.

Der Sachverständige nach § 5 LBOVVO:

Vermessungsbüro
Geo-Informationszentrum
Schwing & Dr. Neureither


Schmelzweg 4
74821 Mosbach
Mosbach, den 12.08.2019

Tel. 06261/9223-0
Fax. 06261/9223-50
info@GISzentrum.de





i. A. Weiss
M. Sc. T. Schwing / Dr. Ing. M. Neureither
Öffentlich bestellte Vermessungsingenieure



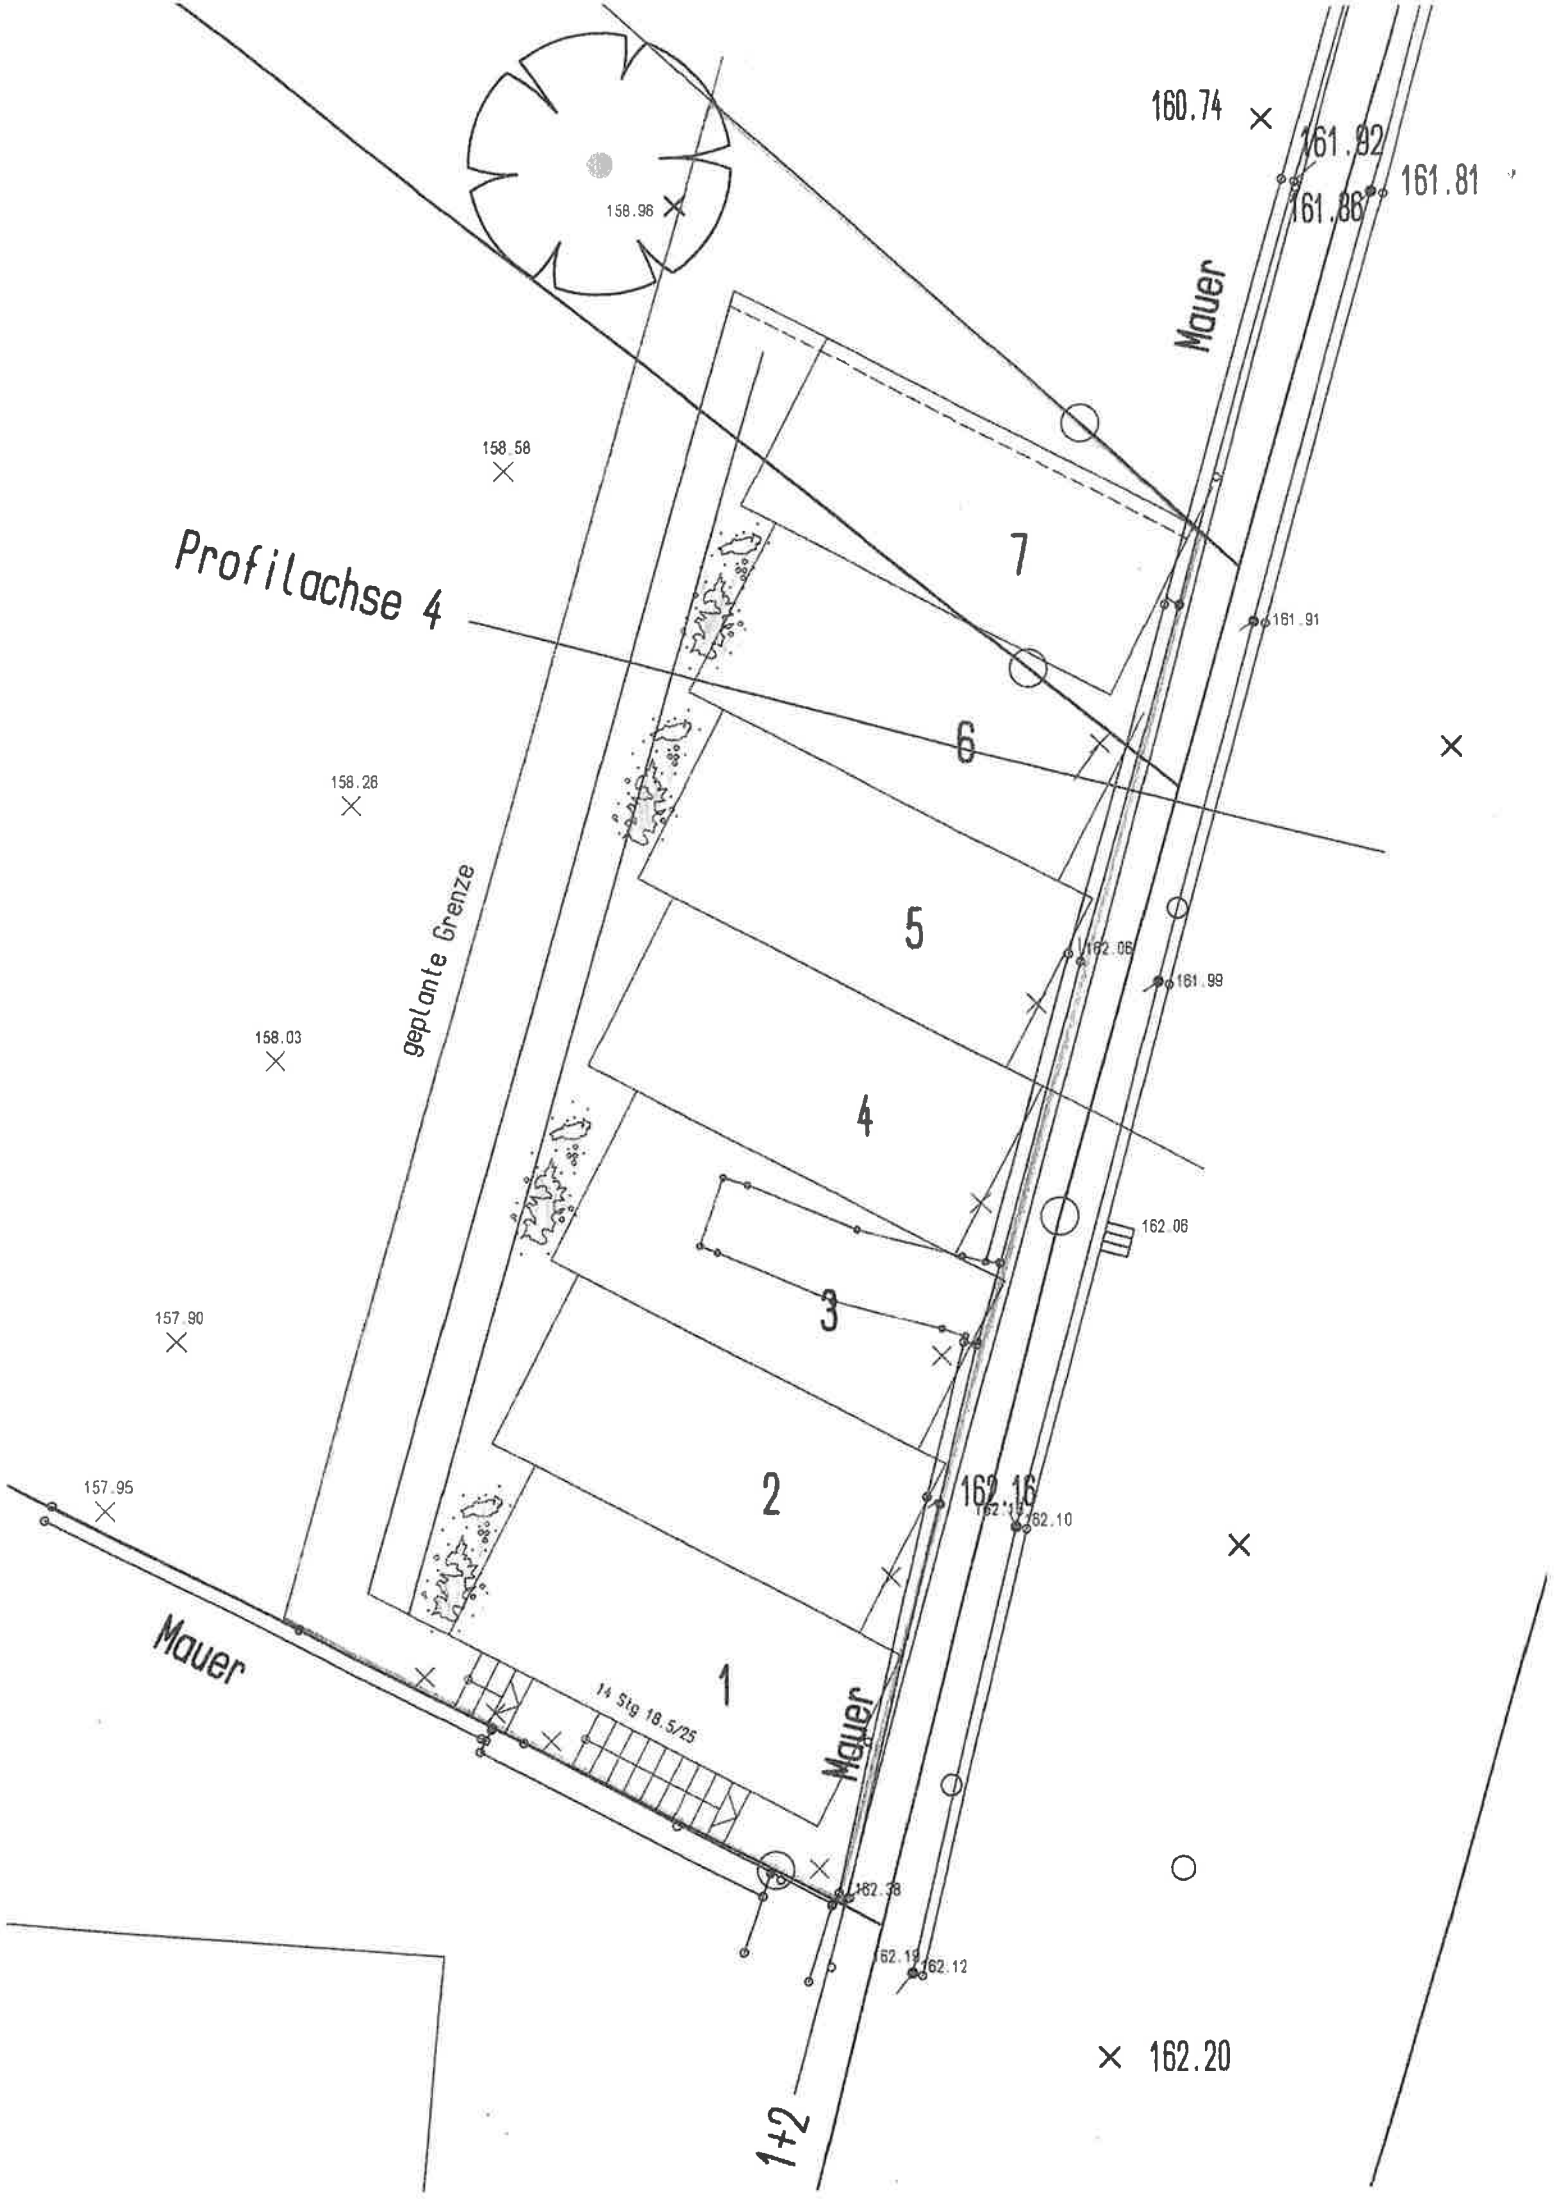


ANSICHT VON WESTEN

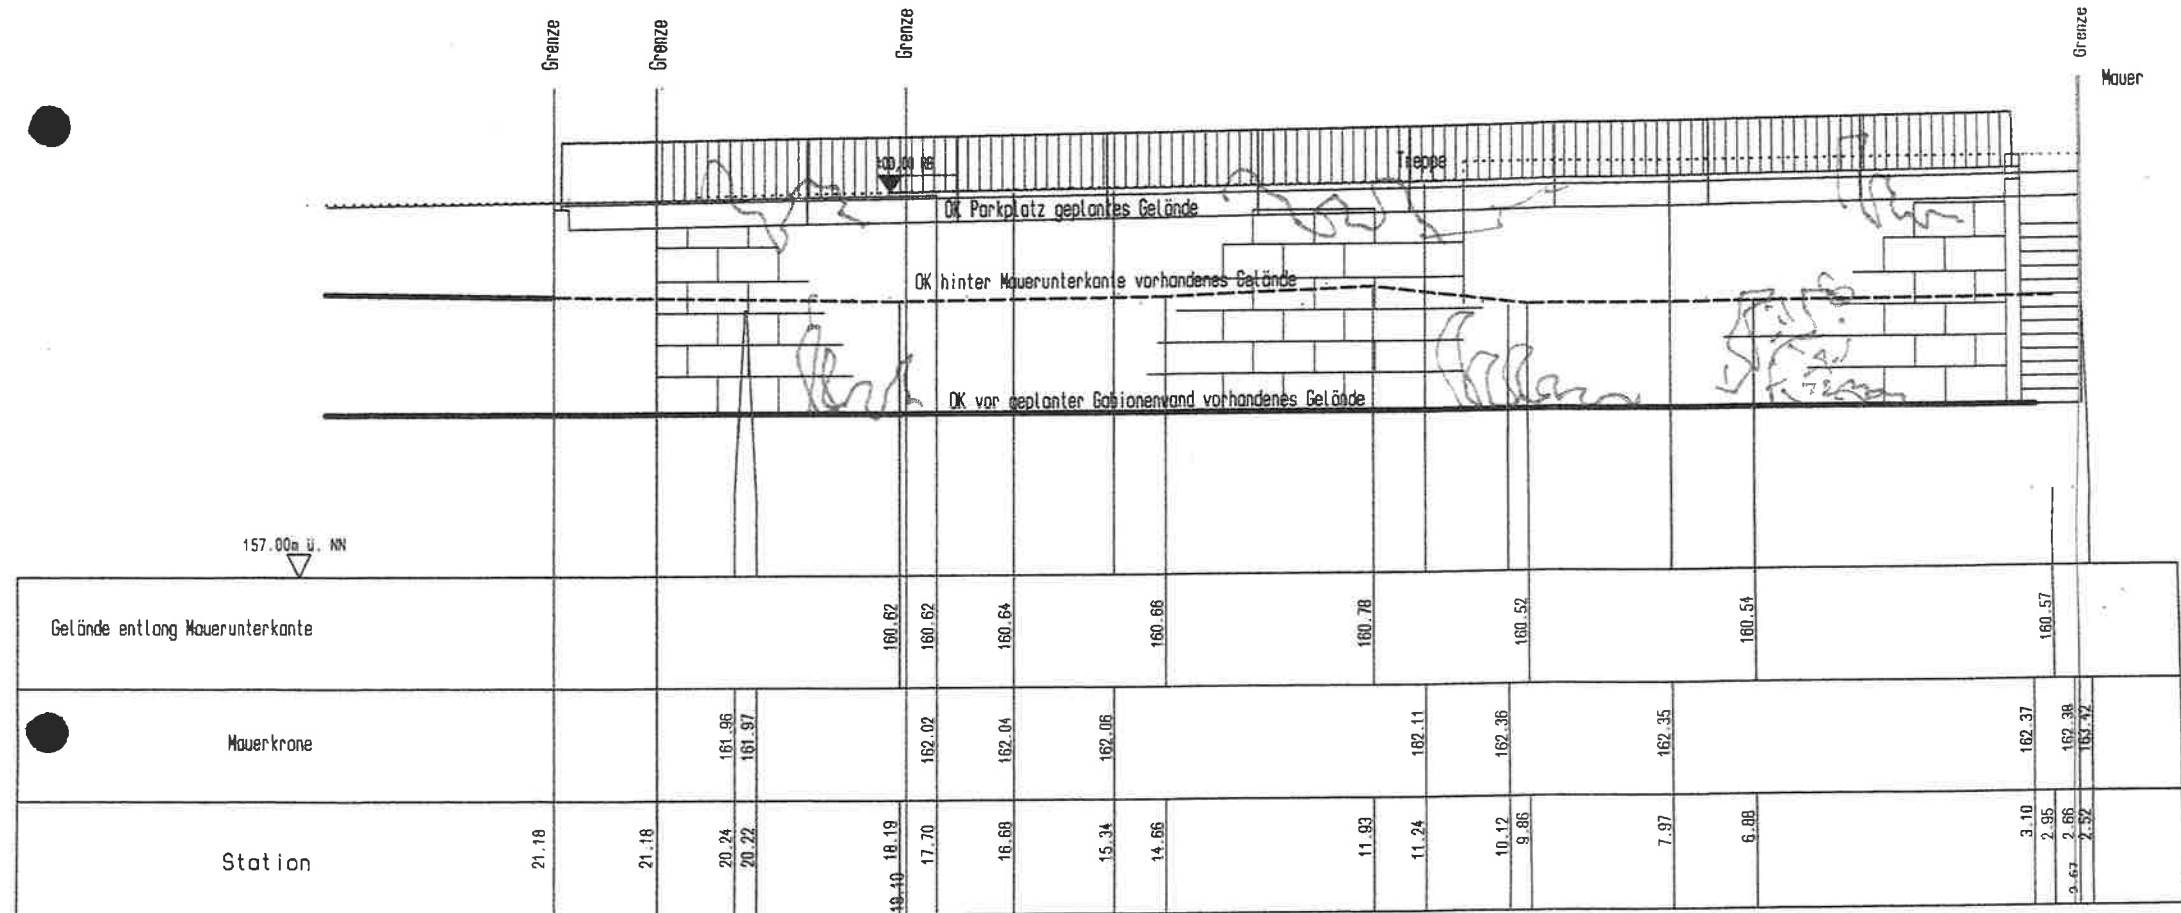

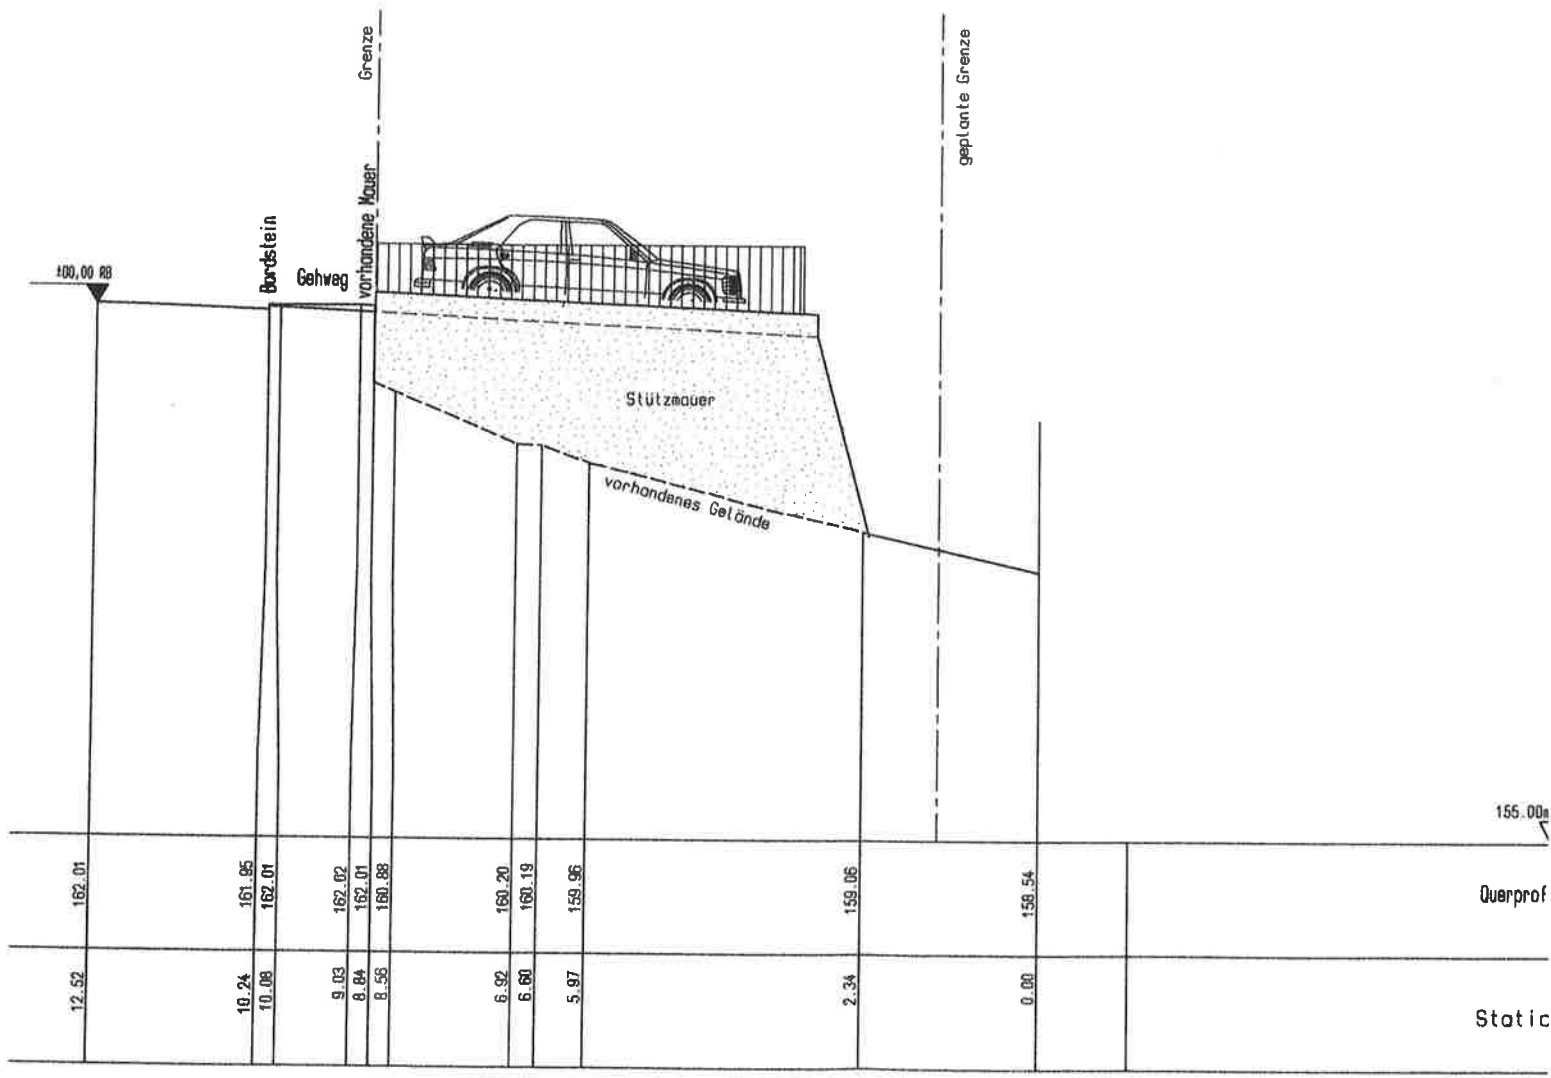

- Ansicht Nord -

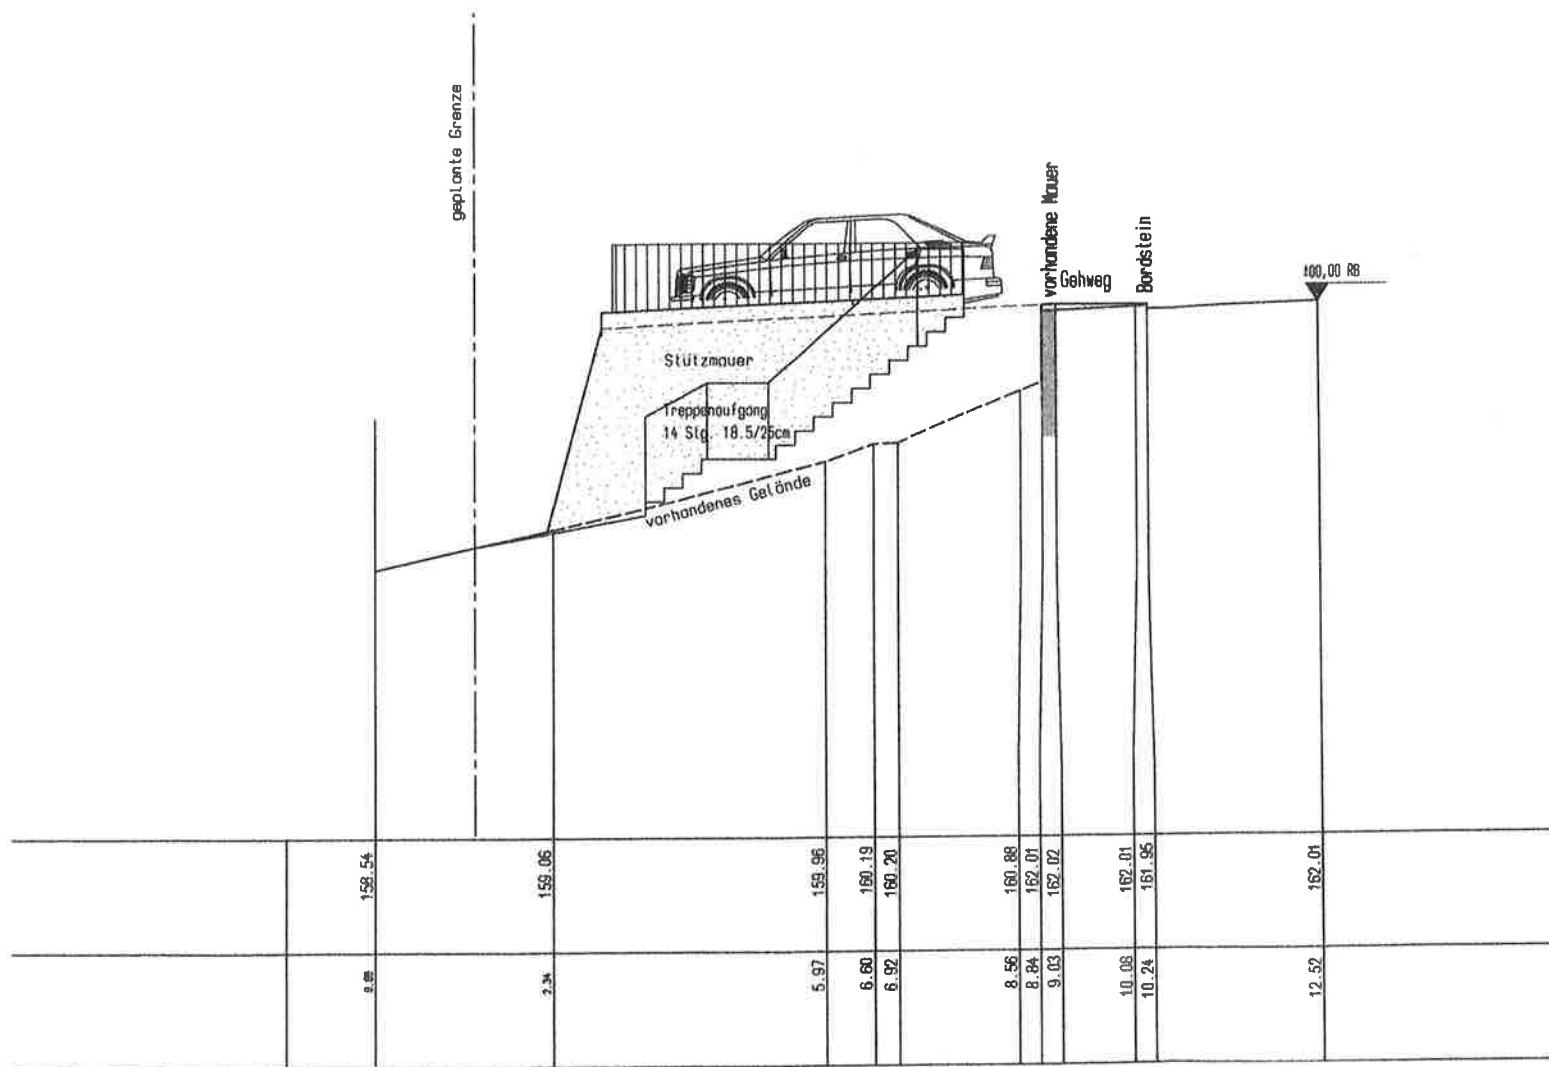

- Ansicht Süd -