



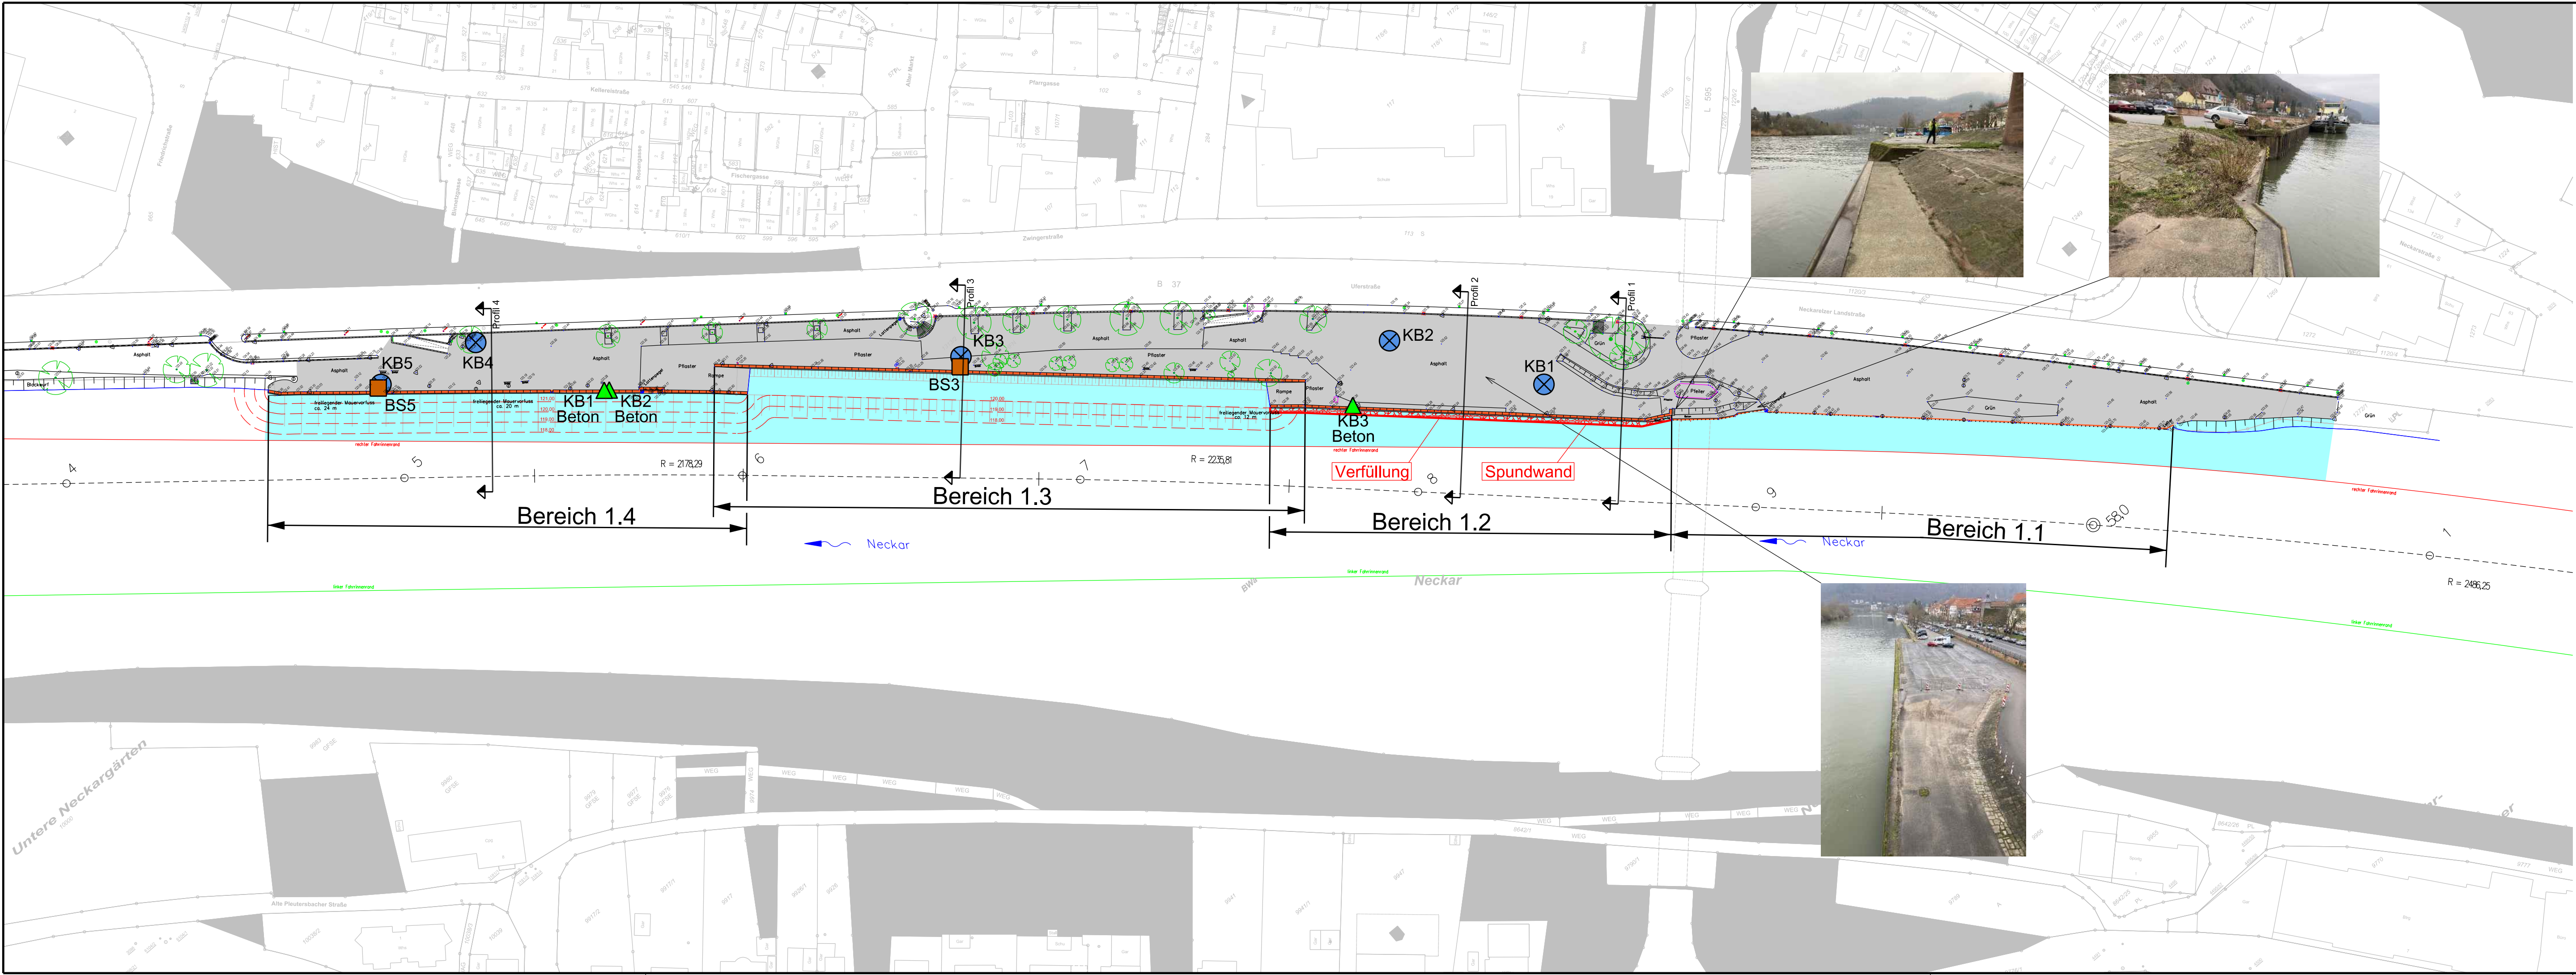

Legende:

- Verkehrsfläche
- Gewässerbereich bis Fahrrinnenrand
- Ufermauer
- Abbruch
- Planung

- KB1 Baugrunderkundung Kernbohrungen
- BS1 Baugrunderkundung Baggerschürfe
- KB1 Beton Ufermauer Kernbohrungen Beton

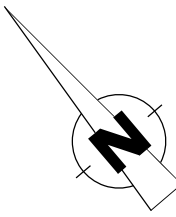

Index	Datum	Art der Änderung	gez.

Klinger und Partner
Ingenieurbüro für Bauwesen und Umwelttechnik GmbH
Mittlerer Pfad 5, 70499 Stuttgart
Tel.: 0711 693308-0, Fax: 0711 693308-99
info@klinger-partner.de, www.klinger-partner.de

Stadt Eberbach

Sanierung Neckarlauer

Zeichnungsnummer V 1.1	Lageplan	Anlage 1			
Maßstab 1 : 1000	Bereich 1 - Spundwand				
Anlage 3.1	Vorplanung				
Plotdatum 20.03.2025	Projekt-Nr. WI-06353	Dateiname(n): 06353 VMAUERLP1-.dgn	bearb.	03/25	dha/bf
	Plangröße 970 mm x 297 mm		gez.	03/25	pav/ls
anerkant		aufgestellt Stuttgart, den 20.03.2025			
Die Bauherrschaft		i.A. Benjamin Feldengut			