

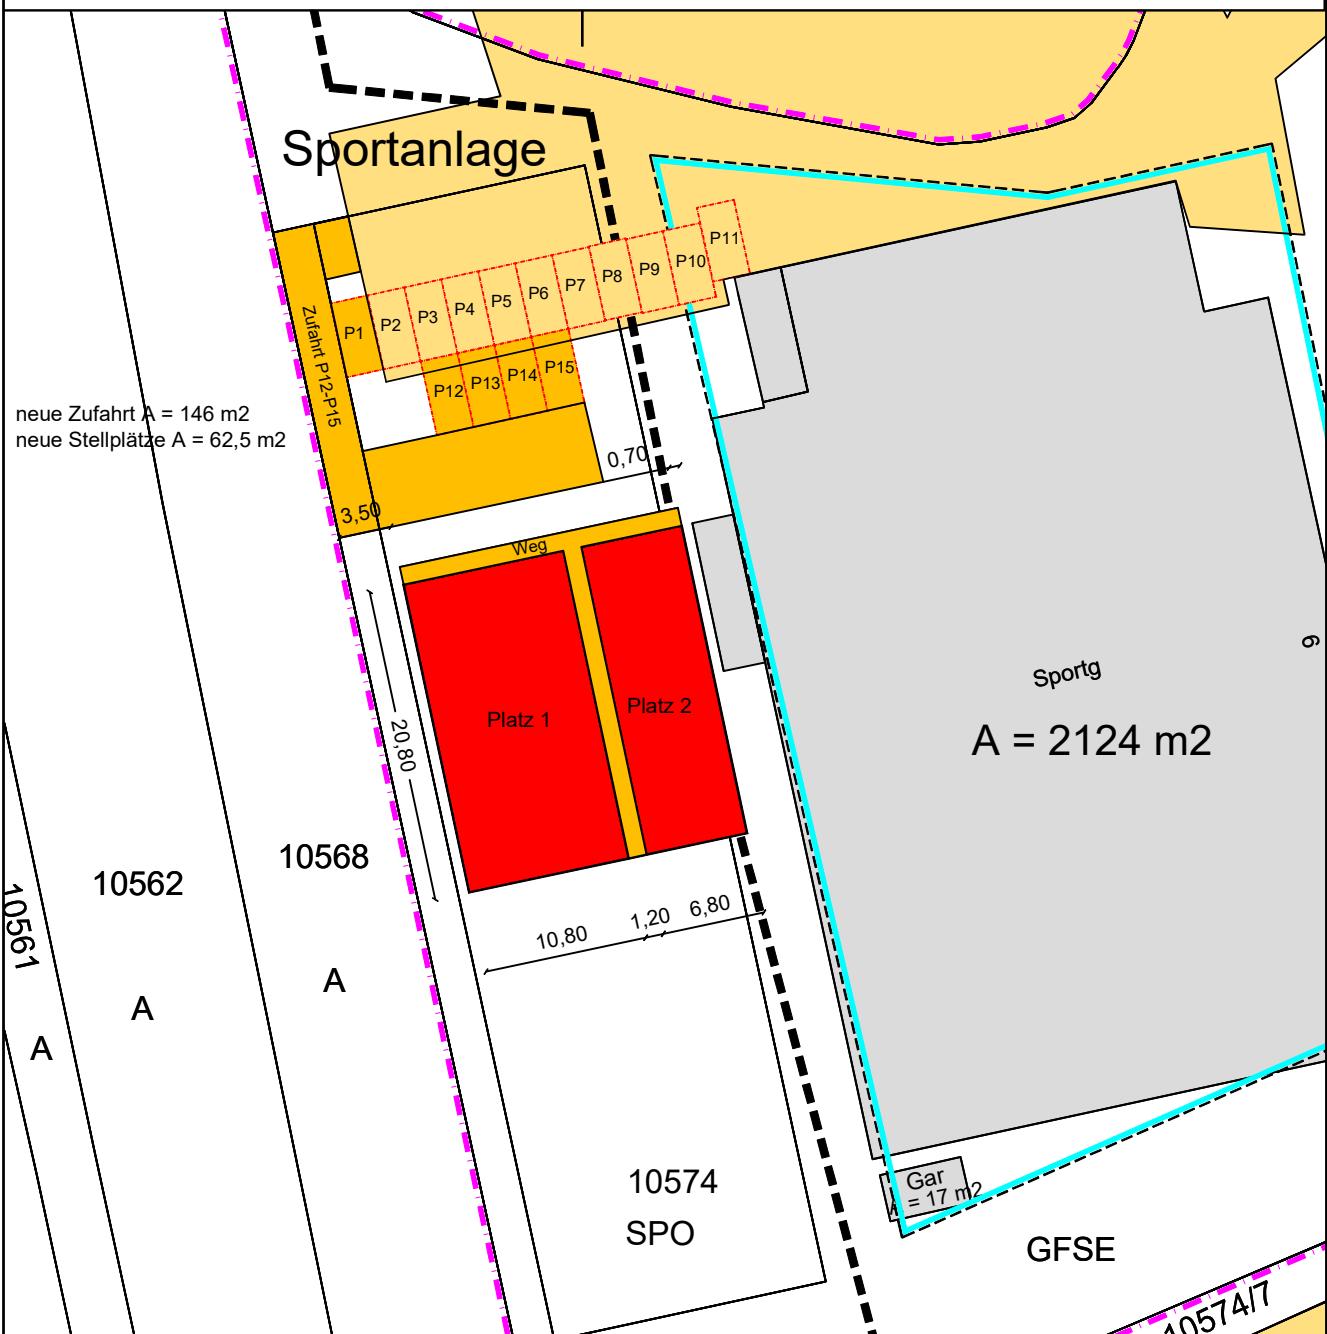
Vermessungsverwaltung Baden-Württemberg

Landratsamt Rhein-Neckar-Kreis
Vermessungsbehörde
Muthstraße 4
74889 Sinsheim

**Auszug aus dem
Liegenschaftskataster**
Liegenschaftskarte 1 : 500
Erstellt am 07.05.2025

Flurstück: 10574
Flur: ---
Gemarkung: Eberbach

Gemeinde: Eberbach
Kreis: Rhein-Neckar-Kreis
Regierungsbezirk: Karlsruhe

Legende:

- Neubau
- Erschließungsstraße
- zusätzliche Befestigung
- Bestand
- Abbruch
- Grundstücksgrenze
- Baufenster
- Plangebietsgrenze
- Stellplätze Pkw
- Stellplätze Fahrad mit Überdachung

Fertigung
1Leistungsphase
BauantragProjekt Nr.
25102Anlage
1

Lageplan zum Baugesuch

Maßstab
1 : 500Datum
14.07.2025