



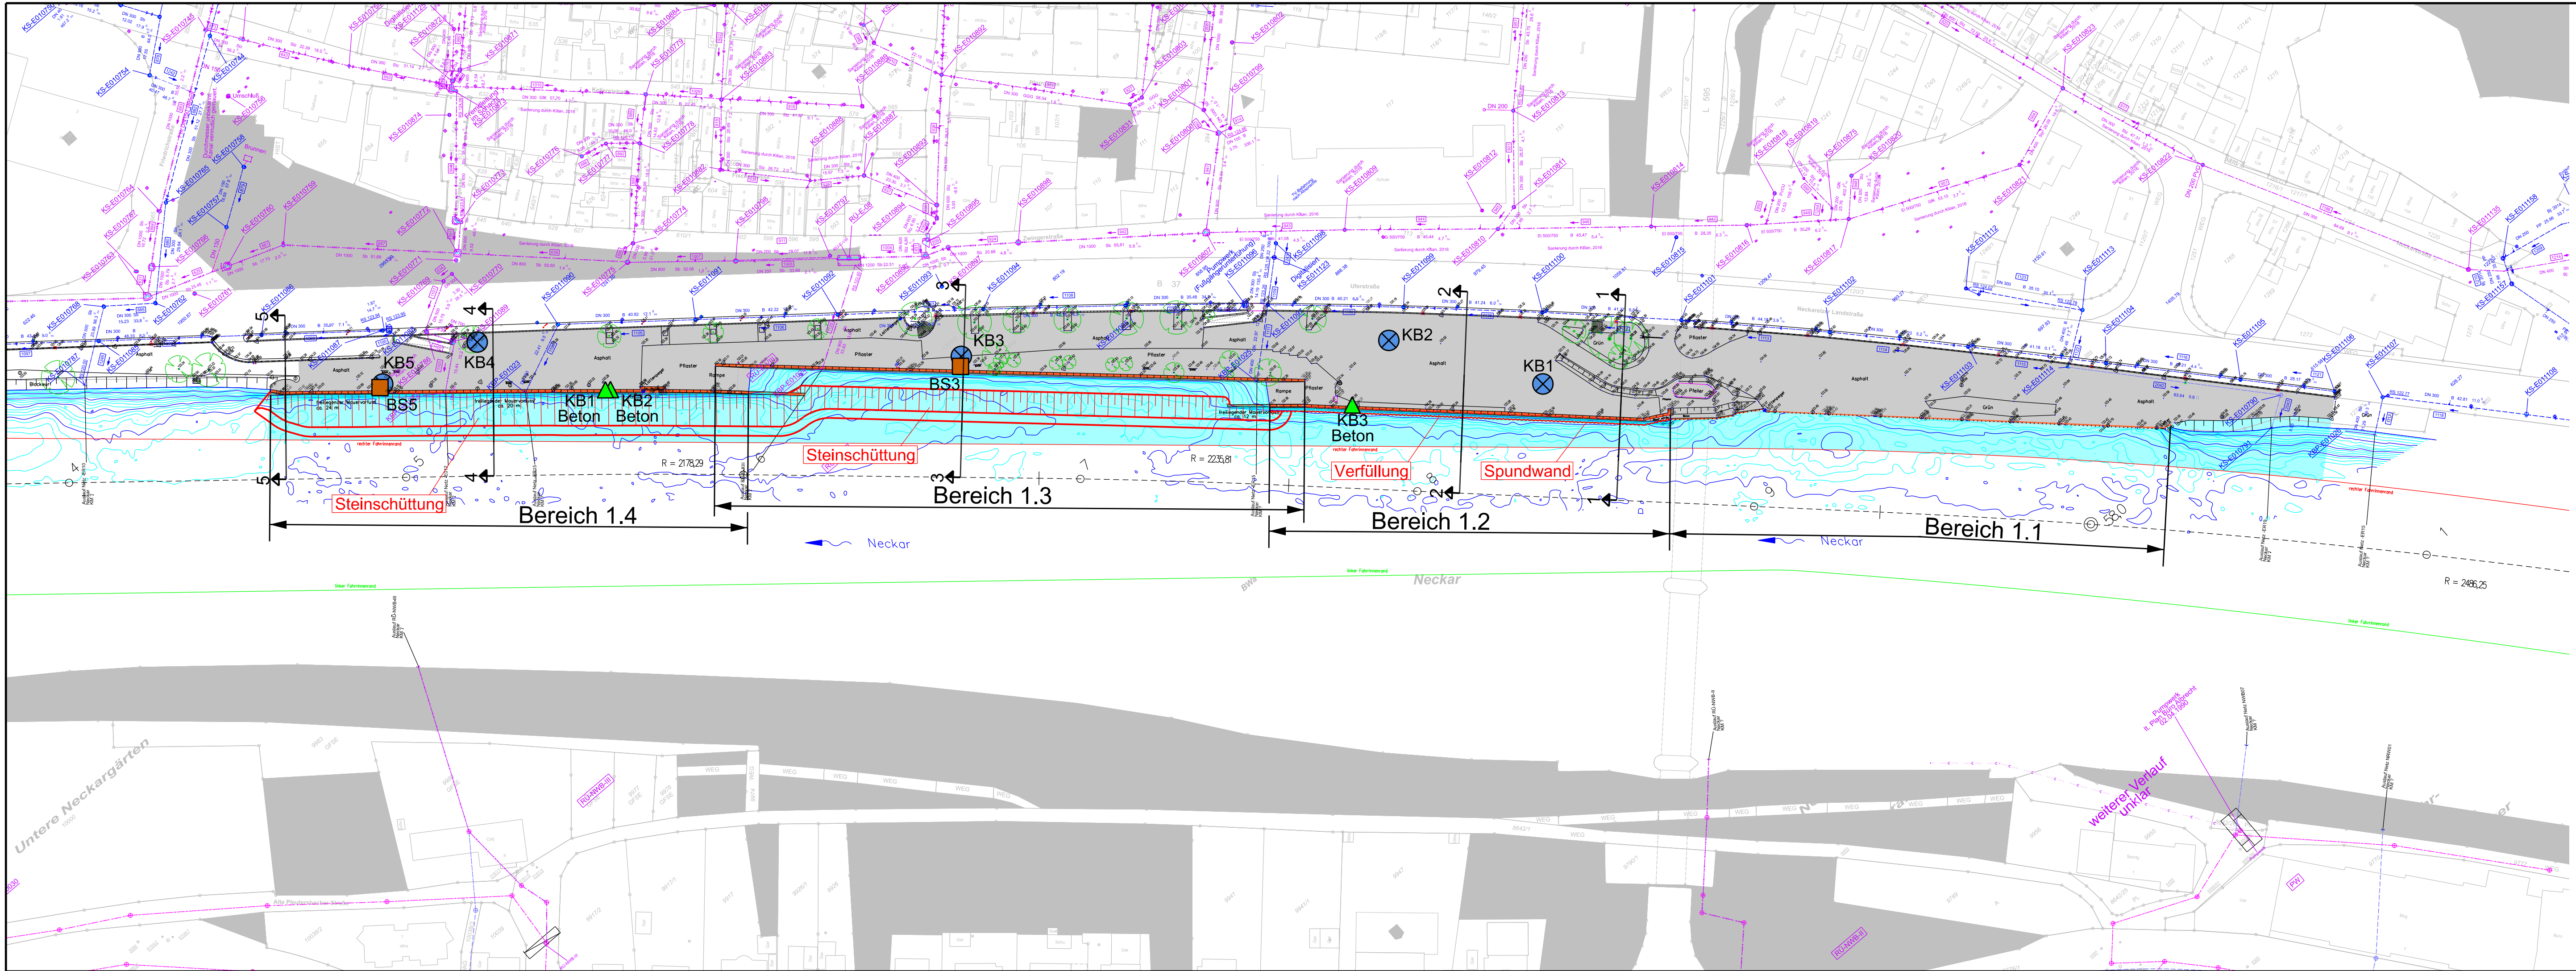

Legende:

- Verkehrsfläche
- Gewässerbereich bis Fahrrinnenrand
- Ufermauer
- Abbruch
- Planung

- KB1 Baugrunderkundung Kernbohrungen
- BS1 Baugrunderkundung Baggerschürfe
- KB1 Beton Ufermauer Kernbohrungen Beton

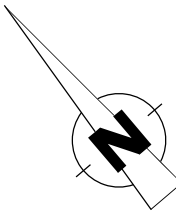

Index	Datum	Art der Änderung	gez.

KuP
Klinger und Partner

Klinger und Partner
Ingenieurbüro für Bauwesen und Umwelttechnik GmbH
Mittlerer Pfad 5, 70499 Stuttgart
Tel.: 0711 693308-0, Fax: 0711 693308-99
info@klinger-partner.de, www.klinger-partner.de

Stadt Eberbach

Sanierung Neckarlauer

Zeichnungsnummer E 1	Bereiche Übersichtslageplan Entwurfsplanung	Anlage 1
Maßstab 1 : 1000		
Anlage 3		

Projekt-Nr. WI-06353	Dateiname(n): 06353_E1_EMAUUL1-dgn	bearb. gez.	11/25 11/25	dha san
Plotdatum 21.11.2025	Plangröße 970 mm x 297 mm	gepr.	11/25	bf
anerkant		aufgestellt Stuttgart, den 21.11.2025 		
Die Bauherrschaft		i.A. Benjamin Feldgüt		