

**Zeichenerklärung Bestand**


**Zeichenerklärung Leitungsbestand**

	<b>Kanalisation Mischwasser:</b>		<b>Stromversorgung:</b>
	<b>Kanalisation Regenwasser:</b>		
	<b>Fernheizung:</b>		
	<b>Gasversorgung:</b>		
	<b>Wasserversorgung:</b>		


**Legende Planung**


**Grundlagen**

**Katasterstand:**  
ALK-Daten vom: 09/2010

**Entwurfsvermessung:**  
Grundlage: Geländeabnahme aus Orthophoto. Höheninformationen aus Laserscandaten.

**Höhen- / Lagebezug:**  
Höheninformationen basieren auf den Laserscandaten der Landesvermessung.

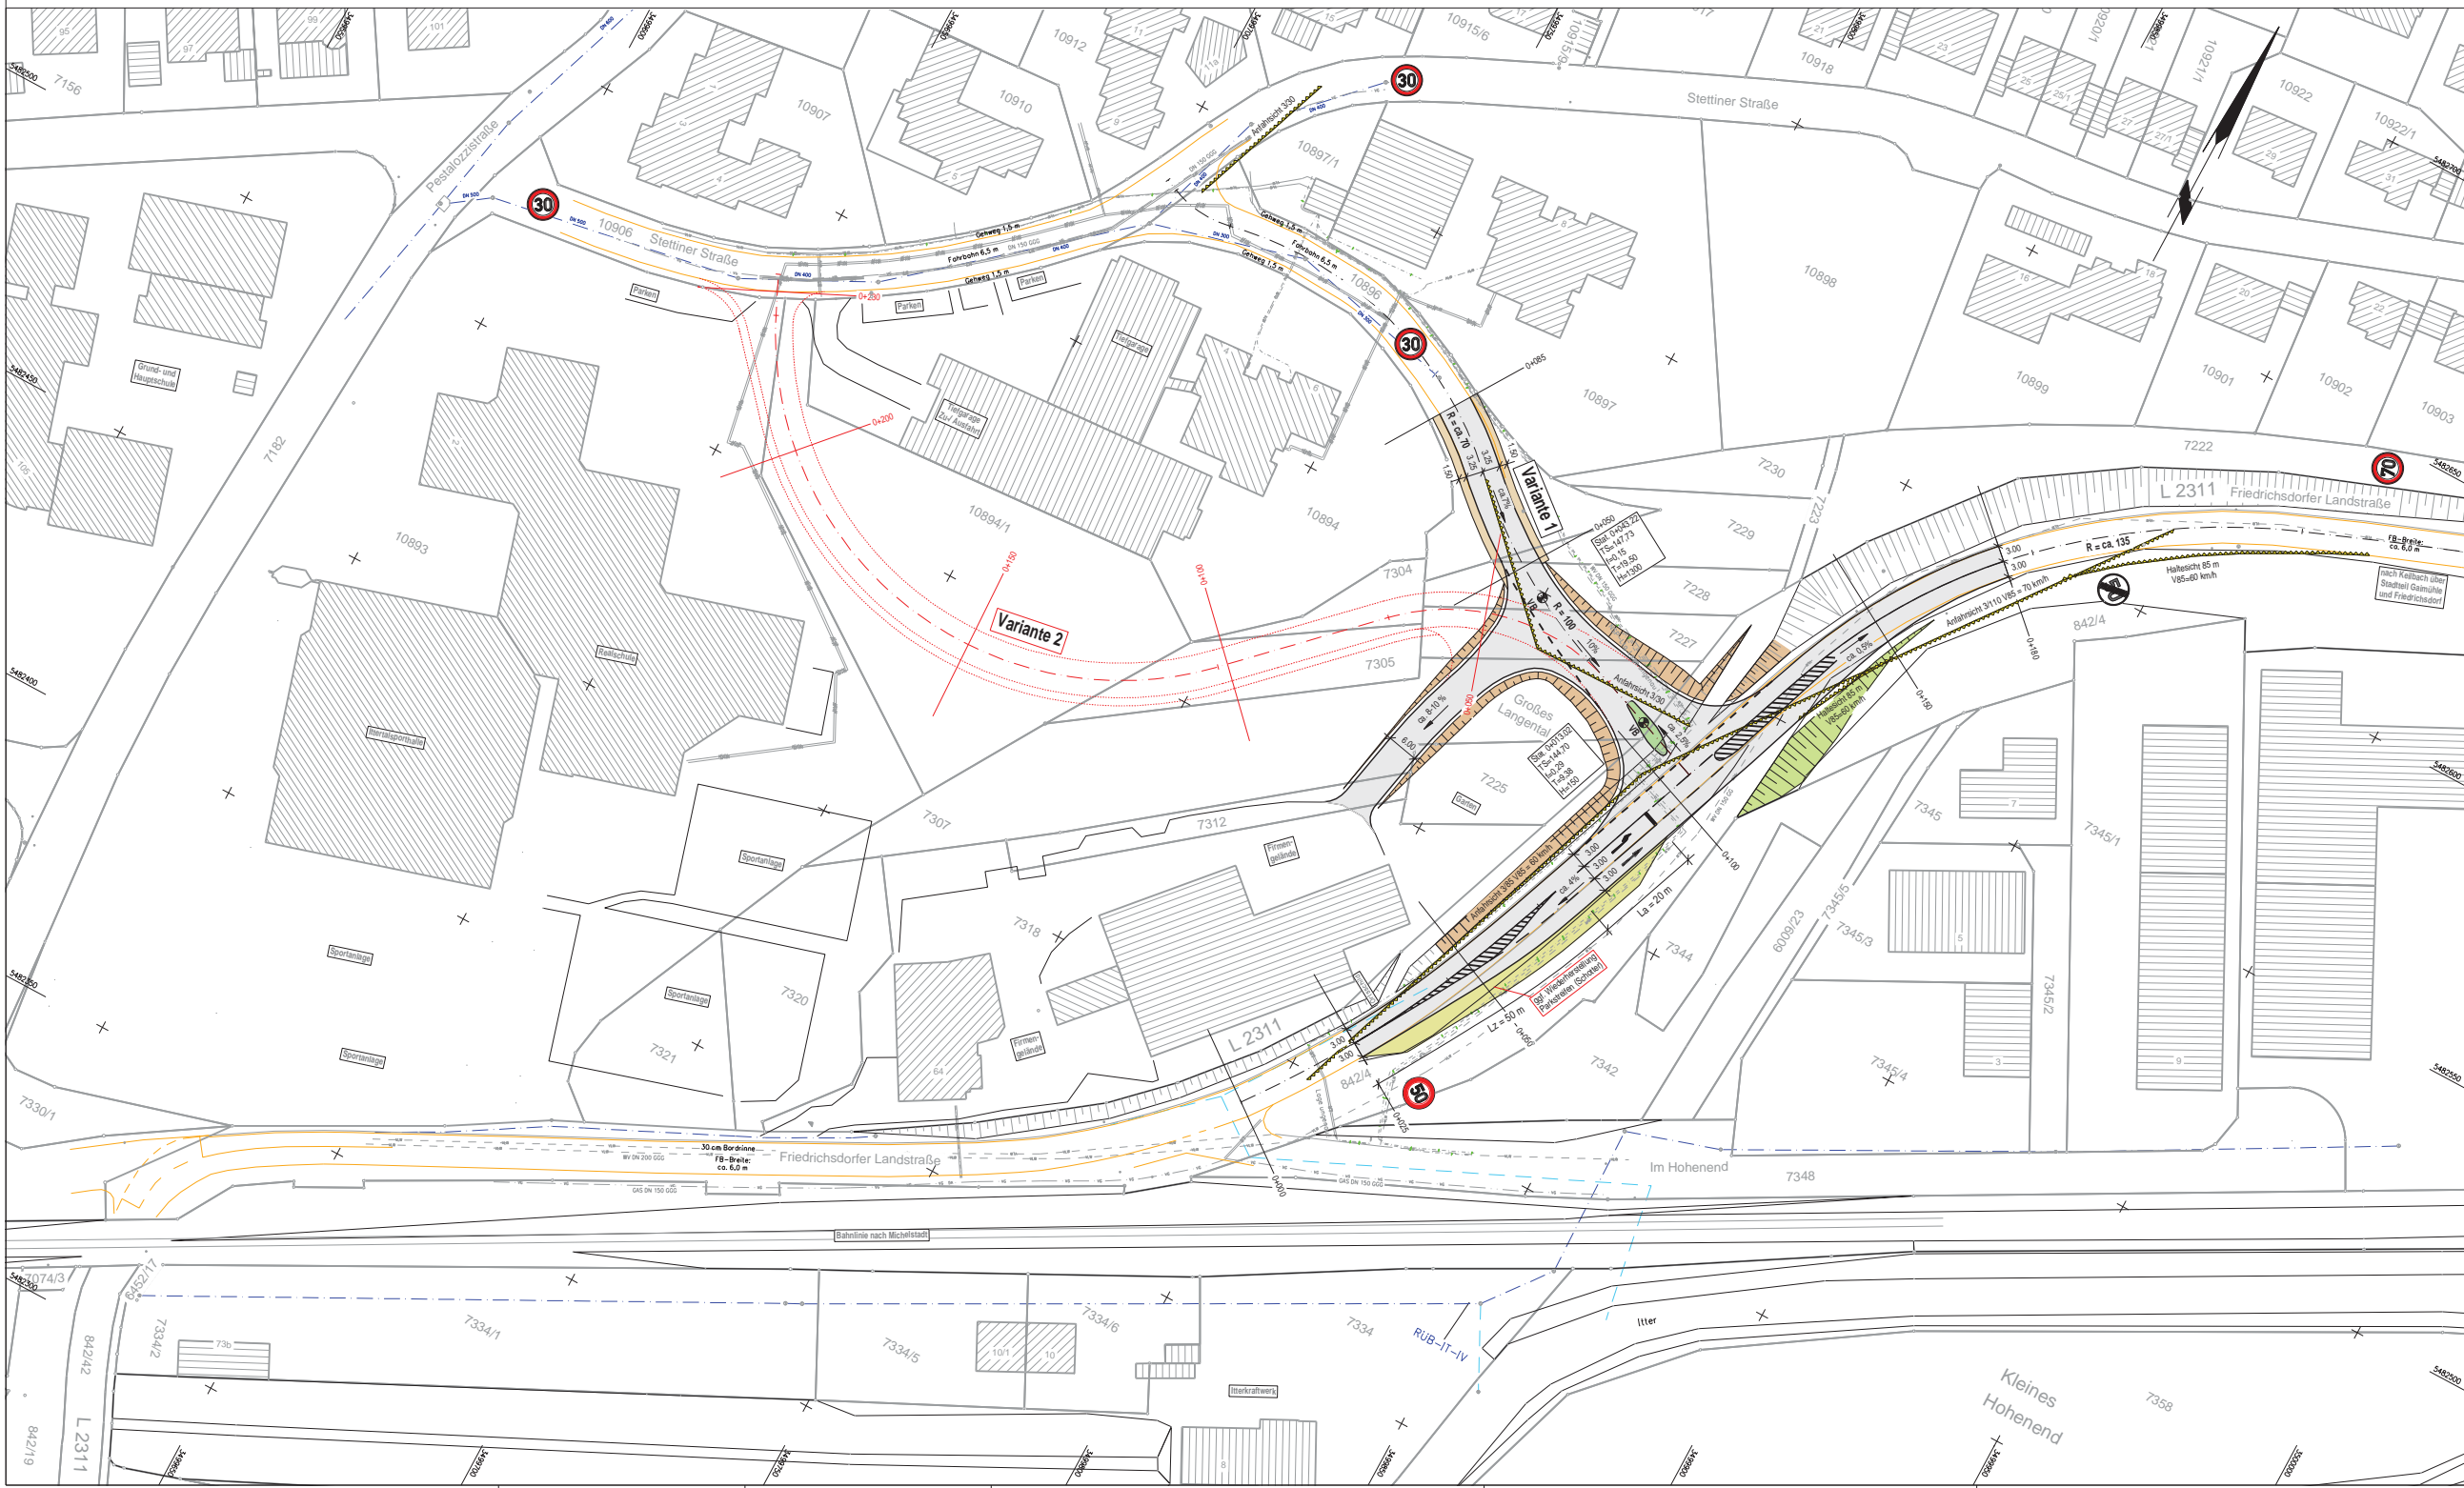

E					
D					
C					
B					
A					
Index	Datum	Zeichen	Ersetzt Plan	Art der Änderung	
<b>WALTER + PARTNER GbR</b> BERATENDE INGENIEURE VBI August-Möller-Straße 1/3 74080 Heilbronn Email: WALTER.PARTNER@wep-iro.de Homepage: www.walter-und-partner.de			97941 Tauberscheidheim, Kraußgatenweg 6 74740 Adelstheim, Marktstraße 19 08692 Teuchern, Klingelmerstraße 10 Plannummer: DVPSL510-01		
Projekt Nr.:	02.234	Format (B):	1136 mm x 700 mm	Datum	Zeichen
Plan: H	Hauptentwurf	22.07.2011	Plananschr.:	001	07/2011
Planfolge:	1. GUM_L_0	4. PVP/SLVARI_0.pps	bearbeitet	07/2011	HEA
	2. PVP/SLVARI_0_5	5.	konstruiert	07/2011	HEA
	3.	6.	geprüft	07/2011	HEA
<b>Stadt Eberbach</b> Anbindung der Stettiner Straße an die L 2311 - Variantenuntersuchung -					
Anbindung der Stettiner Straße an die L 2311 - Variantenuntersuchung -				Anlage: 5.1 Lageplan Variante 1 Maßstab: 1:500	
<b>Straßenbau</b>					
Aufgestellt: Heilbronn, am 22.07.2011					
Herbert Ehrlich			Bernhard Martin, Bürgermeister		