Schnitt 1-1 M.1:50

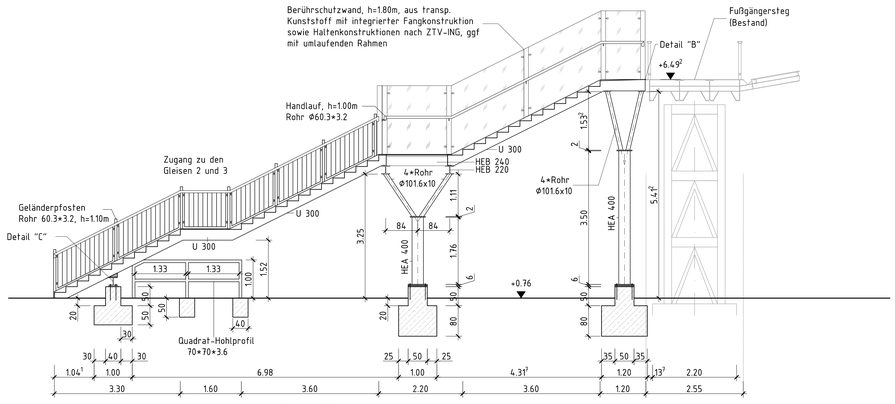

Grundriss M.1:50

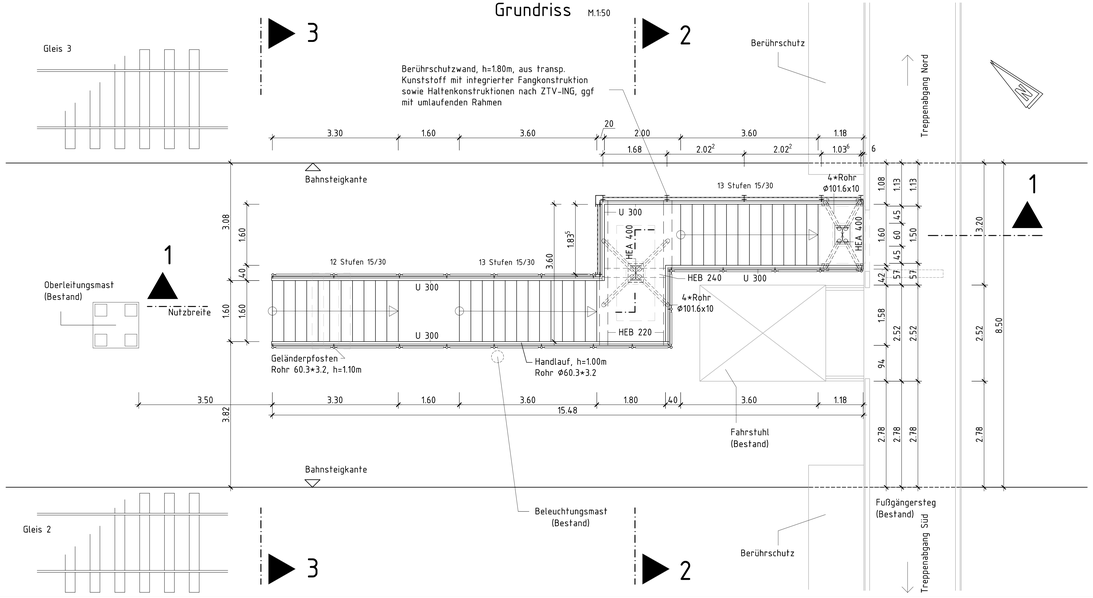

Schnitt 2-2 M.1:50

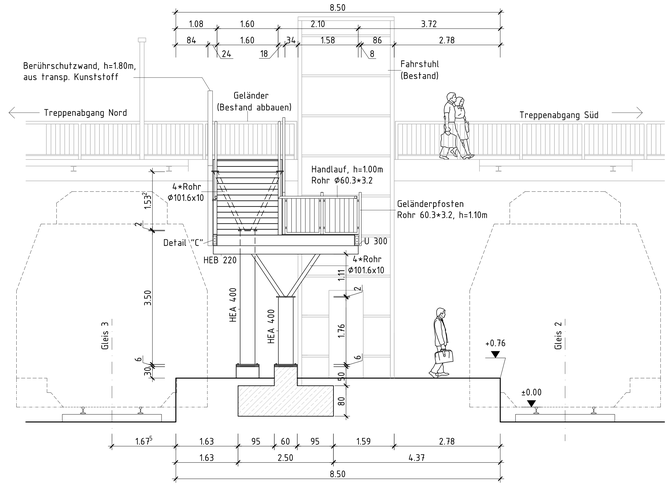

Schnitt 3-3 M.1:50

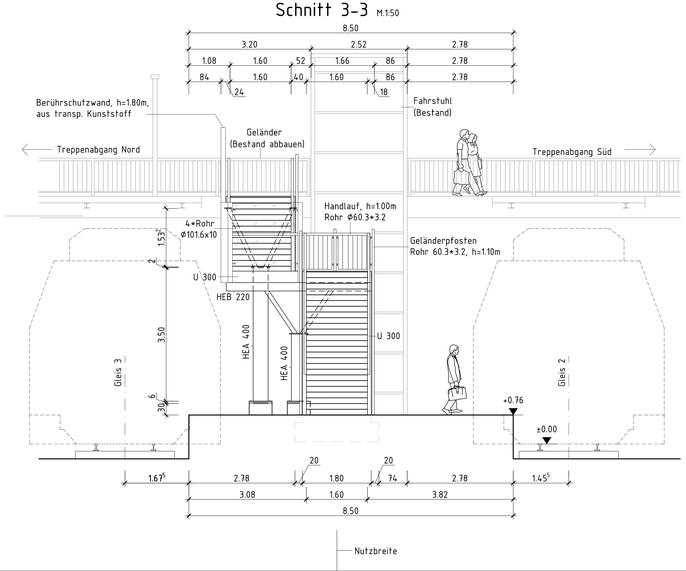

Detail "A" M.1:20

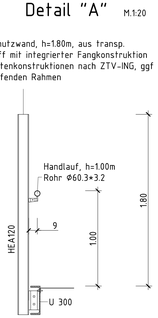

Detail "B" M.1:20

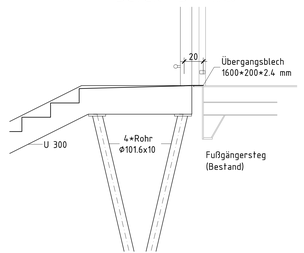

Detail "C" M.1:20

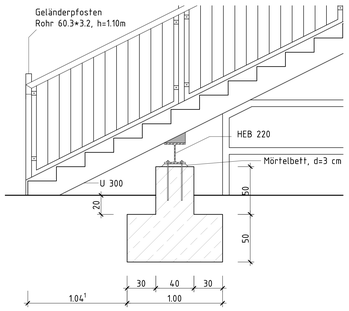

Anlage 1

Sämtliche Maße sind Rohbaumaße und vom Unternehmer vor Ausführung verantwortlich zu prüfen. Hierbei sind zuerst die Bestandsmaße zu kontrollieren. Bei Unstimmigkeiten bzw. Unklarheiten ist die zuständige Bauleitung zu informieren.

Endgültige Abmessungen nach statischen, konstruktiven und wirtschaftlichen Erfordernissen

Alle Kanten sind 1,5 x 1,5 cm zu brechen !

BAUSTOFFANGABEN * NICHTZUTREFFENDES STREICHEN

BAUTEIL	BETON	EXPOSITIONS-KLASSEN	FEUCHTIGKEITS-KLASSEN	BETONSTAHL	BAUSTAHL
TREPPENANLAGE					S235 JO+N
STÜTZE					S235 JO+N
FUNDAMENT	C 25/30	XC2/XD1/XF2	W.A.	B 500 B	

Alle Höhen im Neuen System

Gültig nur für die Ausschreibung

BUNG Ingenieure AG
Englerstrasse 4
69126 Heidelberg
Tel. 06221/306-0
Fax 06221/306-172
www.bung-ag.de

BUNG

Datum: 21.11.2016

	Datum	Zeichen
Bearb.:	April 2016	hem
Gez.:	April 2016	dad
Gepr.:	April 2016	hem

im Auftrag der:

Stadt Eberbach

Geändert	Datum	Gez.	Geprüft
a			
b			
c			
d			

Stadt Eberbach

Straße: Fußgängersteg
Streckenbezeichnung: Neckargemünd-Neckarelz
Gemarkung: Eberbach

Unterlage:

Blatt-Nr.: 1

Projekt-Nr.:

Bauwerk/Baumaßnahme

Neubau Treppenabgang zu den Gleisen 2 und 3, Bahnhof Eberbach

	Datum	Zeichen
Bearb.:		
Gez.:		
Gepr.:		

Bauwerks-Nummer

Plandarstellung:
Grundriss, Längsschnitt, Querschnitt und Details

Bauwerksplan 001

Maßstab: 1:50 / 1:20