

Zeichenerklärung: Bestandsvermessung

	Gebäudedetails:		Böschung		Bldstock
	Lichtsicht		Weg-/Fahrbahnrand		Straßenbeleuchtung
	Kellerfenster		Private Zu-/Ausfahrt		Verkehrsschild
	Eingang mit Treppe		Kanal-Kontrollschacht		Stahlgestellmast
	Zugang / Tor		Straßenablauf 500/500, 500/500		Einzel-A-Mast (Stahl-Beton)
	Überdachung / Carport etc.		Kanalhaltung mit Halbringnummer, Nenndurchmesser, Länge, Gefälle in Prozent		Einzel-A-Mast (Beton)
	Grenze mit Grenzstein		Bodseiteneinlauf		Fahnenmast
	Flußkiesnummer		Rohrdurchlass mit Nenndurchmesser, Material, Länge, Gefälle in Prozent		Lichtsignalleuchte
	Freistehende Mauer		DN XXX Material		Lichtsignalleuchte mit Leuchte
	Mauer mit Zaun		ca. 2%		Lichtsignalleuchte mit Leuchte und Schild
	Stützmauer		ca. 3%		Lichtsignalleuchte mit Leuchte und Schild
	Zaun		ca. 4%		Lichtsignalleuchte mit Leuchte und Schild
	Mauer mit Zaun		ca. 5%		Lichtsignalleuchte mit Leuchte und Schild
	Blockstammmauer		ca. 6%		Lichtsignalleuchte mit Leuchte und Schild
	U-Steine		ca. 7%		Lichtsignalleuchte mit Leuchte und Schild
	Blockstammmauer		ca. 8%		Lichtsignalleuchte mit Leuchte und Schild
	Baum		ca. 9%		Lichtsignalleuchte mit Leuchte und Schild
	Einzelgebäude		ca. 10%		Lichtsignalleuchte mit Leuchte und Schild
	Gebäude / Hecke		ca. 11%		Lichtsignalleuchte mit Leuchte und Schild

Zeichenerklärung: Leitungen - Bestand

Kanalisation Mischwasser:	Kanalisation Regenwasser:	Wasserversorgung:	Kommunikationsleitung für Telekom:
Kanalisation Schmutzwasser:	Kanalisation Abwasser:	Gasversorgung der XXX:	Telekommunikationsleitung der Gemeinde:
Stromversorgungsleitung der XXX:	Leitung Straßenbeleuchtung:		

Zeichenerklärung: Ver- und Entsorgung


Mischwasserkanal:	Schmutzwasserkanal:	Regenwasserkanal:	Wasserversorgung:	Kanaltrassen Fremdleitungen:

Grundlagen

Katasterstand:
ALKIS-Daten vom: Herbst 2016

Entwurfsvermessung:
Grundlagemessung durch: Büro Waller und Partner GbR vom: 03/2011
Fortschreibung BA 1/BA 2: 2015/2016

Höhen- / Lagebezug:
Festpunkte Entwurfsvermessung Waller und Partner GbR siehe Liste Festpunkte

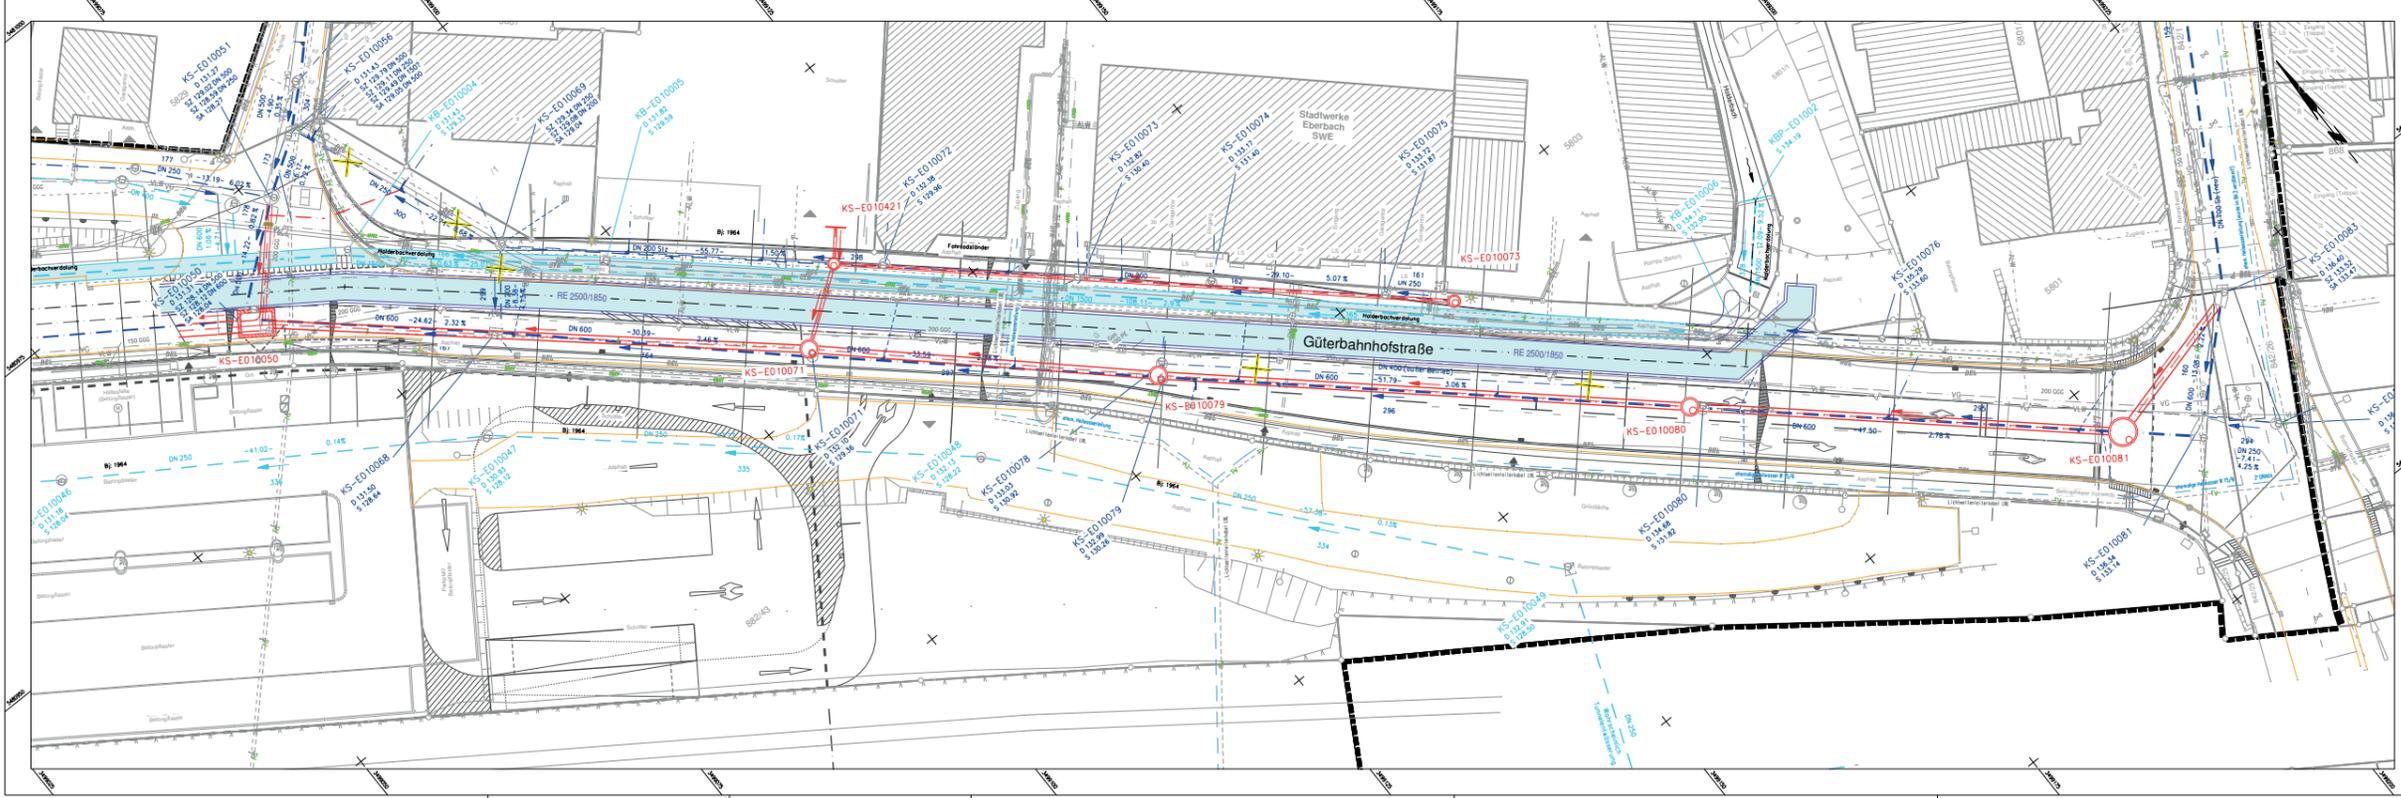

Vorabzug!

E					
D					
C					
B					
A					
Index	Datum	Zeichen	Ersetz Plan	Art der Änderung	
WALTER + PARTNER GbR BERATENDE INGENIEURE VBI Neckargartacher Straße 90 Tel.: 07131/48840-0 74100 Heilbronn Fax: 48840-50 Email: WALTER.PARTNER@wep-hp.de Homepage: www.walter-und-partner.de			97941 Taubertschhofheim, Johannes-Kepler-Straße 1 74740 Adelshaus, Marktstraße 19 06662 Teuchern, Königsmühlstraße 10 Plannummer: DEPKL700-01		
Projekt Nr.:	02-2552	Format(h):	1135 mm x 450 mm	Datum	
Platz:	W-02-Eberbach... BA 4 Güterbahnstraße	P/Bauschn.	001	bearbeitet	Feb. 2017
Planfolge:	1. GVML_0	4.		konstruiert	Feb. 2017
	2. PREPKL_0	5.		geprüft	Feb. 2017
	3.	6.			
Stadt Eberbach Sanierungsgebiet Güterbahnstraße BA 4, Güterbahnstraße - Ost - Entwurfsplanung -			Anlage: 7 Lageplan Maßstab: 1:250		
Kanal / Holderbachverdolung					
Aufgestellt: Heilbronn,			Für die Stadt Eberbach gezeichnet.		
Peter Spitznagel					