

Lageplan - zeichnerischer Teil zum


☒ Genehmigungsverfahren (§2 LBOVVO)

Stadt / Gemeinde : Eberbach
 Gemarkung und Flur : Eberbach
 Landkreis : Rhein-Neckar-Kreis
 Bebauungsplan : Böser Berg-Gretengrund, 3. Änderung

EINGANG
 11. Mai 2023
 Baurechtsamt

| | |
|------|-----|
| MI | II |
| 0.45 | 0.8 |
| | 0 |

TH max. = 6,0 m
 siehe auch schriftl.
 Festsetzungen

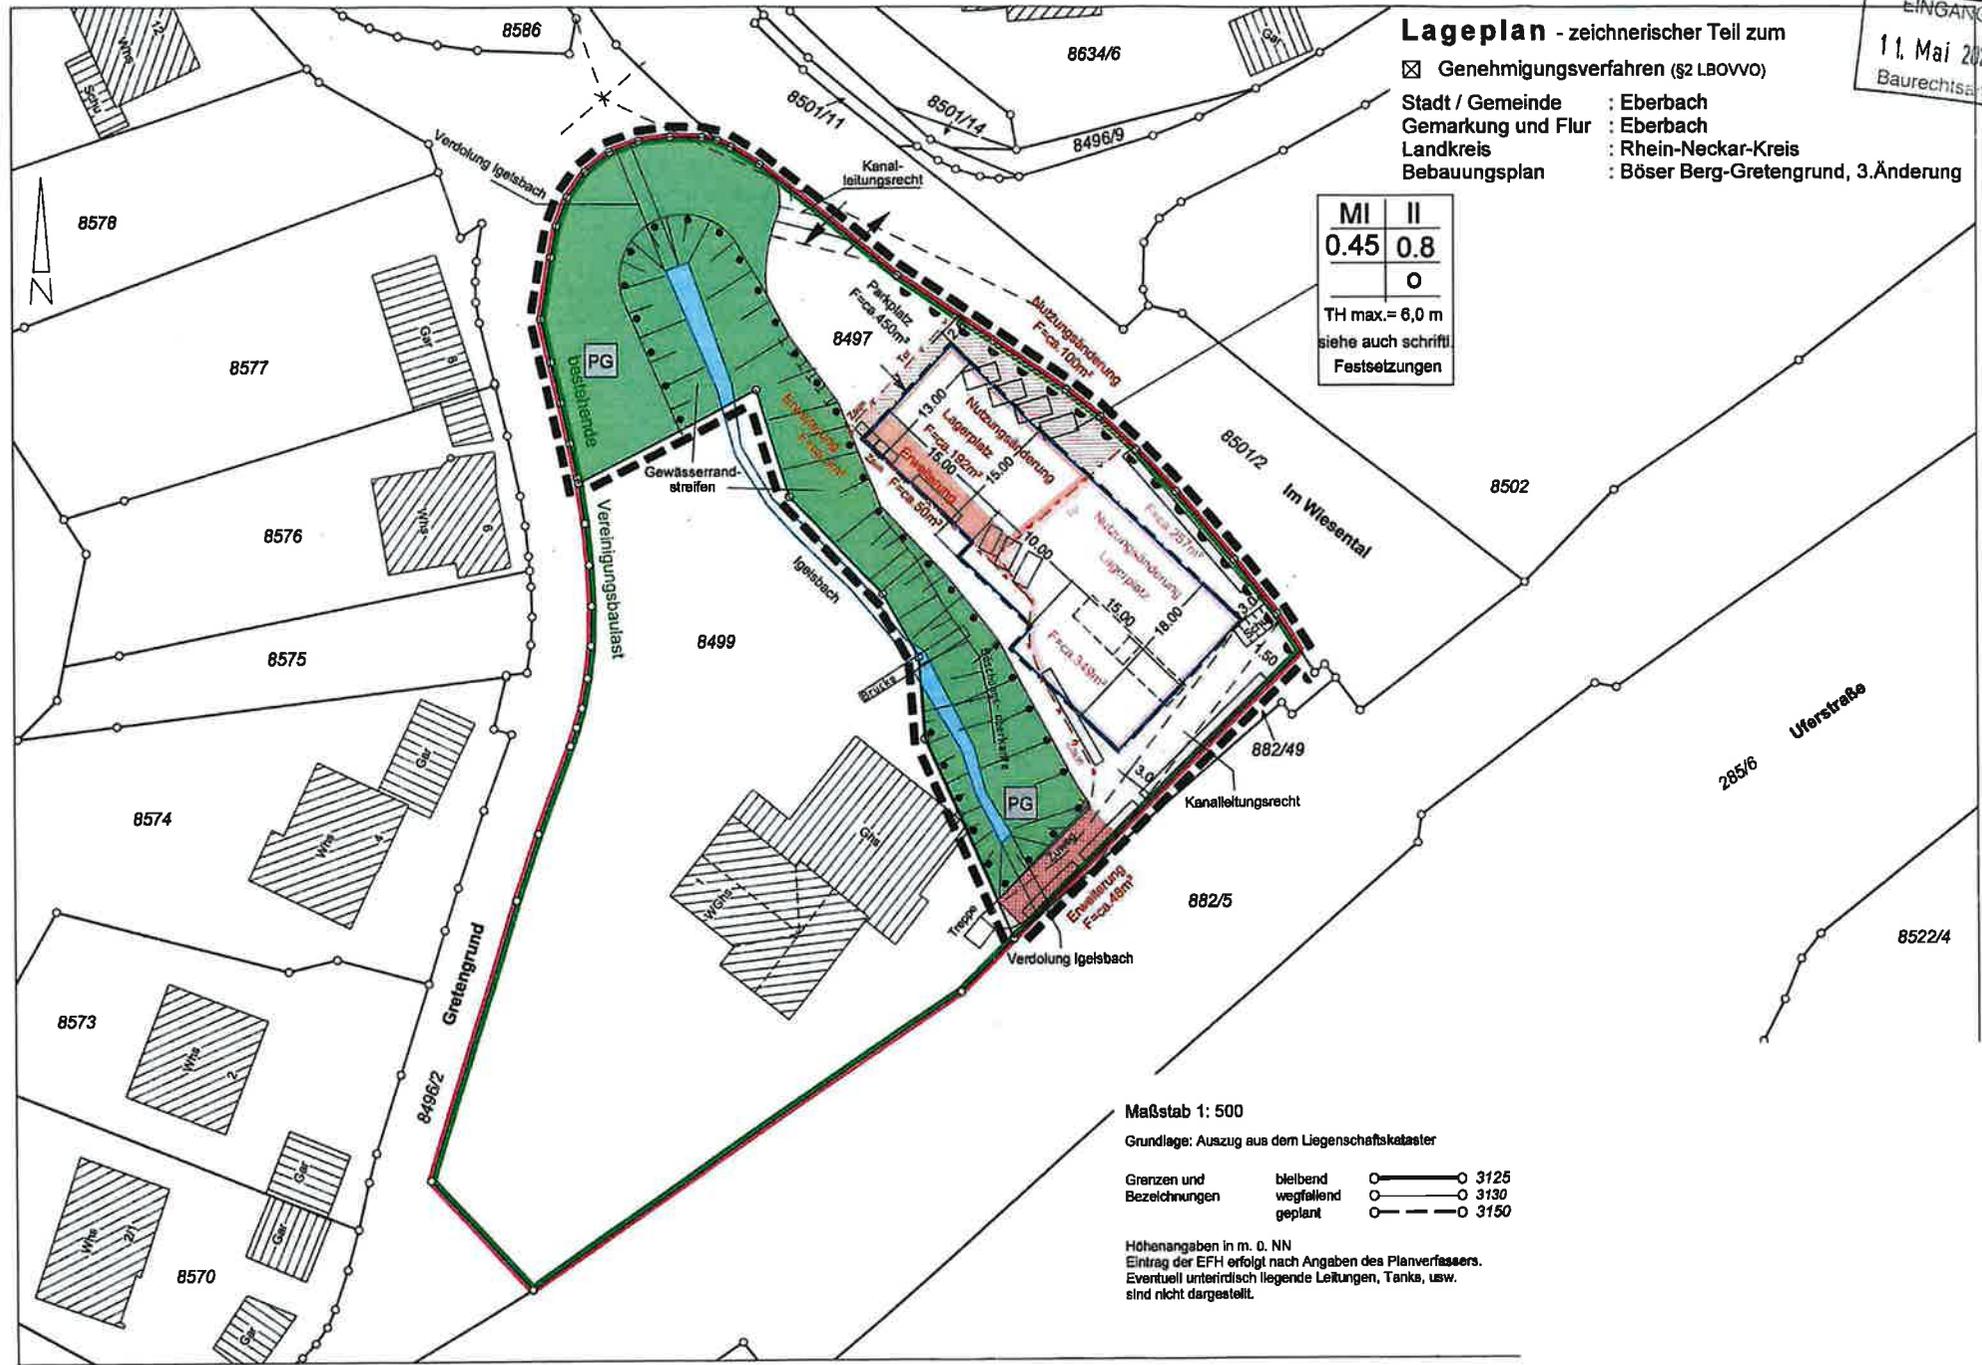


Maßstab 1: 500

Grundlage: Auszug aus dem Liegenschaftskataster

Grenzen und Bezeichnungen
 bleibend ○—○ 3125
 wegfällig ○—○ 3130
 geplant ○- - -○ 3150

Höhenangaben in m. d. NN
 Eintrag der EFH erfolgt nach Angaben des Planverfassers.
 Eventuell unterirdisch liegende Leitungen, Tanks, usw.
 sind nicht dargestellt.

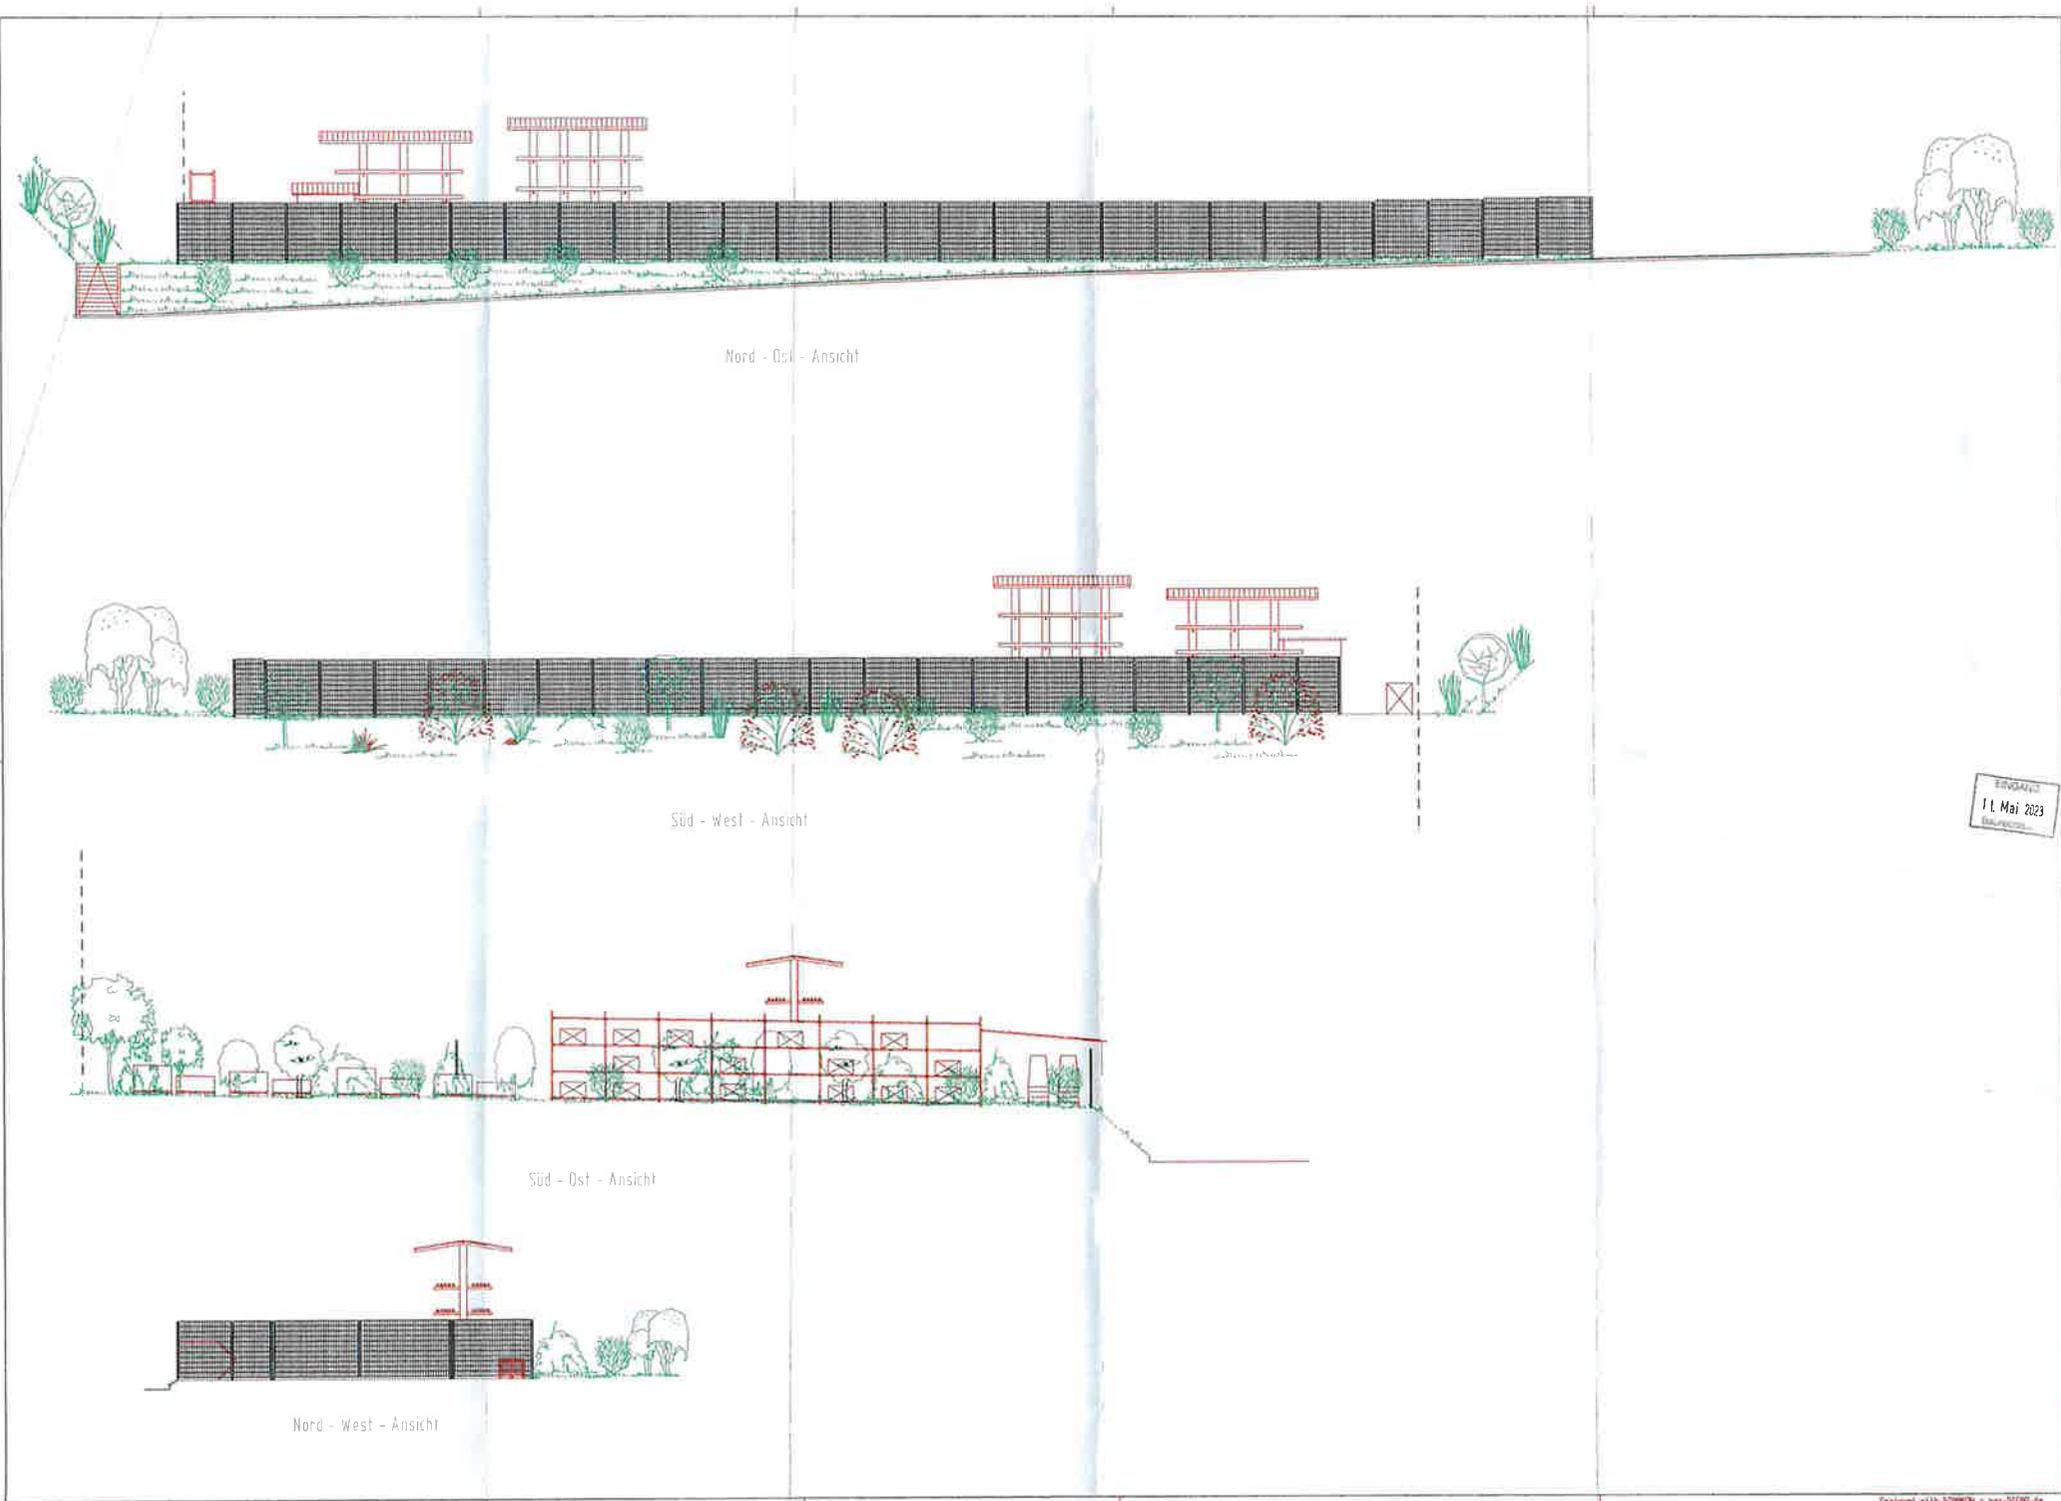

Nord - Ost - Ansicht

Süd - West - Ansicht

Süd - Ost - Ansicht

Nord - West - Ansicht

EDV-DATUM
11. Mai 2023
Bauprojekt...