


Flurstück: 8708
Flur: —
Gemarkung: Eberbach

Gemeinde: Eberbach
Kreis: Rhein-Neckar-Kreis
Regierungsbezirk: Karlsruhe

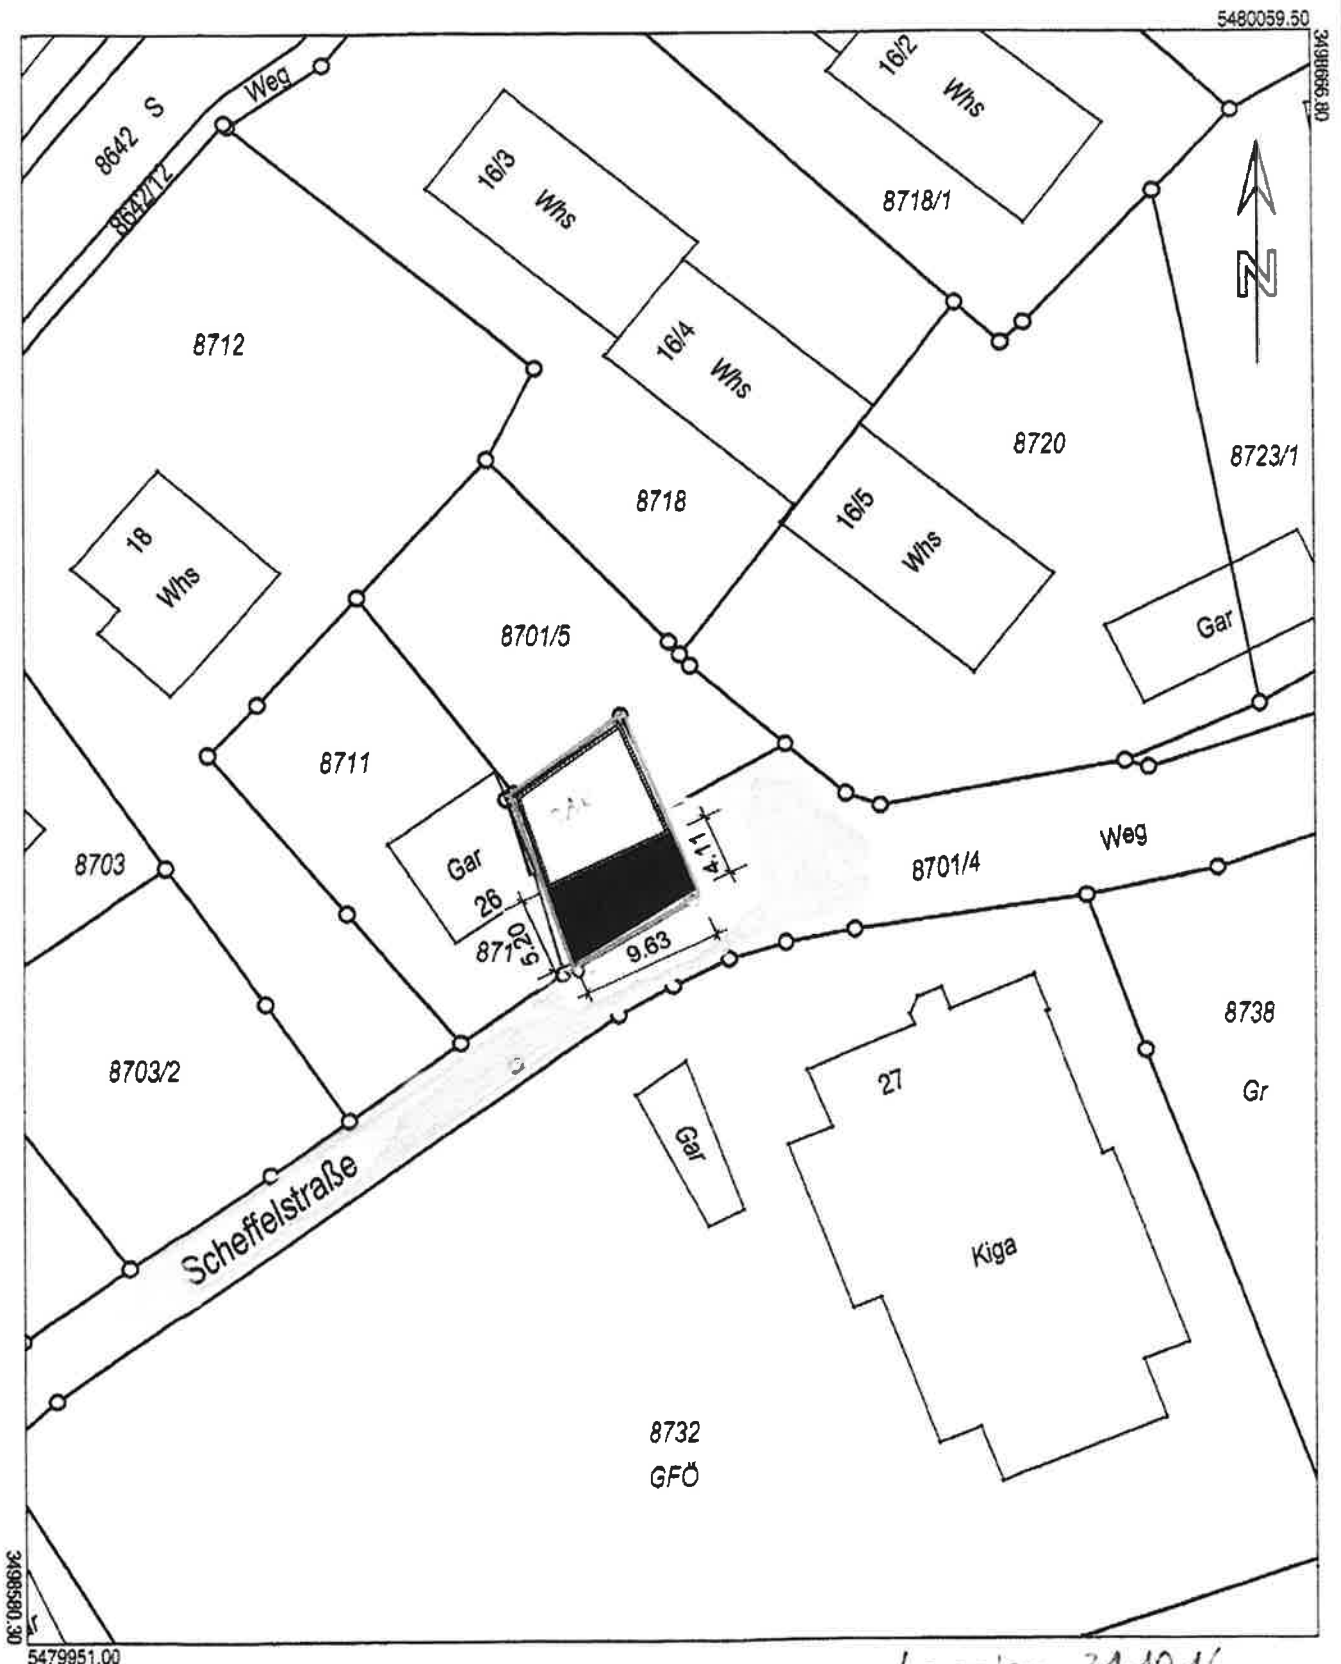


Nach § 14 Abs. 5 des Vermessungsgesetzes vom 1. Juli 2004 (GBl. S. 469, 509) dürfen die Basisinformationen und Basisdaten des Liegenschaftskatasters vom Empfänger nur für den Zweck verwendet werden, zu dem sie ihm übermittelt worden sind. Eine Verwendung für andere Zwecke ist nur zulässig, wenn die Vermessungsbehörde eingewilligt hat.

Maßstab 1:500


0 5 10 15 Meter

Logeplan 21.10.16
16

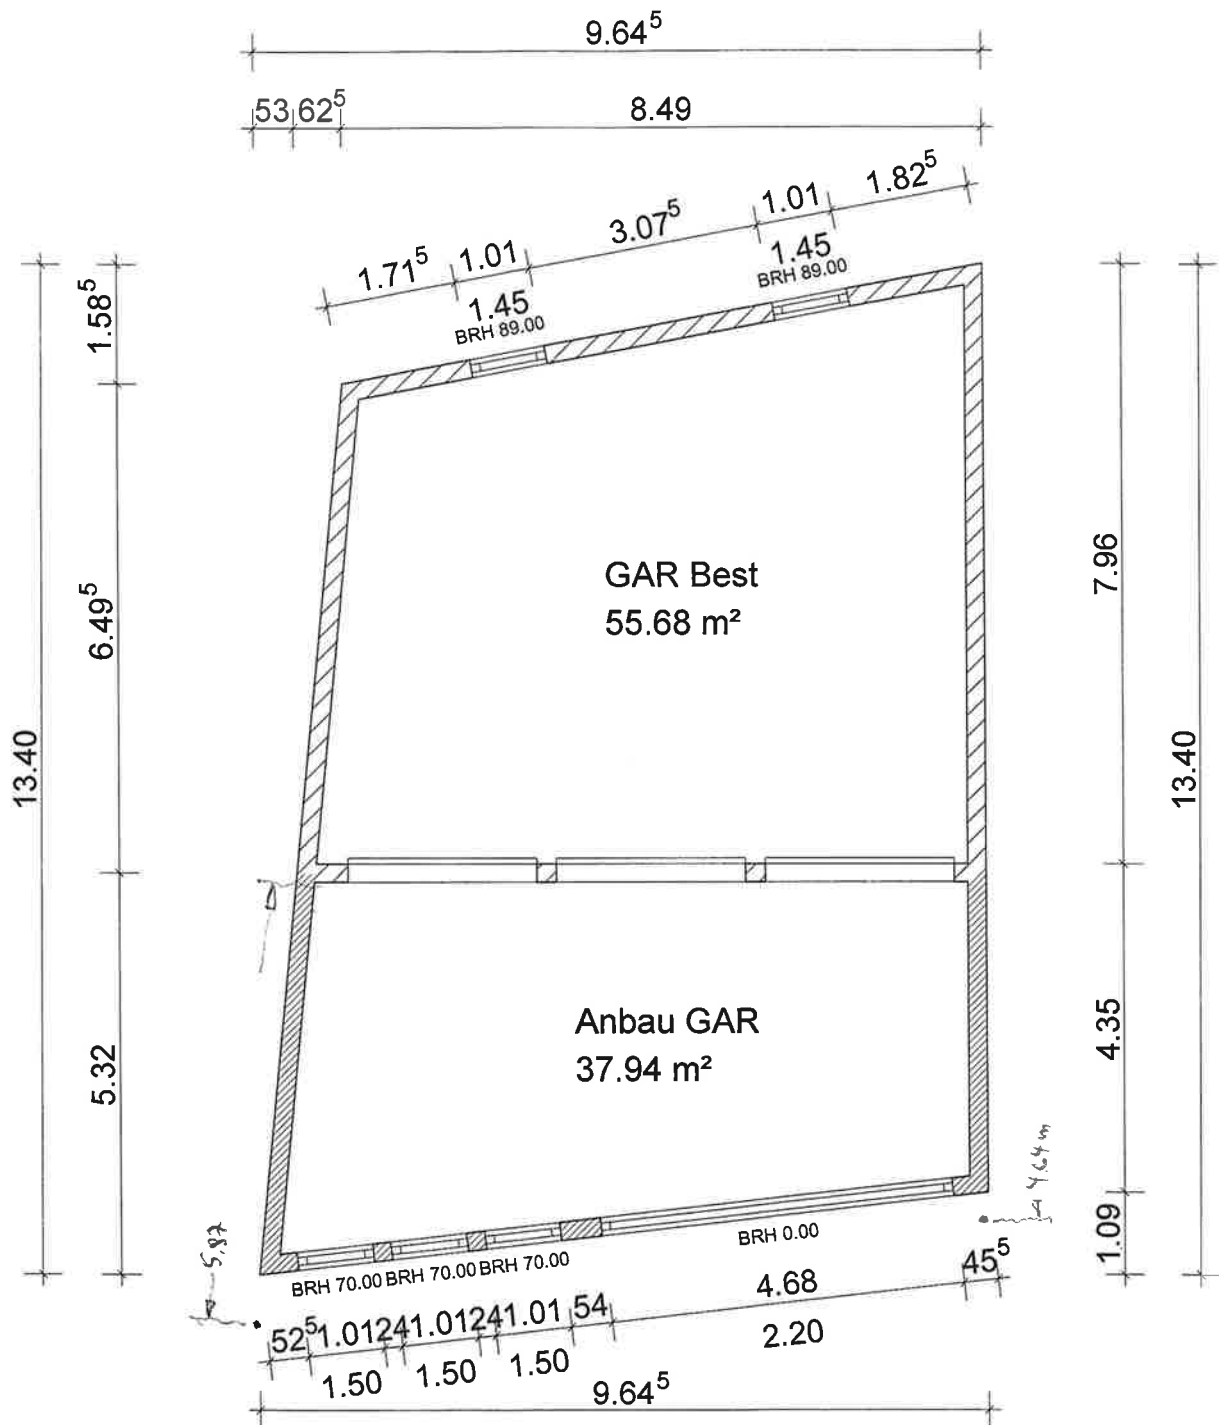


Projekt: Anbau an Garage		
Architekt: Planer Thomas u. Gregor Schlachter Ingenieure Grazert 9/2 69412 Eberbach		
Dateiname: Garage		
Maßstab: 1 : 100	Datum: 30.10.2016	Erdgeschoss

Südost

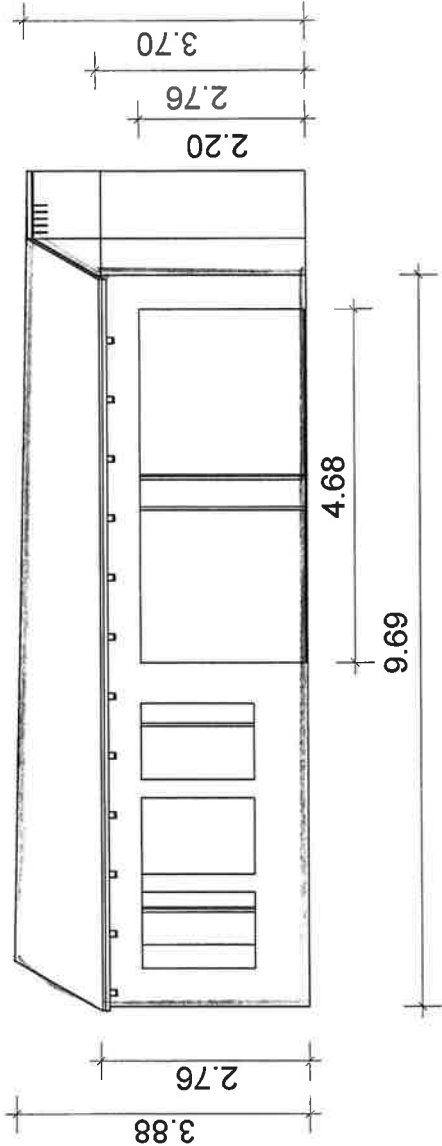

Projekt: Anbau an Garage			
Architekt: Planer Thomas u. Gregor Schlachter Ingenieure Grazert 9/2 69412 Eberbach			
Dateiname: Garage			
Maßstab:	1 : 100	Datum:	30.10.2016
			Südost

Nordost

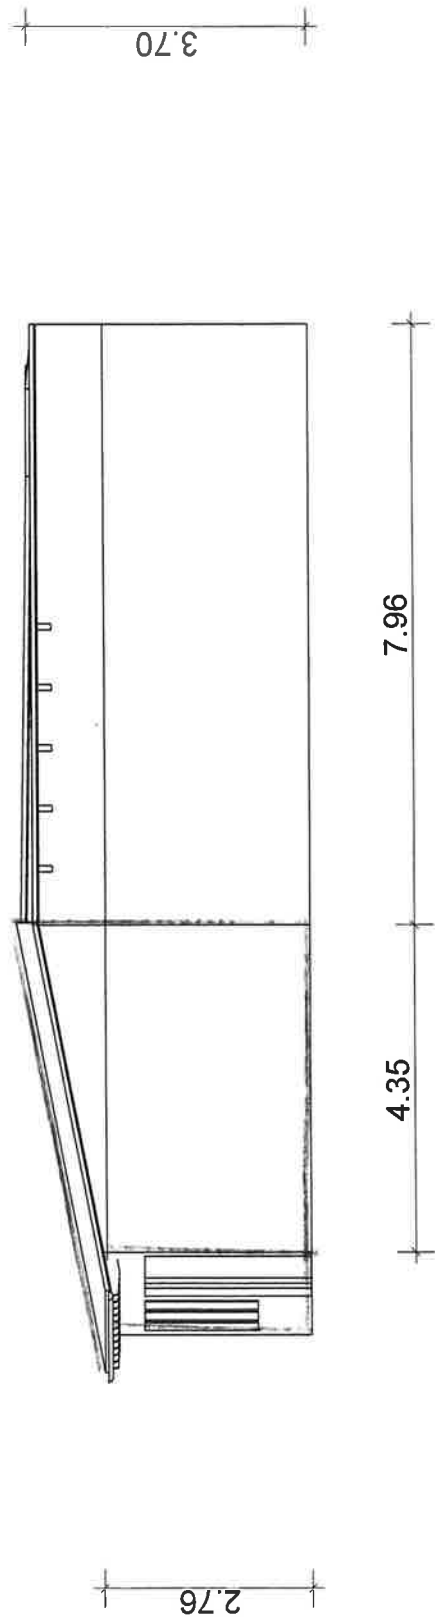

Projekt: Anbau an Garage			
Architekt: Planer Thomas u. Gregor Schlachter Ingenieure Grazert 9/2 69412 Eberbach			
Dateiname: Garage			
Maßstab: 1 : 100	Datum: 30.10.2016		Nordost

