

Stromversorgung:
 Variante 1: Zwischenzähler in der UV des Eigentümers, Anschluß ausreichend (TN-Netz).
 Verlauf vom UV ET durch Küche zum Outdoorschrank.
 Variante 2: Stromabgriff über vorhandenen Stromdachständer bei Freigabe von EnBW.
 Stromanschluß
 Variante 1 oder Variante 2
 Strom bis zur ZAS, weiter in Kabelkanal an Fassade zur Outdoor-Systemtechnik.


Ansicht
 M 1 : 100 / DIN A3

Windzone: -	GK: -
Atr. Nr.:	-
Maximale Belegungsfläche* Windfläche - c _f xA in m ²	-
Maximale - Kraft am Kopf - in KN	-
Ist Belegungsfläche* Windfläche - c _f xA in m ²	-
Ist Belegung - Kraft am Kopf - in KN	-
Erstelldatum der Statik	xx.xx.2016


*) Inc. aller Optionen; Flächenschwerpunkt Mitte Anliennenbelegung

A Entwurfsplan		27.02.2017	nem/E-E
Index	Art der Änderung	Datum	Name
<input checked="" type="checkbox"/> Auftraggeber	Kennung: MY...		
<input type="checkbox"/> Auftraggeber	Kennung: -		
<input type="checkbox"/> Auftraggeber	Kennung: -		
<input type="checkbox"/> Auftraggeber	Kennung: -		
Deutsche Telekom Technik GmbH Dingolfinger Str. 1-11, 81673 München		Freigabe: (Name, Datum)	Freigabe: (Name, Datum)
Bauherr/Auftraggeber		Planungsbüro (DFMG/Extern)	Auftragnehmer/GU
Deutsche Funkturm DFMG Deutsche Funkturm GmbH Regionalverteilung München Dingolfinger Str. 1-11, 81673 München Tel.: 089 / 700 888 - 0 Fax: 089 / 700 888 - 249		eqos Energie EQOS Energie Deutschland GmbH Region Süd Nittenauer Str. 53 92436 Bruck	eqos Energie EQOS Energie Deutschland GmbH Region Süd Nittenauer Str. 53 92436 Bruck
Freigabe: (Name, Datum)		Gezeichnet: Atr. Z Geprüft Statik: - Geprüft BL: Atr. Z	Name Datum tt mm jj tt mm jj
Vermieter	Entwurfsverfasser: EQOS Energie GmbH		Projekt Nr.: -
DFMG-ID/Standortname DFMG/Standortadresse		1932805 , SY8545	
Freigabe: (Name, Datum)		Eberbach-Lindach Birkenweg 30; 69412 Eberbach	
Planungselatus:	Dateiname:		Blatt Nr.
Entwurfsplan	Entwurfsplan_2017_02_27_a_1932805.dwg		4


Vorderansicht
M 1 : 50 / DIN A3

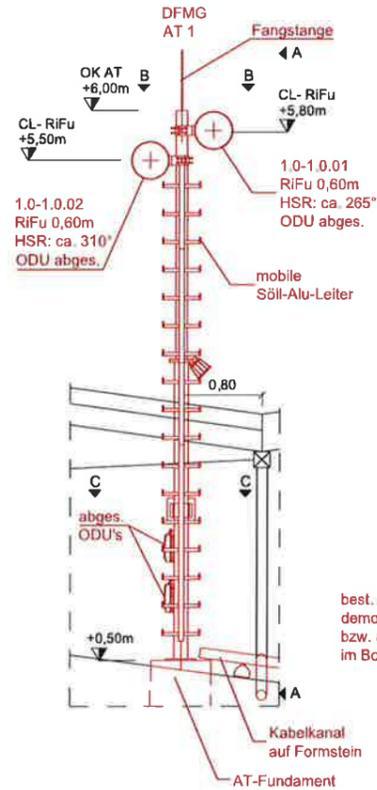


Seitenansicht, Schnitt A-A
M 1 : 50 / DIN A3

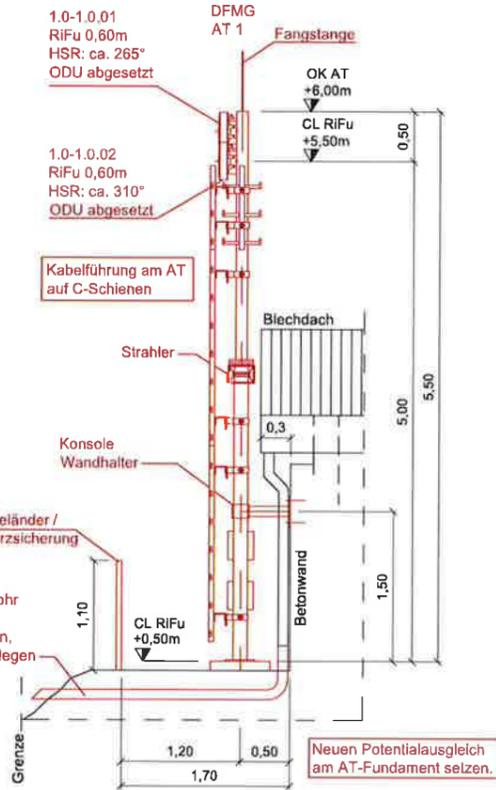

Schnitt B-B
M 1 : 50 / DIN A3

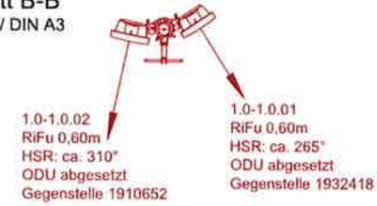


Schnitt C-C
M 1 : 50 / DIN A3

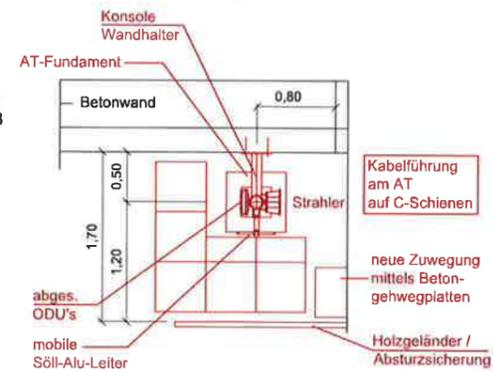

Detail Antennenträger
M 1 : 50 / DIN A3

A Entwurfsplan		27.02.2017	nemi/E-E
Index	Art der Änderung	Datum	Name
<input checked="" type="checkbox"/>	Auftraggeber Kennung: MY...	<input type="checkbox"/> Auftraggeber Kennung: -	<input type="checkbox"/> Auftraggeber Kennung: -
Deutsche Telekom Technik GmbH Dingolfinger Str. 1-11, 81673 München			
Freigabe: (Name, Datum)	Freigabe: (Name, Datum)	Freigabe: (Name, Datum)	Freigabe: (Name, Datum)
Bauherr/Auftraggeber	Planungsbüro (DFMG/Extern)	Auftragnehmer/GU	
Deutsche Funkturm DFMG Deutsche Funkturm GmbH Regionalverteilung München Dingolfinger Str. 1-11, 81673 München Tel.: 089 / 700 888 - 0 Fax: 089 / 700 888 - 249	eqos Energie EQOS Energie Deutschland GmbH Region Süd Nittenauer Str. 53 92436 Bruck	eqos Energie EQOS Energie Deutschland GmbH Region Süd Nittenauer Str. 53 92436 Bruck	
Freigabe: (Name, Datum)	Entwurfsverfasser: EQOS Energie GmbH	Projekt Nr.: -	
Vermieter	DFMG-ID/Standortname DFMG/Standortadresse 1932805 , SY8545 Eberbach-Lindach Birkenweg 30; 69412 Eberbach		
Freigabe: (Name, Datum)			
Planungslatus:	Dateiname: Entwurfsplan_2017_02_27_a_1932805.dwg		
Entwurfsplan	Blatt Nr. 4a		

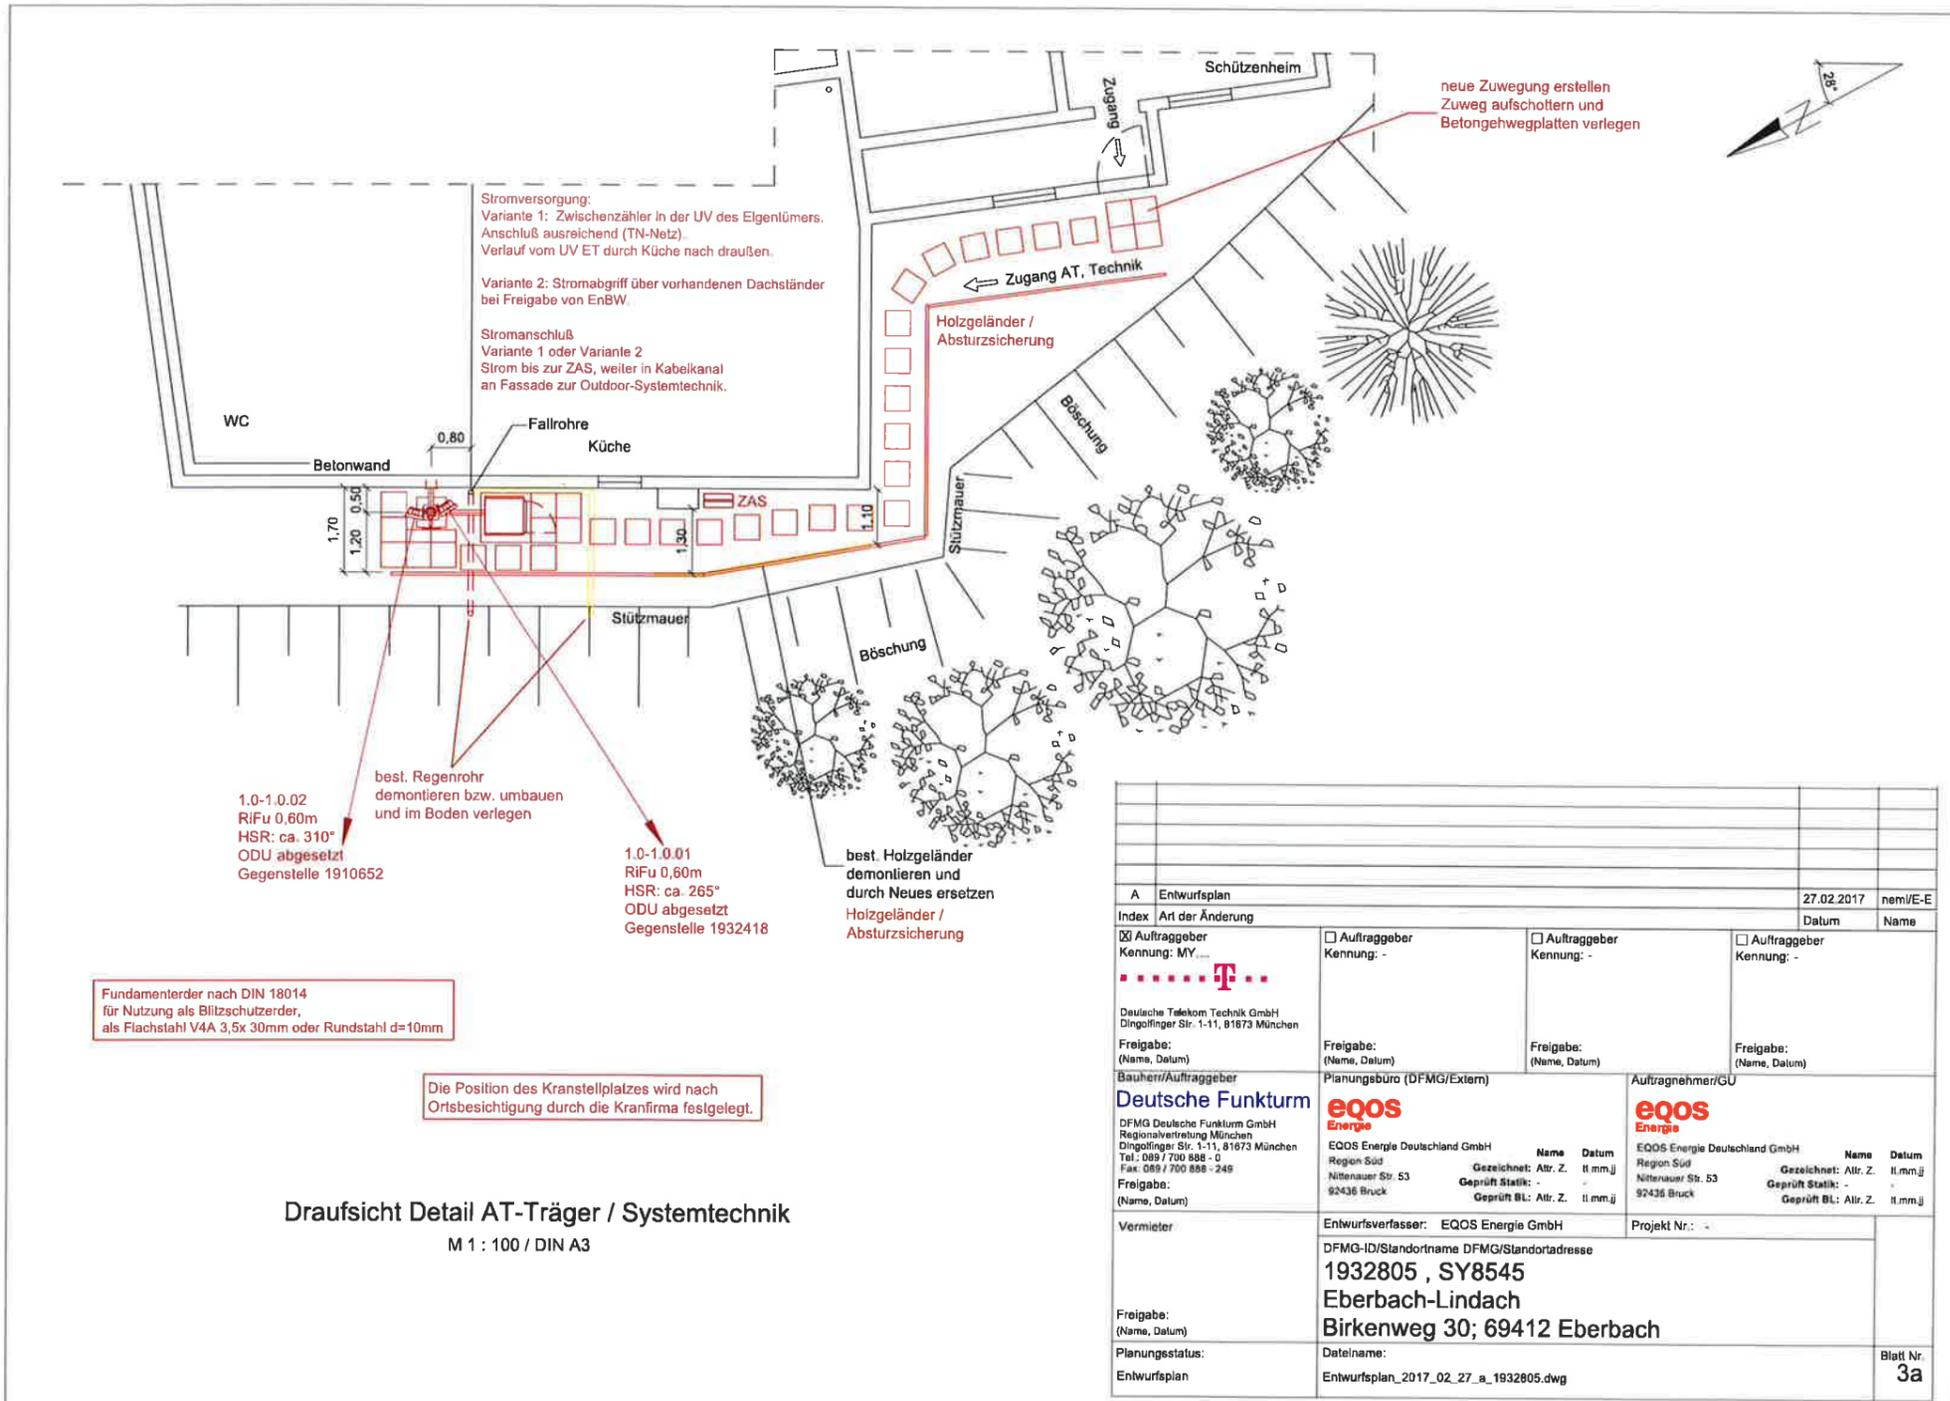

A Entwurfsplan		27.02.2017	nem/E-E
Index	Art der Änderung	Datum	Name
<input checked="" type="checkbox"/> Auftraggeber	Kennung: MY...	<input type="checkbox"/> Auftraggeber	Kennung: -
Deutsche Telekom Technik GmbH Dingolfinger Str. 1-11, 81673 München		Freigabe: (Name, Datum)	
Bauherr/Auftraggeber		Planungsbüro (DFMG/Extern)	
Deutsche Funkturm DFMG Deutsche Funkturm GmbH Regionalverteilung München Dingolfinger Str. 1-11, 81673 München Tel.: 089 / 700 888 - 0 Fax: 089 / 700 888 - 249 Freigabe: (Name, Datum)		EQOS Energie EQOS Energie Deutschland GmbH Region Süd Nittenauer Str. 53 92436 Bruck Gezeichnet: Atr. Z. lt mm.j Geprüft Statik: - Geprüft BL: Atr. Z. lt mm.j	
Vermieter		Auftragnehmer/GU	
Freigabe: (Name, Datum)		EQOS Energie EQOS Energie Deutschland GmbH Region Süd Nittenauer Str. 53 92436 Bruck Gezeichnet: Atr. Z. lt mm.j Geprüft Statik: - Geprüft BL: Atr. Z. lt mm.j	
Planungsstatus:		Entwurfsplan	
Entwurfsplan		Entwurfsverfasser: EQOS Energie GmbH DFMG-ID/Standortname DFMG/Standortadresse 1932805 , SY8545 Eberbach-Lindach Birkenweg 30; 69412 Eberbach Projekt Nr.: - Blatt Nr. 3a	