


Flurstück: 310  
Flur:  
Gemarkung: Eberbach

Gemeinde: Eberbach  
Kreis: Rhein-Neckar-Kreis  
Regierungsbezirk: Karlsruhe

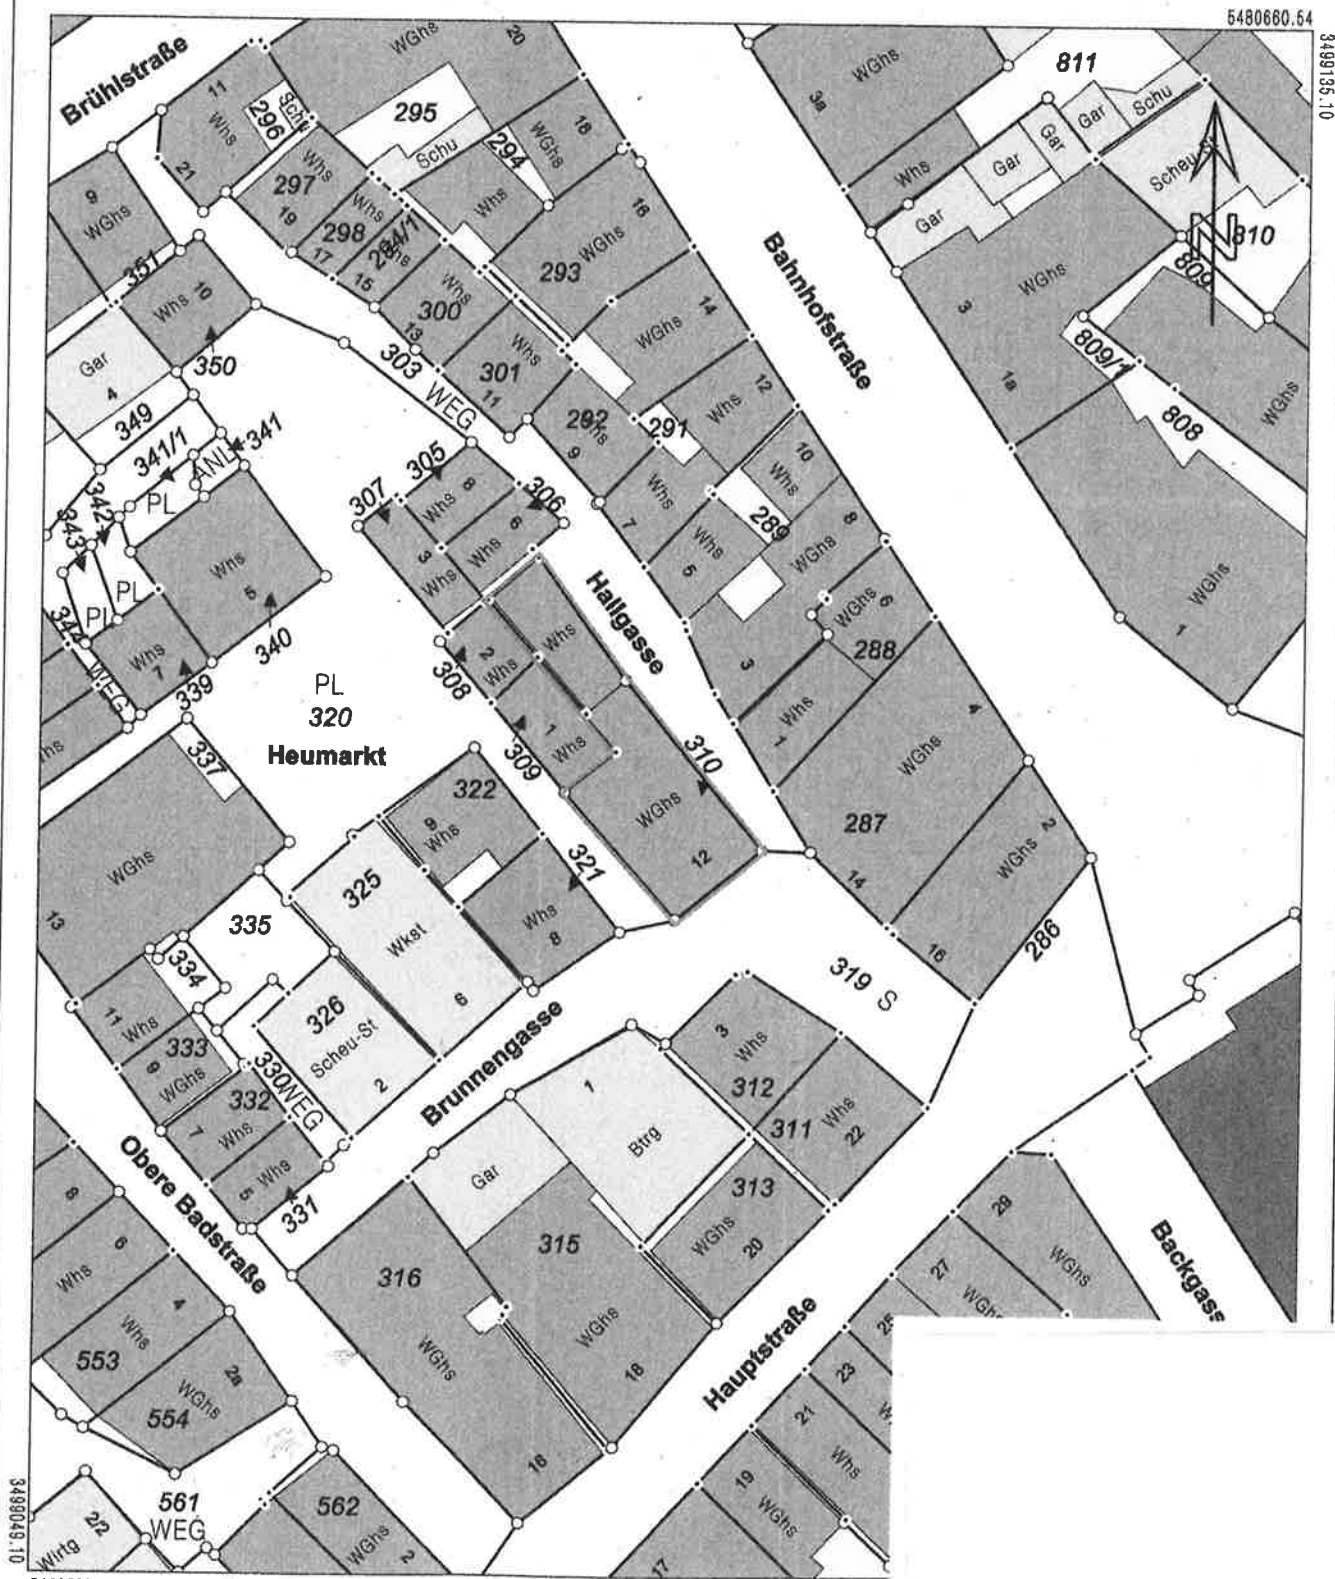


5480656.04

Maßstab 1:500 0 5 10 15 Meter

Die Basisinformationen und Basisdaten des Katasters sind nach § 2 Abs. 3 und 4 des Katastergesetzes vom 30. November 2012 (BGBl. I S. 2866) zuletzt geändert durch Gesetz vom 30. November 2017 (BGBl. I S. 2866) für den Zweck verwendet werden, zu anderen Zwecken ist nur zulässig, wenn die

5480660.64

3499136.10

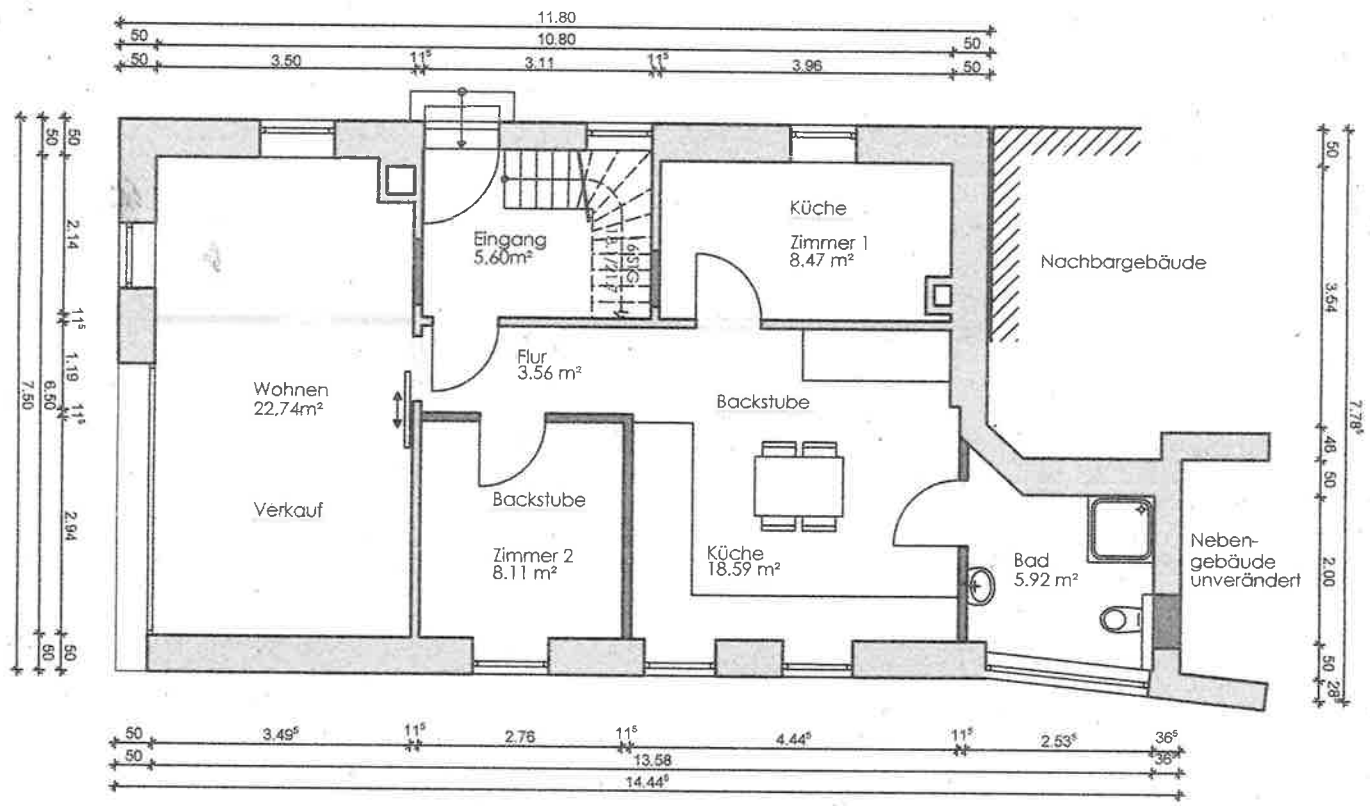

EG