


Flurstück: 1525
Flur: --
Gemarkung: Rockenau

Gemeinde: Eberbach
Kreis: Rhein-Neckar-Kreis
Regierungsbezirk: Karlsruhe

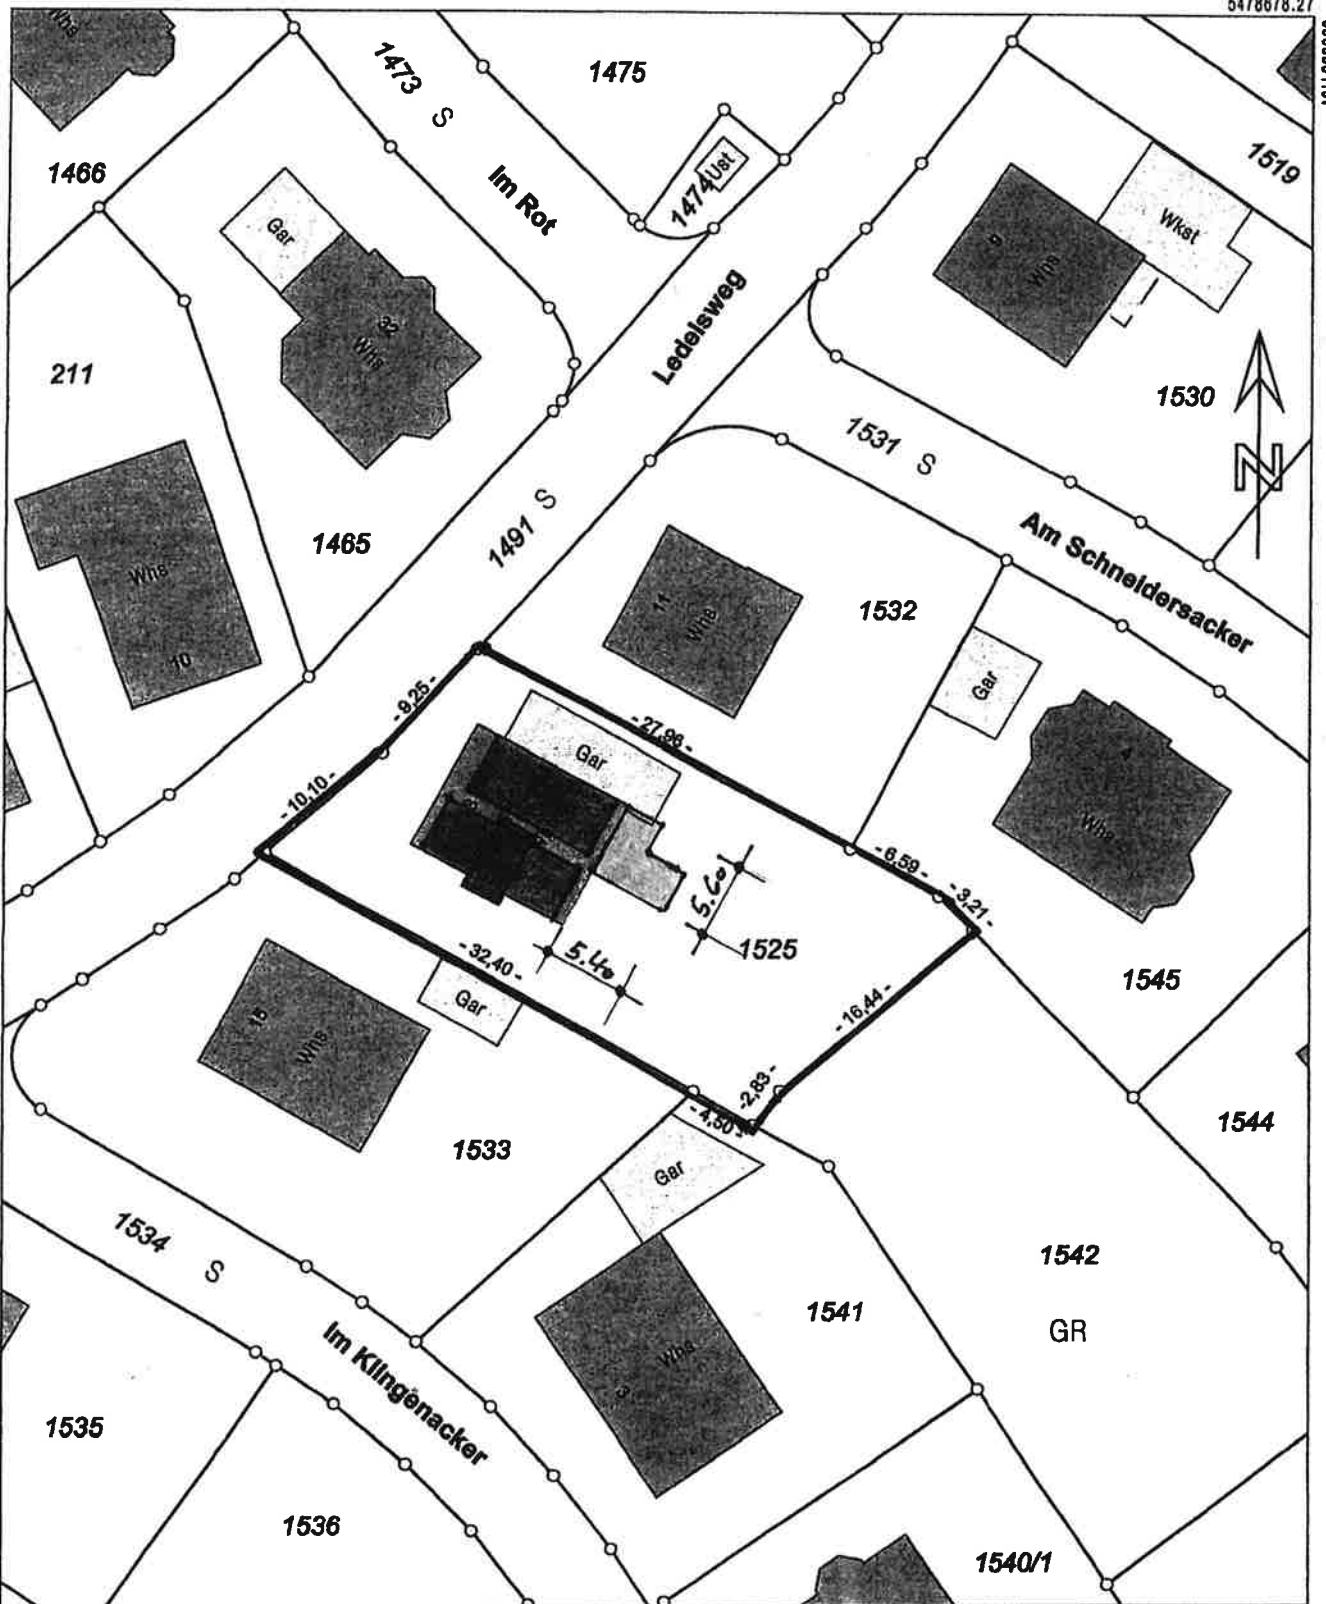


5478572.77

Maßstab 1:500 0 5 10 15 Meter


Die Basisinformationen und Basisdaten des Liegenschaftskatasters unterliegen dem Verwendungs-
vorbehalt nach § 2 Abs. 3 und 4 des Vermessungsgesetzes vom 1. Juli 2004 (GBl. S. 489, 508),
zuletzt geändert durch Gesetz vom 30. November 2010 (GBl. S. 989). Sie dürfen vom Empfänger
nur für den Zweck verwendet werden, zu dem sie übermittelt worden sind. Eine Verwendung für
andere Zwecke ist nur zulässig, wenn die Vermessungsbehörde einwilligt hat.

B. Meyer

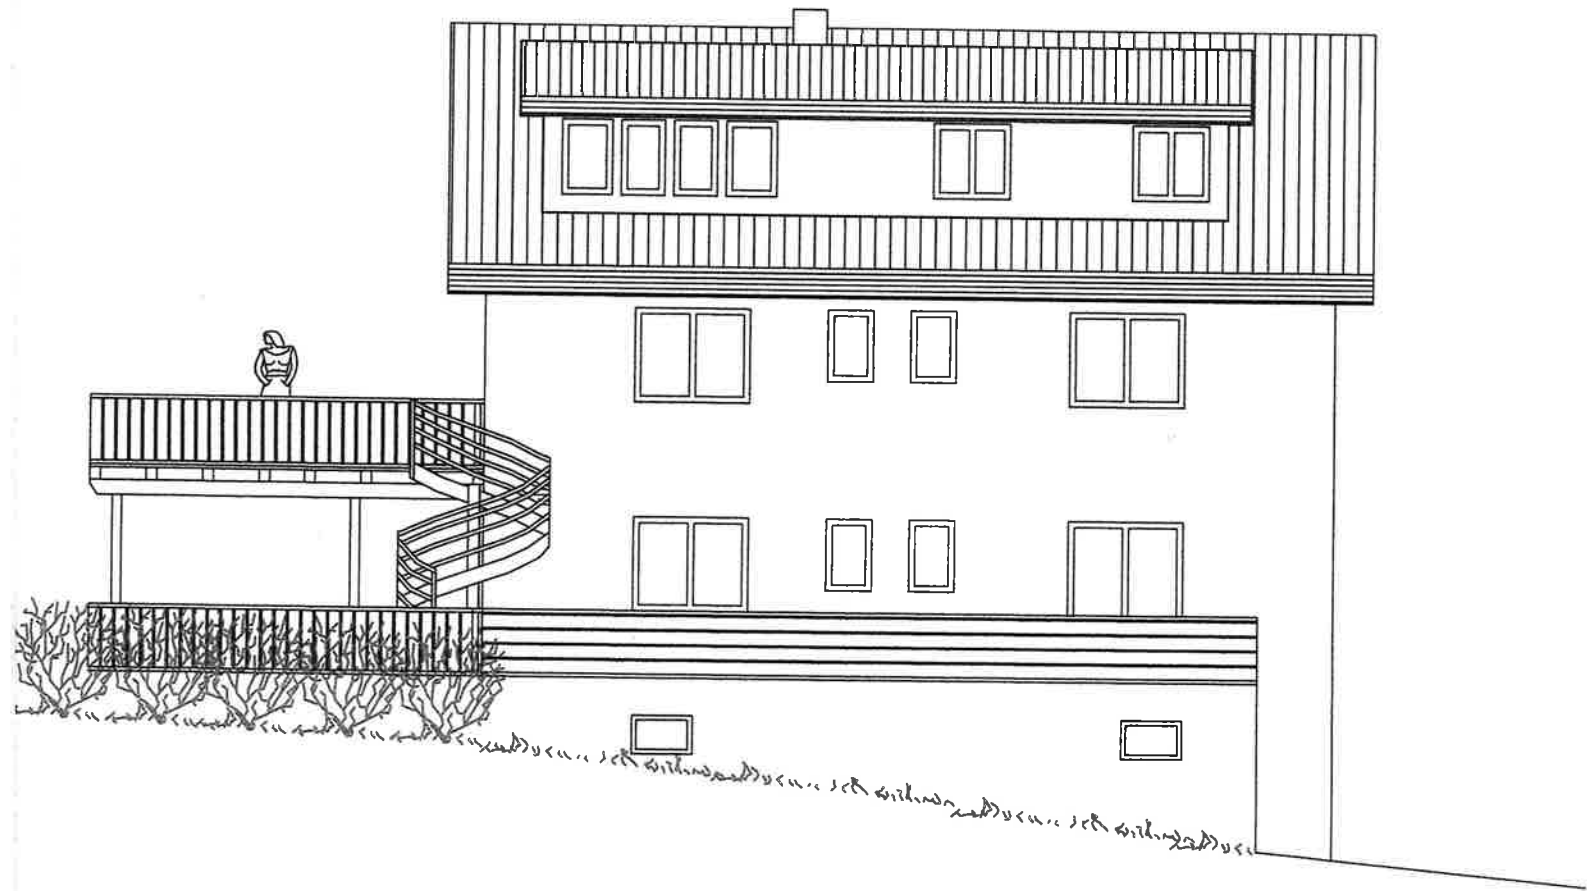


Ost - Ansicht

Plan gesehen

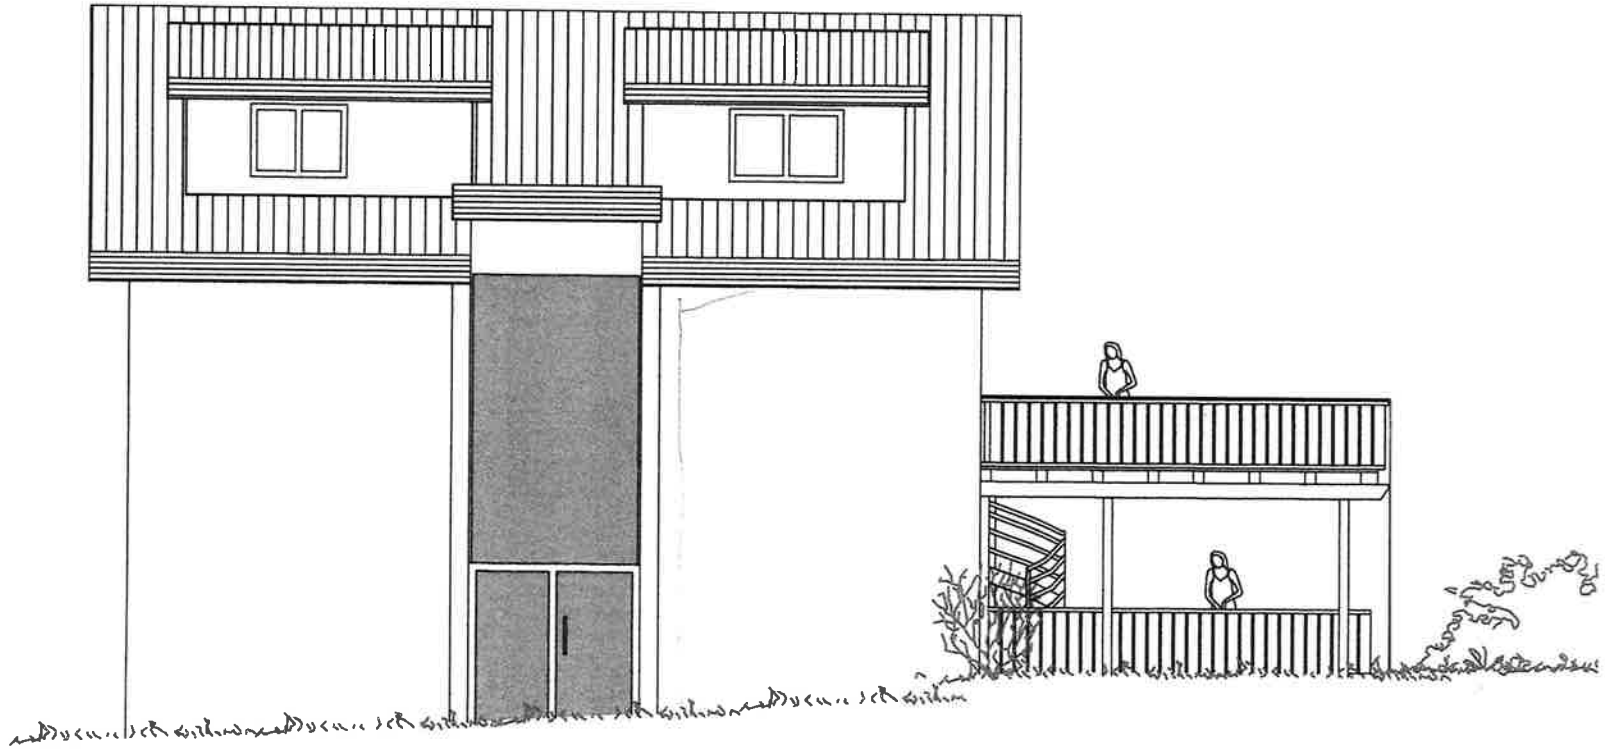

West - Ansicht

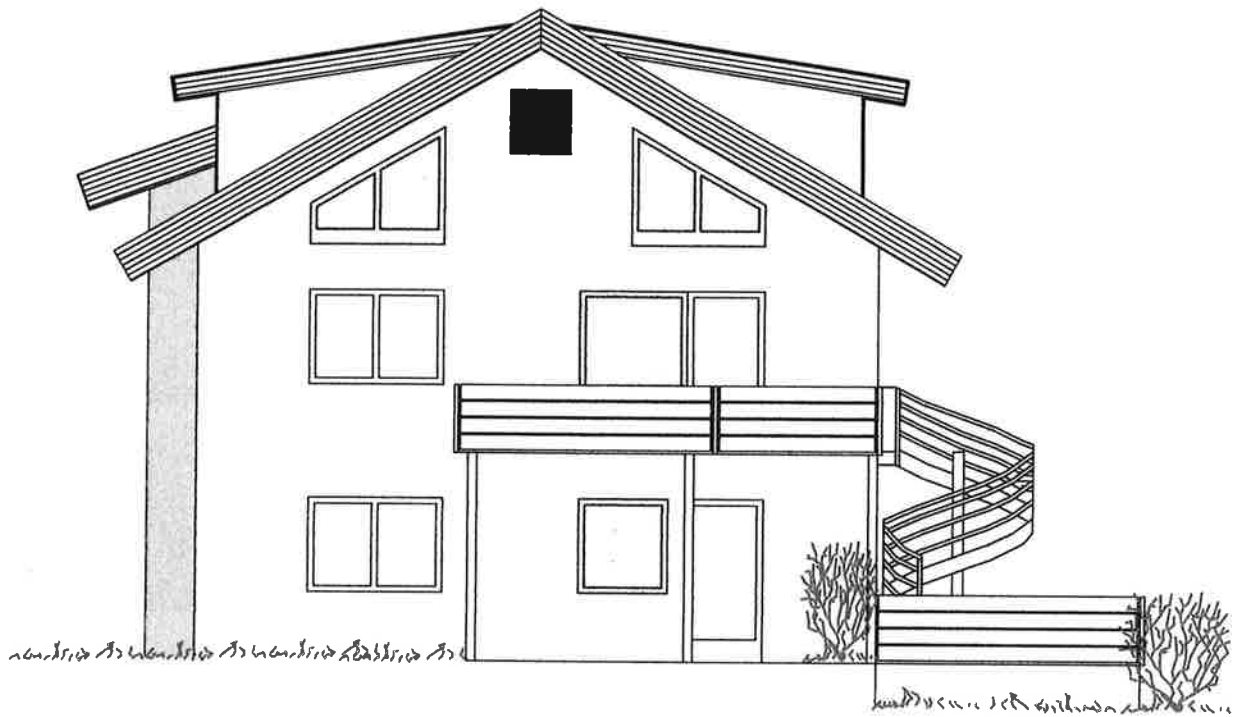


Süd - Ansicht


Plan gesehen

Flur, Mauer, Fenster


2/1

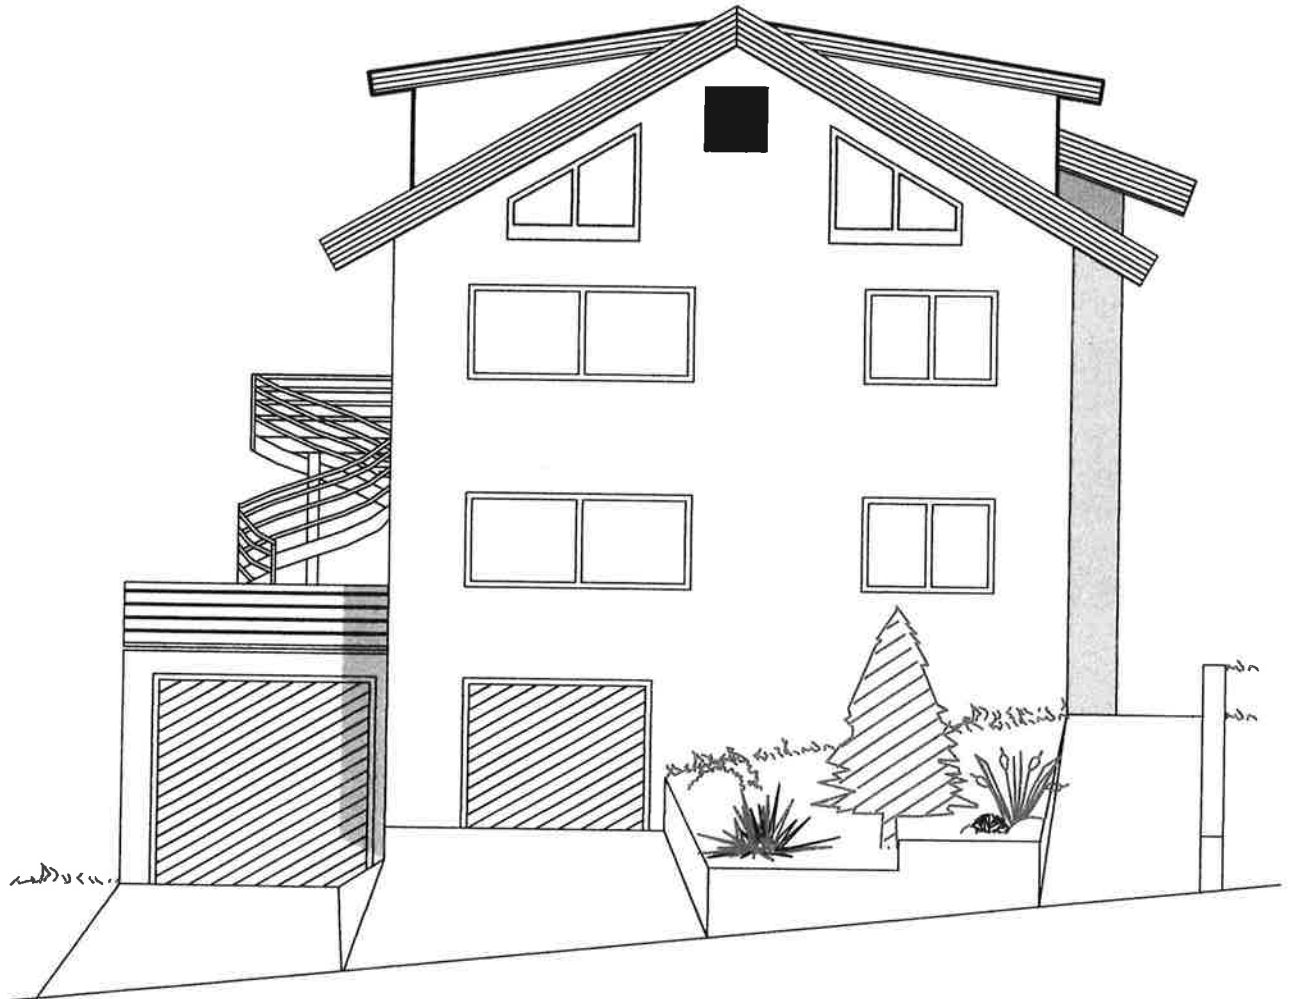

Nord - Ansicht

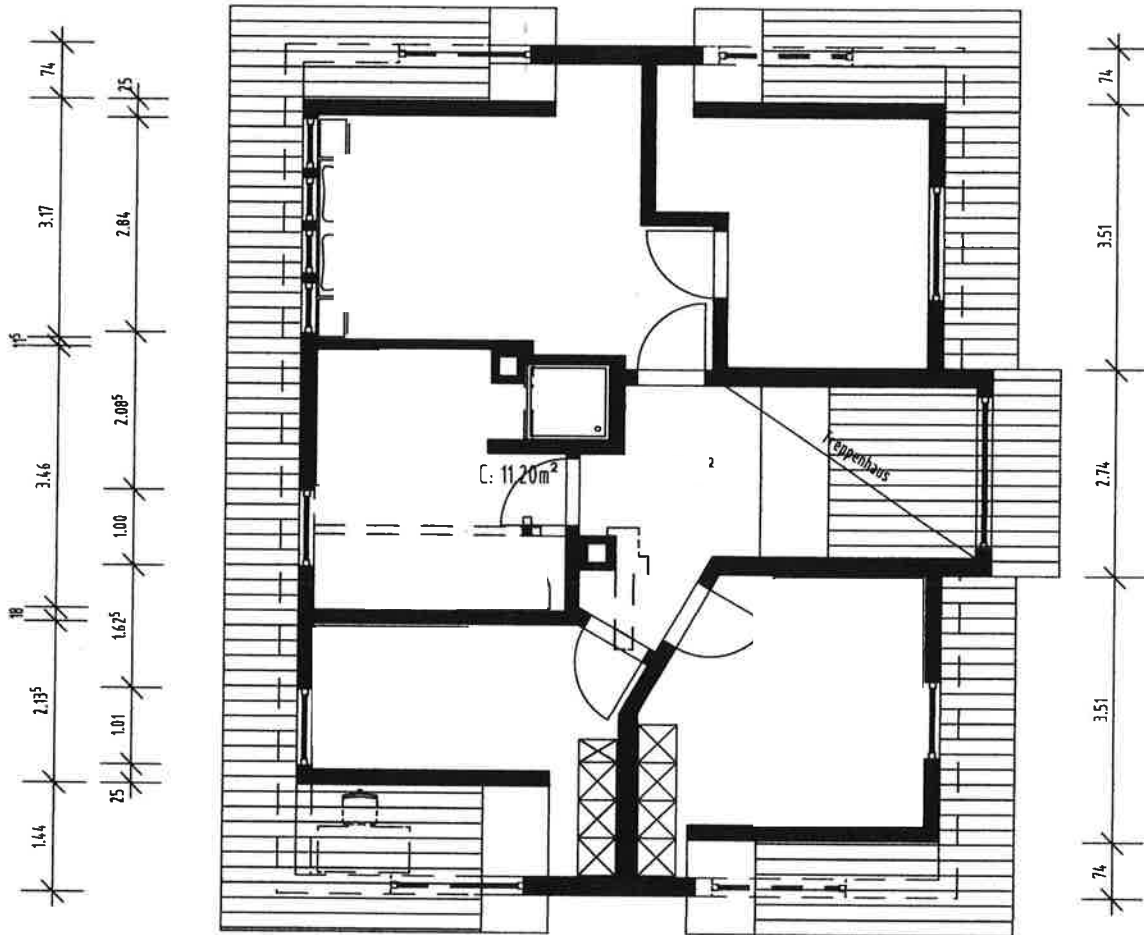

Grundriss Dachgeschoss

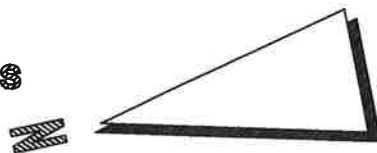

Plan ansehen

