Anlage 1

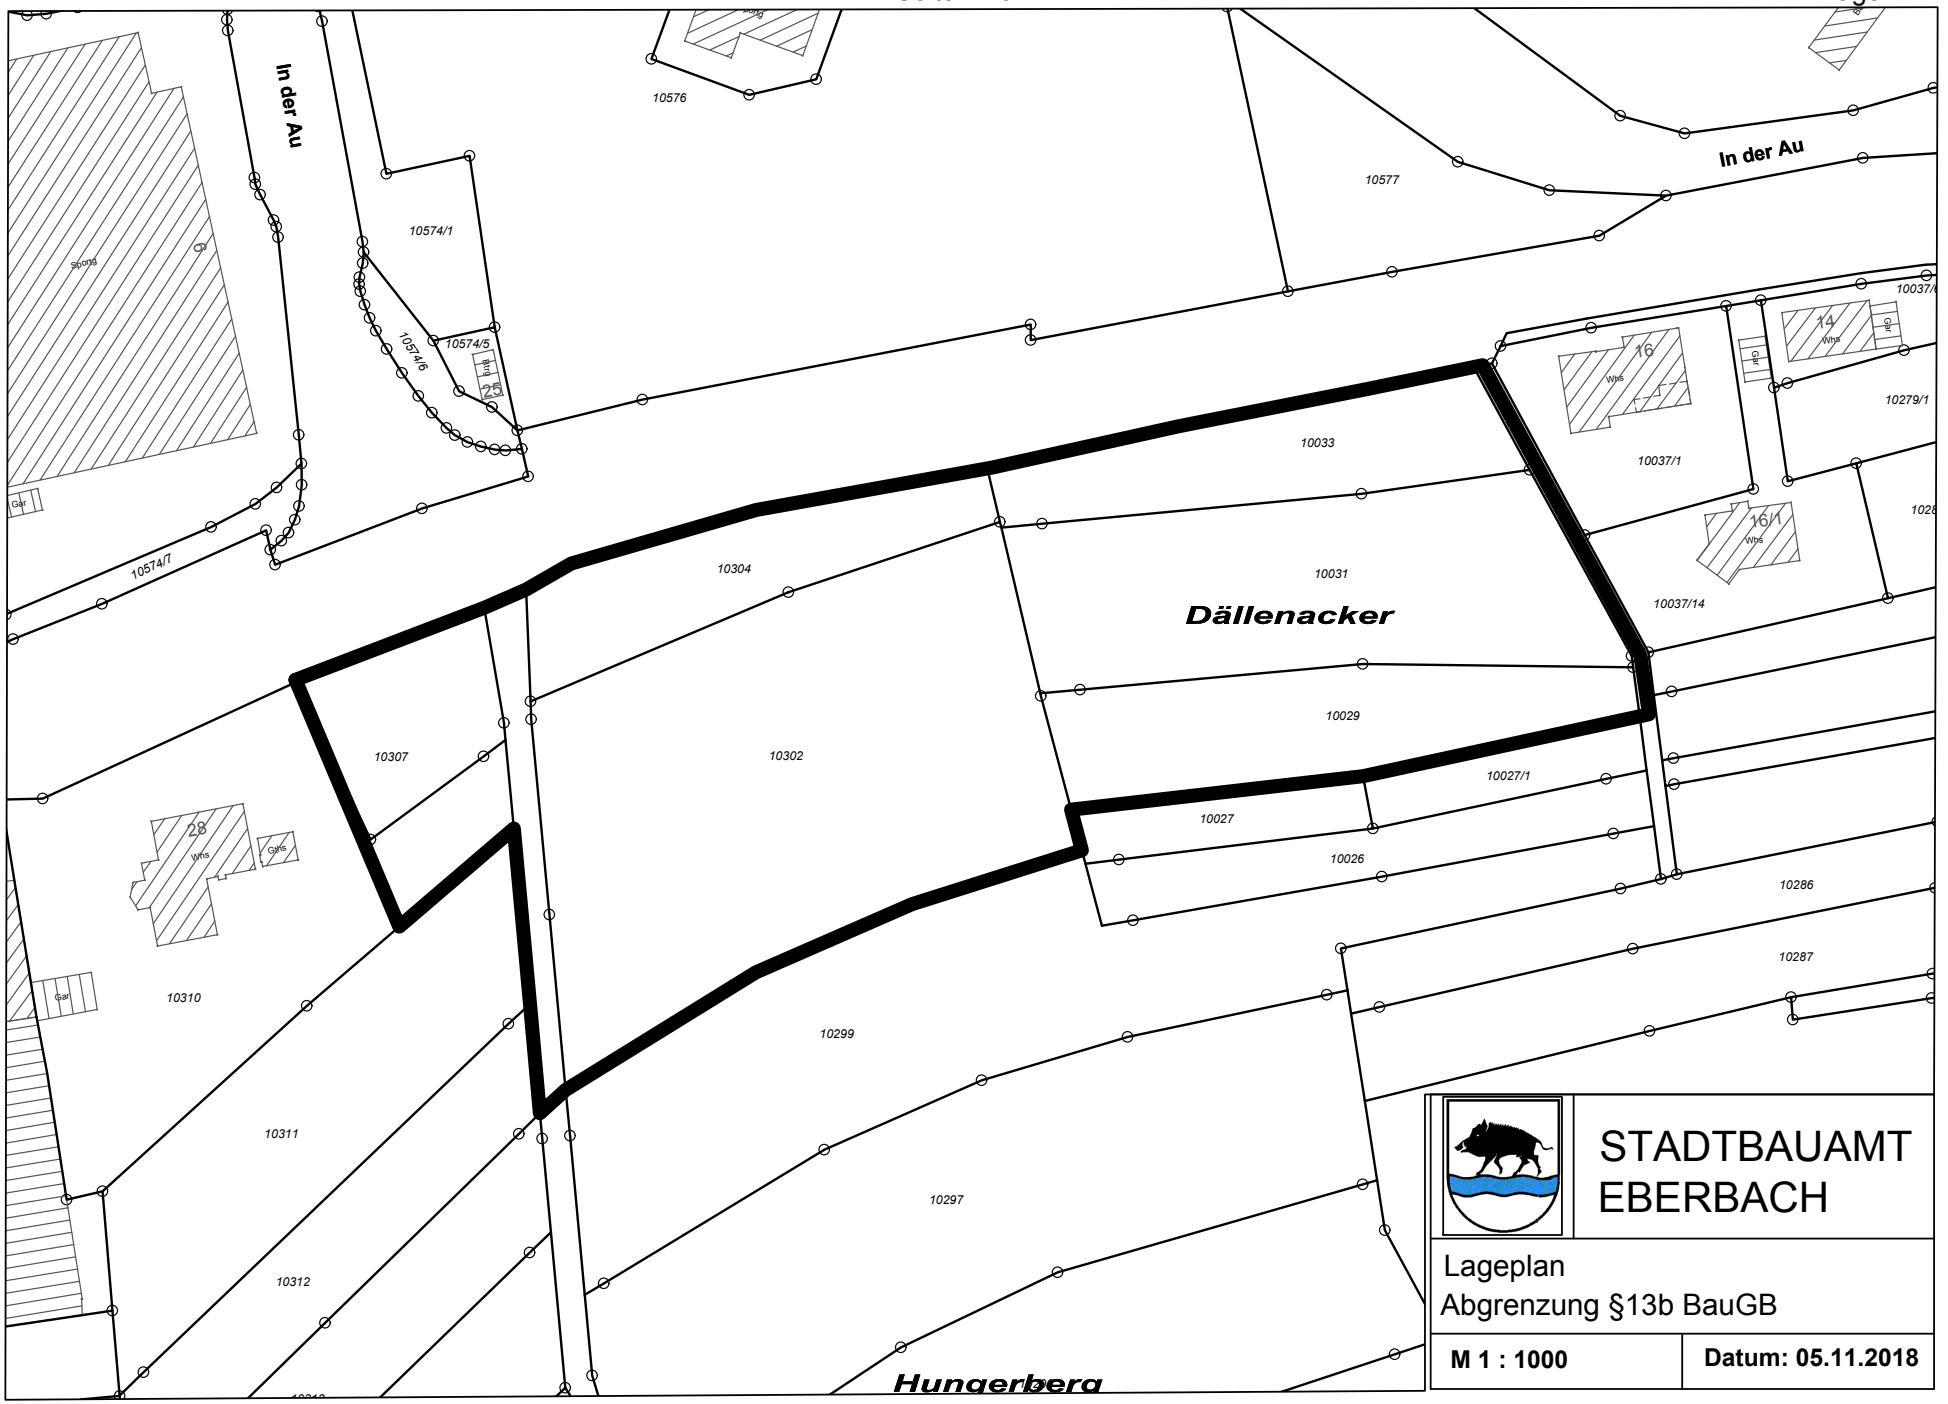

STADTBAUAMT EBERBACH

Lageplan
Abgrenzung §13b BauGB

M 1 : 1000 | **Datum: 05.11.2018**