


Ausbauquerschnitt nach RStO 12 Tafel 1, Zeile 3, Bk 1,0



**Achse 001
ca. Station 0+020,000
Erschließungsstraße**

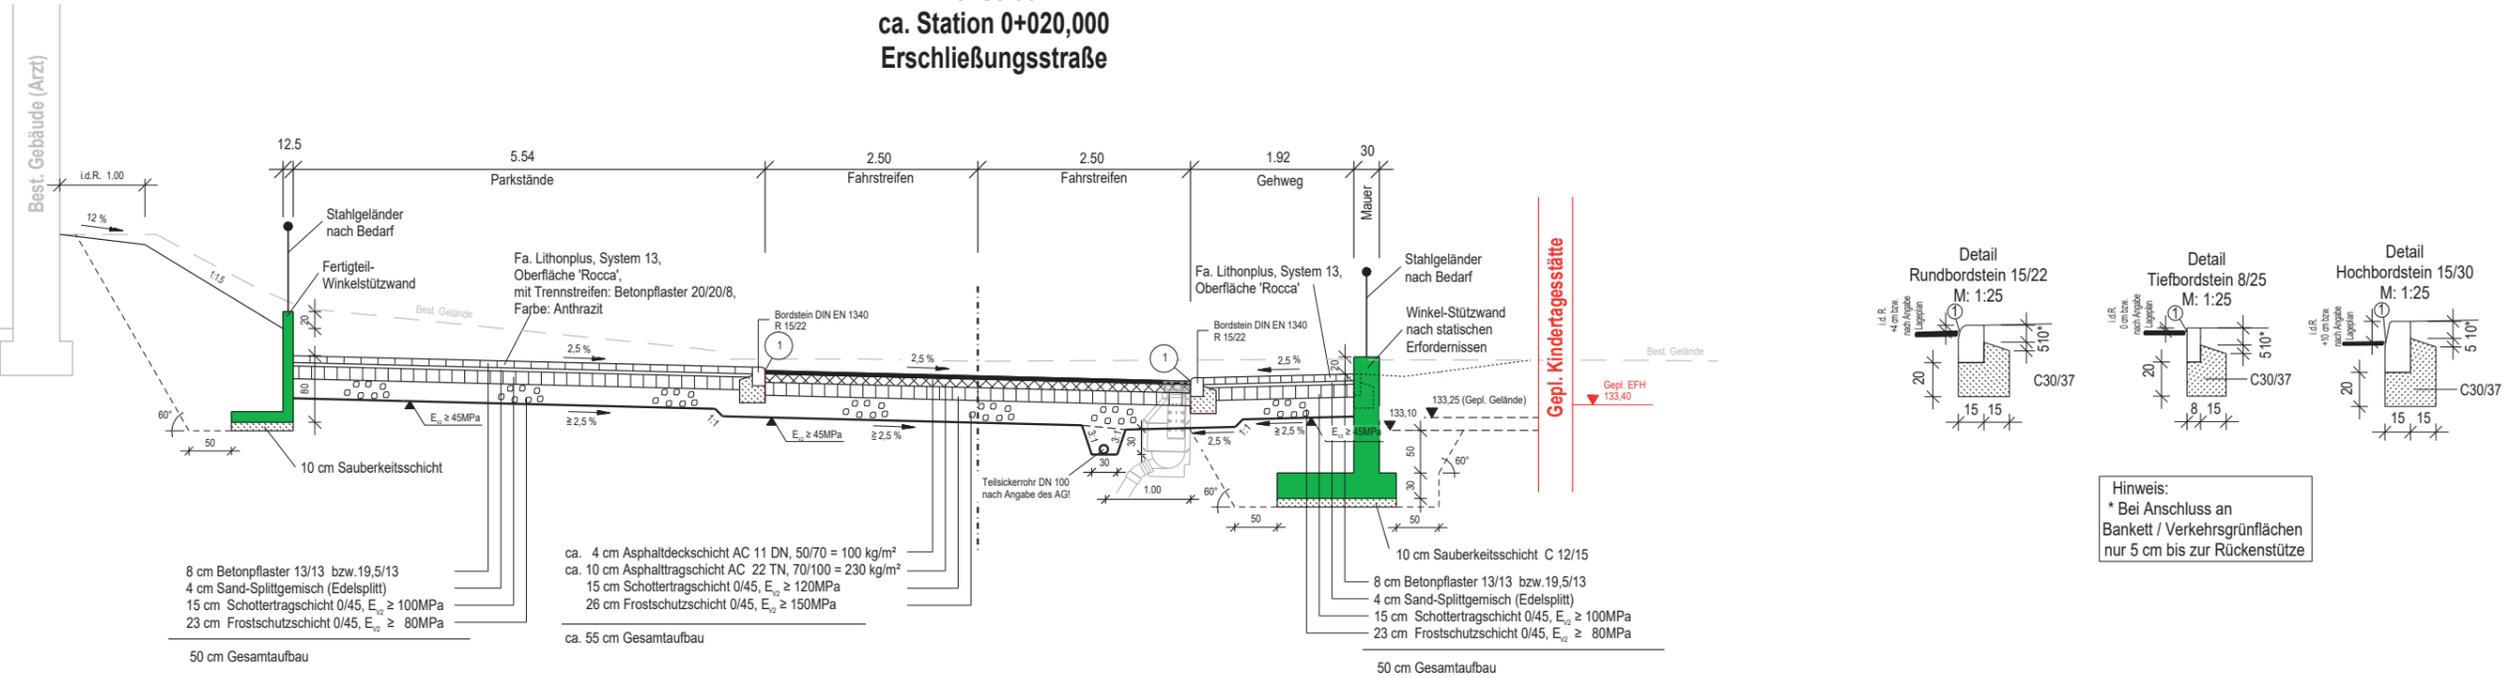

① Hinweis:
Am Tief- und Hochrand ist eine Fugenfüllung (Tiefe/Breite: 40/12 mm) in Längsrichtung zwischen Bordstein und Asphalt bzw. an Einbauteilen (z.B. Straßenabläufe) nach Angabe des AG vorzusehen!

Hinweis:
* Bei Anschluss an Bankett / Verkehrsgrünflächen nur 5 cm bis zur Rückenstütze

**Achse 001
ca. Station 0+060.000
Erschließungsstraße**

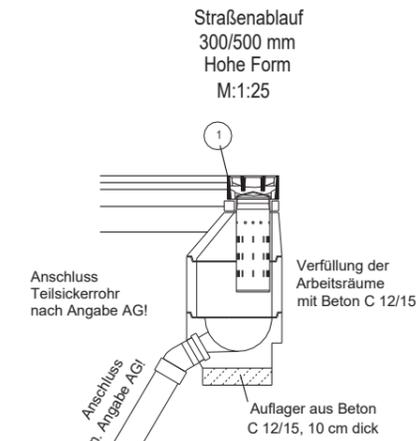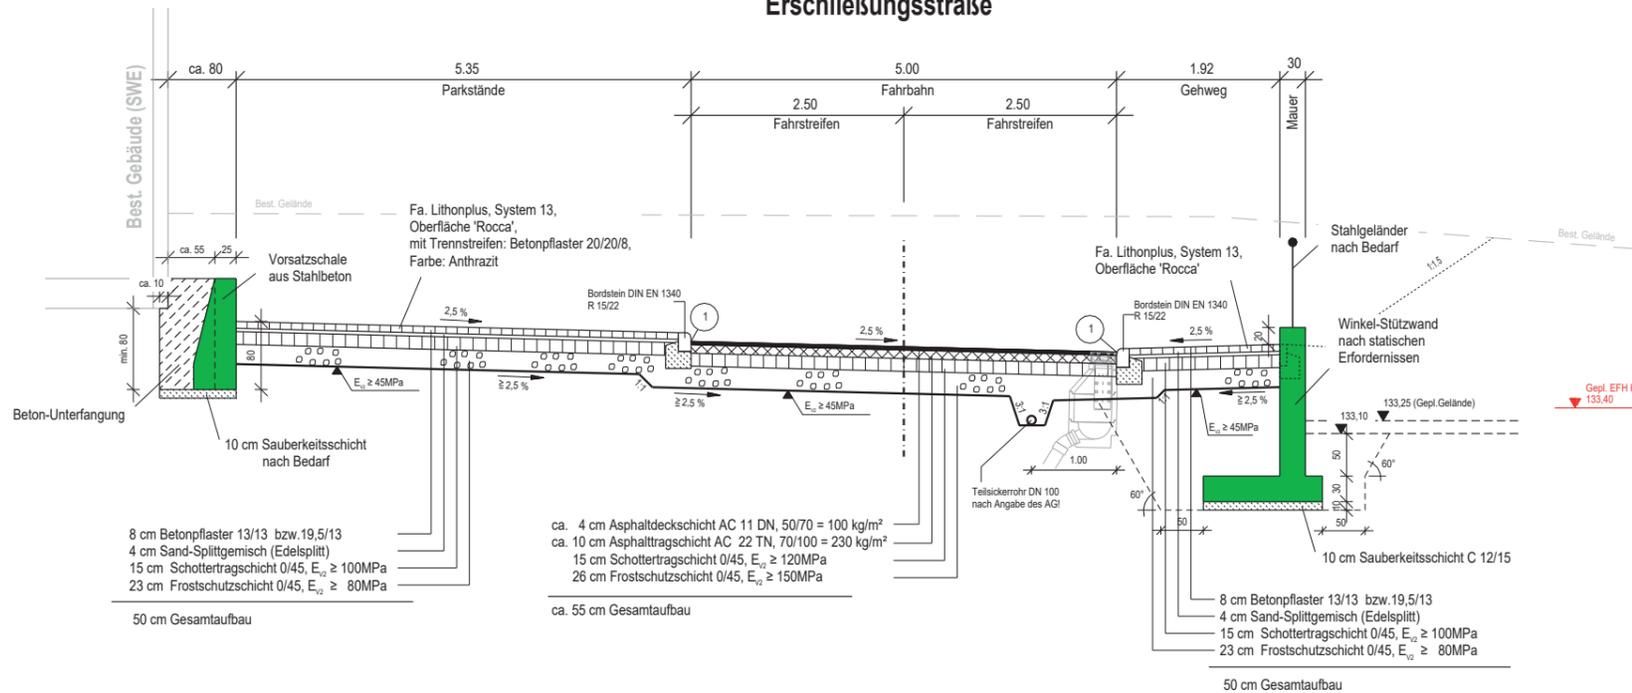

Anschlüsse von Asphaltdeckschichten an Einbauten und Randeinfassungen beidseitig (unmaßstäblich)

