

ZEICHENERKLÄRUNG


1. ART DER BAULICHEN NUTZUNG (§ 9 (1) 1 BauGB)

1.1 **MD** Dorfgebiet


2. GRENZE DES RÄUMLICHEN GELTUNGSBEREICHS

2.1 **— — —** Grenze des Geltungsbereichs der Erweiterung der Ortsabrundungssatzung

2.2 **— — —** Grenze des Geltungsbereichs der Ortsabrundungssatzung

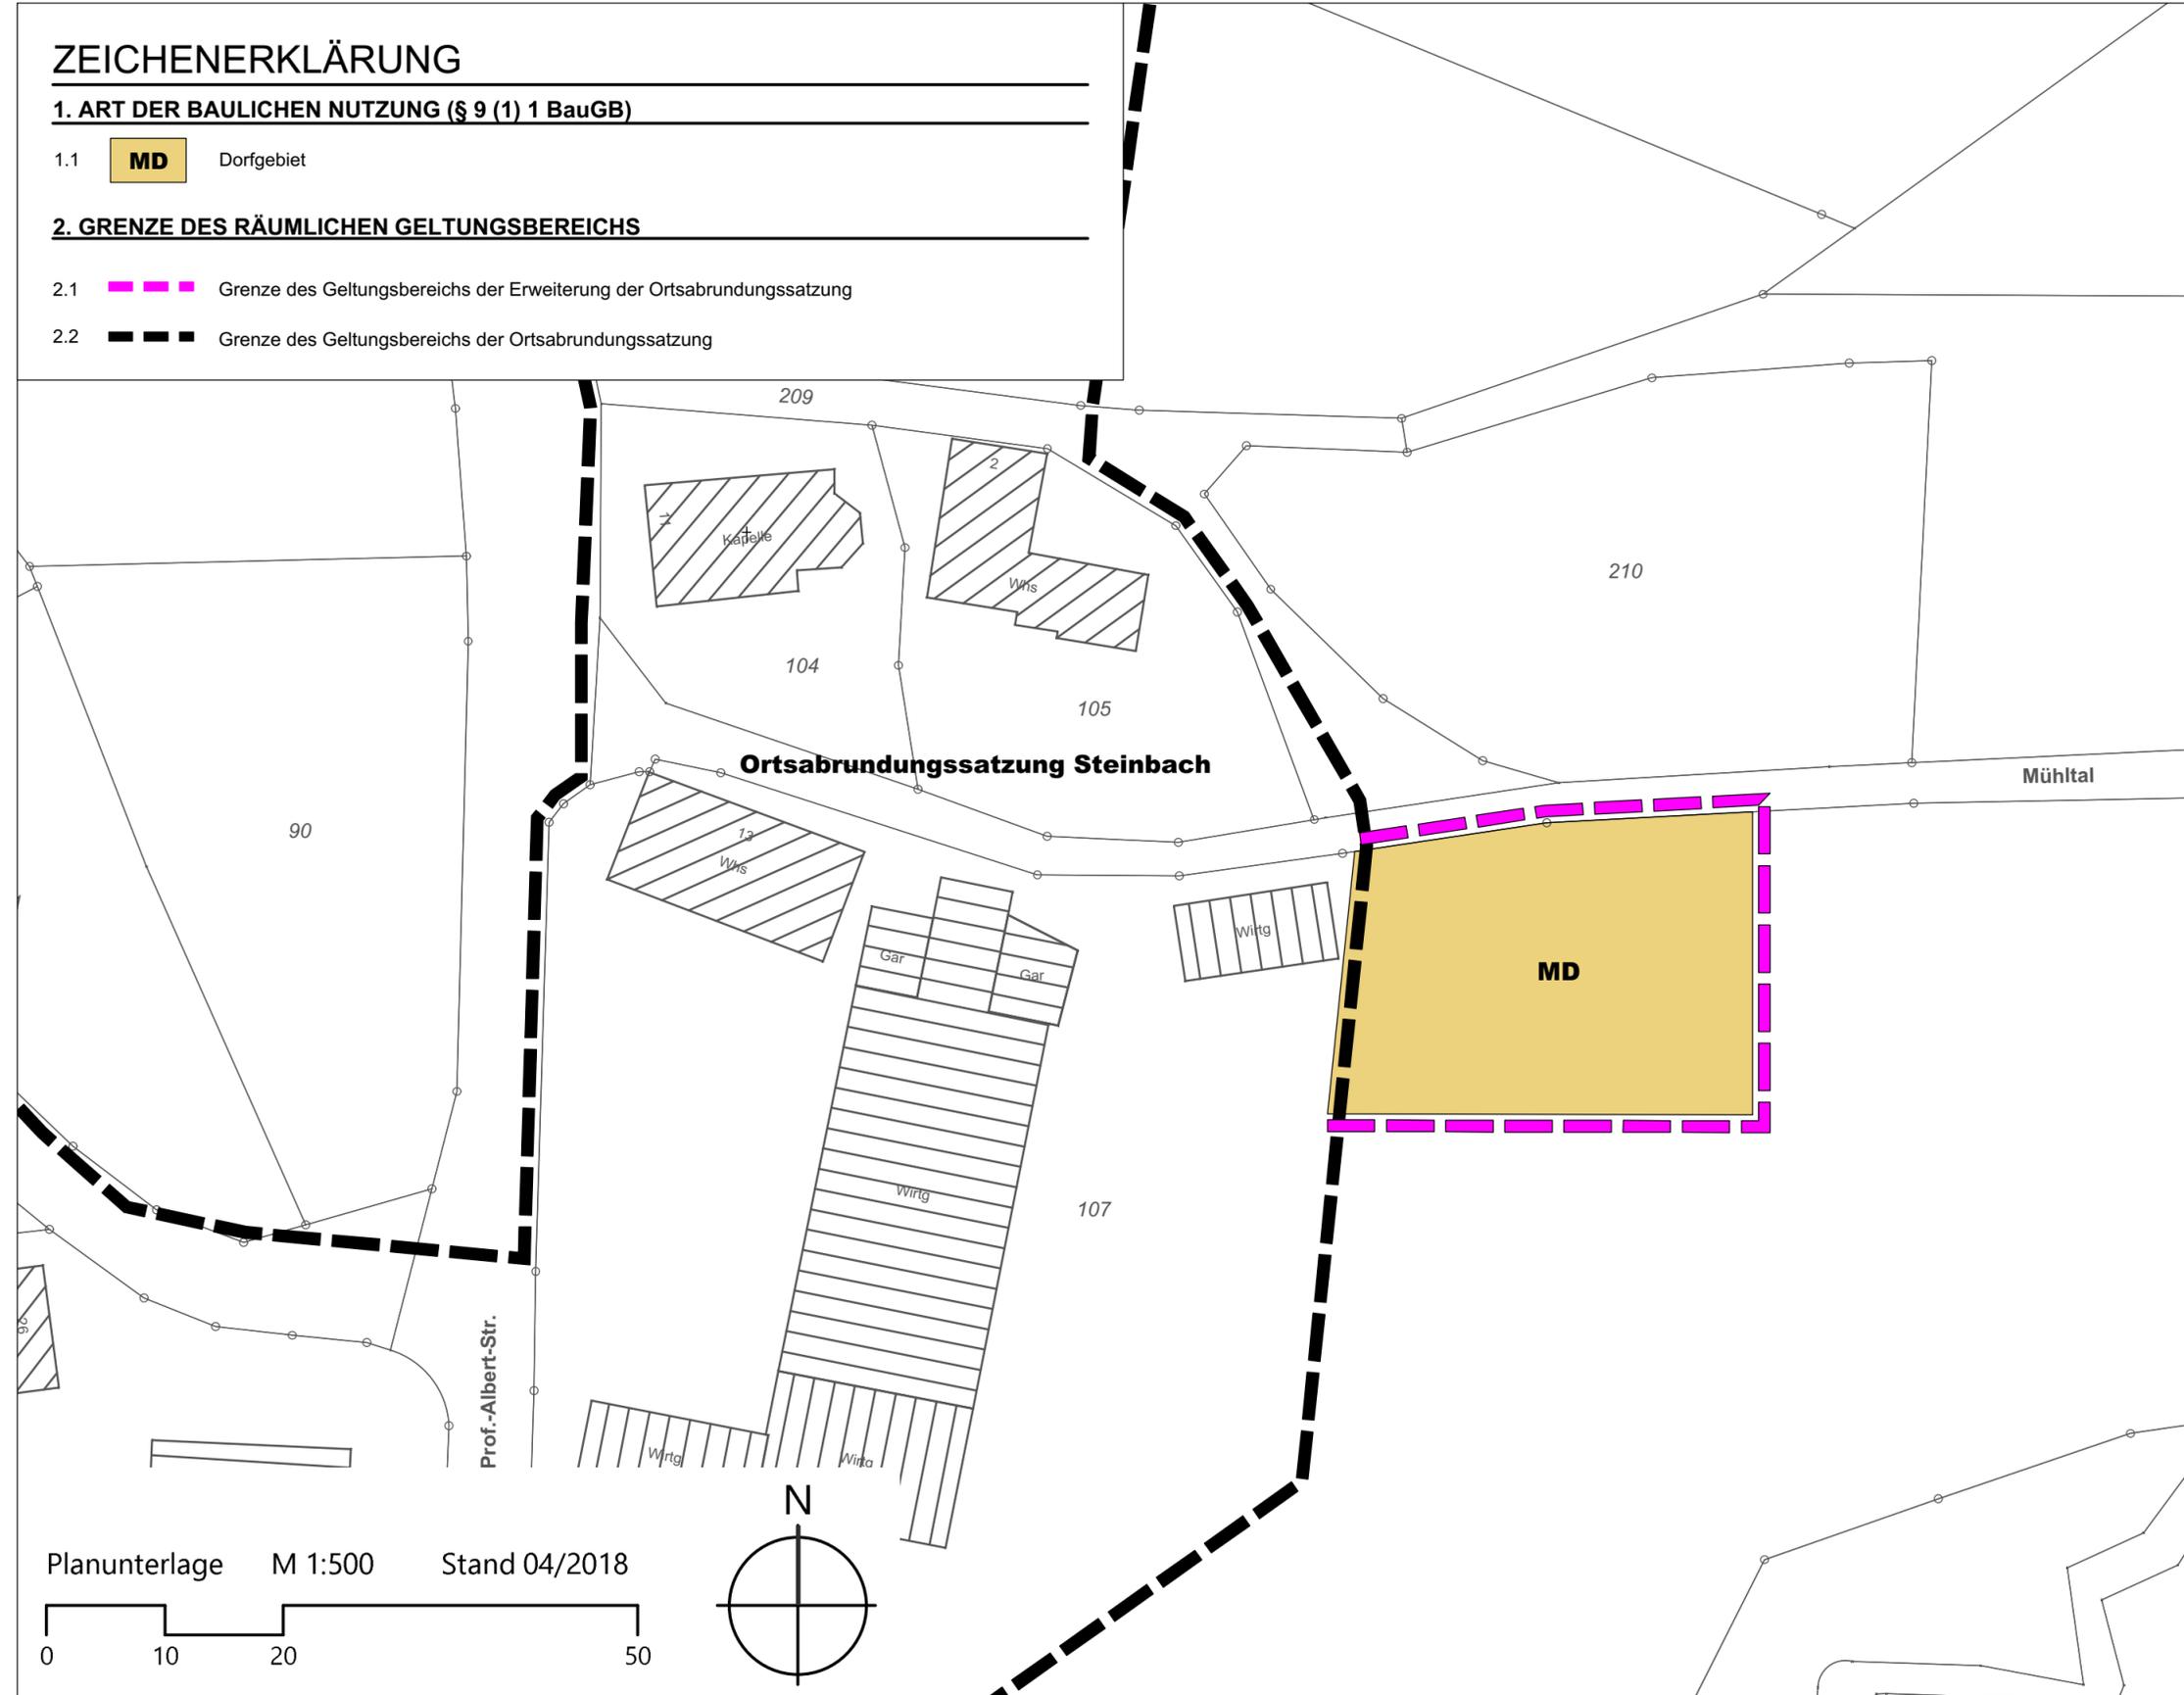

Planunterlage M 1:500 Stand 04/2018

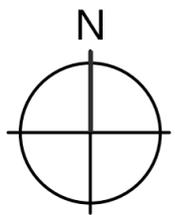

KOMMUNALPLANUNG · TIEFBAU · STÄDTEBAU
Dipl.-Ing. (FH) Guido Lysiak **Dipl.-Ing. Jürgen Glaser**
Dipl.-Ing., Dipl.-Wirtsch.-Ing. Steffen Leiblein
Beratende Ingenieure und freier Stadtplaner
 Eisenbahnstraße 26, 74821 Mosbach · Fon 06261/9290-0 · Fax 06261/9290-44 · info@ifk-mosbach.de · www.ifk-mosbach.de



	Datum	Zeichen	Gefertigt:	Anlage	2a
bearbeitet	24.04.2020	Gla			
gezeichnet	24.04.2020	Jau		Projekt Nr.	3474

Gemeinde **Mudau**
 Ortsteil **Steinbach**
 Projekt **Abrundungssatzung Steinbach - Erweiterung**
 gem. § 34 Abs. 4 Nr. 3 BauGB
 Planstand **Entwurf**
 Maßstab **1 : 500**

Die Gemeinde:



Mudau, den _____
 Der Bürgermeister