

ZEICHENERKLÄRUNG

1. ART DER BAULICHEN NUTZUNG (§ 9 (1) 1 BauGB)

1.1 **MD** Dorfgebiet


2. VERKEHRSFLÄCHEN (§ 9 (1) 11 BauGB)

2.1 Straßenverkehrsfläche:


 Fahrbahn

3. GRENZE DES RÄUMLICHEN GELTUNGSBEREICHS

3.1  Grenze des Geltungsbereichs der Erweiterung der Ortsabrundungssatzung

3.2  Grenze des Geltungsbereichs der Ortsabrundungssatzung

3.3  Grenze des Geltungsbereichs des Bebauungsplans "Obere Wiesen"

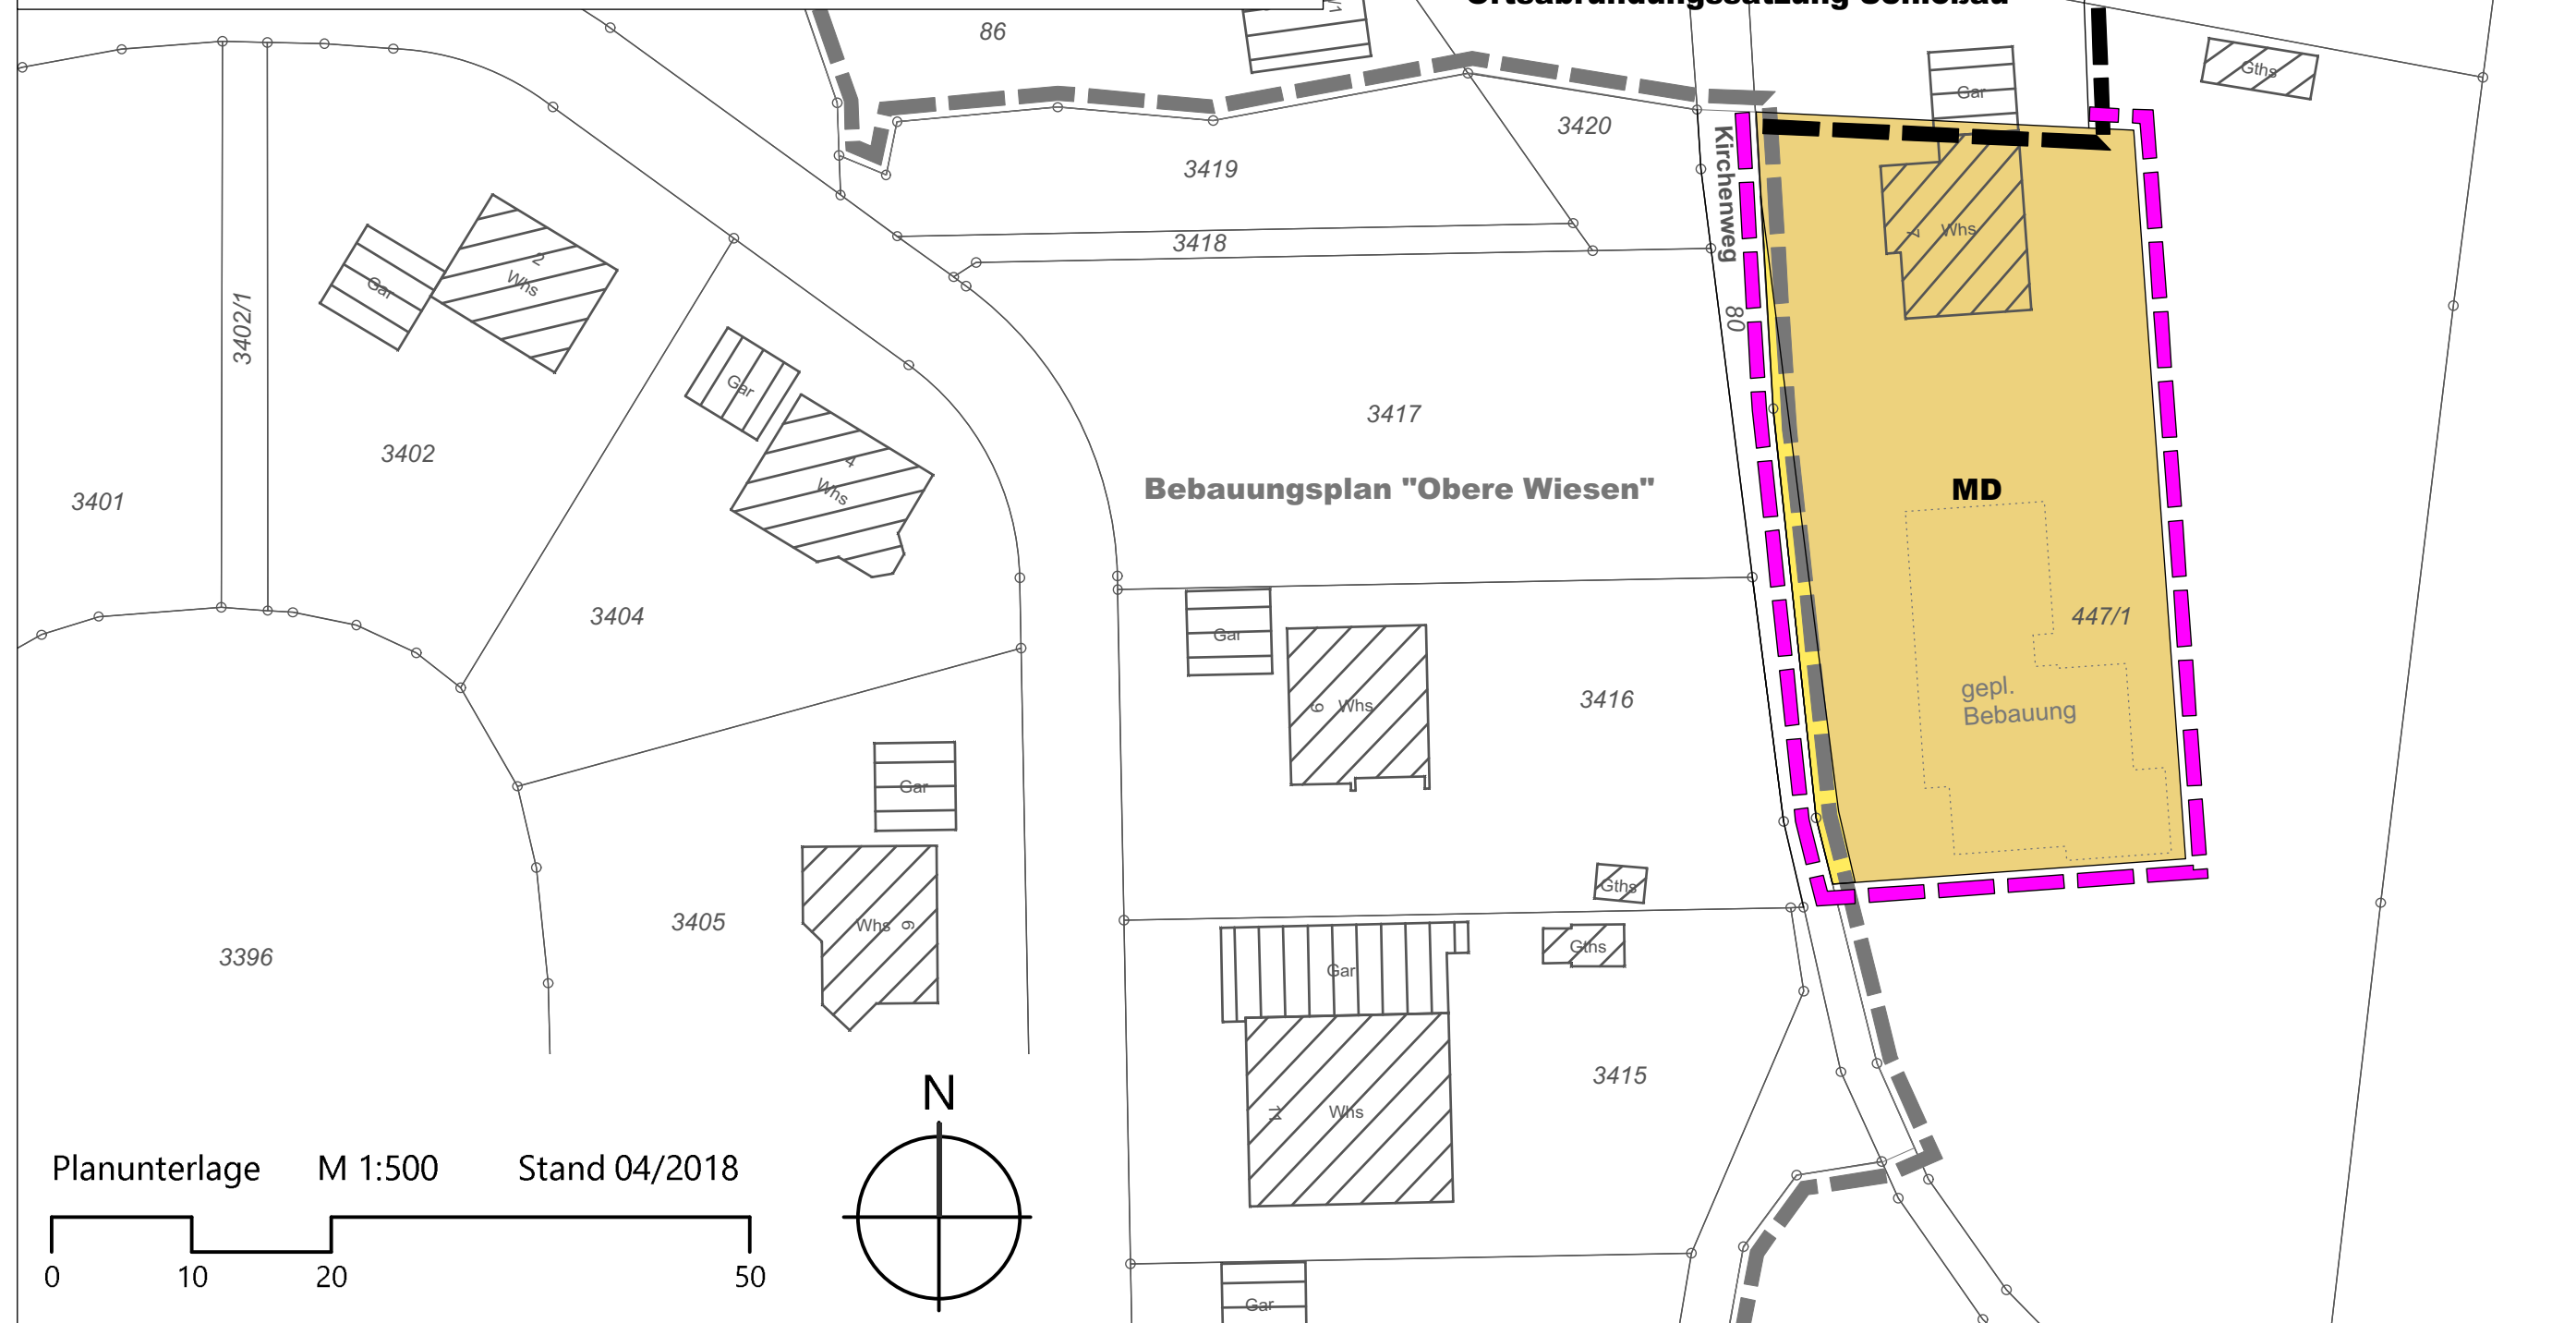

KOMMUNALPLANUNG · TIEFBAU · STÄDTEBAU
 Dipl.-Ing. (FH) Guido Lysiak Dipl.-Ing. Jürgen Glaser
 Dipl.-Ing., Dipl.-Wirtsch.-Ing. Steffen Leiblein
Beratende Ingenieure und freier Stadtplaner
 Eisenbahnstraße 26, 74821 Mosbach · Fon 06261/9290-0 · Fax 06261/9290-44 · info@ifk-mosbach.de · www.ifk-mosbach.de



	Datum	Zeichen	Gefertigt:	Anlage	2a
bearbeitet	24.04.2020	Gla			
gezeichnet	24.04.2020	Jau		Projekt Nr.	3474

Gemeinde **Mudau**
 Ortsteil **Schloßau**
 Projekt **Abrundungssatzung Schloßau - Erweiterung gem. § 34 Abs. 4 Nr. 3 BauGB Entwurf**
 Planstand
 Maßstab **1 : 500**

Die Gemeinde:
 Mudau, den
 Der Bürgermeister

