


STADT EBERBACH


STÄDTEBAULICHES ENTWICKLUNGSKONZEPT "GÜTERBAHNHOFSTRASSE"

1. Änderung

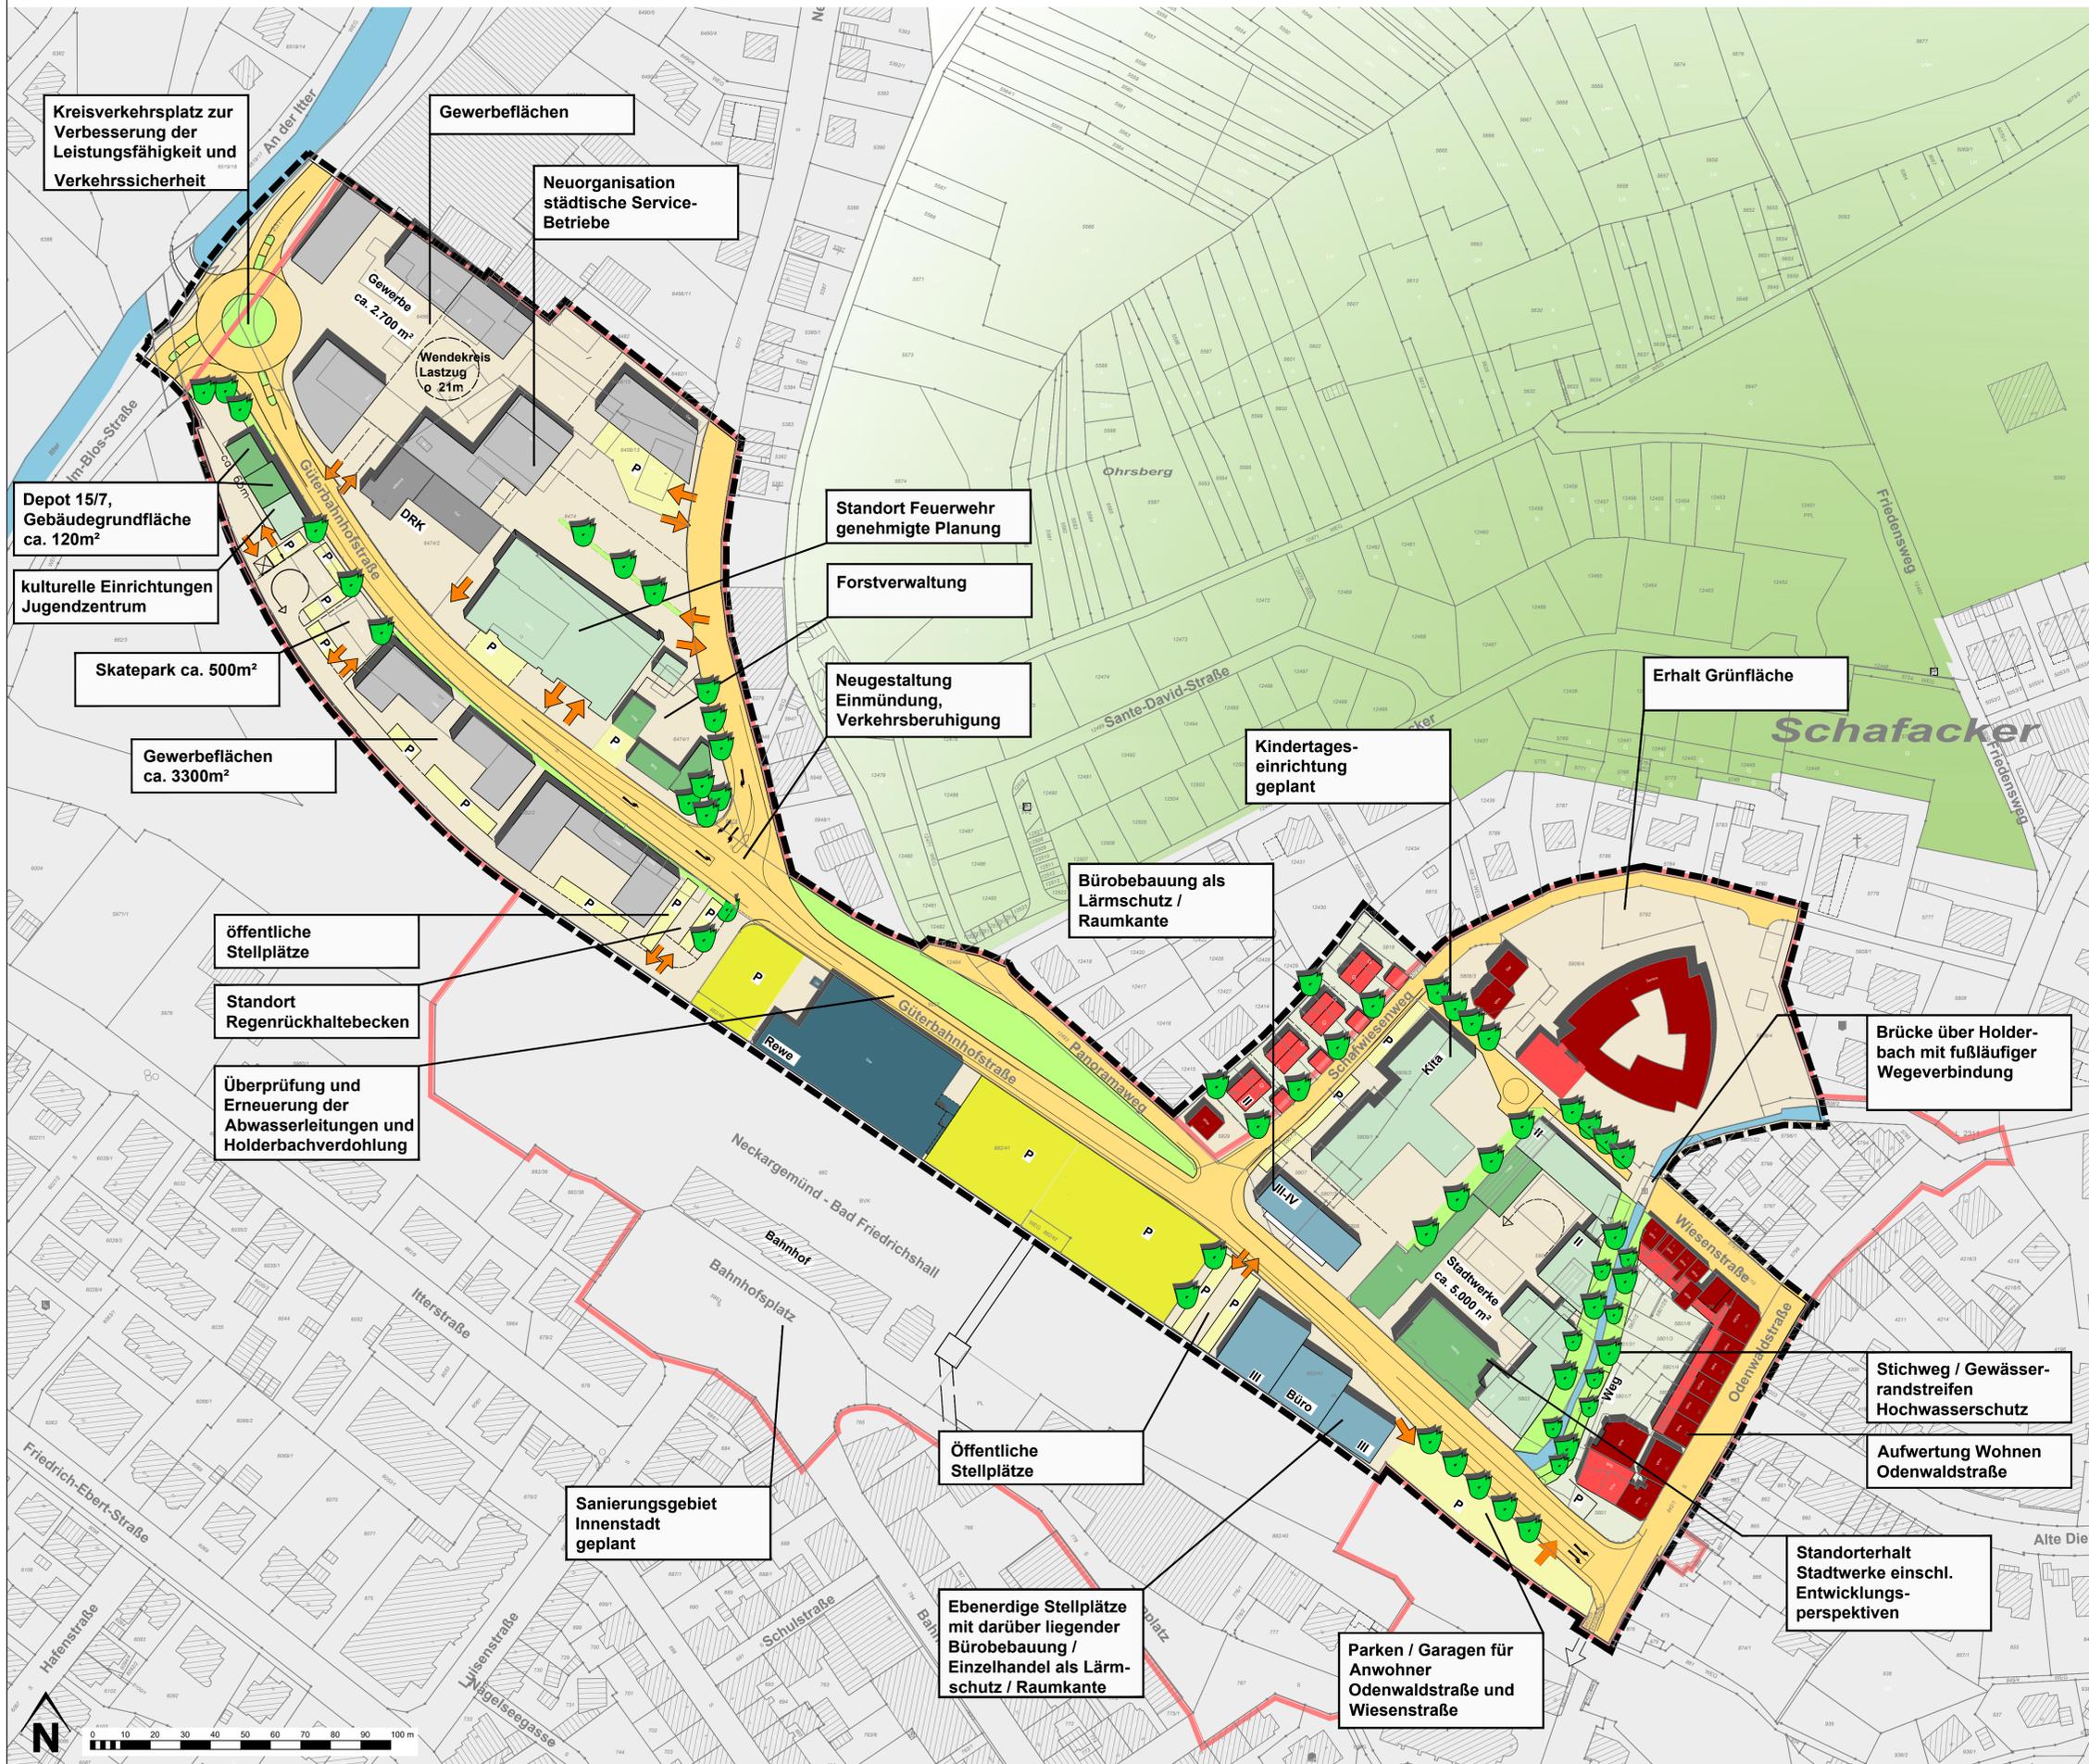

ZEICHENERKLÄRUNG

- Wohnen vorhanden / geplant
- städtische Einrichtung vorhanden / geplant
- Büro / Einzelhandel vorhanden / geplant
- Gewerbe vorhanden / geplant
- Parkierungseinrichtung vorhanden / geplant
- Plangebietsgrenze Städtebauliches Entwicklungskonzept
- Plangebietsgrenze Sanierungsgebiet, "Güterbahnhofstraße", 3. Änderung
- Zu- und Ausfahrten

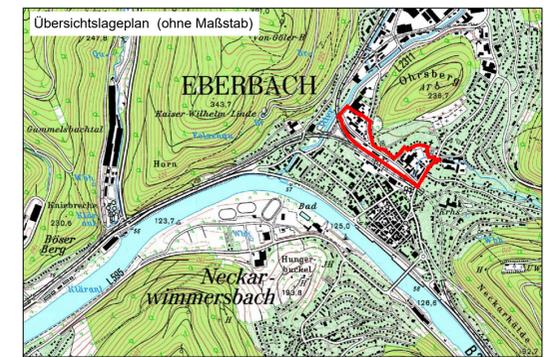

(c) Copyright: Landesvermessungsamt Baden-Württemberg, Amtliche topographische Karte 1:25 000

01	13.07.2020	Nachtrieb	1. Änderung
Index	Datum	Bearbeiter/in	Änderung

Projekt: Stadt Eberbach Städtebauliches Entwicklungskonzept "Güterbahnhofstraße" - 1. Änderung		Projektnummer:
Auftraggeber / Gemeinde: STADT EBERBACH Stadtverwaltung Leopoldplatz 1 69 412 Eberbach	Planungsbüro: KLAUS NACHTRIEB STÄDTEBAU UMWELTPLANUNG Am Wiedenschlag 18 67071 Ludwigshafen Tel: 0621 / 671724-70 E-Mail: info@stadtplanung.com	Bearbeiter: Stand: Juli 2020 Dateiname: 2019_1_Eberbachentwicklungskonzept
Datum: Unterschrift: Peter Reichert Bürgermeister	Datum: Unterschrift: Klaus Nachtrieb	Layoutname: Konzept_M1000 Plotdatum: 15.07.2020
Planinhalt: Städtebauliches Entwicklungskonzept 1. Änderung		Format: 0,91 x 0,65 = 0,60 m² Maßstab: 1:1.000
Datengrundlage: Vermessungsamt		Nord:

