















**LEGENDE**

**Featsatzungen**

-  Grenze des Geltungsbereichs
-  sonstiges Sondergebiet mit der Zweckbestimmung Photovoltaik  
 SO 1 - sonstiges Sondergebiet Teilbereich 1  
 SO 2 - sonstiges Sondergebiet Teilbereich 2
-  Baugrenzz
-  Flächen für die Landwirtschaft
-  Flächen zum Anpflanzen von Bäumen, Sträuchern und sonstigen Bepflanzungen
-  Flächen mit Bindung für Bepflanzungen und für die Erhaltung von Bäumen, Sträuchern und sonstigen Bepflanzungen sowie von Gewässern
-  Erhalt von Bäumen

**Hinweise**


-  Flurstücksgrenze, Flurnummer
-  Bemaßung
-  Landschaftsschutzgebiet<sup>1</sup>
-  geschütztes Biotop gem. § 33 NatSchG<sup>1</sup>
-  Wasserschutzgebiet<sup>1</sup>
-  Naturdenkmal (punktuell / flächenhaft)<sup>1</sup>
-  Bodendenkmal

<sup>1</sup> = Quelle: LUBW Baden- und Kartennummer, abgerufen im Februar 2022  
 (Kartengrundlage © GeoBasis-DE/BKG 25HH 2021/2022 powered by geoGLIS eHG © 2022), www.zimmaps.de; ALK: LGL 2022)

## GEMEINDE WALDBRUNN

### VORHABENBEZOGENER BEBAUUNGSPLAN

### "SONDERGEBIET FREIFLÄCHEN-PHOTOVOLTAIKANLAGE WEISBACH"

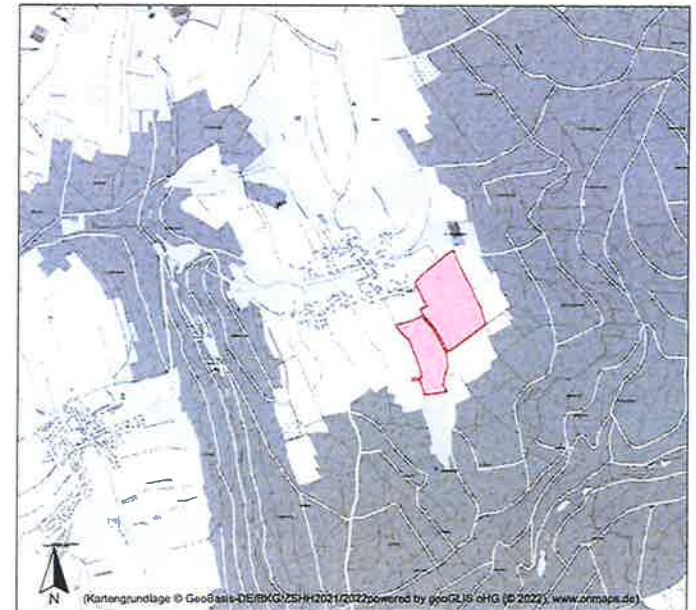

TEIL A PLANZEICHNUNG


Maßstab 1: 2.500

Vorentwurf 25.04.2022

Gemeinde Waldbrunn, den .....

Markus Haas, Bürgermeister

## 1. Änderung der 1. Fortschreibung des Flächennutzungsplans „Sonderbaufläche Freiflächen-Photovoltaikanlage Weisbach“

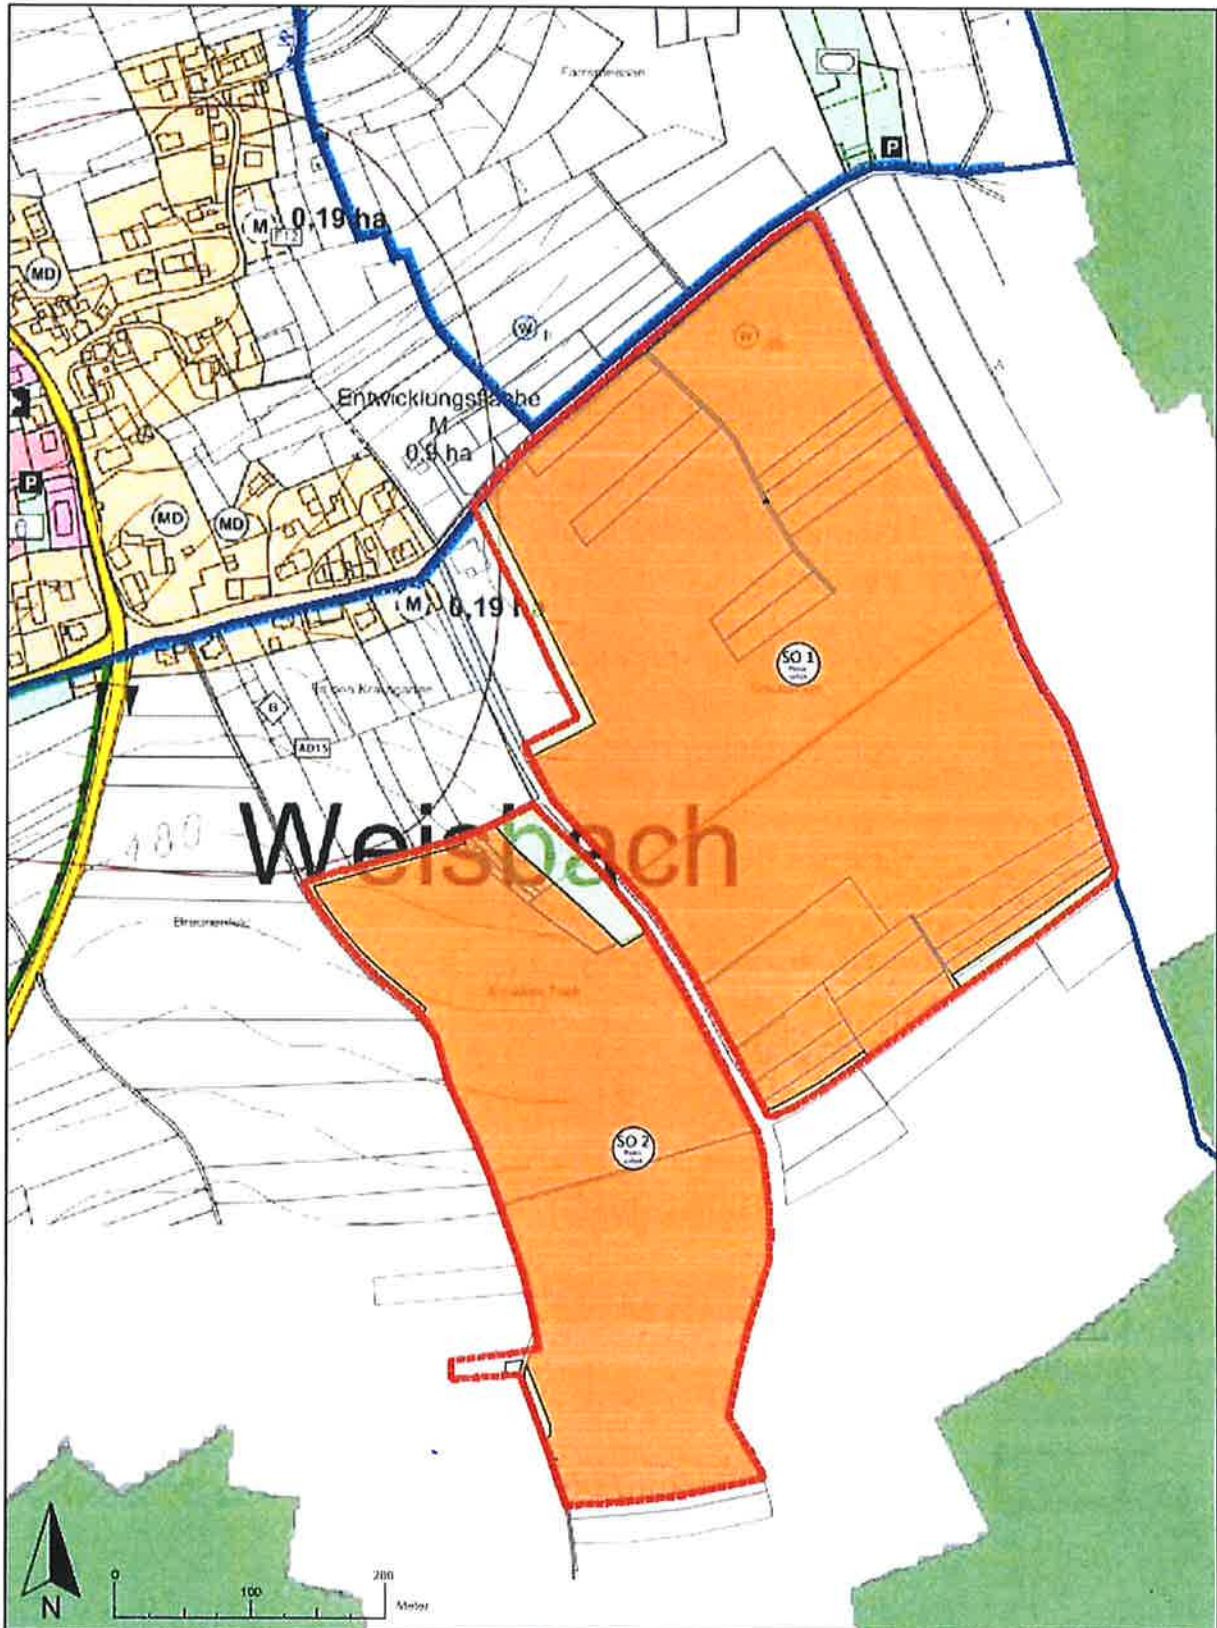

M 1 : 5.000