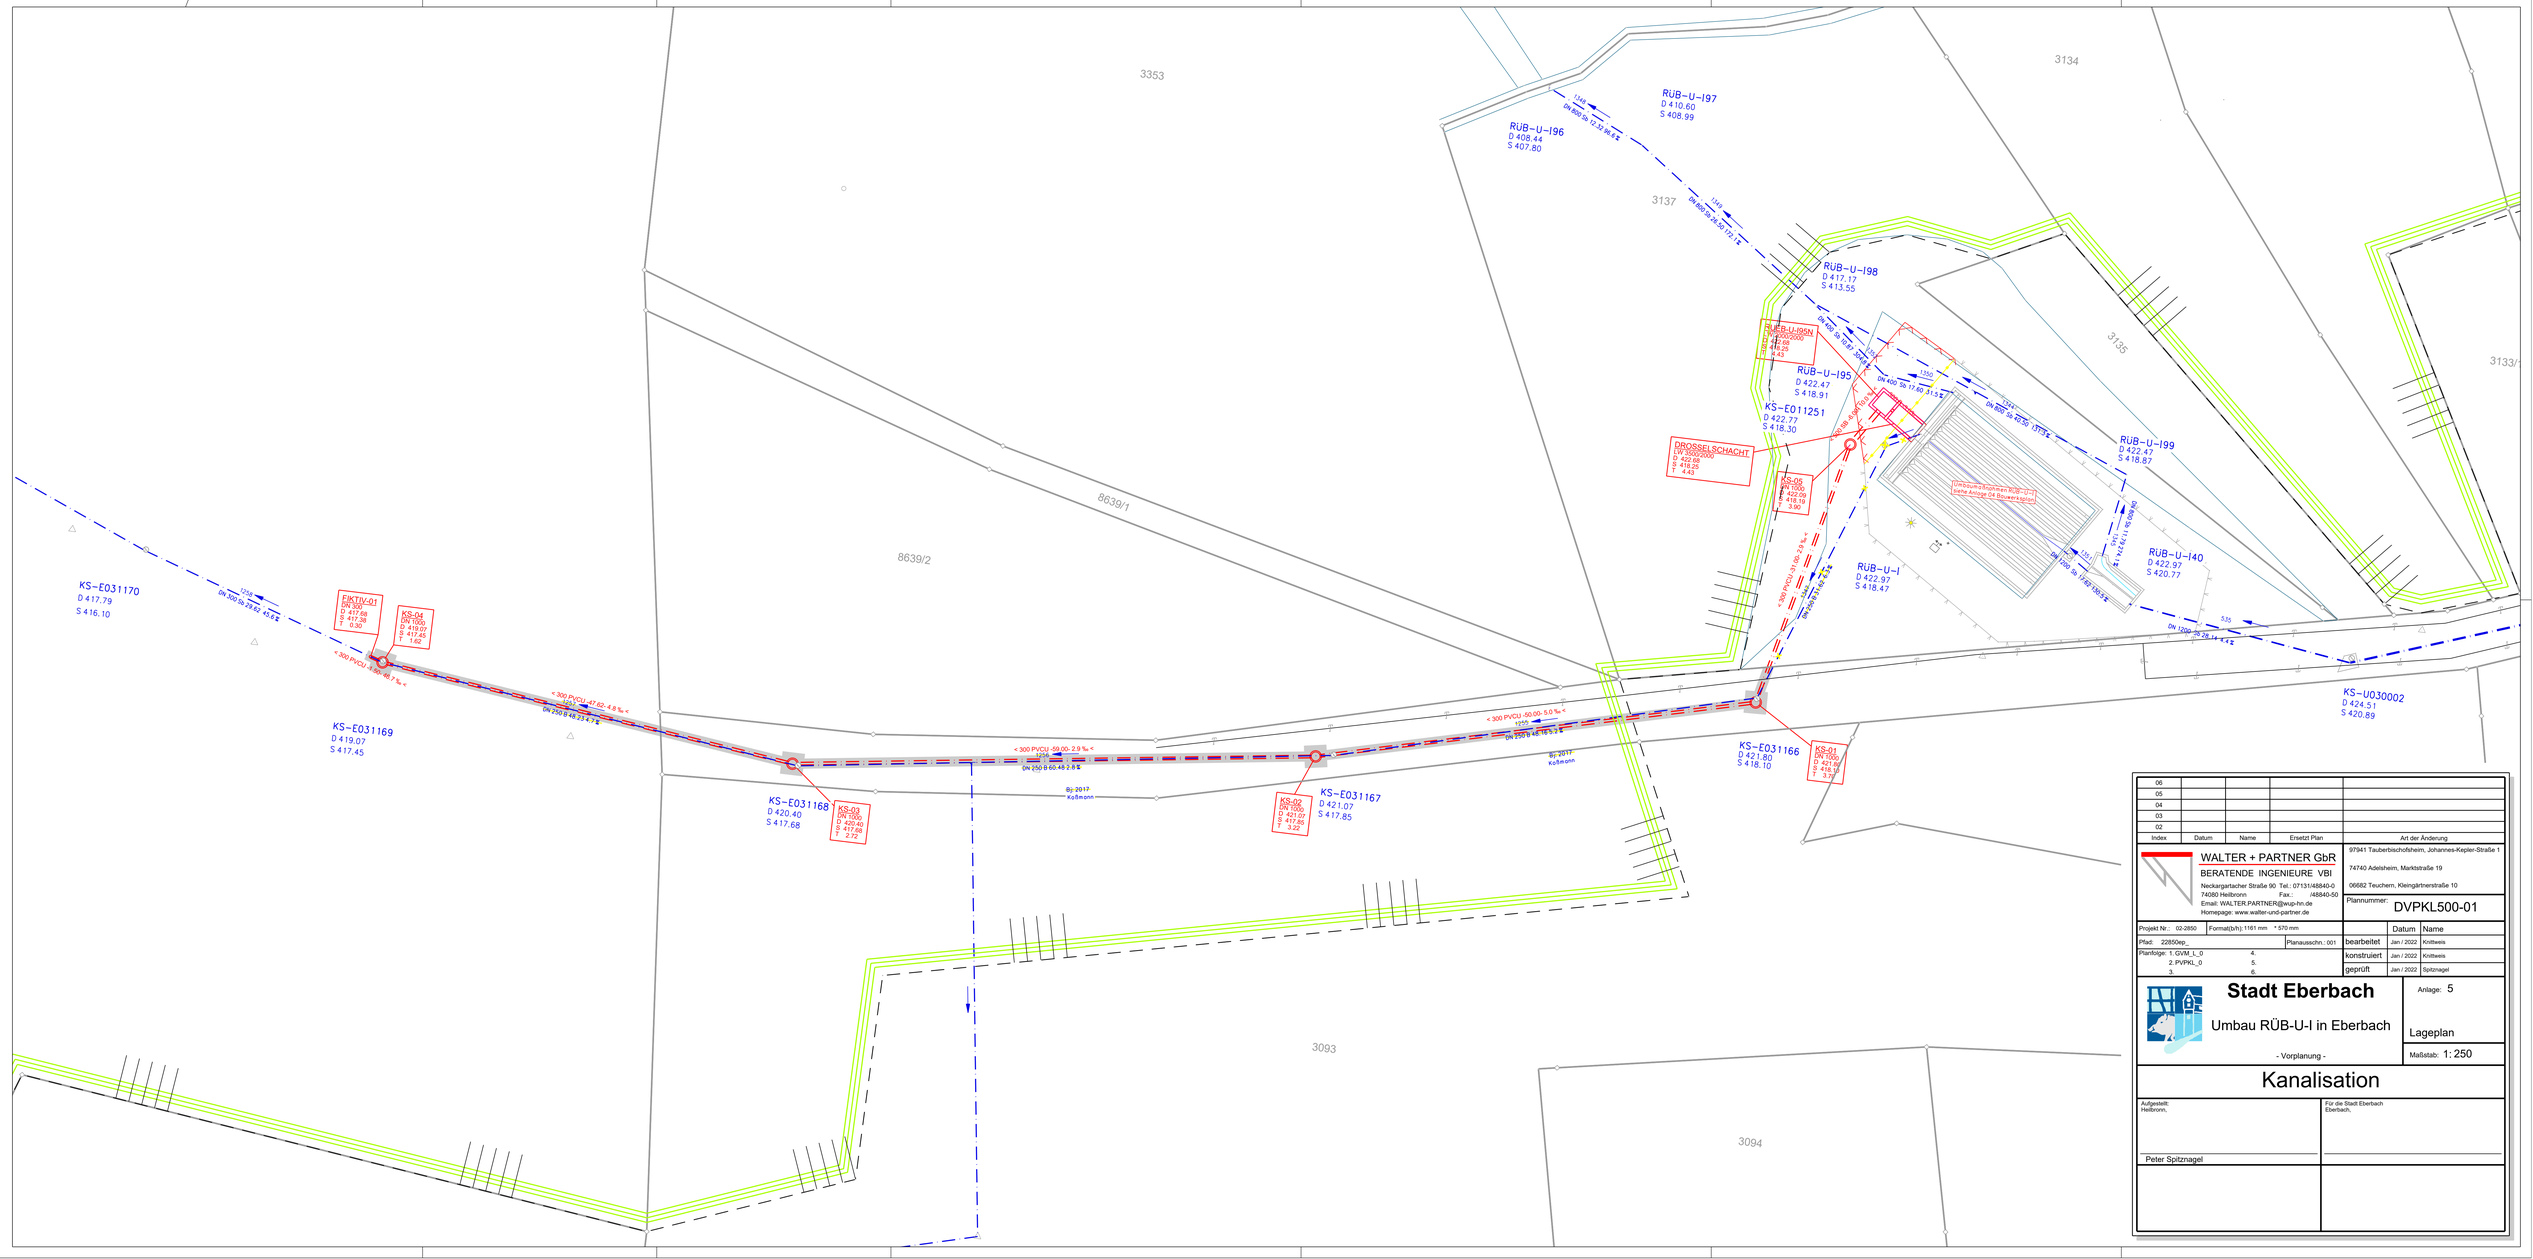

Index	Datum	Name	Ersetzt Plan	Art der Änderung
06				
05				
04				
03				
02				

WALTER + PARTNER GbR
BERATENDE INGENIEURE VBI
Neckargartacher Straße 90 Tel.: 07131/48840-0
74080 Heilbronn Fax.: /48840-50
Email: WALTER.PARTNER@wup-hn.de
Homepage: www.walter-und-partner.de

97941 Tauberbischofsheim, Johannes-Kepler-Straße 1
74740 Adelsheim, Marktstraße 19
06682 Teuchern, Kleingärtnerstraße 10

Plannummer: DVPKL500-01

Projekt Nr.: 02-2850 | Format(b/h): 1161 mm * 570 mm

Pfad: 22850ep_ | Planausschn.: 001

Planfolge: 1. DVM_L_0 4. 2. PVPKL_0 5. 3. 6.

	Datum	Name
bearbeitet	Jan / 2022	Knittweis
konstruiert	Jan / 2022	Knittweis
geprüft	Jan / 2022	Spitznagel

Stadt Eberbach

Umbau RÜB-U-I in Eberbach

- Vorplanung -

Anlage: 5

Lageplan

Maßstab: 1: 250

Kanalisation

Aufgestellt:
Heilbronn,

Peter Spitznagel

Für die Stadt Eberbach
Eberbach,