


Abtl. 12 Urnen in Staudenflächen mit individuellem Grabstein

Abtl. 16/18 Urnen im Staudenbeet Bestattung unter Bäumen

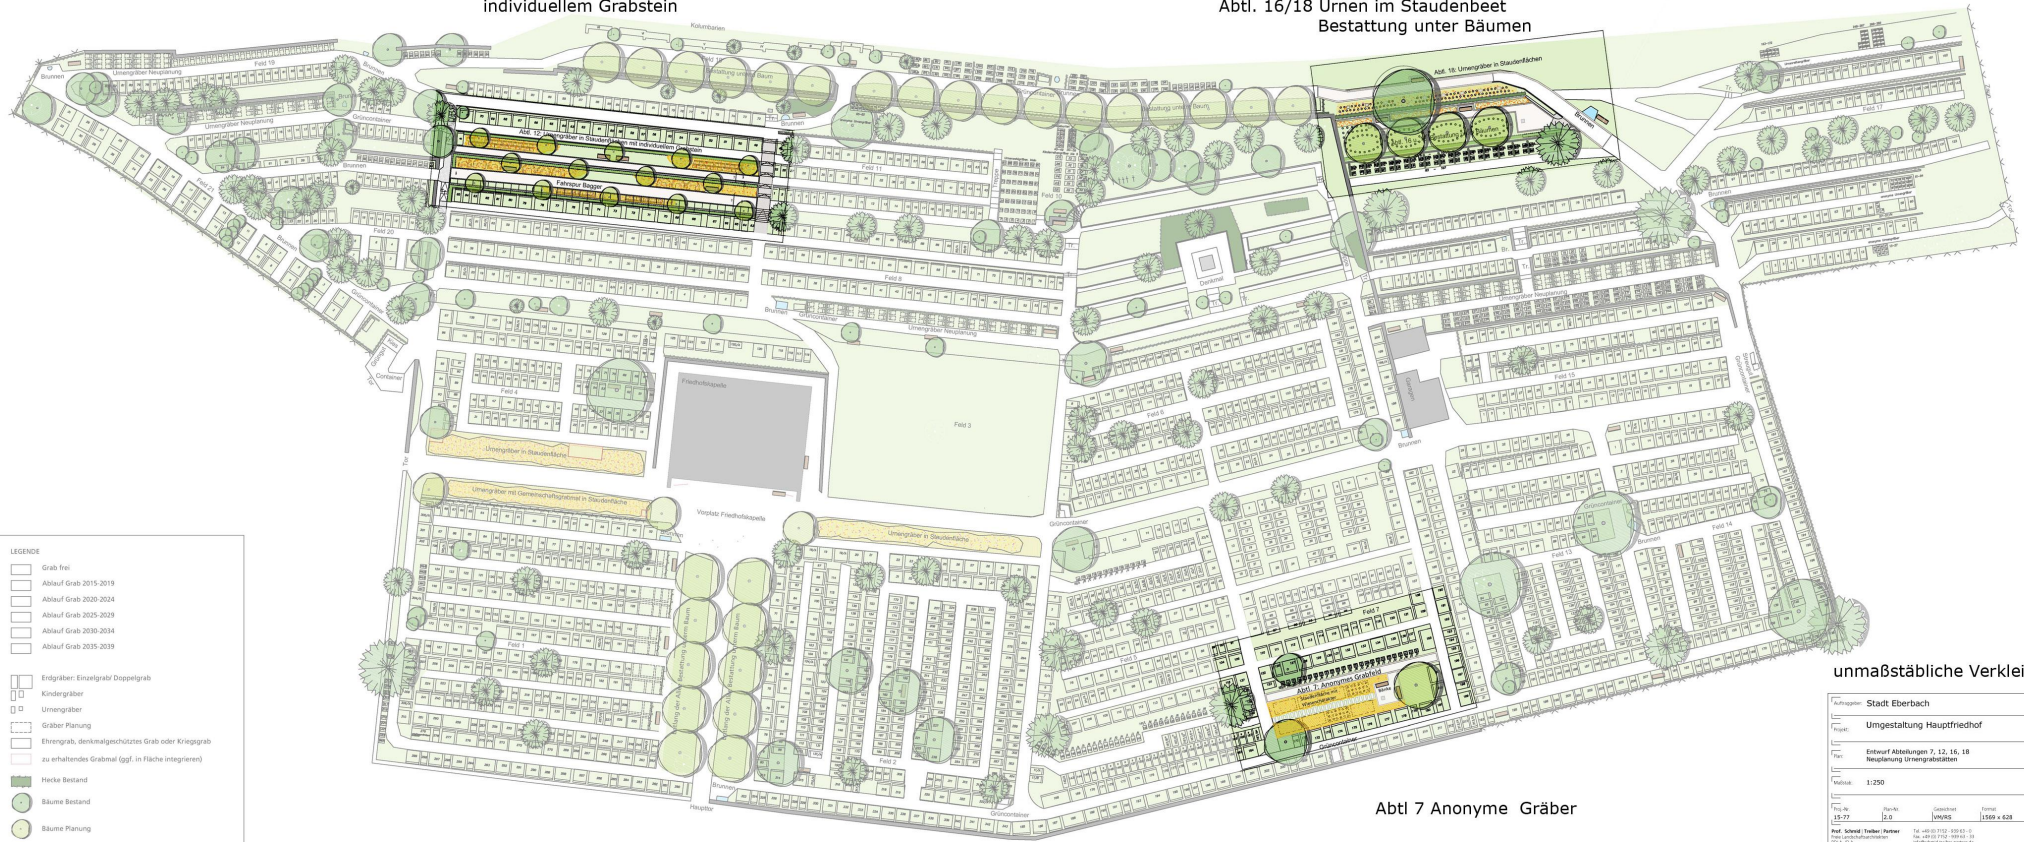


**LEGENDE**

- Grab frei
- Ablauf Grab 2015-2019
- Ablauf Grab 2020-2024
- Ablauf Grab 2025-2029
- Ablauf Grab 2030-2034
- Ablauf Grab 2035-2039
- Endgrab: Einzelgrab/ Doppelgrab
- Kindergräber
- Urnengraber
- Gräber Planung
- Ehrengrab, denkmalgeschütztes Grab oder Kriegsgrab
- zu erhaltendes Grabmal (ggf. in Fläche integrieren)
- Hecke Bestand
- Bäume Bestand
- Bäume Planung
- Staudenflächen mit Ind. oder Gemeinschaftsgrabmal Planung
- Hecken Planung

unmaßstäbliche Verkleinerung

Abtl 7 Anonyme Gräber

Auftraggeber: <b>Stadt Eberbach</b>	
Projekt: <b>Umgestaltung Hauptfriedhof</b>	
Festl.: <b>Entwurf Abteilungen 7, 12, 16, 18</b>	
Beschreibung: <b>Neuplanung Urnengrabstätten</b>	
Maststab: <b>1:250</b>	
Blatt:	
Feld Nr:	Blatt Nr:
15-77	2.0
Gezeichnet:	Formal:
UMORS	1569 x 628
Datum:	05.07.16
Prof. Schmid Treiber Partner 69246 Eberbach, Hauptfriedhof 

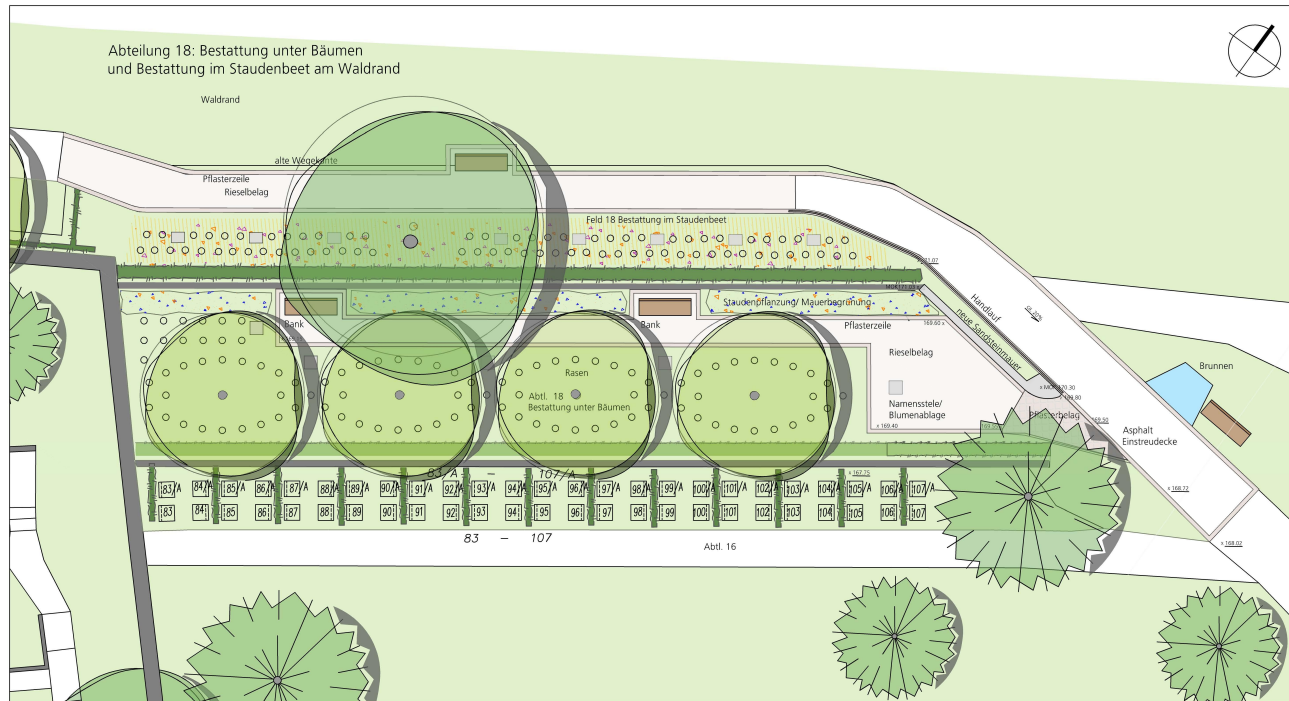

**LEGENDE**

**Bestand**

- Bäume Bestand
- Hecke
- Mauer

x 163.15 Bestandshöhe

**Planung**


- Bäume
- Hecke
- Staudenflächen
- Rasen
- Urnengräber
- Mauer

x 163.15 gepl. Höhe

unmaßstäbliche Verkleinerung



Gemeinschaftsgrabstein in Staudenpflanzung

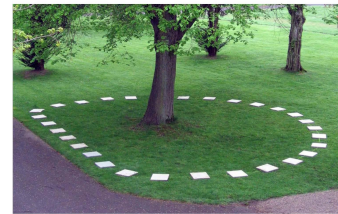

Baumhain / Grabplatten



Baumhain / Rasenfläche

Auftraggeber: **Stadt Eberbach**

Projekt: **Umgestaltung Hauptfriedhof**

Plan: **Entwurf Feld 16 / 18  
Baumbestattung und Bestattung in Stauden**

Maßstab: **1:100**

Proj.-Nr. 15-77	Plan-Nr. 2.1	Gezeichnet Vmy/RS	Format 420 x 841	Datum 05.07.2016
--------------------	-----------------	----------------------	---------------------	---------------------



Prof. Schmid | Treiber | Partner  
Freie Landschaftsarchitekten  
BDL, FLA  
Heidenheimer Straße 8  
71229 Leonberg  
www.schmid-treiber-partner.de

Tel. +49 (0) 7152 - 939 63 - 0  
Fax. +49 (0) 7152 - 939 63 - 33  
info@schmid-treiber-partner.de

PROF. Schmid | Treiber | Partner

11-08\_Entwurf\_20160715.dwg




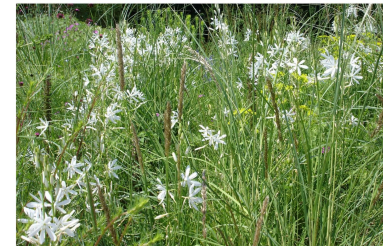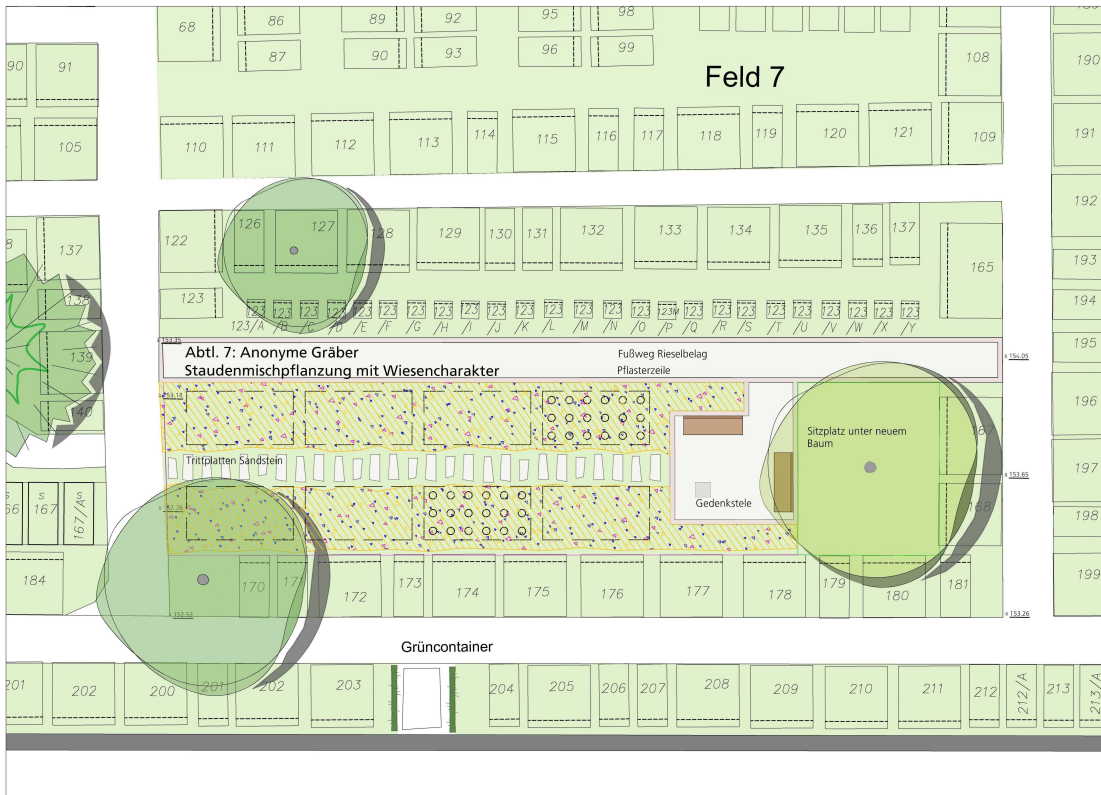

Staudenmischpflanzung mit Wiesencharakter



Trittplattenweg

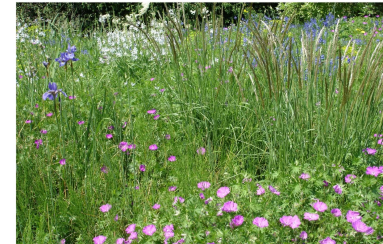

**LEGENDE**

**Bestand**

- Baum
- Hecke
- Höhe

**Planung**

- Baum
- Staudenfläche
- Rasen
- Urnengrab
- Höhe

unmaßstäbliche Verkleinerung

Auftraggeber: **Stadt Eberbach**

Projekt: **Umgestaltung Hauptfriedhof**

Plan: **Entwurf Anonyme Gräber**

Maßstab: **1:100**

Proj.-Nr.	Plan-Nr.	Gezeichnet	Format	Datum
15-77	2.3	VM/RS	730x297	06.07.2016

**Prof. Schmid | Treiber | Partner**  
 Freie Landschaftsarchitekten  
 BOLA, ifLA  
 Heidenheimer Straße 8  
 71229 Leonberg  
 www.schmid-treiber-partner.de


Tel. +49 (0) 7152 - 939 63 - 0  
 Fax. +49 (0) 7152 - 939 63 - 33  
 info@schmid-treiber-partner.de

PROF. **Schmid**  
**Treiber | Partner**


11-38\_Entwurf\_20160415.dwg

Abteilung 12: Schnitt Gelände und Schnitt Treppenanlage M 1:100


Schnitt Gelände M 1:100

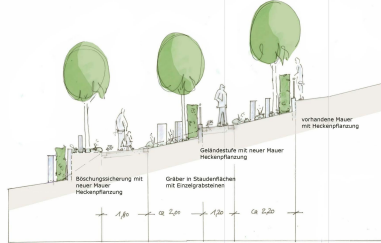

Schnitt Treppe M 1 : 100

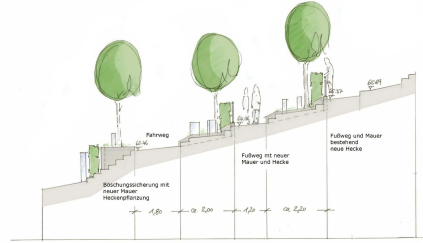


Abteilung 12: Urnengräber in Staudenflächen mit individuellem Grabstein M 1:100

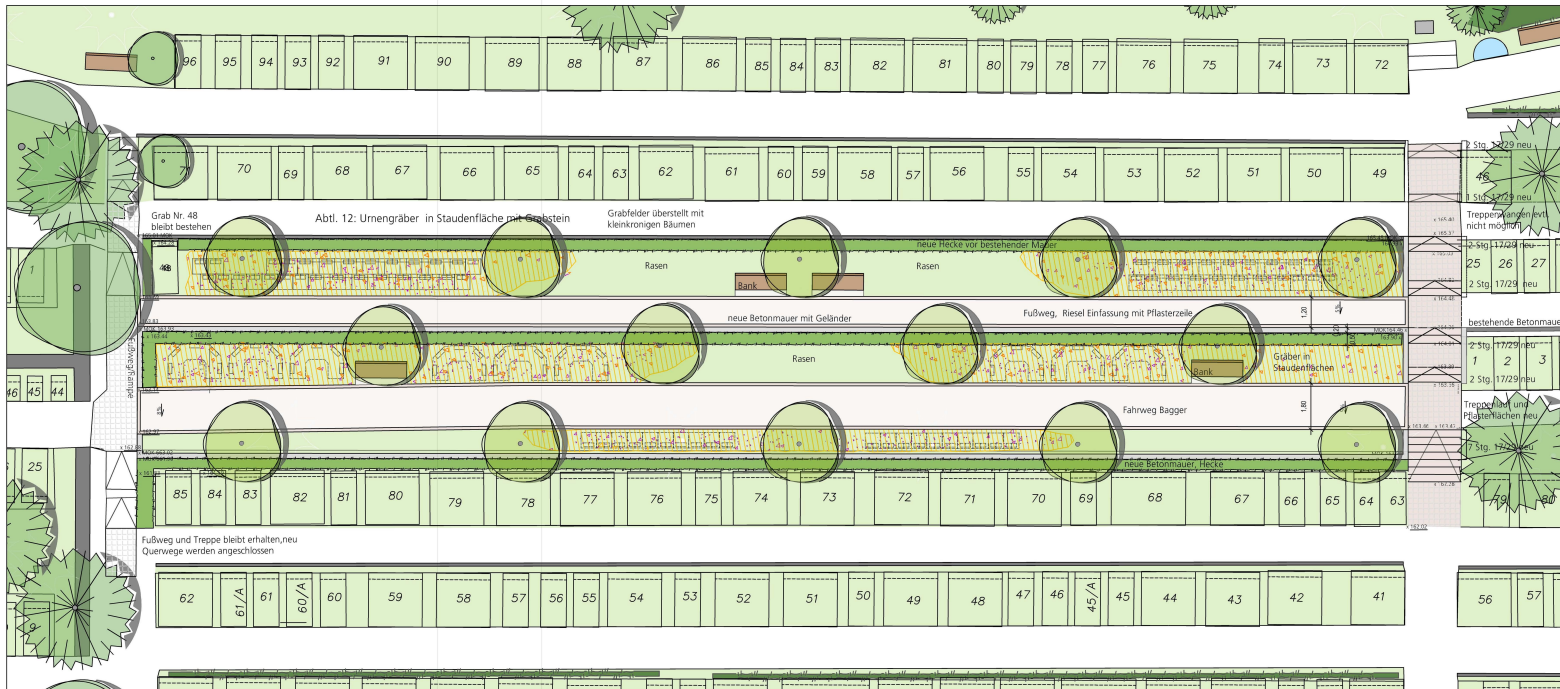

LEGENDE

- Bestand**
- Bäume Bestand
  - Hecke
  - Mauer
  - x 163.15 Bestandshöhe
- Planung**
- Bäume
  - Hecke
  - Staudenflächen
  - Rasen
  - Grabflächen
  - Mauer
  - x 163.15 gepl. Höhe


unmaßstäbliche Verkleinerung

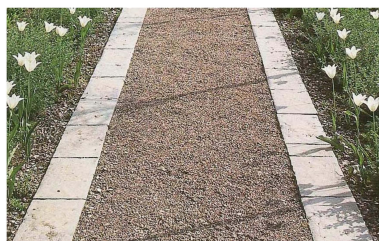

Weg mit Rieselbelag



Blockstufen mit Mauer / Treppenanlage

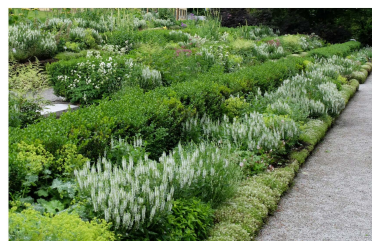

Staudenpflanzung an abgestuften Hang



Gräber im Staudenbeet mit Grabsteinen

Auftraggeber: **Stadt Eberbach**

Projekt: **Umgestaltung Hauptfriedhof**

Plan: **Entwurf, Bestattung im Staudenbeet Abtl. 12**

Maßstab: **1:100**

Proj.-Nr. **15-77** Plan-Nr. **2.2** Gezeichnet **RS** Format **A4 x 594** Datum **05.07.2016**

Prof. Schmid Treiber Partner  
Freie Landschaftsarchitekten  
BDLA, FLA  
Heidenheimer Straße 8  
71229 Leonberg  
www.schmid-treiber-partner.de

Tel. +49 (0) 7152 - 939 63 - 0  
Fax +49 (0) 7152 - 939 63 - 33  
info@schmid-treiber-partner.de

PROF. **Schmid Treiber Partner**