



Lageplan Ausbauanfang - Station 0+120

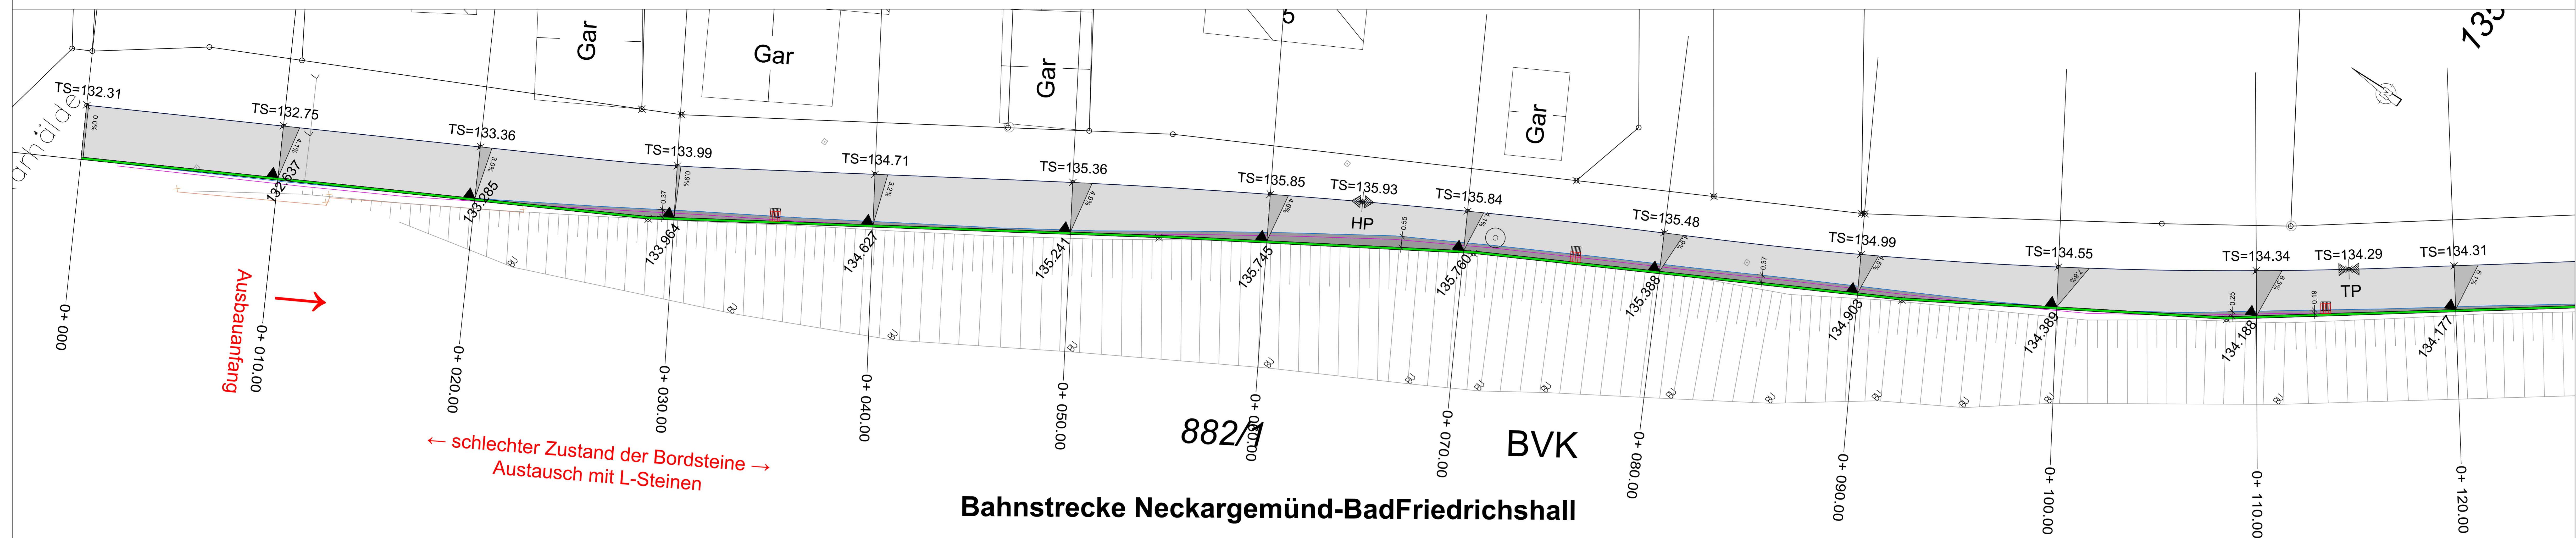

Lageplan Station 0+120 - 0+240

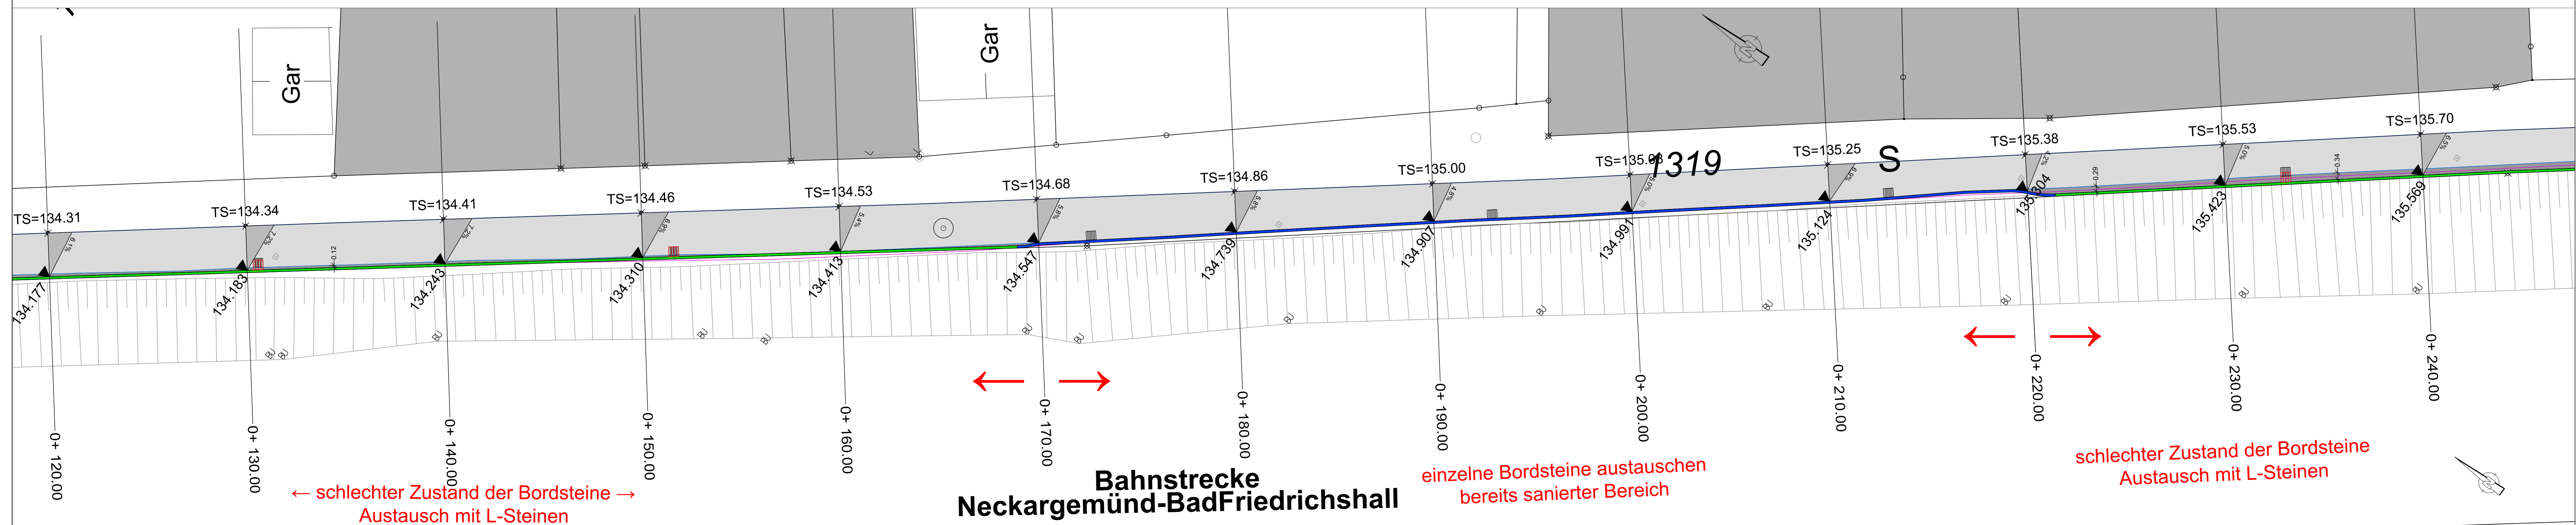

Legende

- best. Fahrbahn
- Verbreiterung Fahrbahn
- best. Hochbord / Partiieller Austausch
- gepl. L-Stein
- best. Straßeneinlauf
- gepl. Straßeneinlauf

Titel	Änderungsbeschreibung	Bearbeiter	Plan erstellt	Datum

<p><b>WILLAREDT INGENIEURE GMBH</b> Ingenieurbüro für Bauwesen und Umweltschutz</p>	<p>Tel. 07261/685-0 Fax 07261/685-99 info@w-illaredt.de</p>	<p>Kleines Feldlein 3 74689 Sinsheim www.w-illaredt.de</p>
---	---	--

Bauherr: **Stadt Eberbach**

Projekt: **Randsteinsanierung Neckarhölde**

Lageplan Sanierungsvorschlag  
Station 0+000.00 - 0+240.00

Bücher	Missner	1:100	1505x594 (0.89 m²)
Für den Bauherrn		Für den Planer	
		<p><b>WILLAREDT INGENIEURE GMBH</b> VBI</p>	
Sinsheim, den 16.12.2015			