


Flurstück: 2, 3  
Flur:  
Gemarkung: Rockenau

Gemeinde: Eberbach  
Kreis: Rhein-Neckar-Kreis  
Regierungsbezirk: Karlsruhe

6478858.69

3600196.08

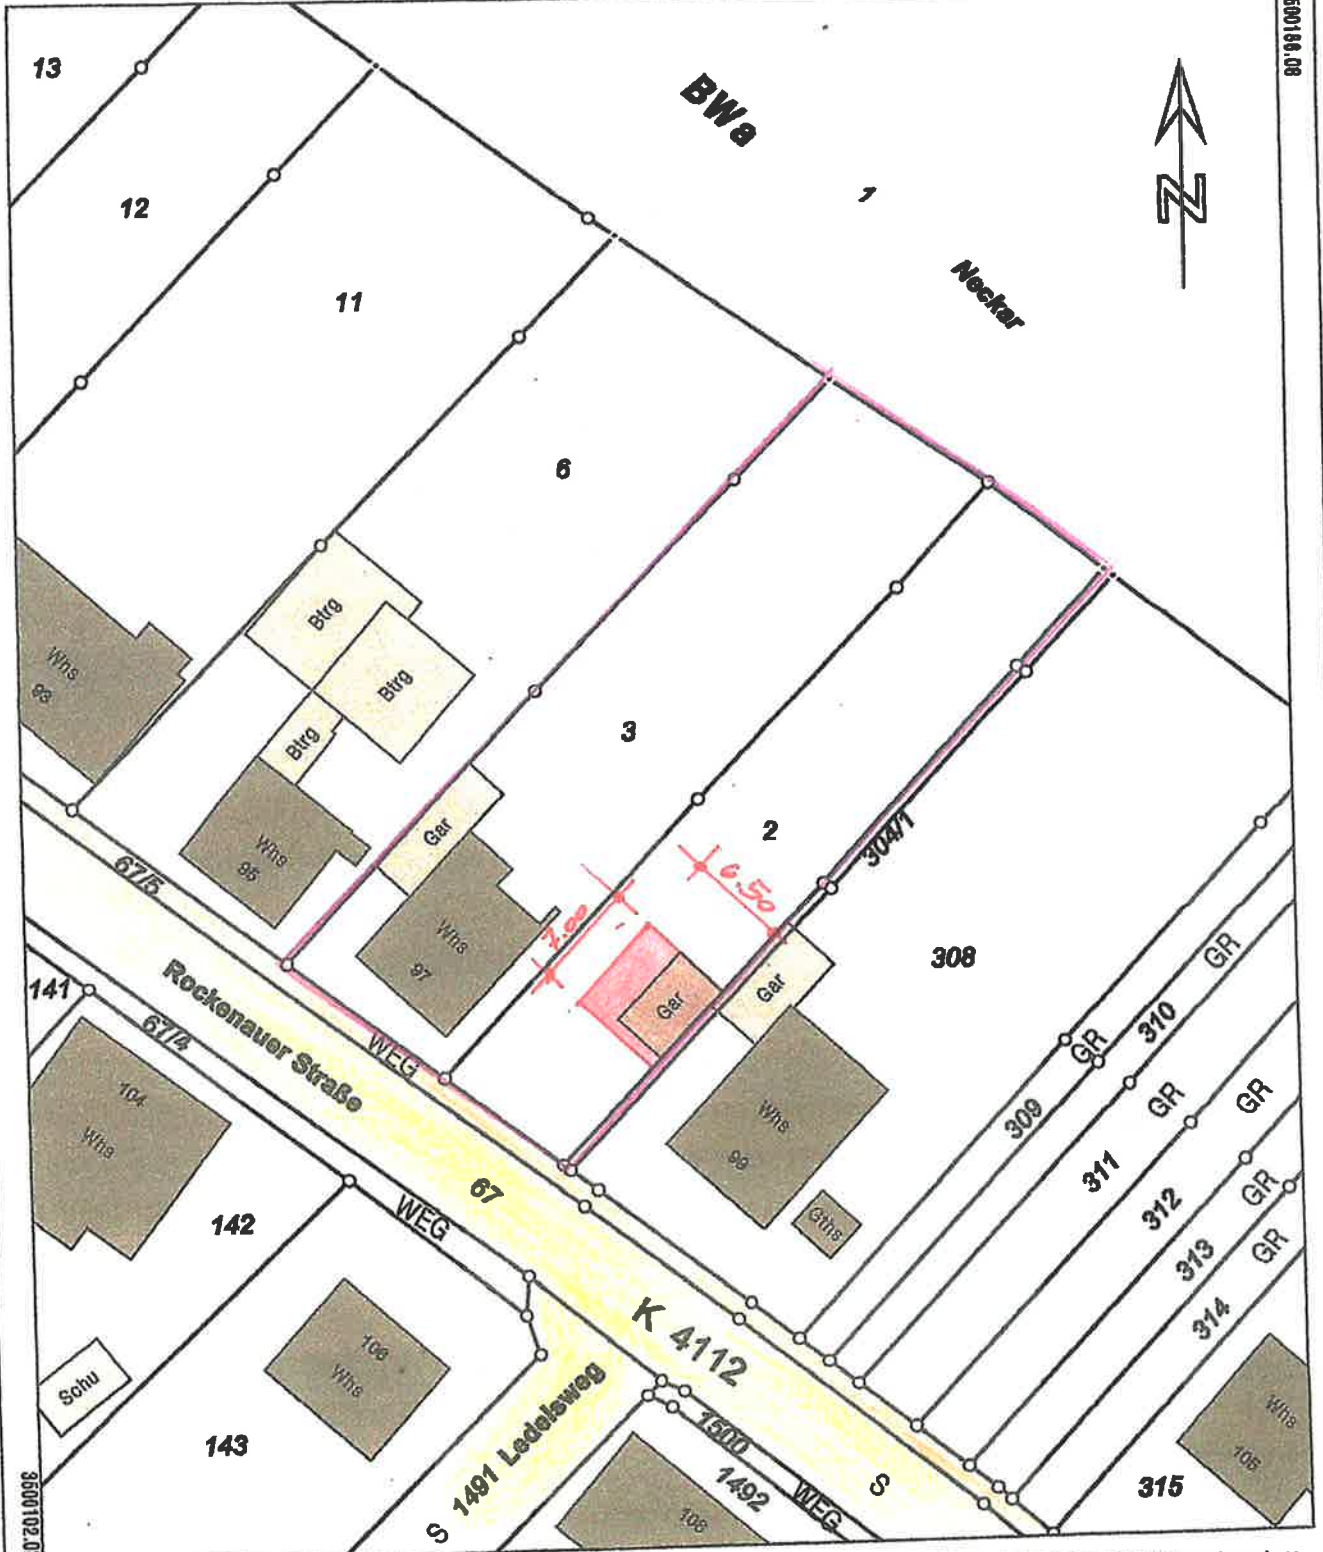

6478759.19

Maßstab 1:500



Die Basisinformationen und Basisdaten des Liegenschaftskatasters unterliegen dem Verordnungs-  
vorbehalt nach § 2 Abs. 3 und 4 des Vermessungsgesetzes vom 1. Juli 2004 (GBl. S. 489, 608),  
zuletzt geändert durch Gesetz vom 30. November 2010 (GBl. S. 690). Sie dürfen vom Empfänger  
nur für den Zweck verwendet werden, zu dem sie übermittelt worden sind. Eine Verwendung für  
andere Zwecke ist nur zulässig, wenn die Vermessungsbehörde dies gestattet hat.

Ingenieurbüro  
für Planung, Statik  
und Bauausführung  
Dipl.-Ing. Volker Brich  
69412 Eberbach · Kirchenweg 17  
Telefon 0 62 21 7 25 15 · Fax 0 62 71 / 28 53