


Flurstück: 7047/26
Flur: --
Gemarkung Eberbach


Gemeinde: Eberbach
Kreis: Rhein-Neckar-Kreis
Regierungsbezirk: Karlsruhe

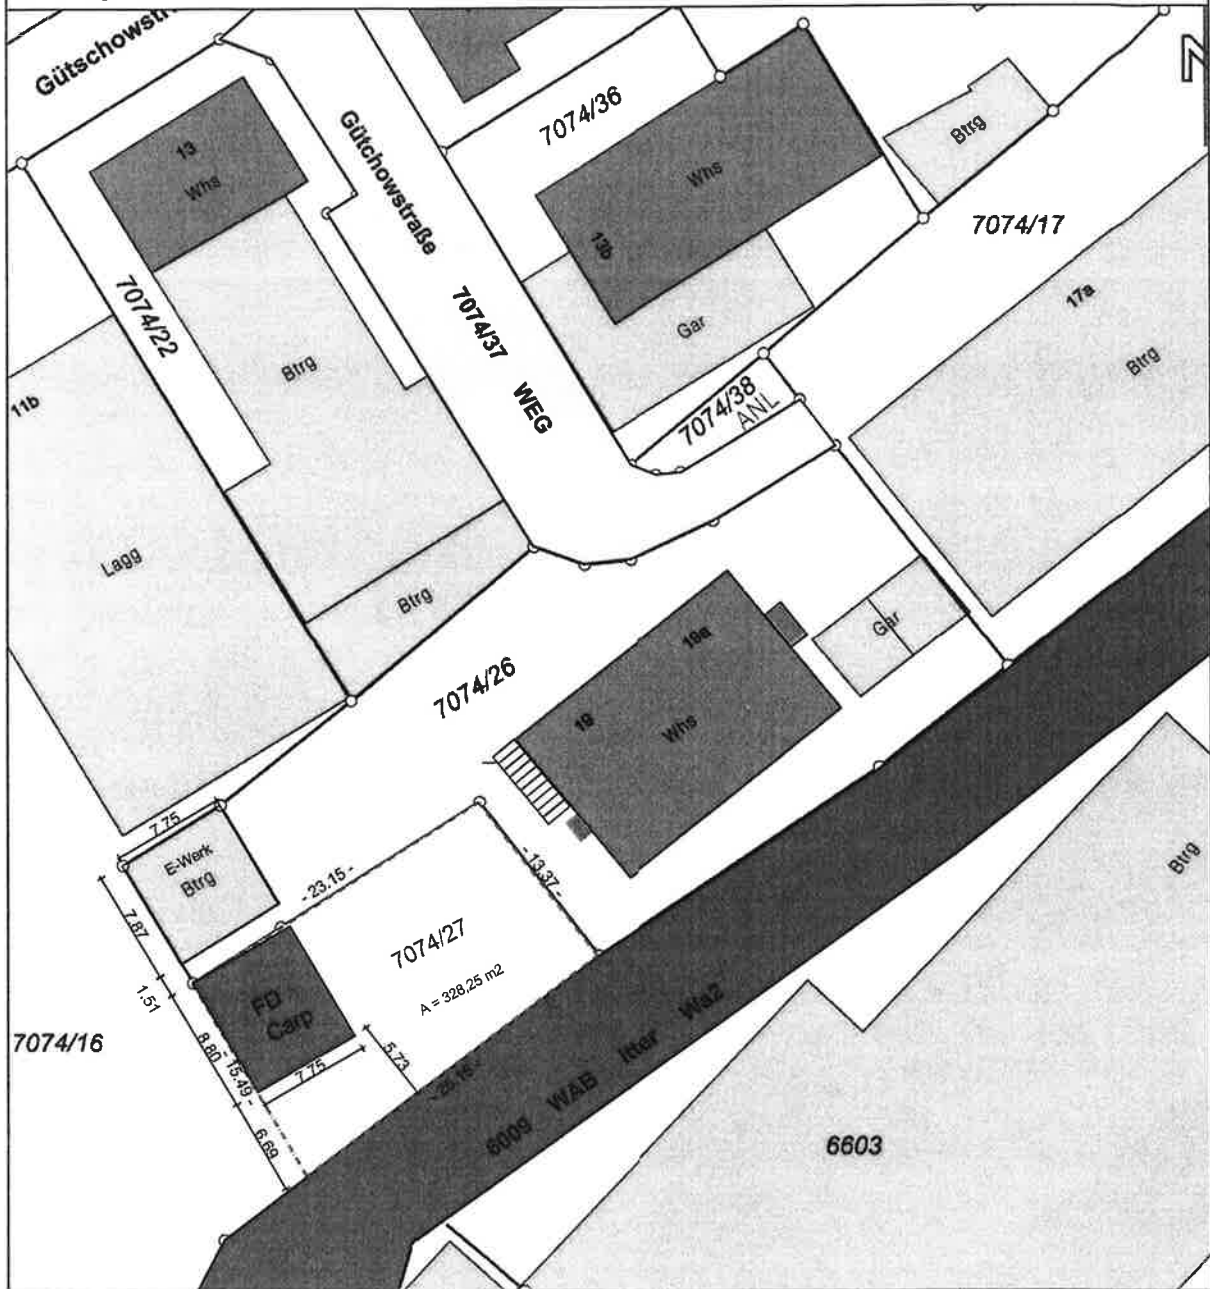

Legende:

-  Neubau
-  Erschließungsstraße
-  Bestand
-  Abstandsflächen
-  best. Gewässer
-  gepl. Pflasterfläche
-  Grundstücksgrenze


1	Bauantrag	HC 2016109	1
---	-----------	------------	---

	Haus Concept Grazert 9/2 69412 Eberbach	Tel.: 06271-78717 Fax: 06271-78719 www.Energieberatung-Eberbach.de
---	---	--

Bauer:	
Projekt:	
Signatur:	
T. Schl	


548206/24

Maßstab 1:500

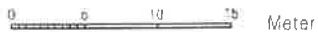


Die Basisinformationen und Basisdaten des Liegenschaftskatasters unterliegen dem Verordnungsrecht nach § 2 Abs. 3 und 4 des Vermessungsgesetzes vom 1. Juli 2004 (BGBl. S. 469), das zuletzt geändert durch Gesetz vom 30. November 2010 (BGBl. S. 489). Sie dürfen vom Empfänger nur für den Zweck verwendet werden, zu dem sie übermittelt worden sind. Eine Verwendung für andere Zwecke ist untersagt.

Ansicht Nord

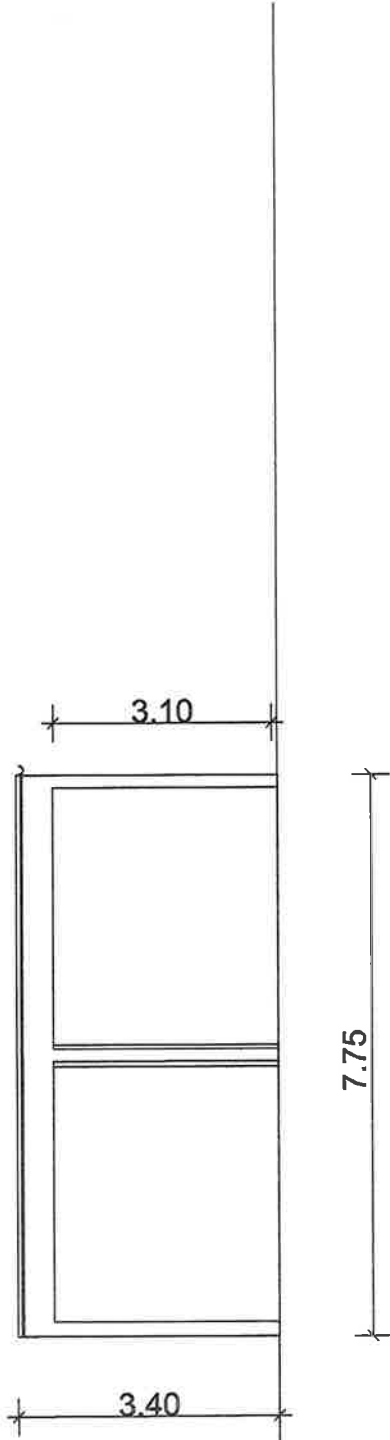

Ansicht Ost

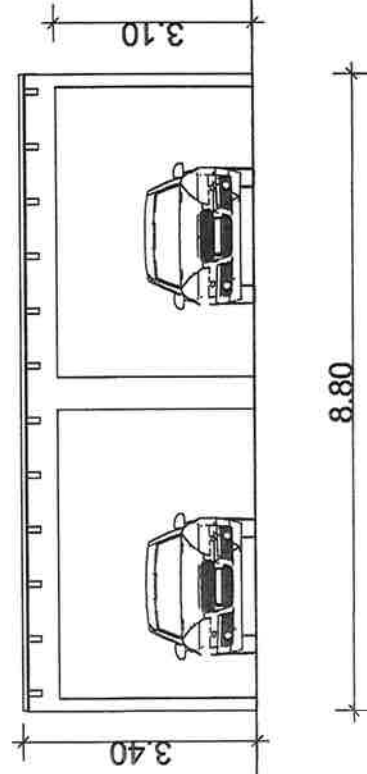

1.	Genehmigungsplanung	HC 2016109	4
Concept	Haus Concept Grazert 9/2 69412 Eberbach	Tel.: 06271-78717 Fax: 06271-78719 www.Energieberatung-Eberbach.de	
Bauhe			
Projek			
T. Sc			