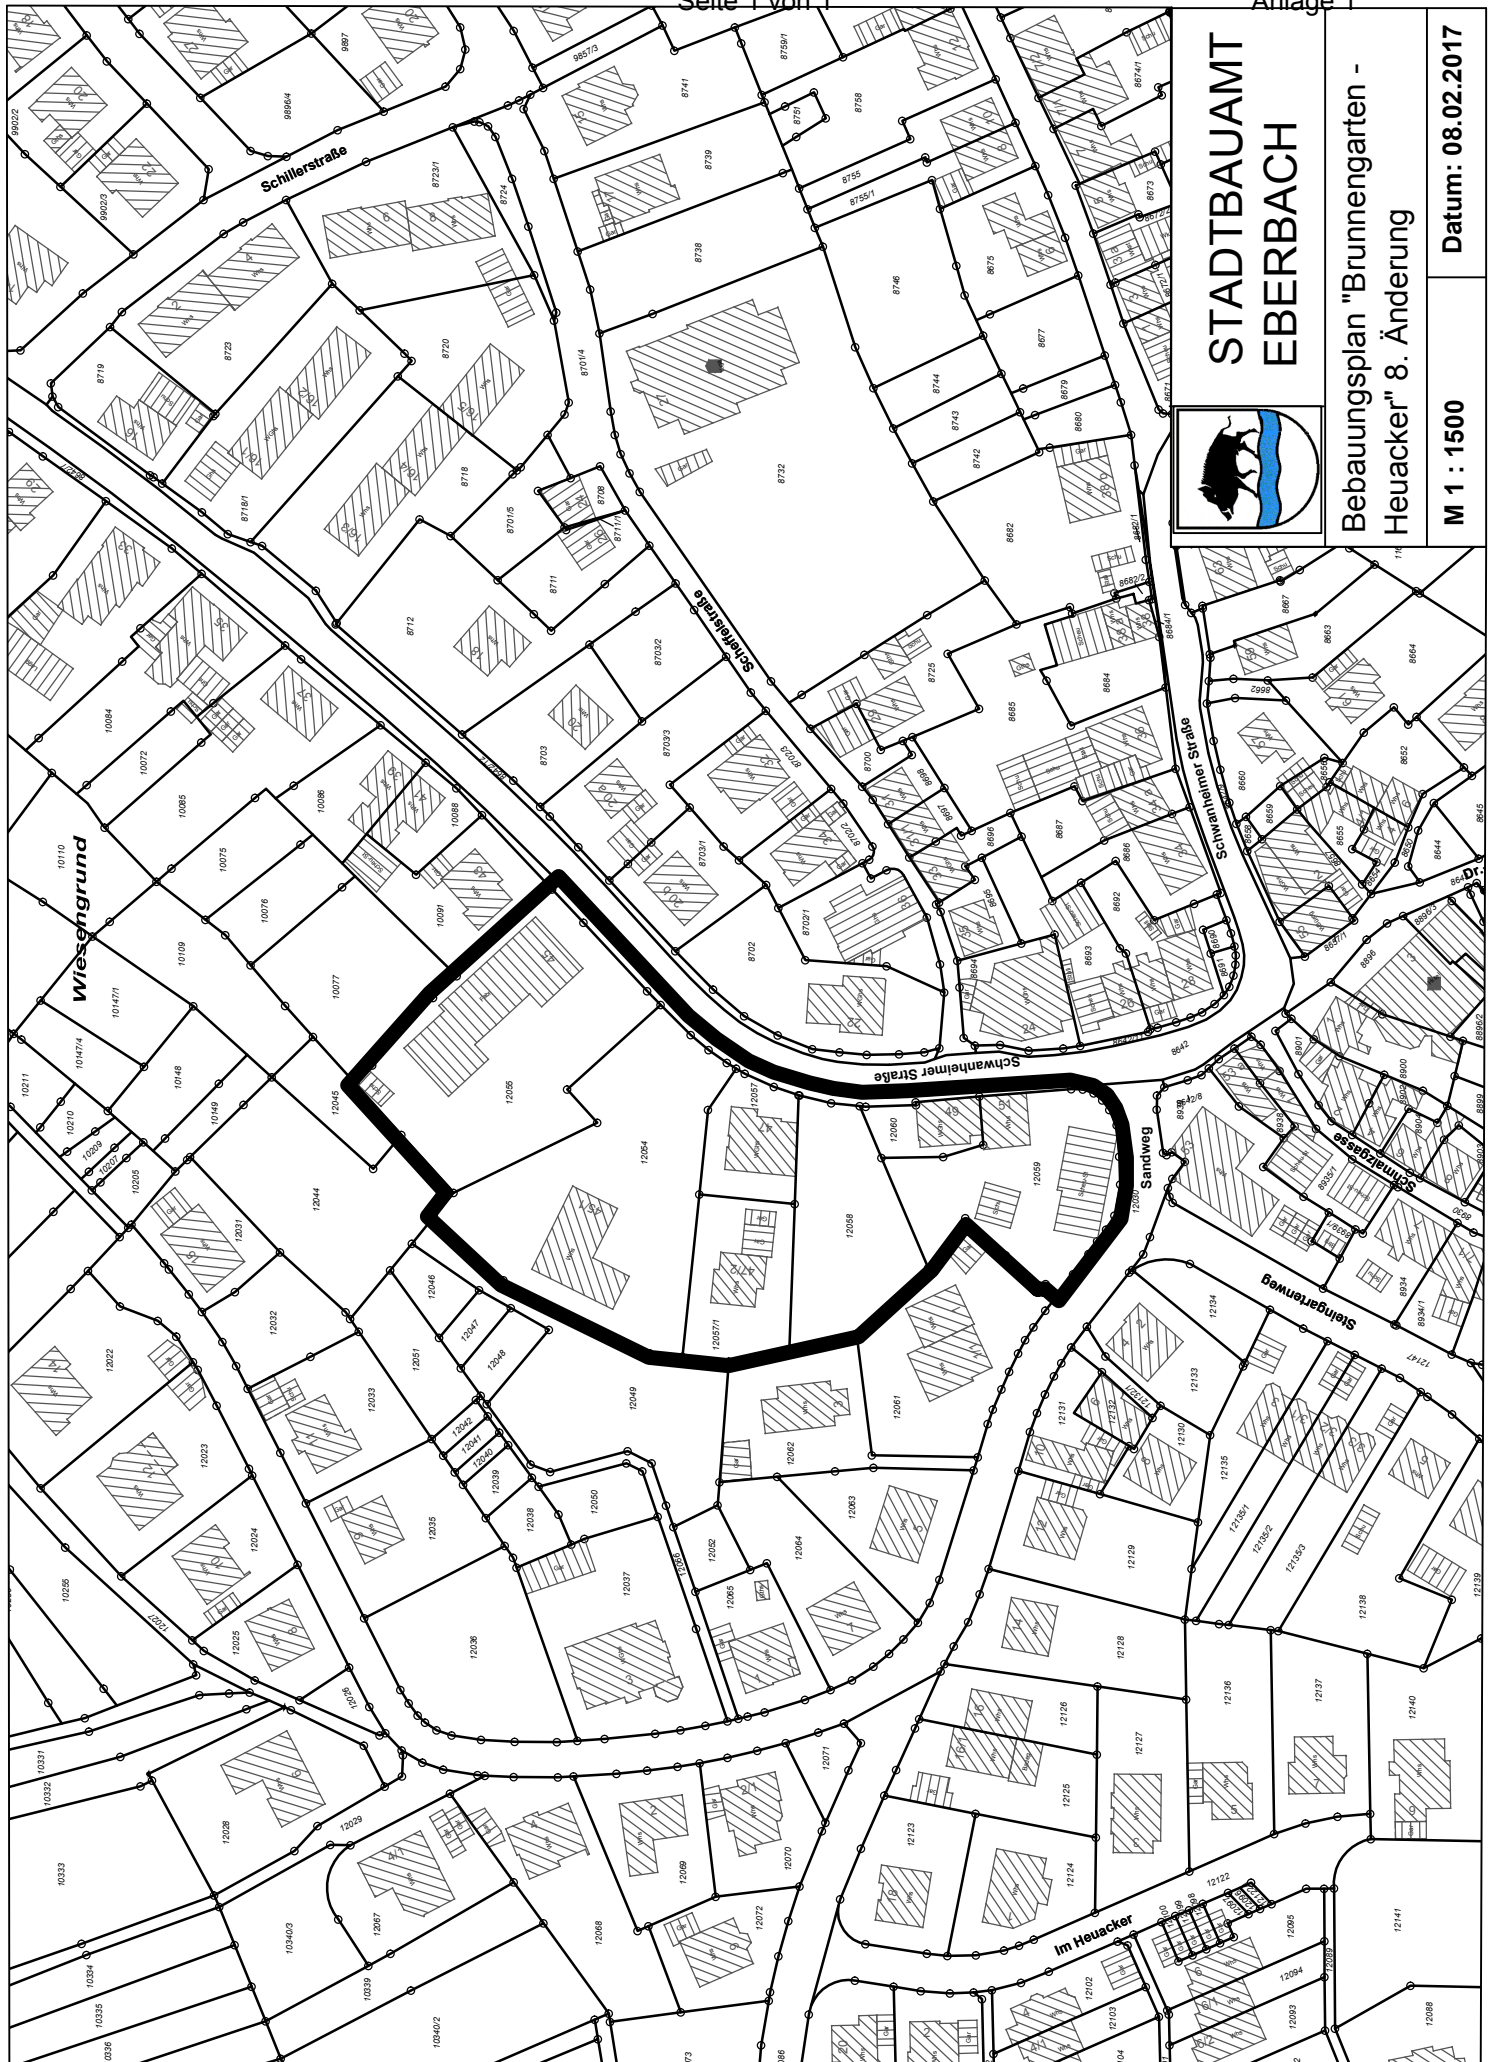


**STADTBAUAMT
EBERBACH**

**Bebauungsplan "Brunnengarten -
Heuacker" 8. Änderung**

M 1 : 1500

Datum: 08.02.2017