Ausbauquerschnitt nach RStO 12
Tafel 1, Zeile 3, Bk 3,2
Güterbahnhofstraße - Ost
ca. Stat. 0+510

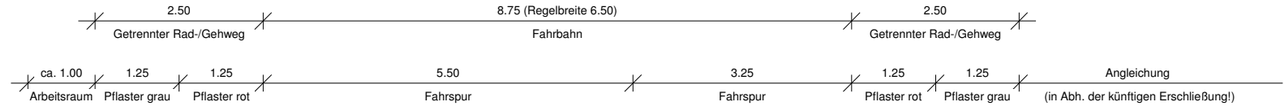

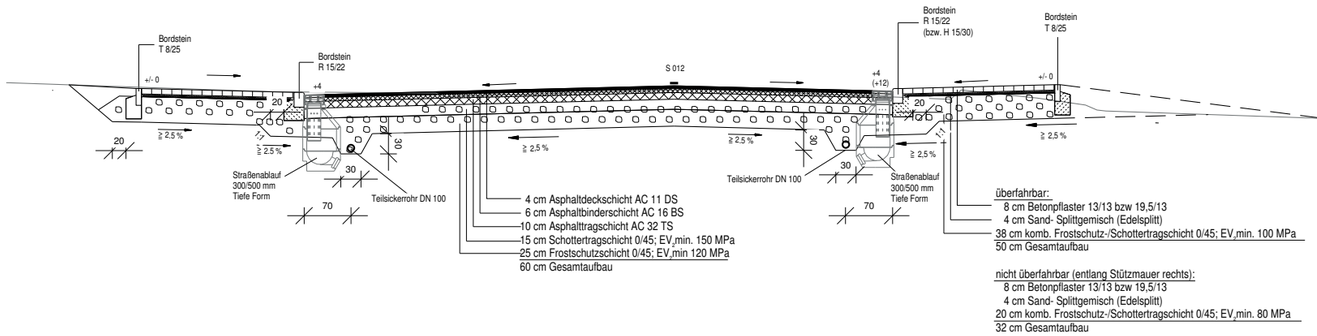

Vorabzug!

Index	Datum	Zeichen	Ersetzt Plan	Art der Änderung
E				
D				
C				
B				
A				

WALTER + PARTNER GbR
BERATENDE INGENIEURE VBI
Neckargartacher Straße 90 Tel.: 07131/48840-0
74080 Heilbronn Fax.: /48840-50
Email: WALTER.PARTNER@wup-hn.de
Homepage: www.walter-und-partner.de

97941 Tauberbischofsheim, Johannes-Kepler-Straße 1
74740 Adelsheim, Marktstraße 19
06682 Teuchern, Kleingärtnerstraße 10

Plannummer: DEPSL400-01

Projekt Nr.: 02-2252	Format(b/h): 765 mm * 297 mm		Datum / Name
Pfad: W:\02-Eberbach\...\	BA 4 Güterbahnhofstraße_Ost	Ausbauschn.: 001	bearbeitet: Feb. 2017 Rein
Planfolge: 1. PEPSA__0	4.		konstruiert: Feb. 2017 Jerke
2.	5.		geprüft: Feb. 2017 Spitznagel
3.	6.		

Stadt Eberbach
Sanierungsgebiet
Güterbahnhofstraße
BA 4, Güterbahnhofstraße - Ost
- Entwurfsplanung -

Anlage: 4

Ausbauquerschnitt

Maßstab: 1:50

Straßenbau

Aufgestellt:
Heilbronn, 17. Februar 2017

Peter Spitznagel

Für die Stadt Eberbach
Eberbach,