


STÄDTEBAULICHER VORENTWURF "GÜTERBAHNHOFSTRASSE-TEIL OST"

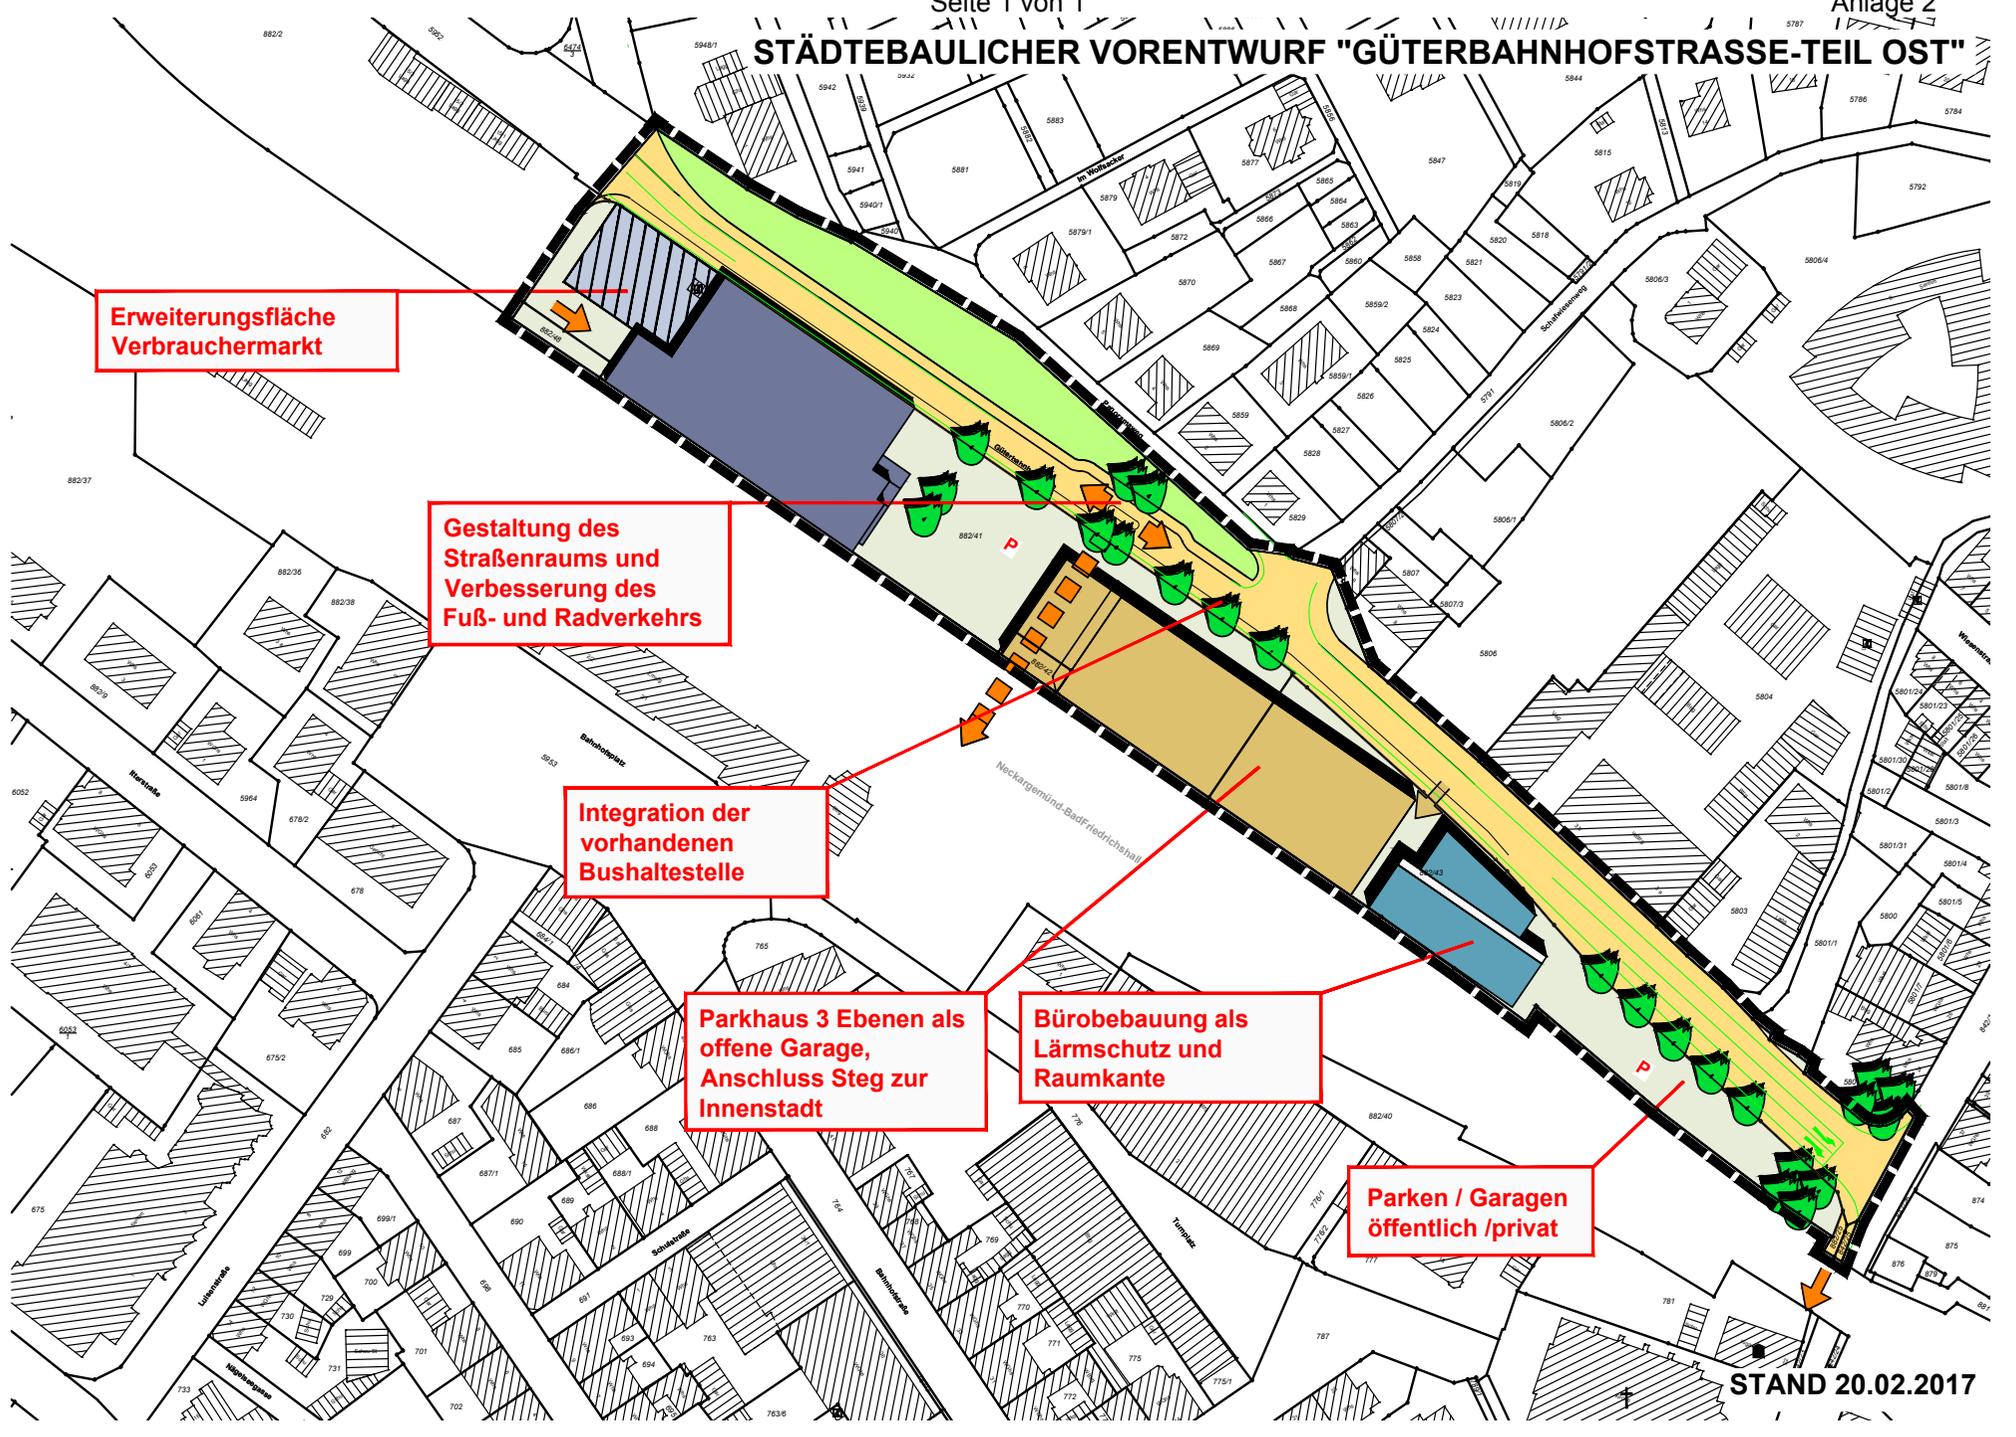

**Erweiterungsfläche
Verbrauchermarkt**

**Gestaltung des
Straßenraums und
Verbesserung des
Fuß- und Radverkehrs**

**Integration der
vorhandenen
Bushaltestelle**

**Parkhaus 3 Ebenen als
offene Garage,
Anschluss Steg zur
Innenstadt**

**Bürobebauung als
Lärmschutz und
Raumkante**

**Parken / Garagen
öffentlich /privat**