


Flurstück: 7900
Flur: 7900
Gemarkung: Eberbach

Gemeinde: Eberbach
Kreis: Rhein-Neckar-Kreis
Regierungsbezirk: Karlsruhe

5484683.66

5403197.38

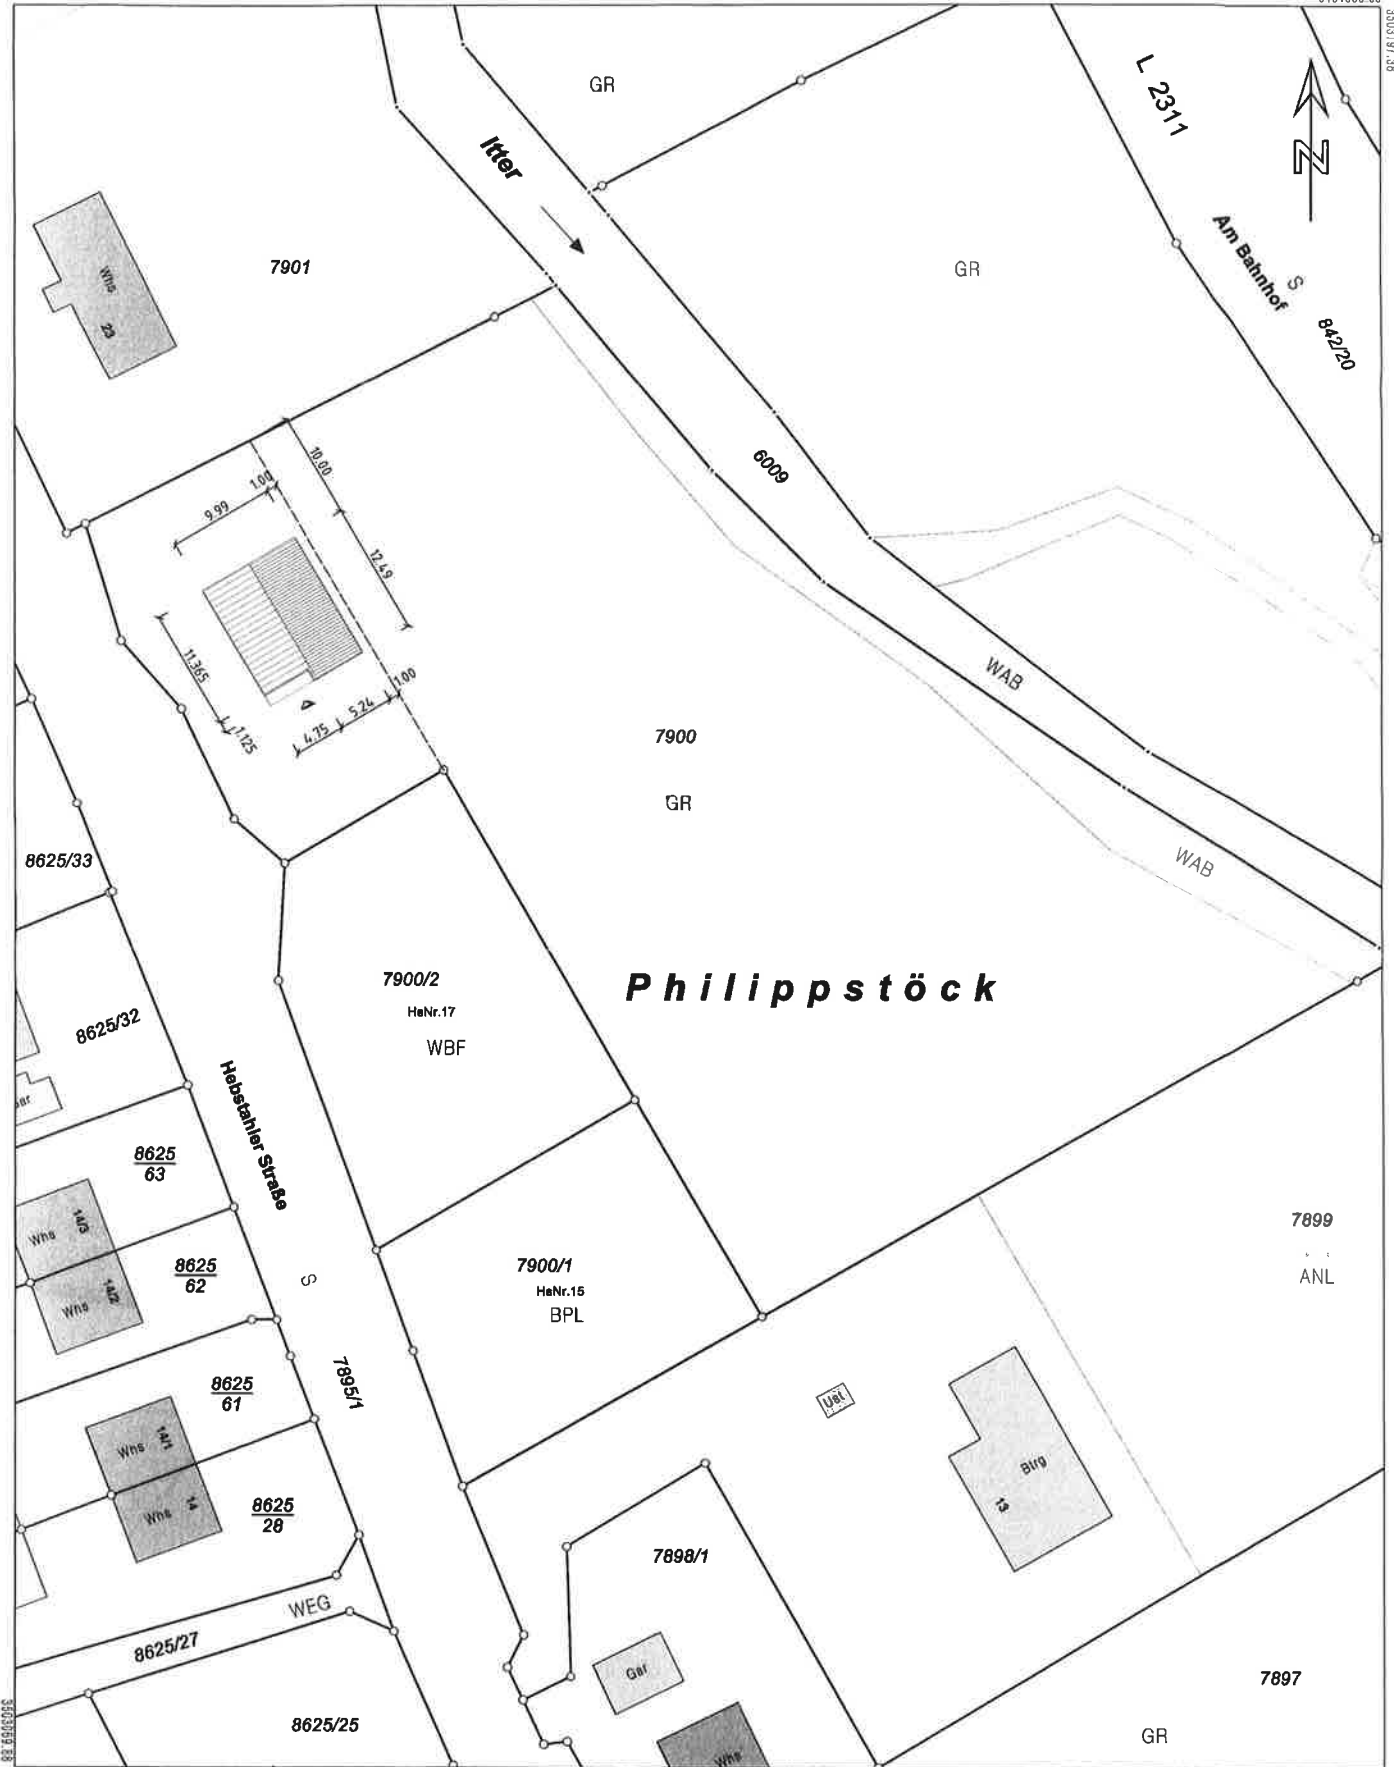


Philippstöck

5484418.66

Maßstab 1:500 0 6 10 15 Meter

Die Basisinformationen und Basisdaten des Liegenschaftskatasters unterliegen dem Anwendungsvorbehalt nach § 2 Abs. 3 und 4 des Vermessungsgesetzes vom 1. Juli 2004 (GBl. S. 486, 506), zuletzt geändert durch Gesetz vom 30. November 2010 (GBl. S. 989). Sie dürfen vom Empfänger nur für den Zweck verwendet werden, zu dem sie übermittelt worden sind. Eine Verwendung für andere Zwecke ist nur zulässig, wenn die Vermessungsbehörde eingewilligt hat.

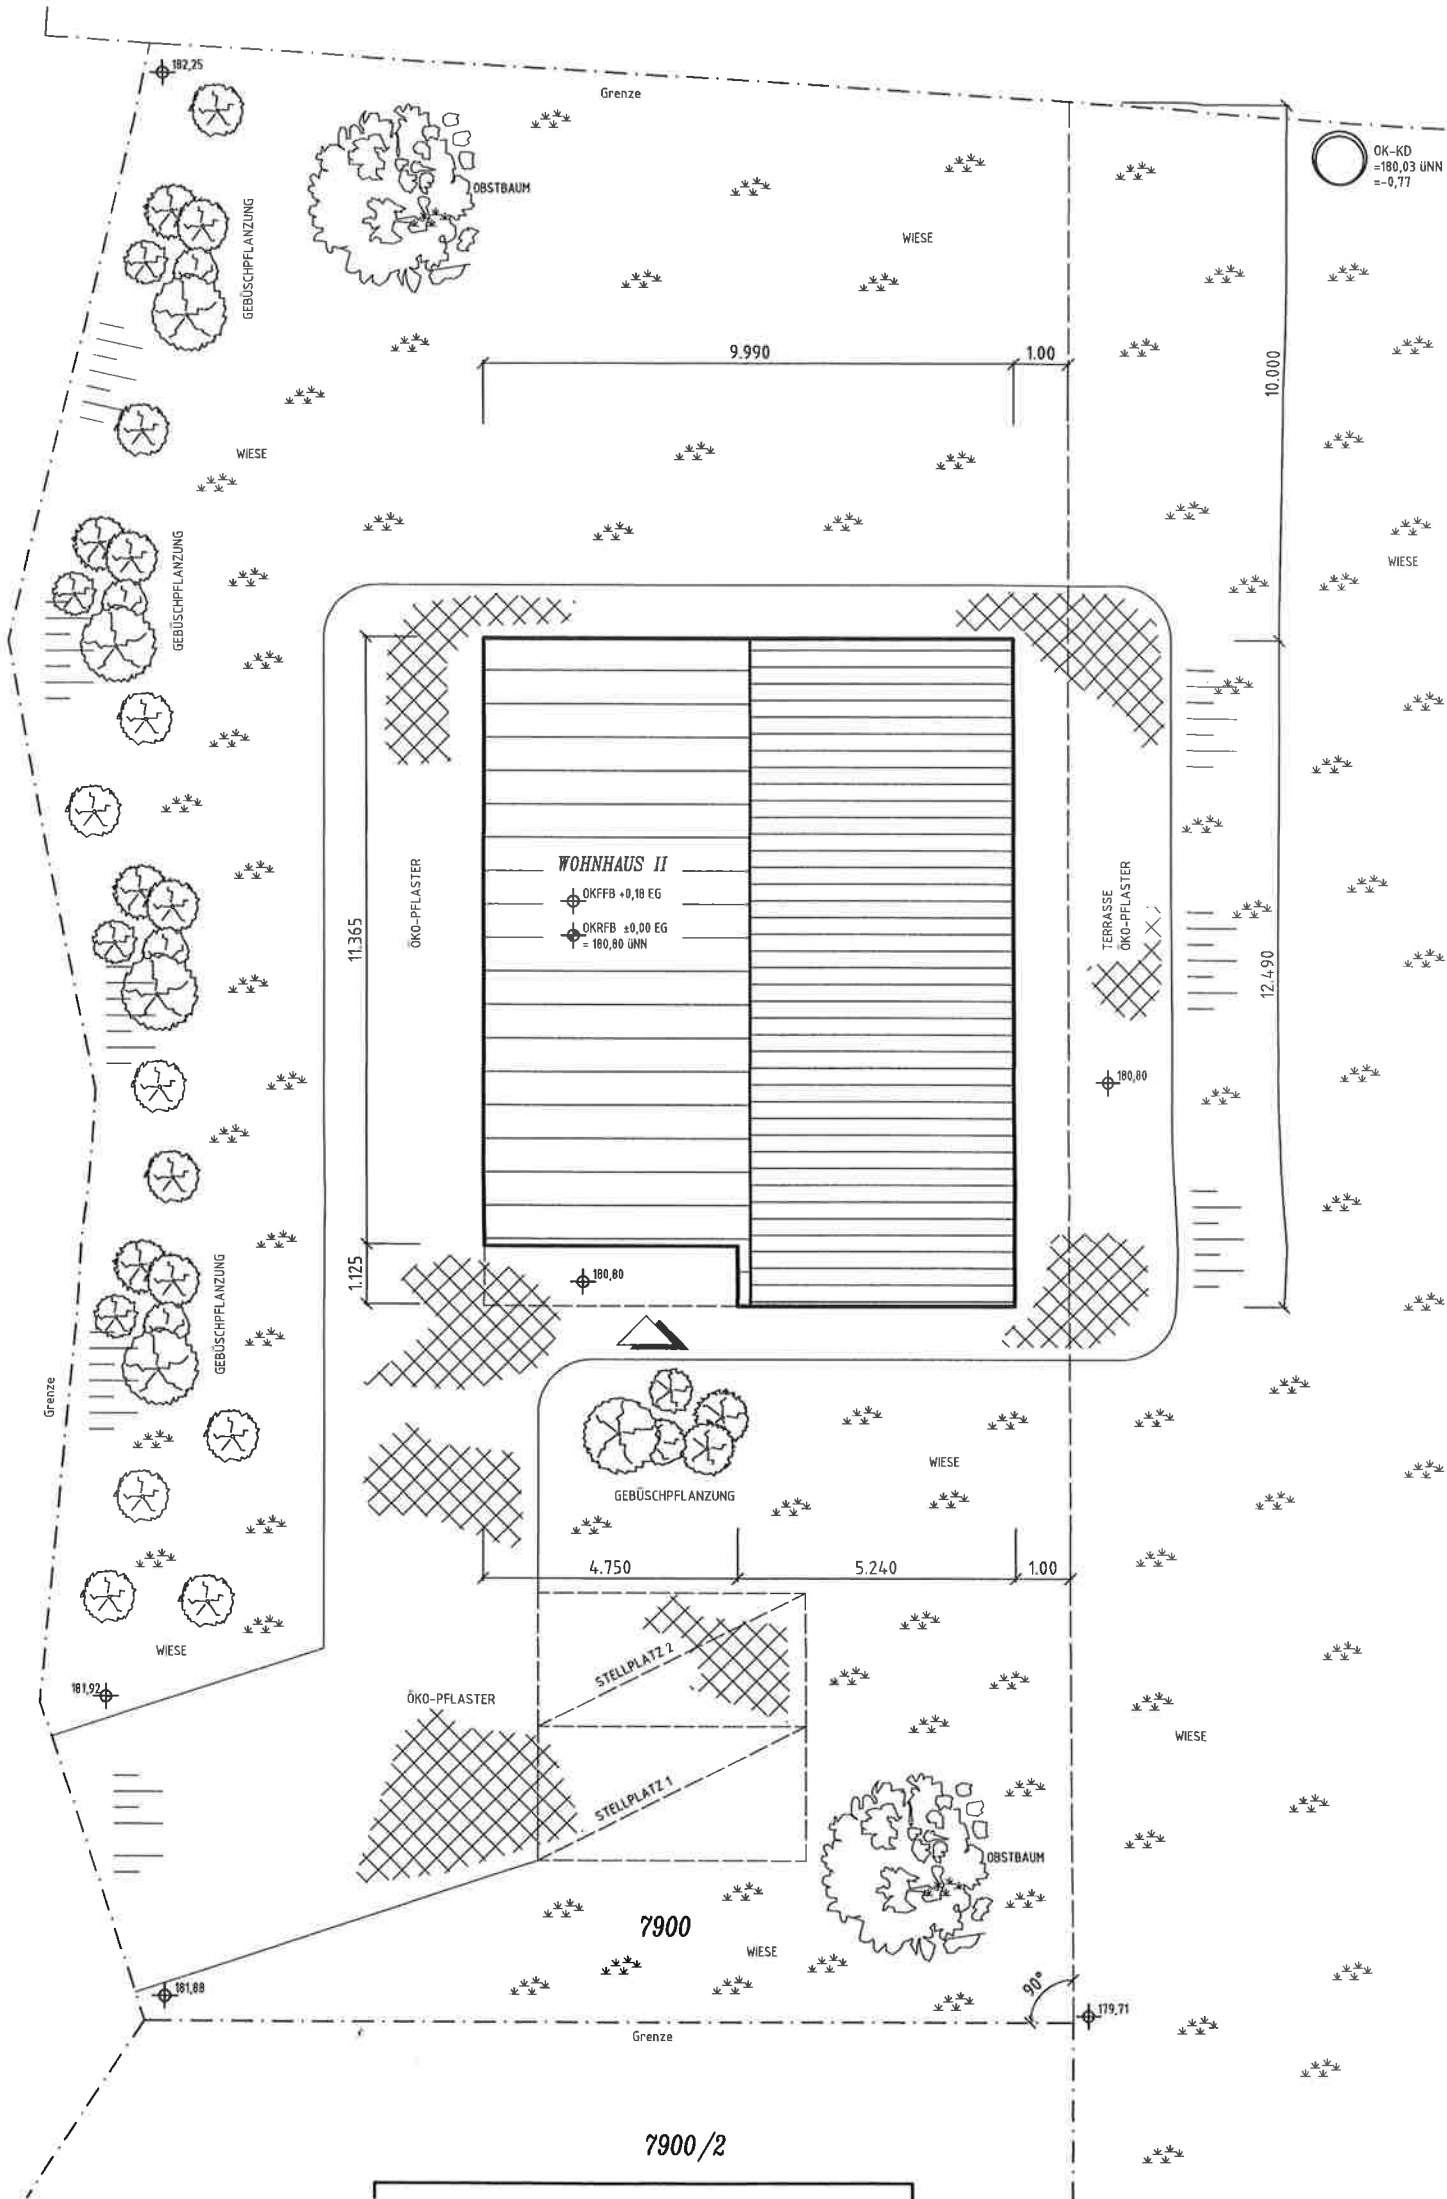

OK-KD
=180,03 UNN
=-0,77

WOHNHAUS II
 ⚬ OKFFB +0,18 EG
 ⚬ OKRFB +0,00 EG
 = 180,00 UNN

STELLPLATZ 2
 STELLPLATZ 1

7900

7900/2

182,25

Grenze

181,92

181,88

Grenze

OBSTBAUM

WIESE

9.990

1.00

10.000

WIESE

GEBÜSCHPFLANZUNG

GEBÜSCHPFLANZUNG

GEBÜSCHPFLANZUNG

GEBÜSCHPFLANZUNG

GEBÜSCHPFLANZUNG

GEBÜSCHPFLANZUNG

GEBÜSCHPFLANZUNG

GEBÜSCHPFLANZUNG

GEBÜSCHPFLANZUNG

WIESE

11.365

1.125

TERRASSE
ÖKO-PFLASTER

180,00

12.490

GEBÜSCHPFLANZUNG

WIESE

4.750

5.240

1.00

ÖKO-PFLASTER


OBSTBAUM

WIESE


90°

179,71

Grenze

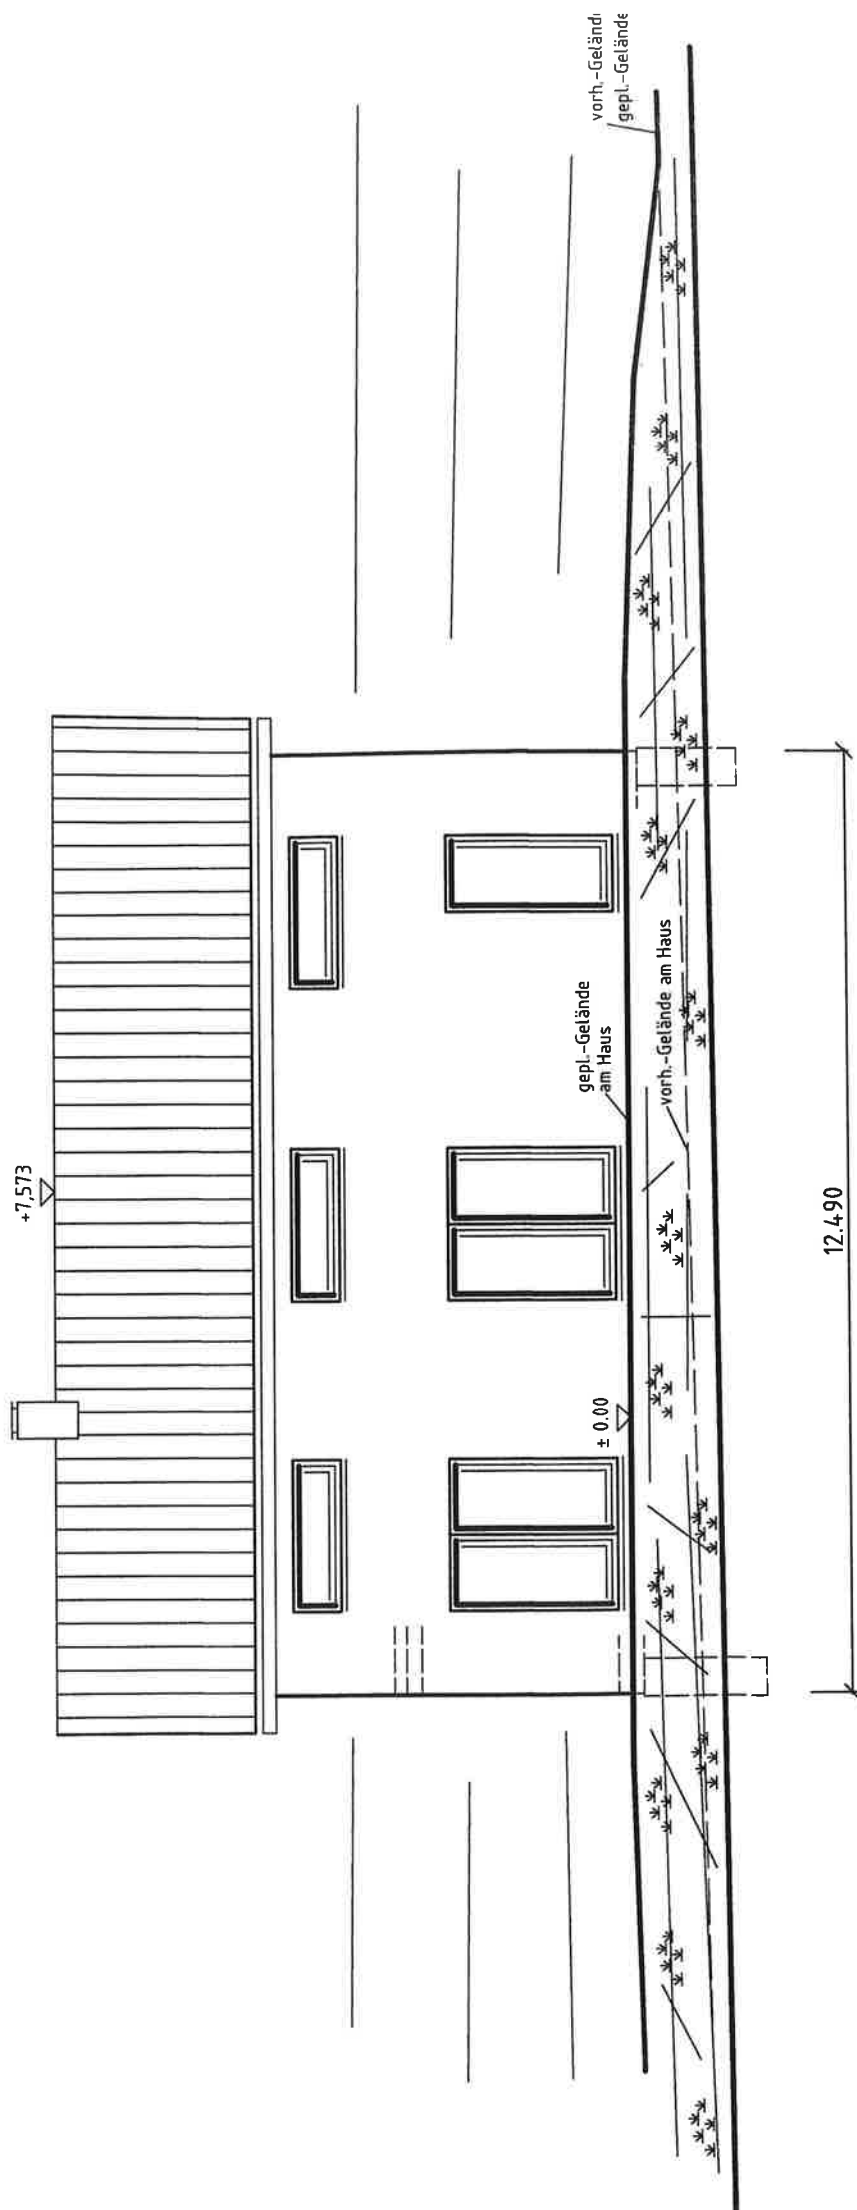

NORD-OST-ANSICHT

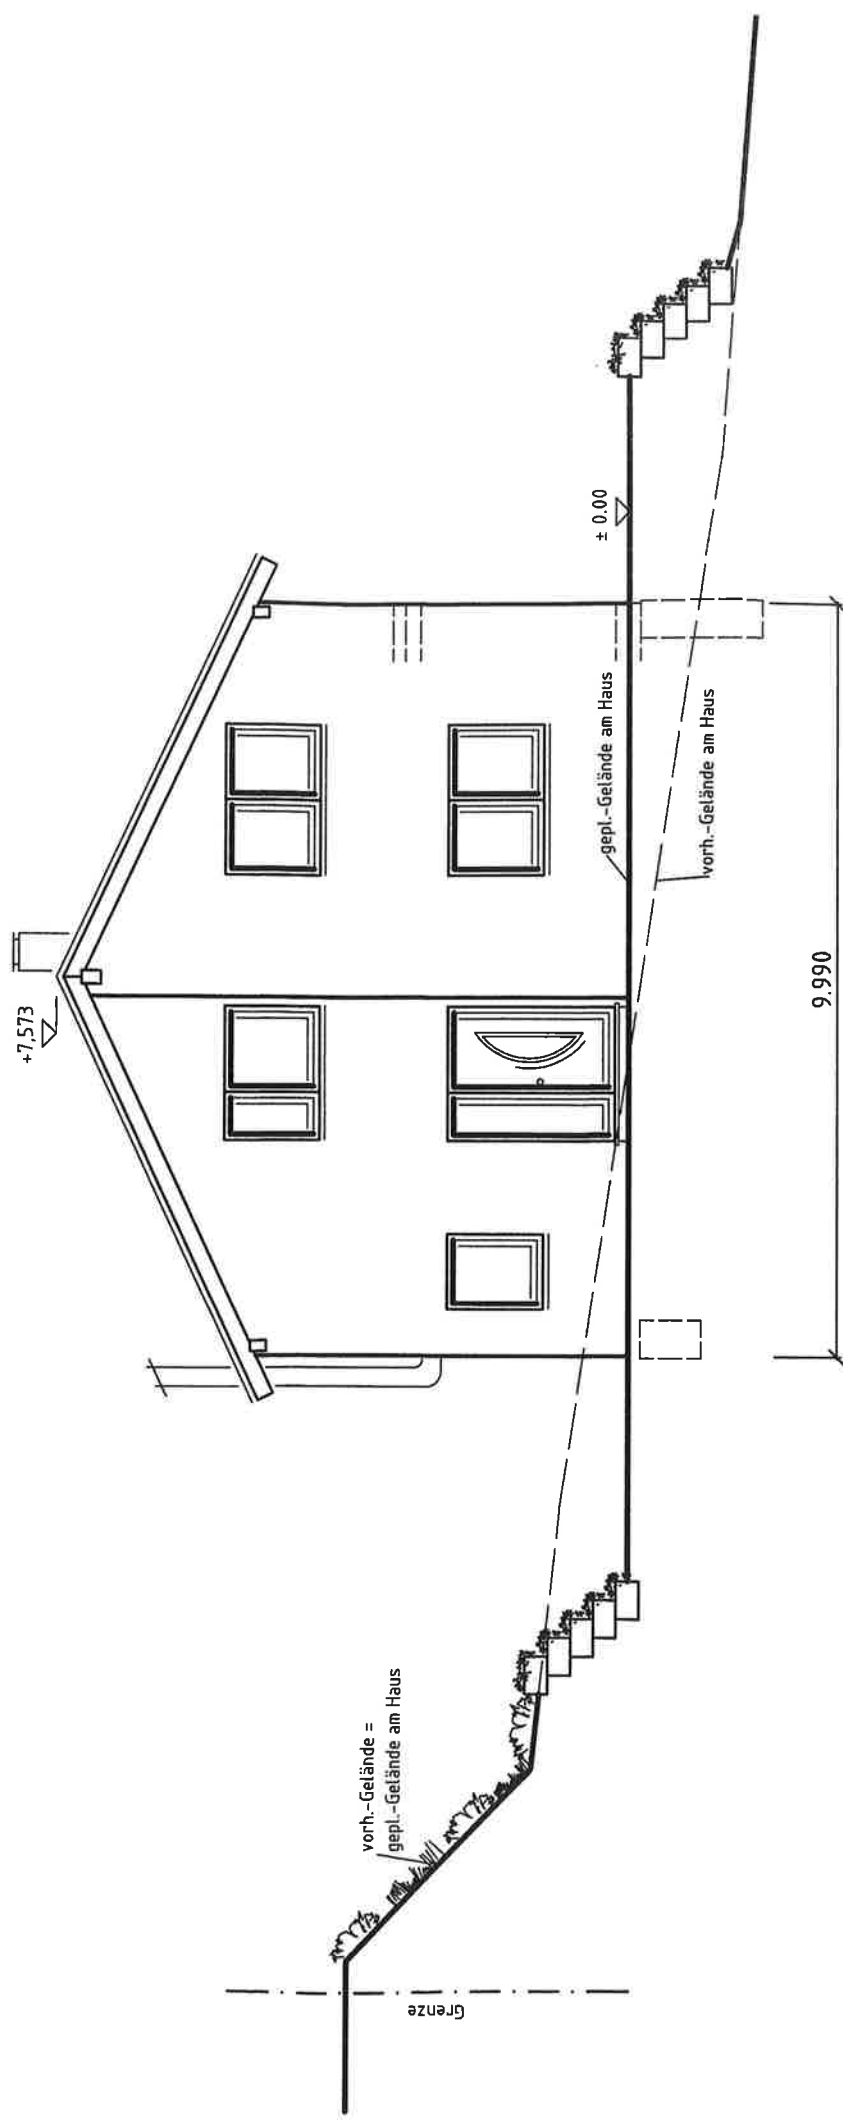

SÜD-OST-ANSICHT