


Abstandsflächenplan

Machttrag zur Baugenehm. v. 18.3.2011

NORD

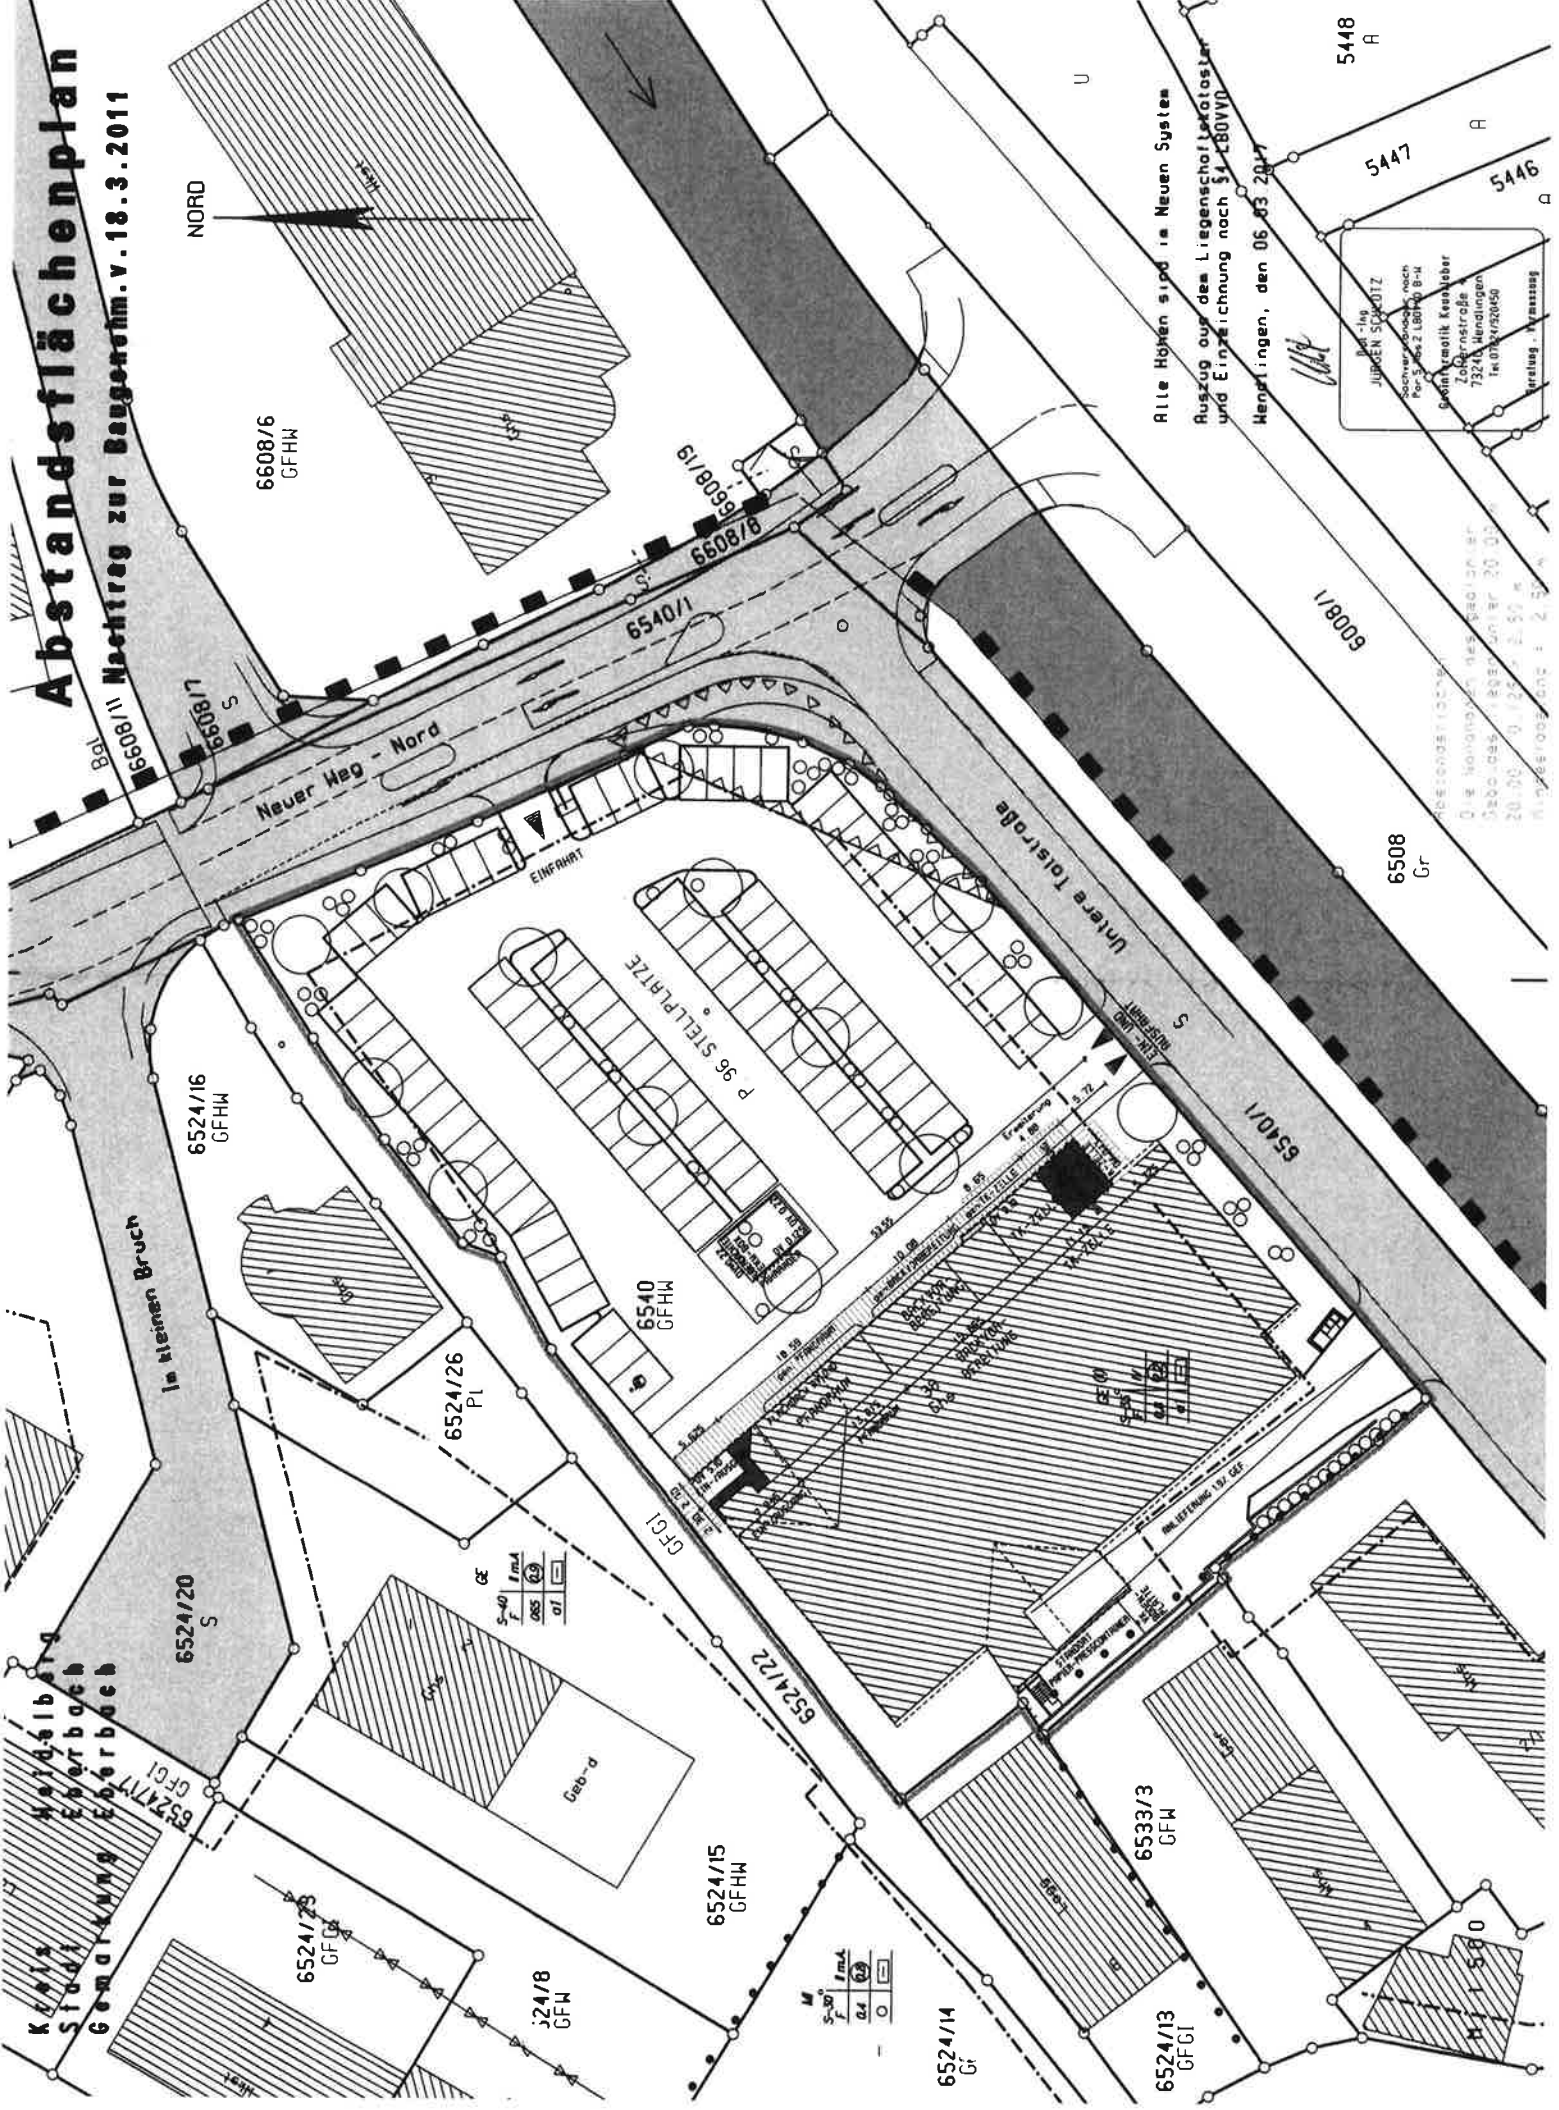

6608/6
GFHW

61/0099
6608/8

6540/1

6524/16
GFHW

6540
GFHW

6524/26
Pl

6524/20
S

6524/23
GFHW

6524/8
GFN

6524/15
GFHW

6524/14
Gr

6533/3
GFW

6524/13
GFCl

6508
Gr

608/1

5447

5446

5448
A

Alle Höhen sind im Neuen System
Ruszug aus dem Liegenschaftskataster
und Einzzeichnung nach §4-LBO/VVO
Mendlingen, den 06.03.2011

JURGEN SCHÖTZ
Plan-Ing.
Sachverständiger nach
Par. 3 Abs. 2 LBO/VVO § 4
Geodätisch-Kennzeichen
73244, Mendlingen
Tel. 07142/22806
Vertragl. V. 11/2009

M	1:400
F	0,4
0	0,9

GE	1:40
F	0,5
0	0,7

K...
St...
Gema...

Im kleinen Bruch

Neuer Weg - Nord

Untere Tolstraße

EINFAHR

P 96 STELLPLATZ

Untere Tolstraße

6540/1

6524/16

6524/26

6524/20

6524/23

6524/8

6524/15

6533/3

6524/14

6524/13

6508

608/1

5447

5446

5448

