Zeichenerklärung: Bestandsvermessung

Gebäudedetails:

- Lichtschacht
- Kellerfenster
- Eingang mit Treppe
- Zugang / Tor
- Überdachung / Carport etc.
- Grenze mit Grenzstein
- Flurstücksnummer
- Freistehende Mauer
- Stützmauer
- Zaun
- Mauer mit Zaun
- U-Steine
- Blocksatzmauer
- Baum
- Einzelgebüsch
- Gebüsch / Hecke
- Böschung
- Weg-/Fahrbahnrand
- Private Zu-/Ausfahrt
- Kanal-/Kontrollschacht
- Straßenablauf 500/300, 500/500
- Entwässerung Hofablauf, Muldenablauf
- Bordsteineinlauf
- Rohrdurchlass mit Nennweite, Material und Gefälle in Prozent
- Überflurhydrant
- Unterflurhydrant
- WV-Schieber-u. Kontrollschacht
- Wasserschieber
- Gasschieber
- ca. Lage der Wassenuhr
- Regenfallrohr
- Bildstock
- Straßenbeleuchtung
- Verkehrsschild
- Stahlgittermast
- Einzel-/A-Mast (Holz)
- Einzel- A-Mast (Stahl-/Beton)
- Fahnenmast
- Lichtsignalanlage
- Lichtsignalanlage mit Ausleger
- Schaltkasten
- Postschacht 55/75; 80/80
- Energieversorgungsschacht
- Fernsprechstelle (Telefonzelle)
- Lage- und Höhenbezugspunkte

Zeichenerklärung: Leitungen - Bestand

Kanalisation Mischwasser: Erhebungsstand: 04/2017

- KSXXXXXX Schachtnummer
- D Schachtdeckelhöhe
- S Schachtsohlhöhe
- RS Einlauf- bzw. Auslaufhöhe
- Haltungsnr. DN XXX Material -Länge- Gefälle — Kanalhaltung mit Haltungsnummer, Nennweite, Material, Länge, Gefälle in Prozent

Kanalisation Schmutzwasser: Erhebungsstand: 04/2017

- KSXXXXXX Schachtnummer
- D Schachtdeckelhöhe
- S Schachtsohlhöhe
- RS Einlauf- bzw. Auslaufhöhe
- Haltungsnr. DN XXX Material -Länge- Gefälle — Kanalhaltung mit Haltungsnummer, Nennweite, Material, Länge, Gefälle in Prozent

Kanalisation Regenwasser: Erhebungsstand: 04/2017

- KSXXXXXX Schachtnummer
- D Schachtdeckelhöhe
- S Schachtsohlhöhe
- RS Einlauf- bzw. Auslaufhöhe
- Haltungsnr. DN XXX Material -Länge- Gefälle — Kanalhaltung mit Haltungsnummer, Nennweite, Material, Länge, Gefälle in Prozent

Kanalisation Abzweig: Erhebungsstand: 04/2017

- Abzweig links: schadhaft / Abzweig rechts: schadhaft
- Abzweig links: nicht schadhaft / Abzweig rechts: nicht schadhaft
- Abzweig links: schadhaft / Abzweig rechts: nicht schadhaft
- Abzweig Scheitel: schadhaft
- Abzweig Scheitel: nicht schadhaft

Wasserversorgung der Stadtwerke Eberbach: Erhebungsstand: 02/2017

- Versorgungsleitung
- Anschlussleitung
- Anschlussleitung im Schutzrohr

Gasversorgung der Stadtwerke Eberbach: Erhebungsstand: 02/2017

- Versorgungsleitung
- Versorgungsleitung im Schutzrohr
- Anschlussleitung
- Anschlussleitung im Schutzrohr

Kommunikationsleitung der Unitymedia: Erhebungsstand: 03/2017

- Erdkabel TV
- Erdkabel TV im Schutzrohr

Kommunikationsleitung der Telekom: Erhebungsstand: 02/2017

- Erdkabel
- Erdkabel im Schutzrohr

Stromversorgungsleitung der Stadtwerke Eberbach: Erhebungsstand: 02/2017

- Freileitung
- 20-KV-Kabel
- Erdkabel
- Kabel im Schutzrohr

Leitung Straßenbeleuchtung: Erhebungsstand: 02/2017

- Erdkabel
- Erdkabel im Schutzrohr

Zeichenerklärung: Ver- und Entsorgung

Mischwasserkanal

- Schacht mit Einstiegsöffnung
- KSXXXXXX Schachtnummer
- eXXXX Schachtinnendurchmesser [mm]
- SD= Schachtdeckelhöhe
- SS= Schachtsohlhöhe
- SE= Schachteinlaufhöhe
- SA= Schachtauslaufhöhe
- SZ= Schachtzulaufhöhe
- T= Schachttiefe
- Haltungsnr. DN XXX Material -Länge- Gefälle — Kanalhaltung mit Haltungsnummer, Nennweite, Material, Länge, Gefälle in Prozent
- Hausanschlussleitung, Nennweite, Material, Länge, Gefälle in Prozent
- SIR HA=XXX.XX Rohrsohlhöhe Hausanschluss
- T=ca.X.XX Tiefenangabe [m] ab XXX
- DN XXX Material Anschlussleitung Straßenentwässerung Nennweite, Material
- Endlage HA-Kanal ca. 1 m im Grundstück
- Rohrverbindung alt/neu mit Rohrkupplung

Schmutzwasserkanal

- Schacht mit Einstiegsöffnung
- KSXXXXXX Schachtnummer
- eXXXX Schachtinnendurchmesser [mm]
- SD= Schachtdeckelhöhe
- SS= Schachtsohlhöhe
- SE= Schachteinlaufhöhe
- SA= Schachtauslaufhöhe
- SZ= Schachtzulaufhöhe
- T= Schachttiefe
- Haltungsnr. DN XXX Material -Länge- Gefälle — Kanalhaltung mit Haltungsnummer, Nennweite, Material, Länge, Gefälle in Prozent
- Hausanschlussleitung, Nennweite, Material, Länge, Gefälle in Prozent
- SIR HA=XXX.XX Rohrsohlhöhe Hausanschluss
- T=ca.X.XX Tiefenangabe [m] ab XXX
- DN XXX Material Anschlussleitung Straßenentwässerung Nennweite, Material
- Endlage HA-Kanal ca. 1 m im Grundstück
- Rohrverbindung alt/neu mit Rohrkupplung

Regenwasserkanal

- Schacht mit Einstiegsöffnung
- KRXXXXXX Schachtnummer
- eXXXX Schachtinnendurchmesser [mm]
- SD= Schachtdeckelhöhe
- SS= Schachtsohlhöhe
- SE= Schachteinlaufhöhe
- SA= Schachtauslaufhöhe
- SZ= Schachtzulaufhöhe
- T= Schachttiefe
- Haltungsnr. DN XXX Material -Länge- Gefälle — Kanalhaltung mit Haltungsnummer, Nennweite, Material, Länge, Gefälle in Prozent
- Hausanschlussleitung, Nennweite, Material, Länge, Gefälle in Prozent
- SIR HA=XXX.XX Rohrsohlhöhe Hausanschluss
- T=ca.X.XX Tiefenangabe [m] ab XXX
- DN XXX Material Anschlussleitung Straßenentwässerung Nennweite, Material
- Endlage HA-Kanal ca. 1 m im Grundstück
- Rohrverbindung alt/neu mit Rohrkupplung

- Graben mit rauher Sohlbefestigung
- Betonmuldenrinne, B= 50 cm
- Entwässerungsrinne
- Straßenablauf 300/500 Hohe Form, Pultabd.
- Straßenablauf 300/500 Niedere Form, Pultabd.
- Straßenablauf 300/500 Hohe Form, Muldenabd.
- Teilsickerrohr DN XXX (Anschl. nach Angabe des AG an SA Hohe Form)
- Kofferleuchte LPH (Lichtpunkthöhe) = X,XX m Leuchte Nr.X X Anschluss/Anschlüsse

Bebauungsplan

- XXXXX Neue Grenzen / Flurst.-Nr.
- Baugrenze
- LR Leitungsrecht siehe Planeintrag
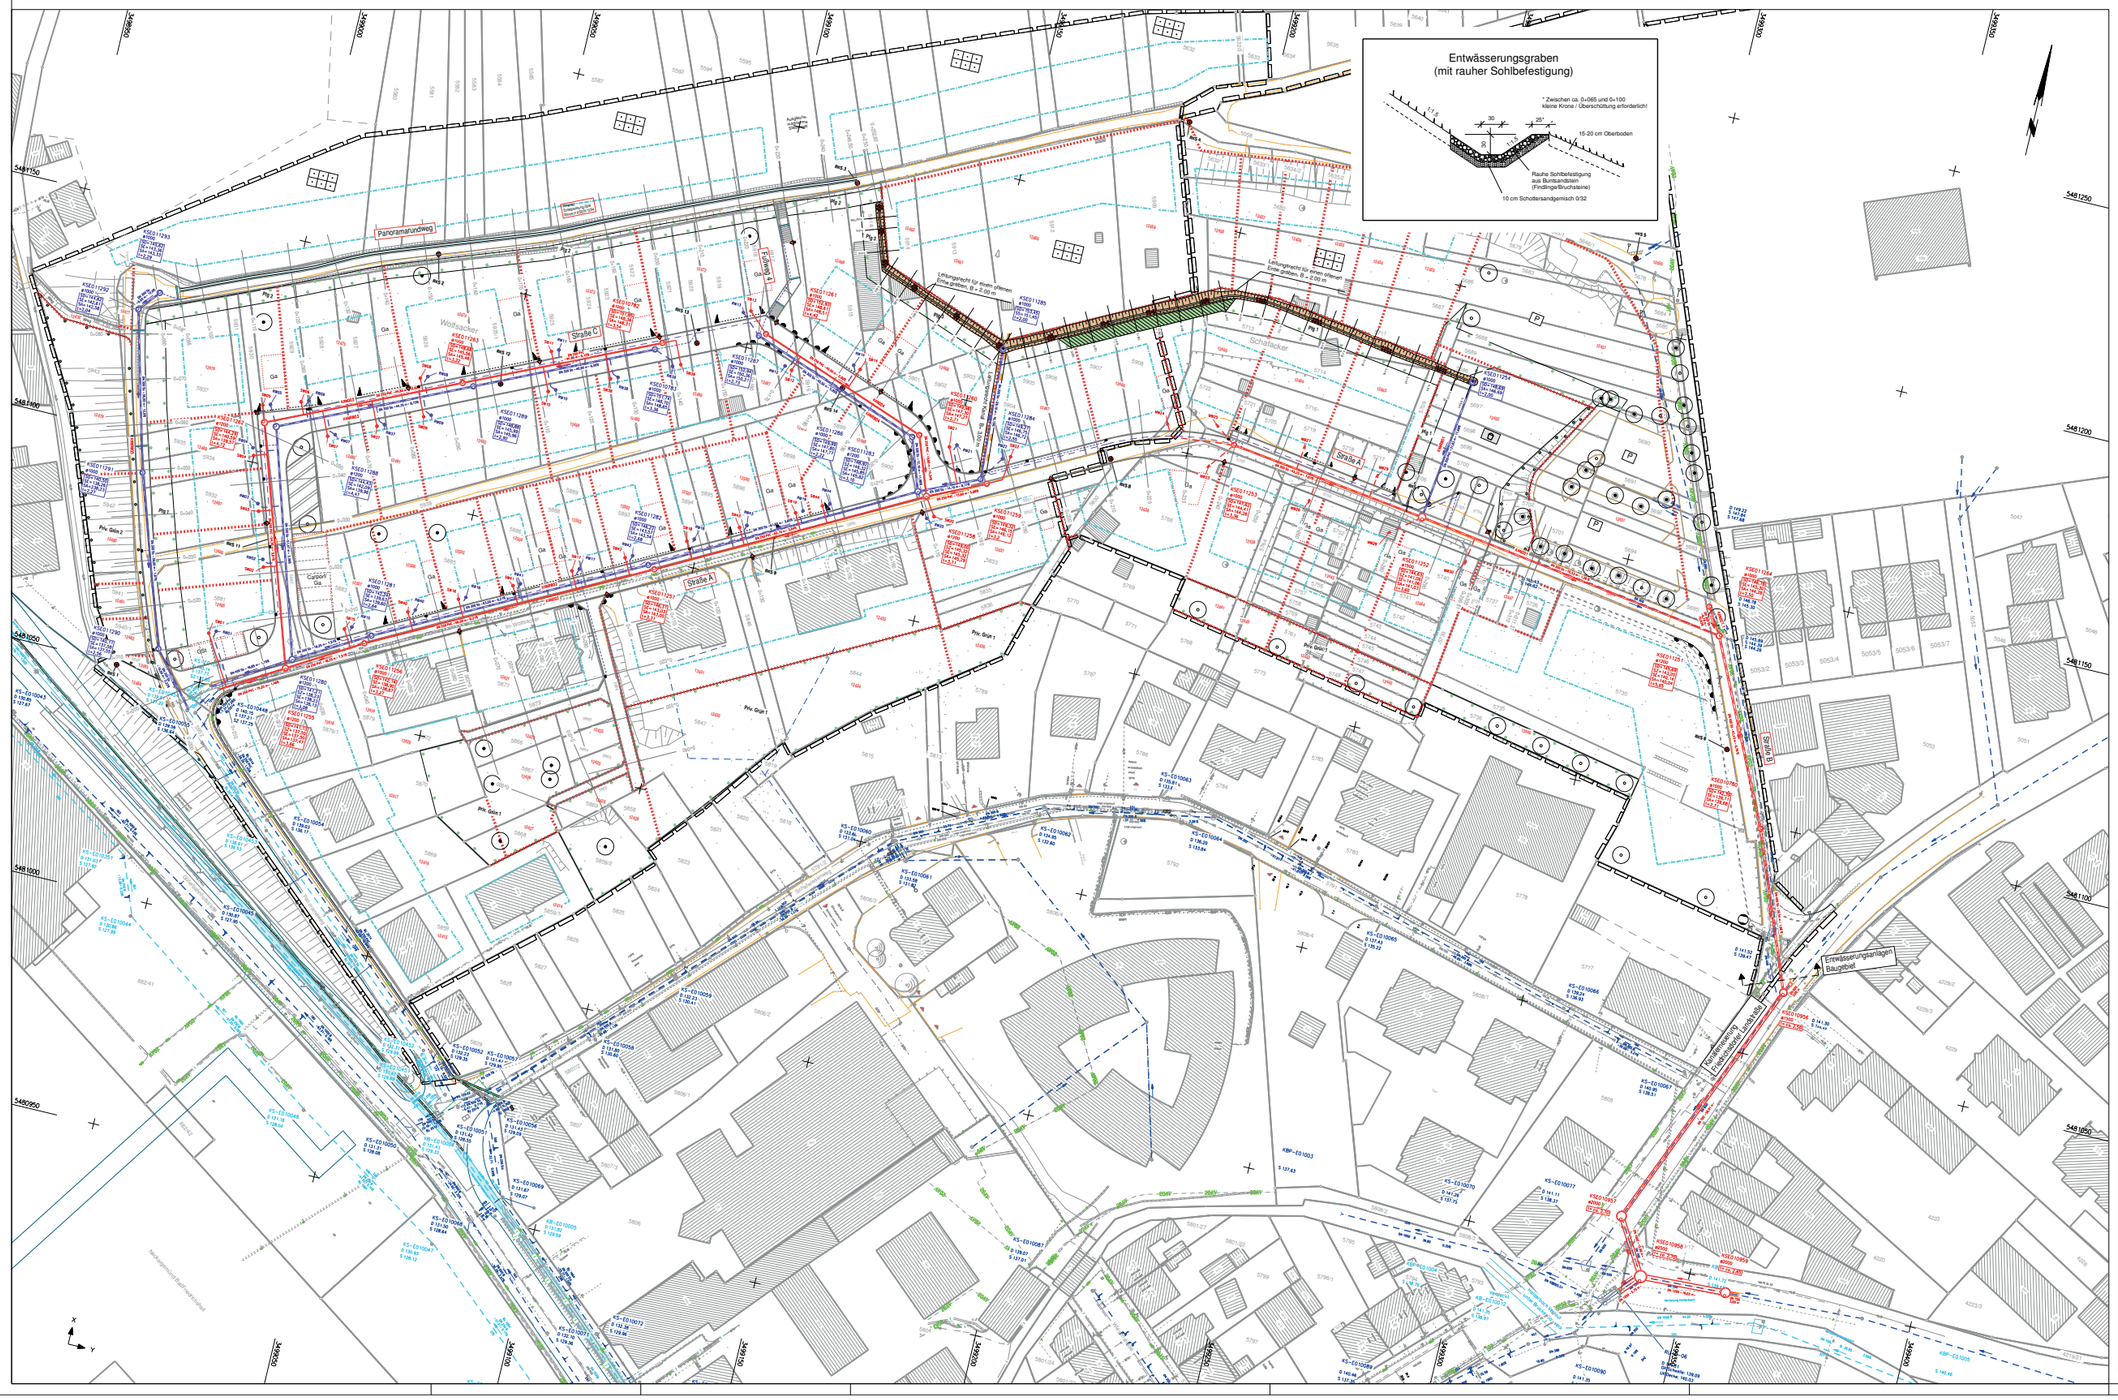
- Abgrenzung der unterschiedlichen Festsetzungen
- Pflanzbindung (privat)
- Pflanzgebot (privat)
- Pflanzgebot (öffentlich)
- Pflanzbindung flächig
- Pflanzgebot flächig, PFG 1-3
- Gasübergabestation
- Fläche für Energieversorgung
- Geltungsbereich
- Zufahrtsbereiche
- Verbot der Zufahrt