

Landkreis: Rhein-Neckar-Kreis

Gemeinde: Eberbach

Gemarkung: Eberbach

Flurstücks Nr: 882/2


Strasse: Güterbahnhofstrasse 15/7

LAGEPLAN

M 1/500

zeichnerische Teil zur Nutzungsänderung
Genehmigungsverfahren (§2 LBOVVO)

Stadt Eberbach
Leopoldsplatz 1, 69412 Eberbach

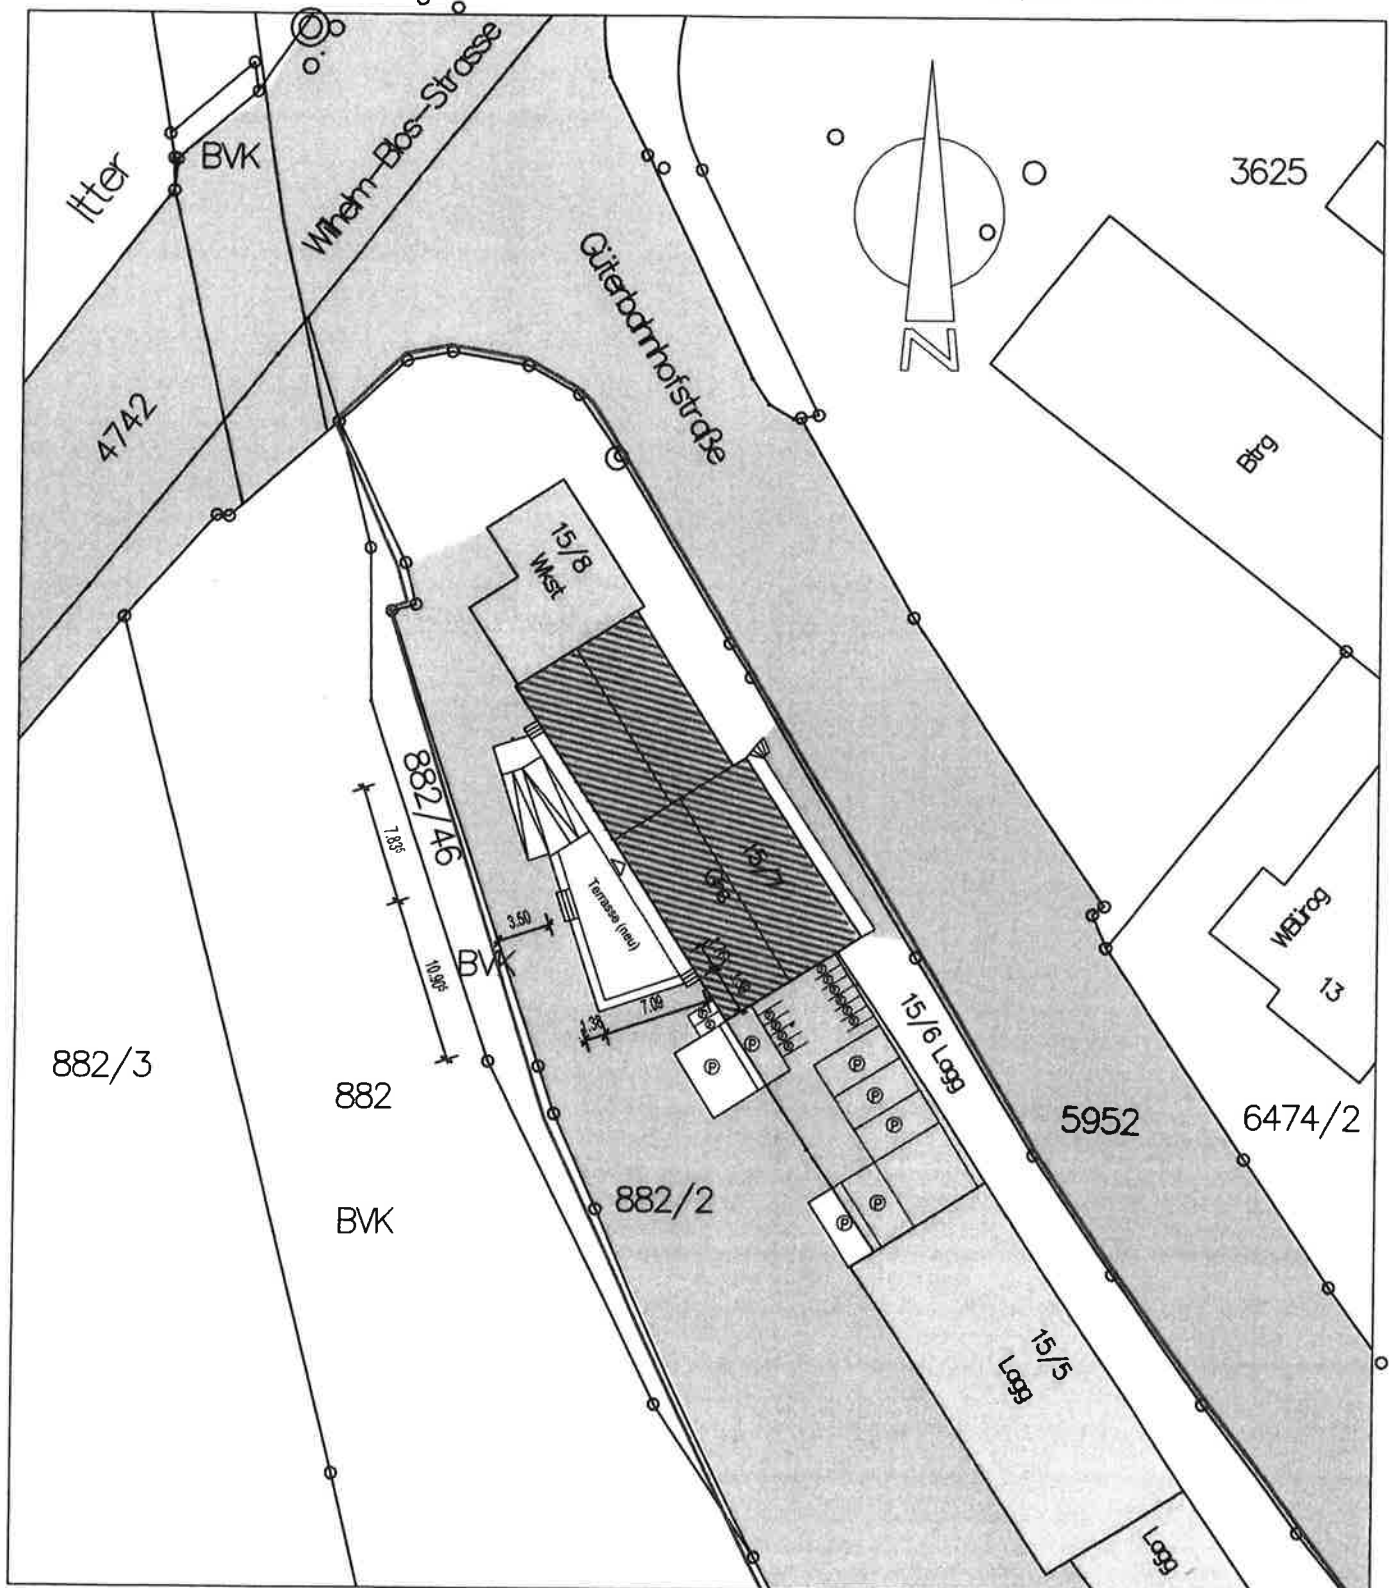



Die Übereinstimmung mit dem Liegenschaftskataster
wird bestätigt.
Für die Vollständigkeit und Richtigkeit der Darstellung
unterirdischer Bauwerk und Leitungen wird kein Gewähr
übernommen.

Aufgestellt: Mosbach, 15.03.2017


Arno Seeber
Dipl.-Ing. Architekt
Regierungsbaumeister

Kirchplatz 4/1, 74621 Mosbach
Tel.: 06261/674374
architekt.seeber@t-online.de

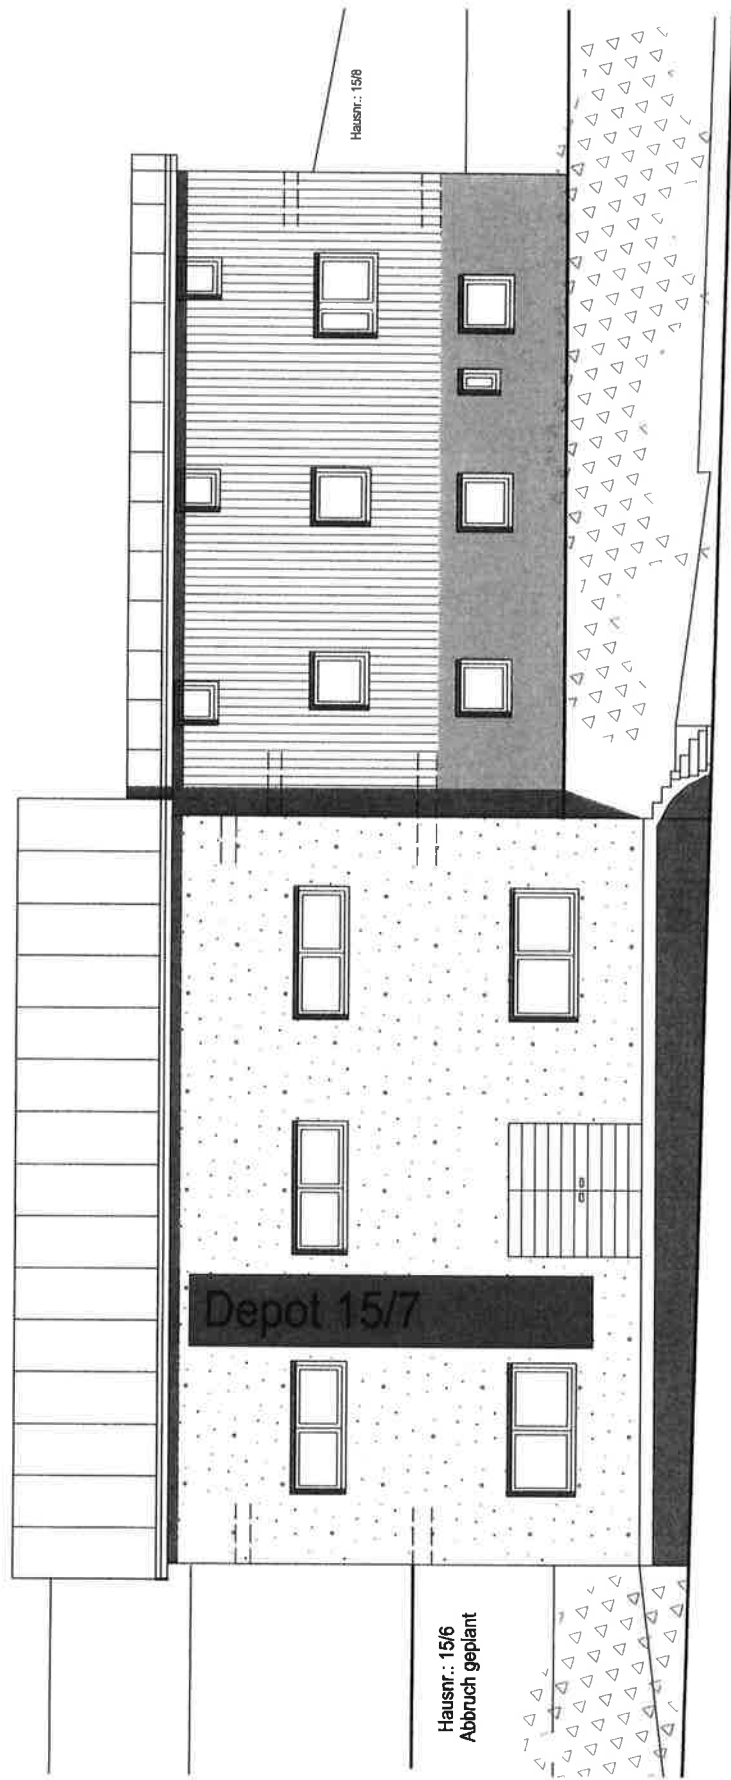


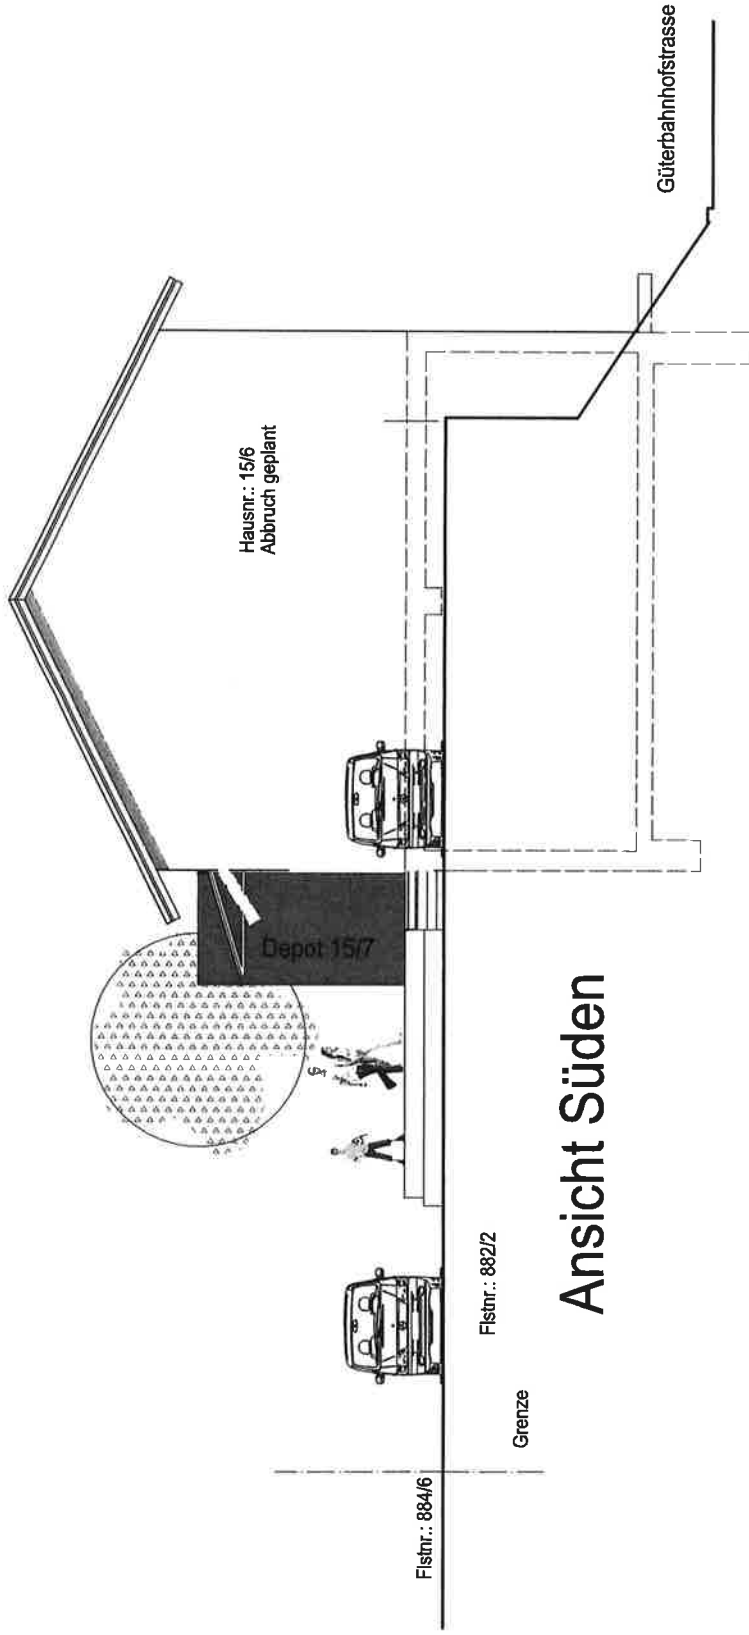

Ansicht Süden

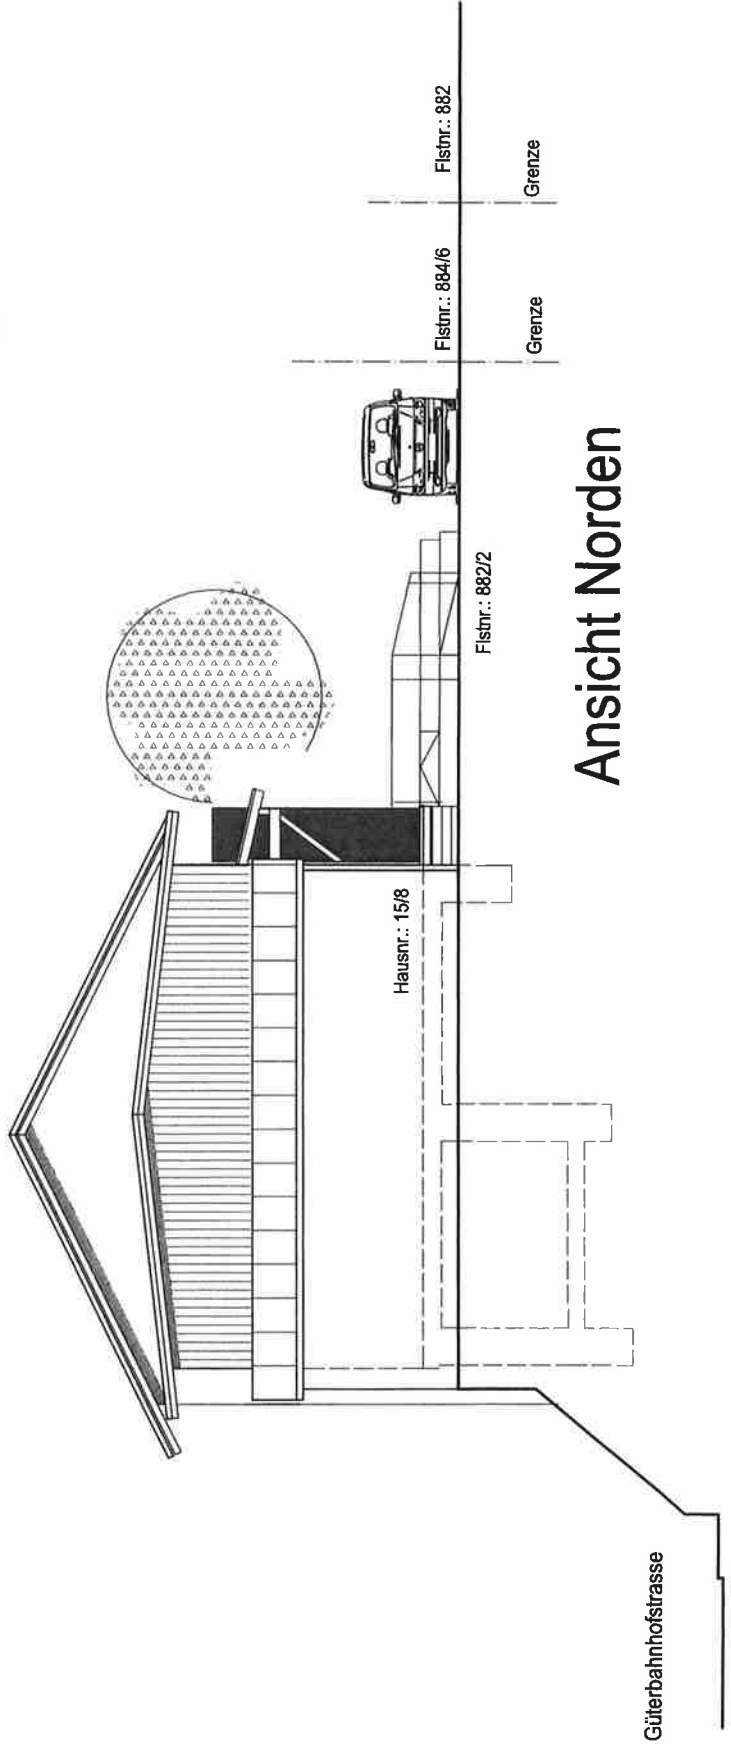

Ansicht Norden

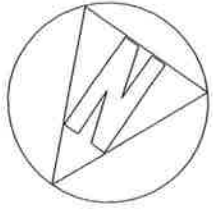


A

Güterbahnhofstraße

Flurstnr.: 5952

B

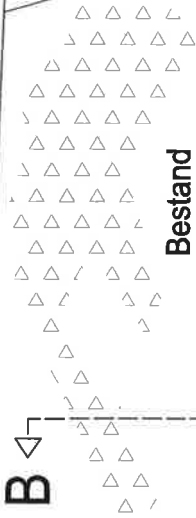

OKFFB
-5.30

Laderampe

Bestand



Abstell
F:10.20m²

WC
F:2.33m²

OKFFB
-2.64

Keller
F:25.28m²

nicht unterkellert

Lagerkeller
F:127.16m²

Bestand

OKFFB
-4.31

Hausnr.:
15/8


Hausnr.:
15/6

Untergeschoss

Flurstnr.: 882/2

B

A

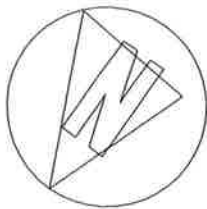


Hausnr.: Gebäudeabriss
15/6 geplant

Ⓕ

A

B

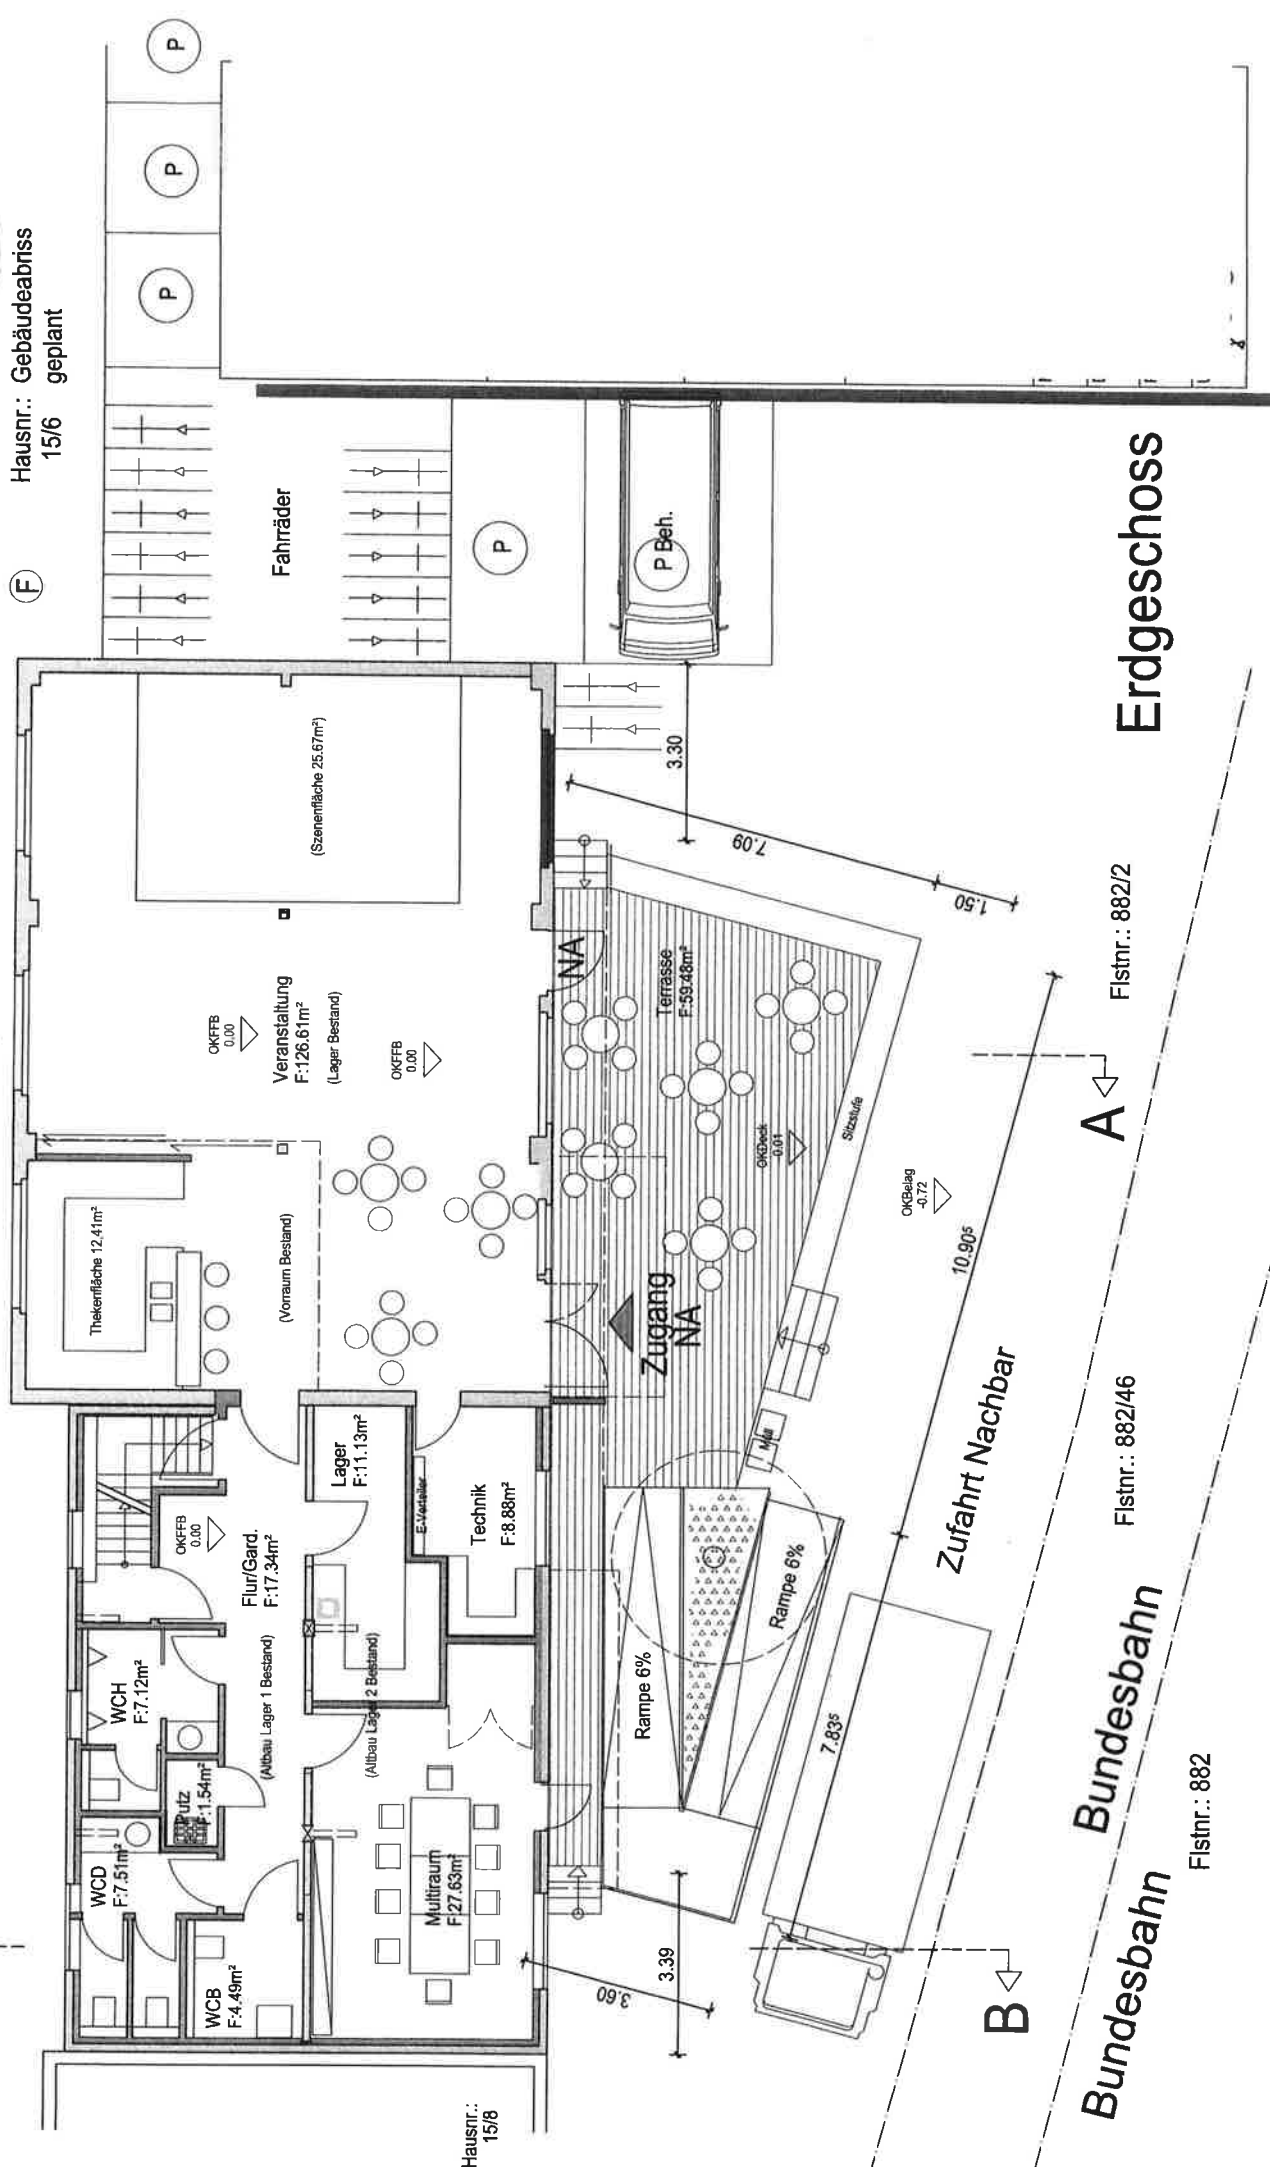

Hausnr.:
15/6



Erdgeschoss

Fistnr.: 882/2

Fistnr.: 882/46

Bundesbahn


Fistnr.: 882

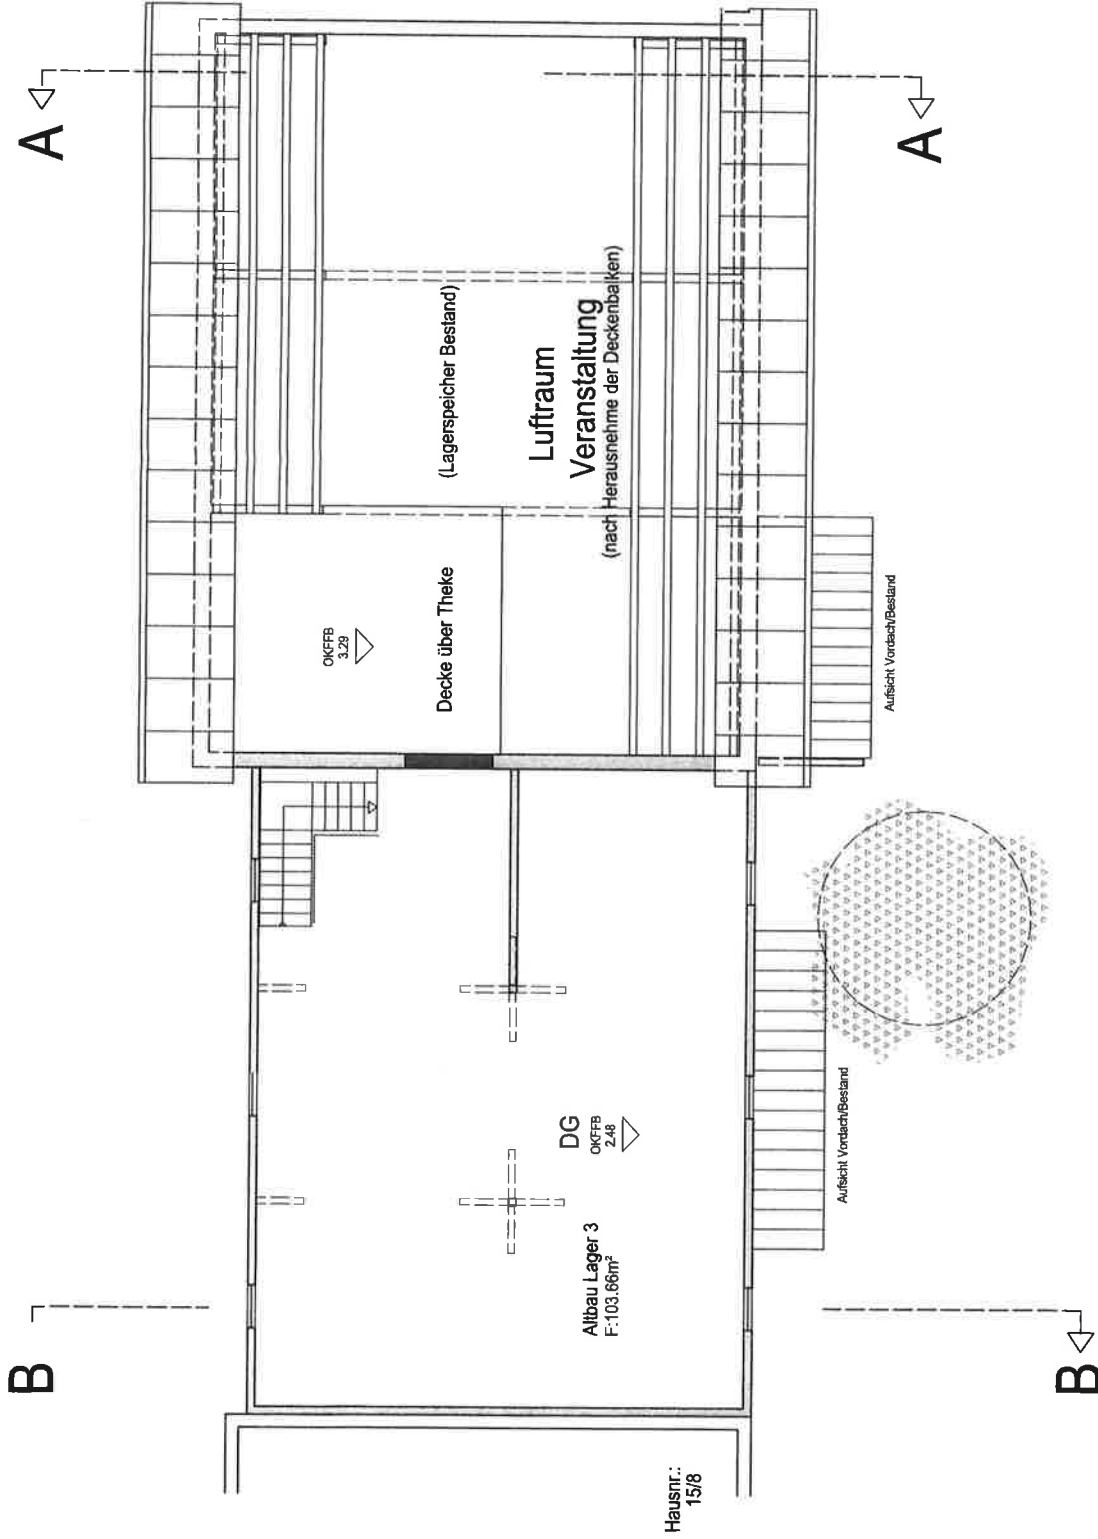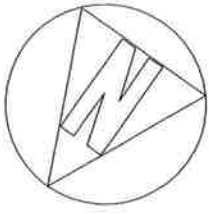


Hausnr.: Gebäudeabriss
15/6 geplant

Hausnr.:
15/8

Dachgeschoss

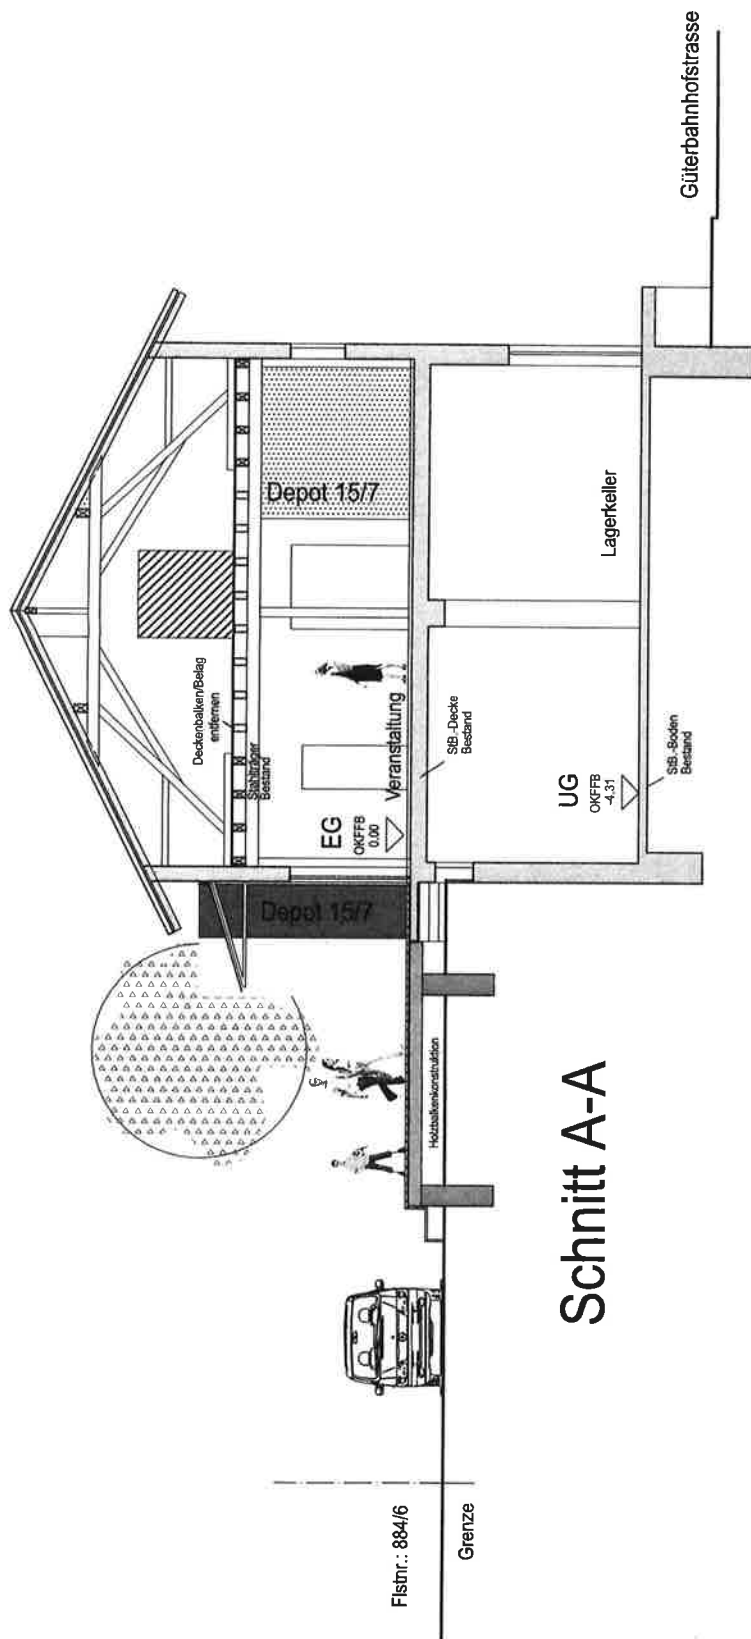

Schnitt A-A

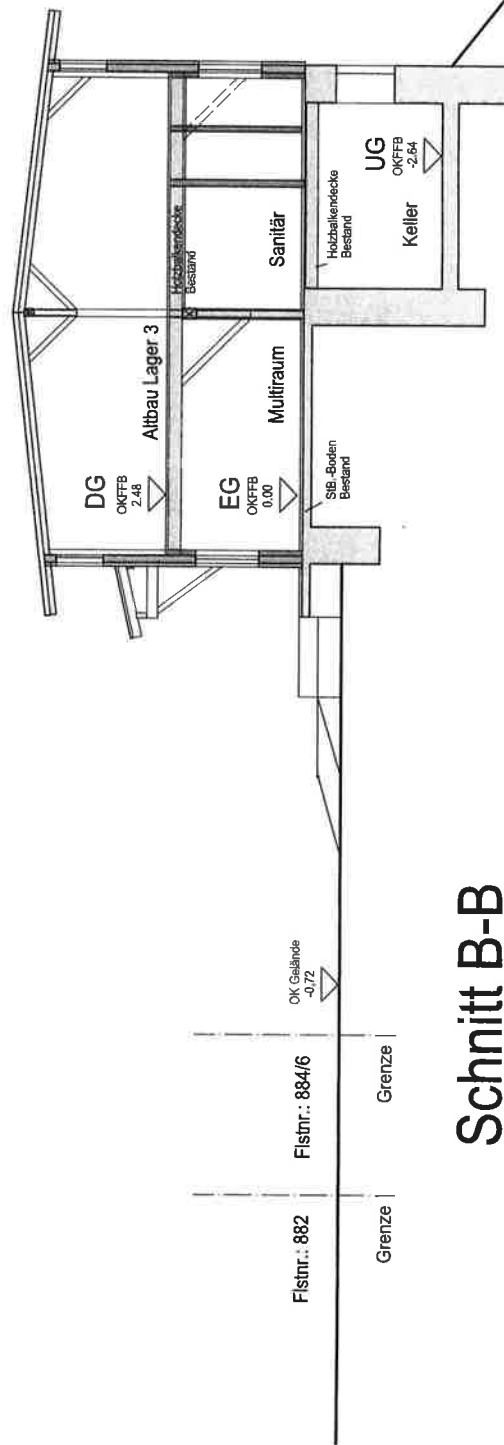

Schnitt B-B