


Flurstück: 5383
Flur: --
Gemarkung: Eberbach

Gemeinde: Eberbach
Kreis: Rhein-Neckar-Kreis
Regierungsbezirk: Karlsruhe

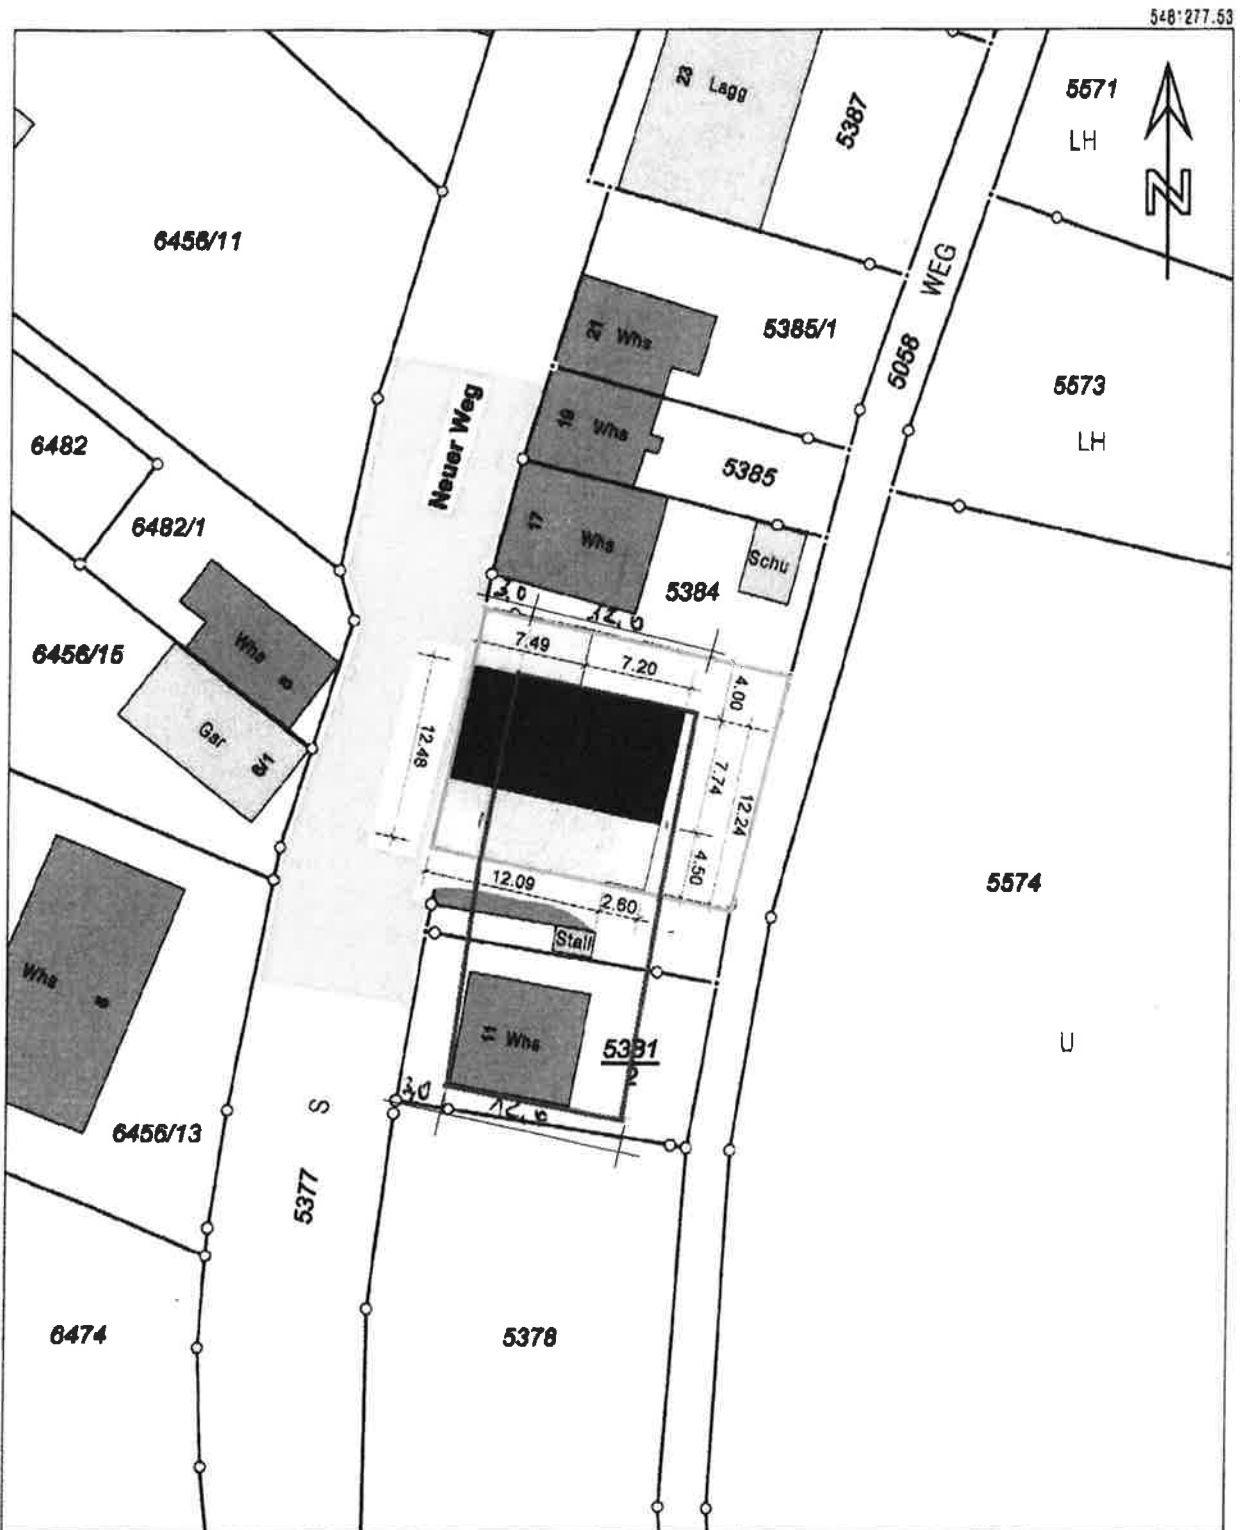

5481172.03

Maßstab 1:500




Meter

Die Basisinformationen und Basisdaten des Liegenschaftskatasters unterliegen dem Verwendungs-
vorbehalt nach § 2 Abs. 3 und 4 des Vermessungsgesetzes vom 1. Juli 2004 (BGBl. S. 488, 509),
zuletzt geändert durch Gesetz vom 30. November 2010 (BGBl. S. 969). Sie dürfen vom Empfänger
nur für den Zweck verwendet werden, zu dem sie übermittelt worden sind. Eine Verwendung für
andere Zwecke ist nur zulässig, wenn die Vermessungsbehörde eingewilligt hat.

Lageplan BVA
24.03.2017 /lt

Flurstück: 5383
Flur: --
Gemarkung: Eberbach

Gemeinde: Eberbach
Kreis: Rhein-Neckar-Kreis
Regierungsbezirk: Karlsruhe

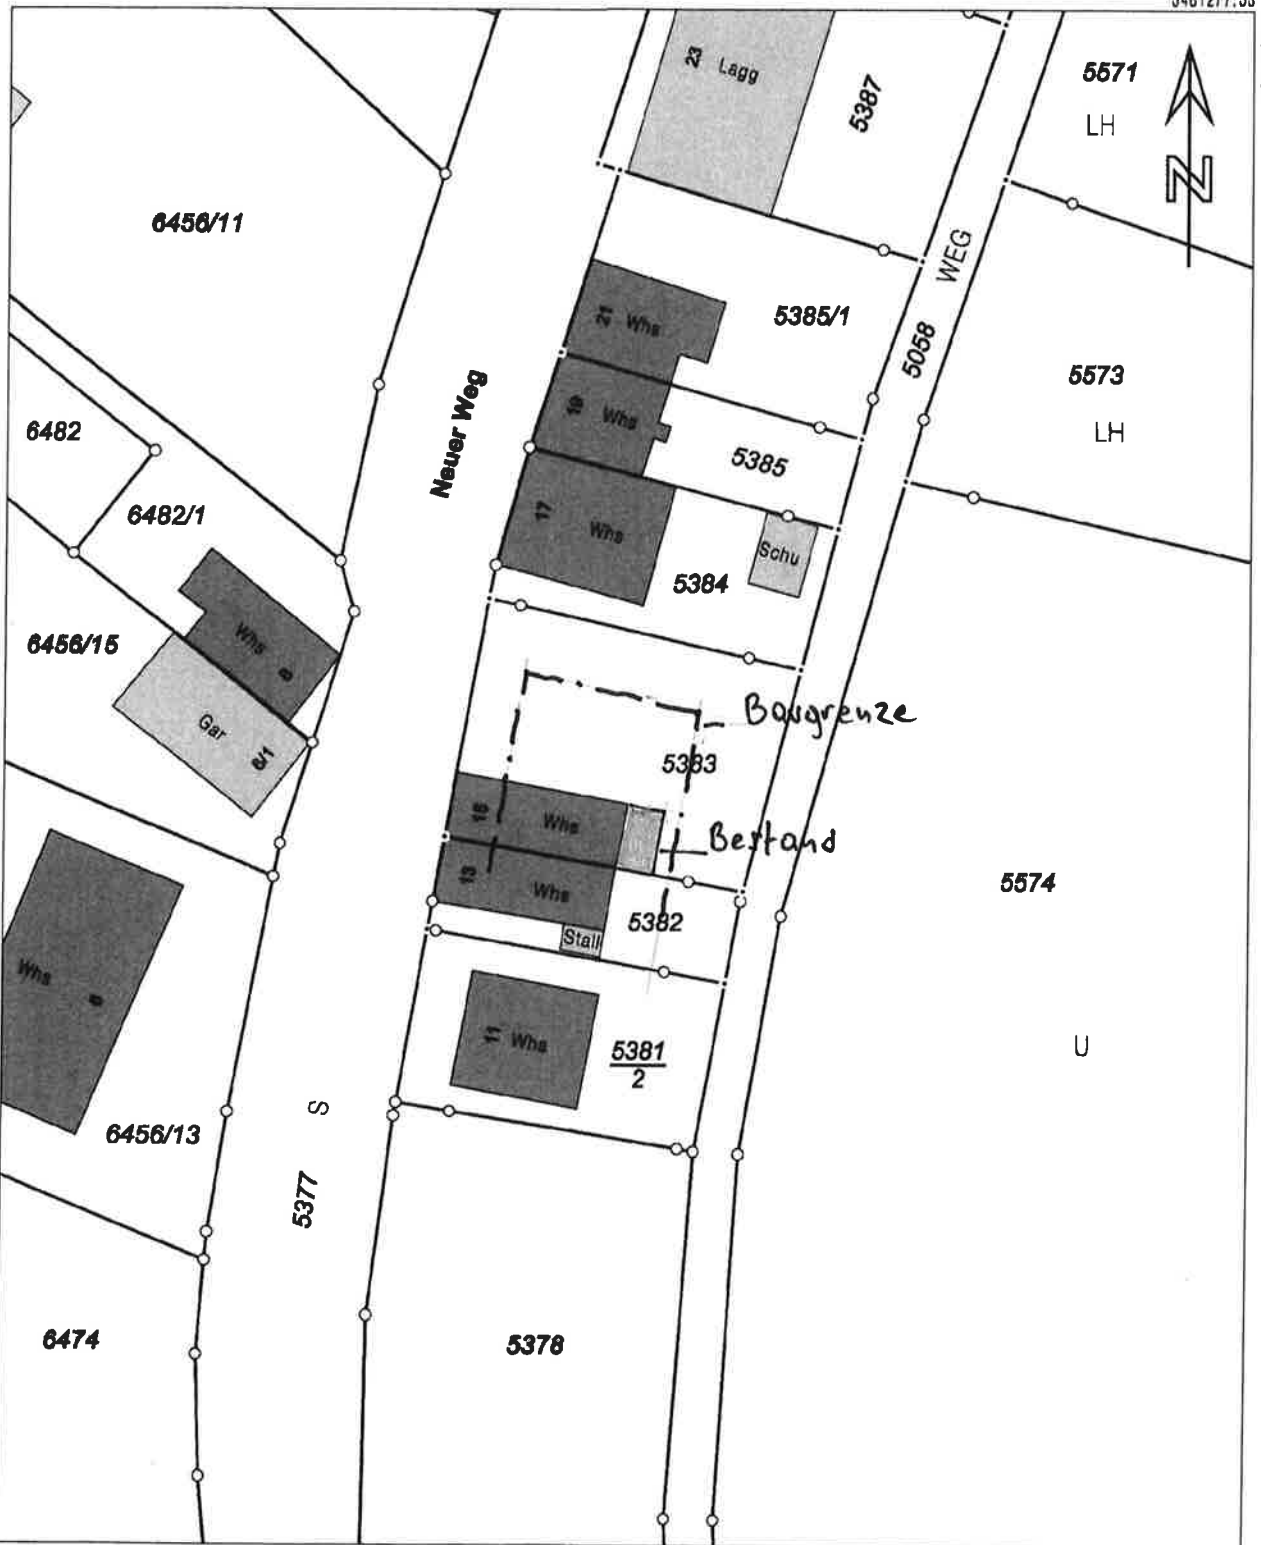


5481172.03

Maßstab 1:500

0 5 10 15 Meter

Die Bauteilinformationen und Bauteildaten des Liegenschaftskatasters unterliegen dem Verwendungs-
vorbehalt nach § 2 Abs. 3 und 4 des Vermessungsgesetzes vom 1. Juli 2004 (GBl. S. 466, 609),
zuletzt geändert durch Gesetz vom 30. November 2010 (GBl. S. 968). Sie dürfen vom Empfänger
nur für den Zweck verwendet werden, zu dem sie übermittelt worden sind. Eine Verwendung für
andere Zwecke ist nur zulässig, wenn die Vermessungsbehörde eingewilligt hat.

Schnitt Neubau

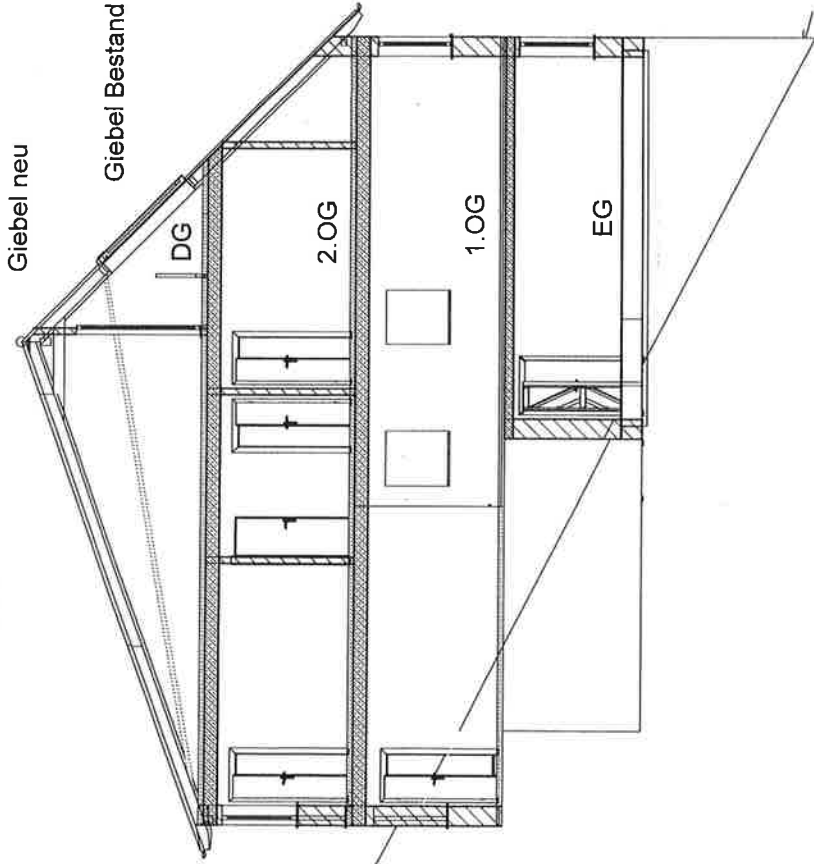

Giebel neu

Giebel Bestand


DG

2.OG

1.OG

EG

Schnitt 2

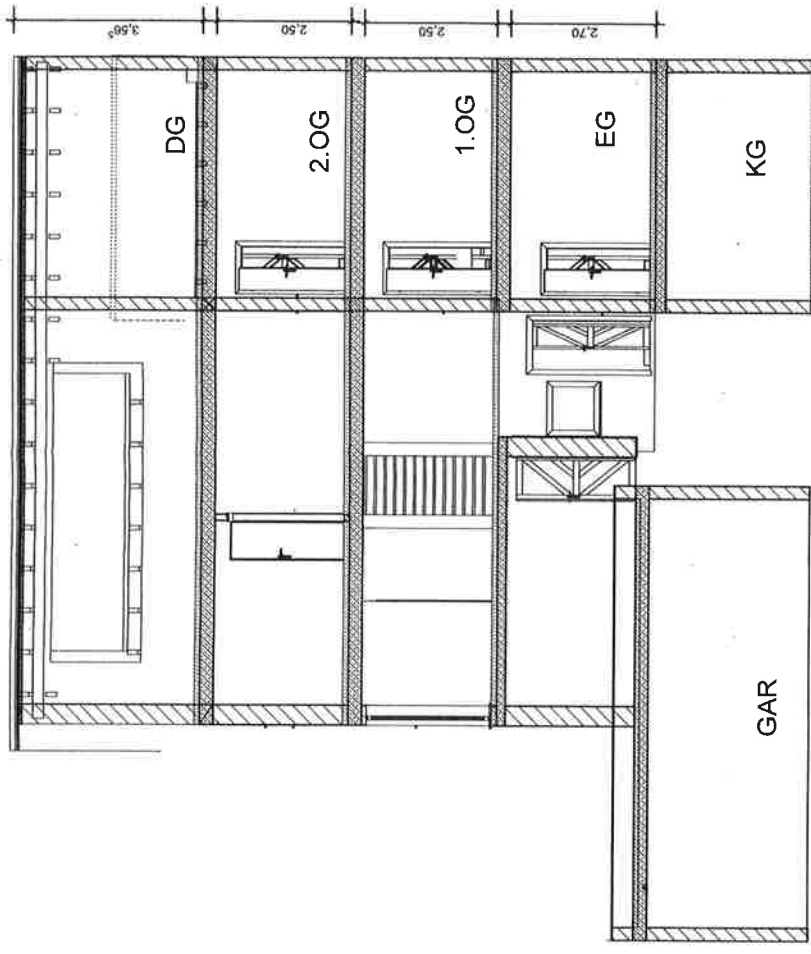

3.50

2.50

2.70

DG

2.OG


1.OG

EG


KG

GAR



Südensicht

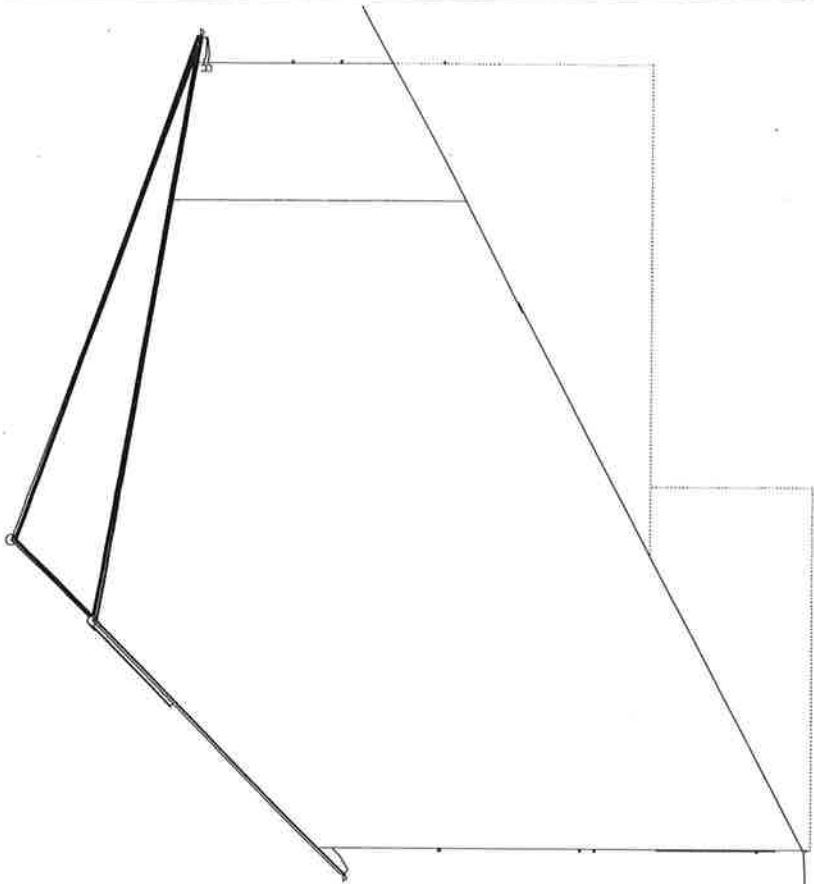

Ostansicht

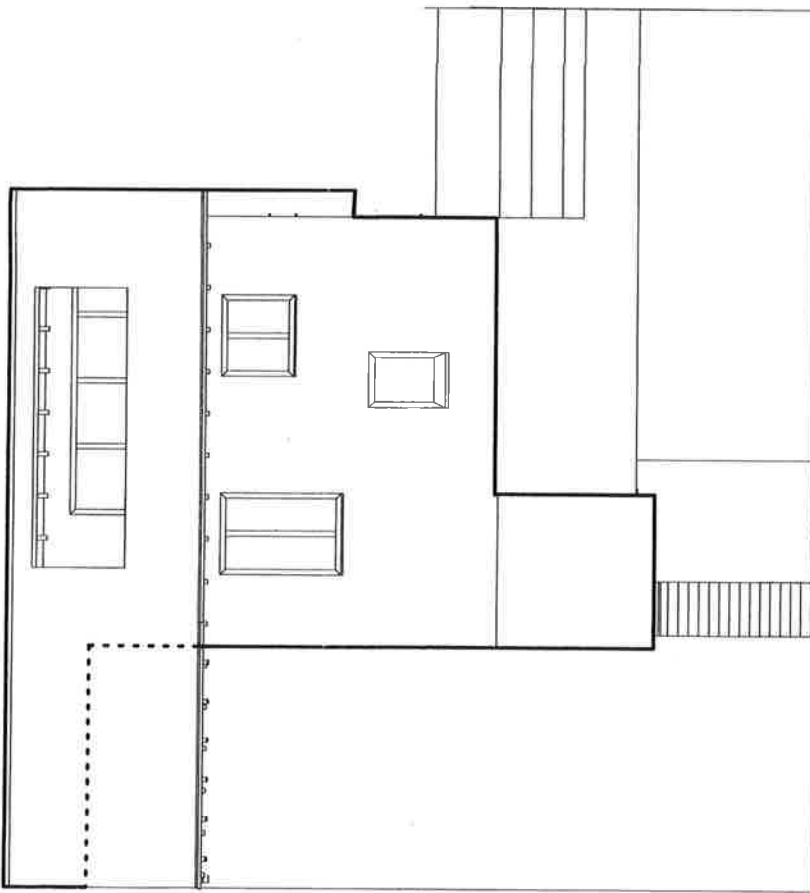

Westansicht

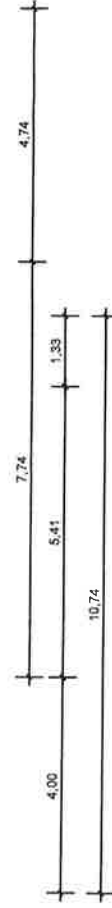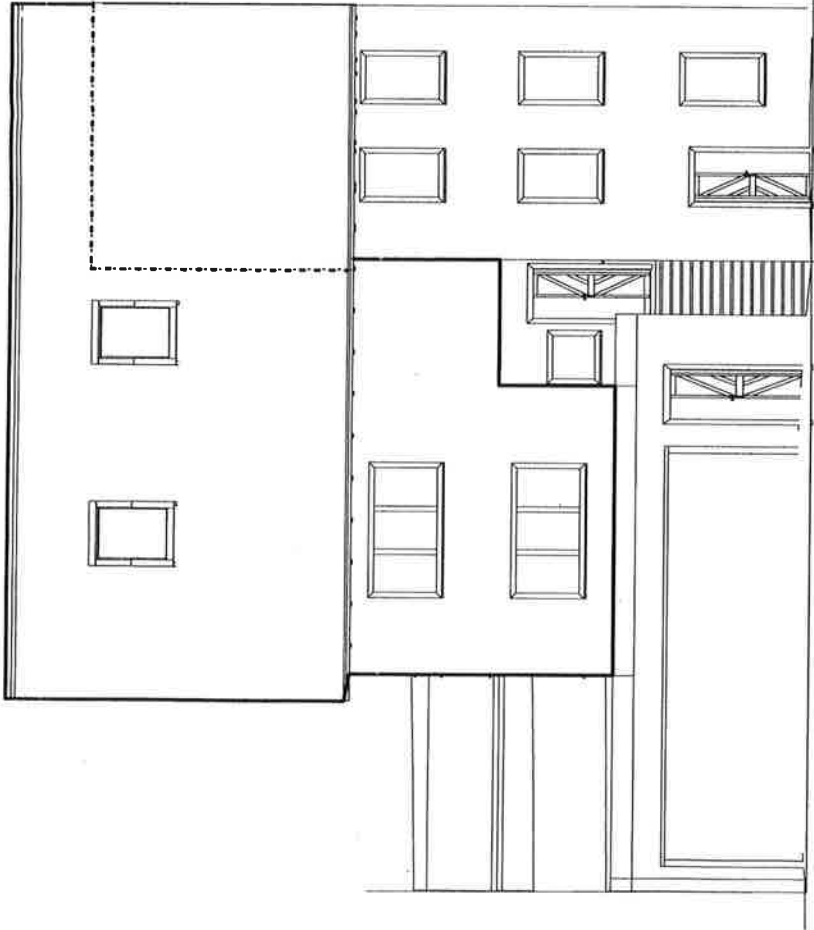

Nordansicht

