


Flurstück: 9633/5
Flur: ---
Gemarkung: Eberbach

Gemeinde: Eberbach
Kreis: Rhein-Neckar-Kreis
Regierungsbezirk: Karlsruhe



Legende:

-  Neubau Stützmauer
-  Bestandsmauer
-  202.16 Bestandshöhen
-  Grünfläche
-  Pflaster (Bestand)
-  Terrassenplatten
-  Zierkies
-  Böschung
-  Schnittlinie

1	Bauantrag	HC 2017102	2
		Haus Concept Grauert 9/2 69412 Eberbach	
		Tel.: 06271-78717 Fax: 06271-78719 www.Energieberatung-Eberbach.de	
T. Schlachter	G. Schlachter	1 : 250	29.05.2017

5479656.11


Maßstab 1:500



Meter

Die Basisinformationen und Basisdaten des Liegenschaftskatasters unterliegen dem Verwendungs-
vorbehalt nach § 2 Abs. 3 und 4 des Vermessungsgesetzes vom 1. Juli 2004 (GBl. S. 469, 509),
zuletzt geändert durch Gesetz vom 30. November 2010 (GBl. S. 989). Sie dürfen vom Empfänger
nur für den Zweck verwendet werden, zu dem sie übermittelt worden sind. Eine Verwendung für
andere Zwecke ist nur zulässig, wenn die Vermessungsbehörde eingewilligt hat.

Maueransicht

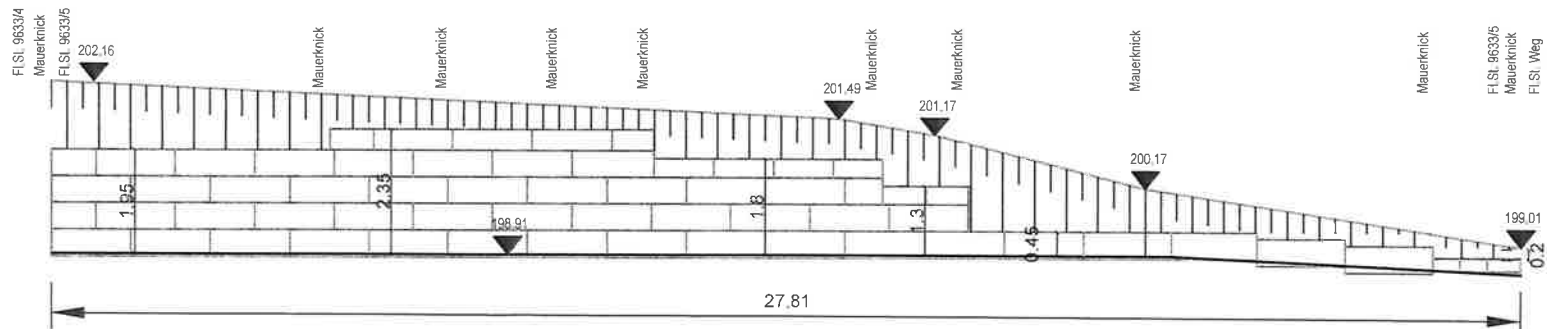

1.	Genehmigungsplanung	HC 2017102	4
	Haus Concept Grazert 9/2 69412 Eberbach	Tel.: 06271-78717 Fax: 06271-78719 Mail: Schlachter-eberbach@t-online.de	
T. Schlachter	G. Schlachter	1:100	12.06.2017