


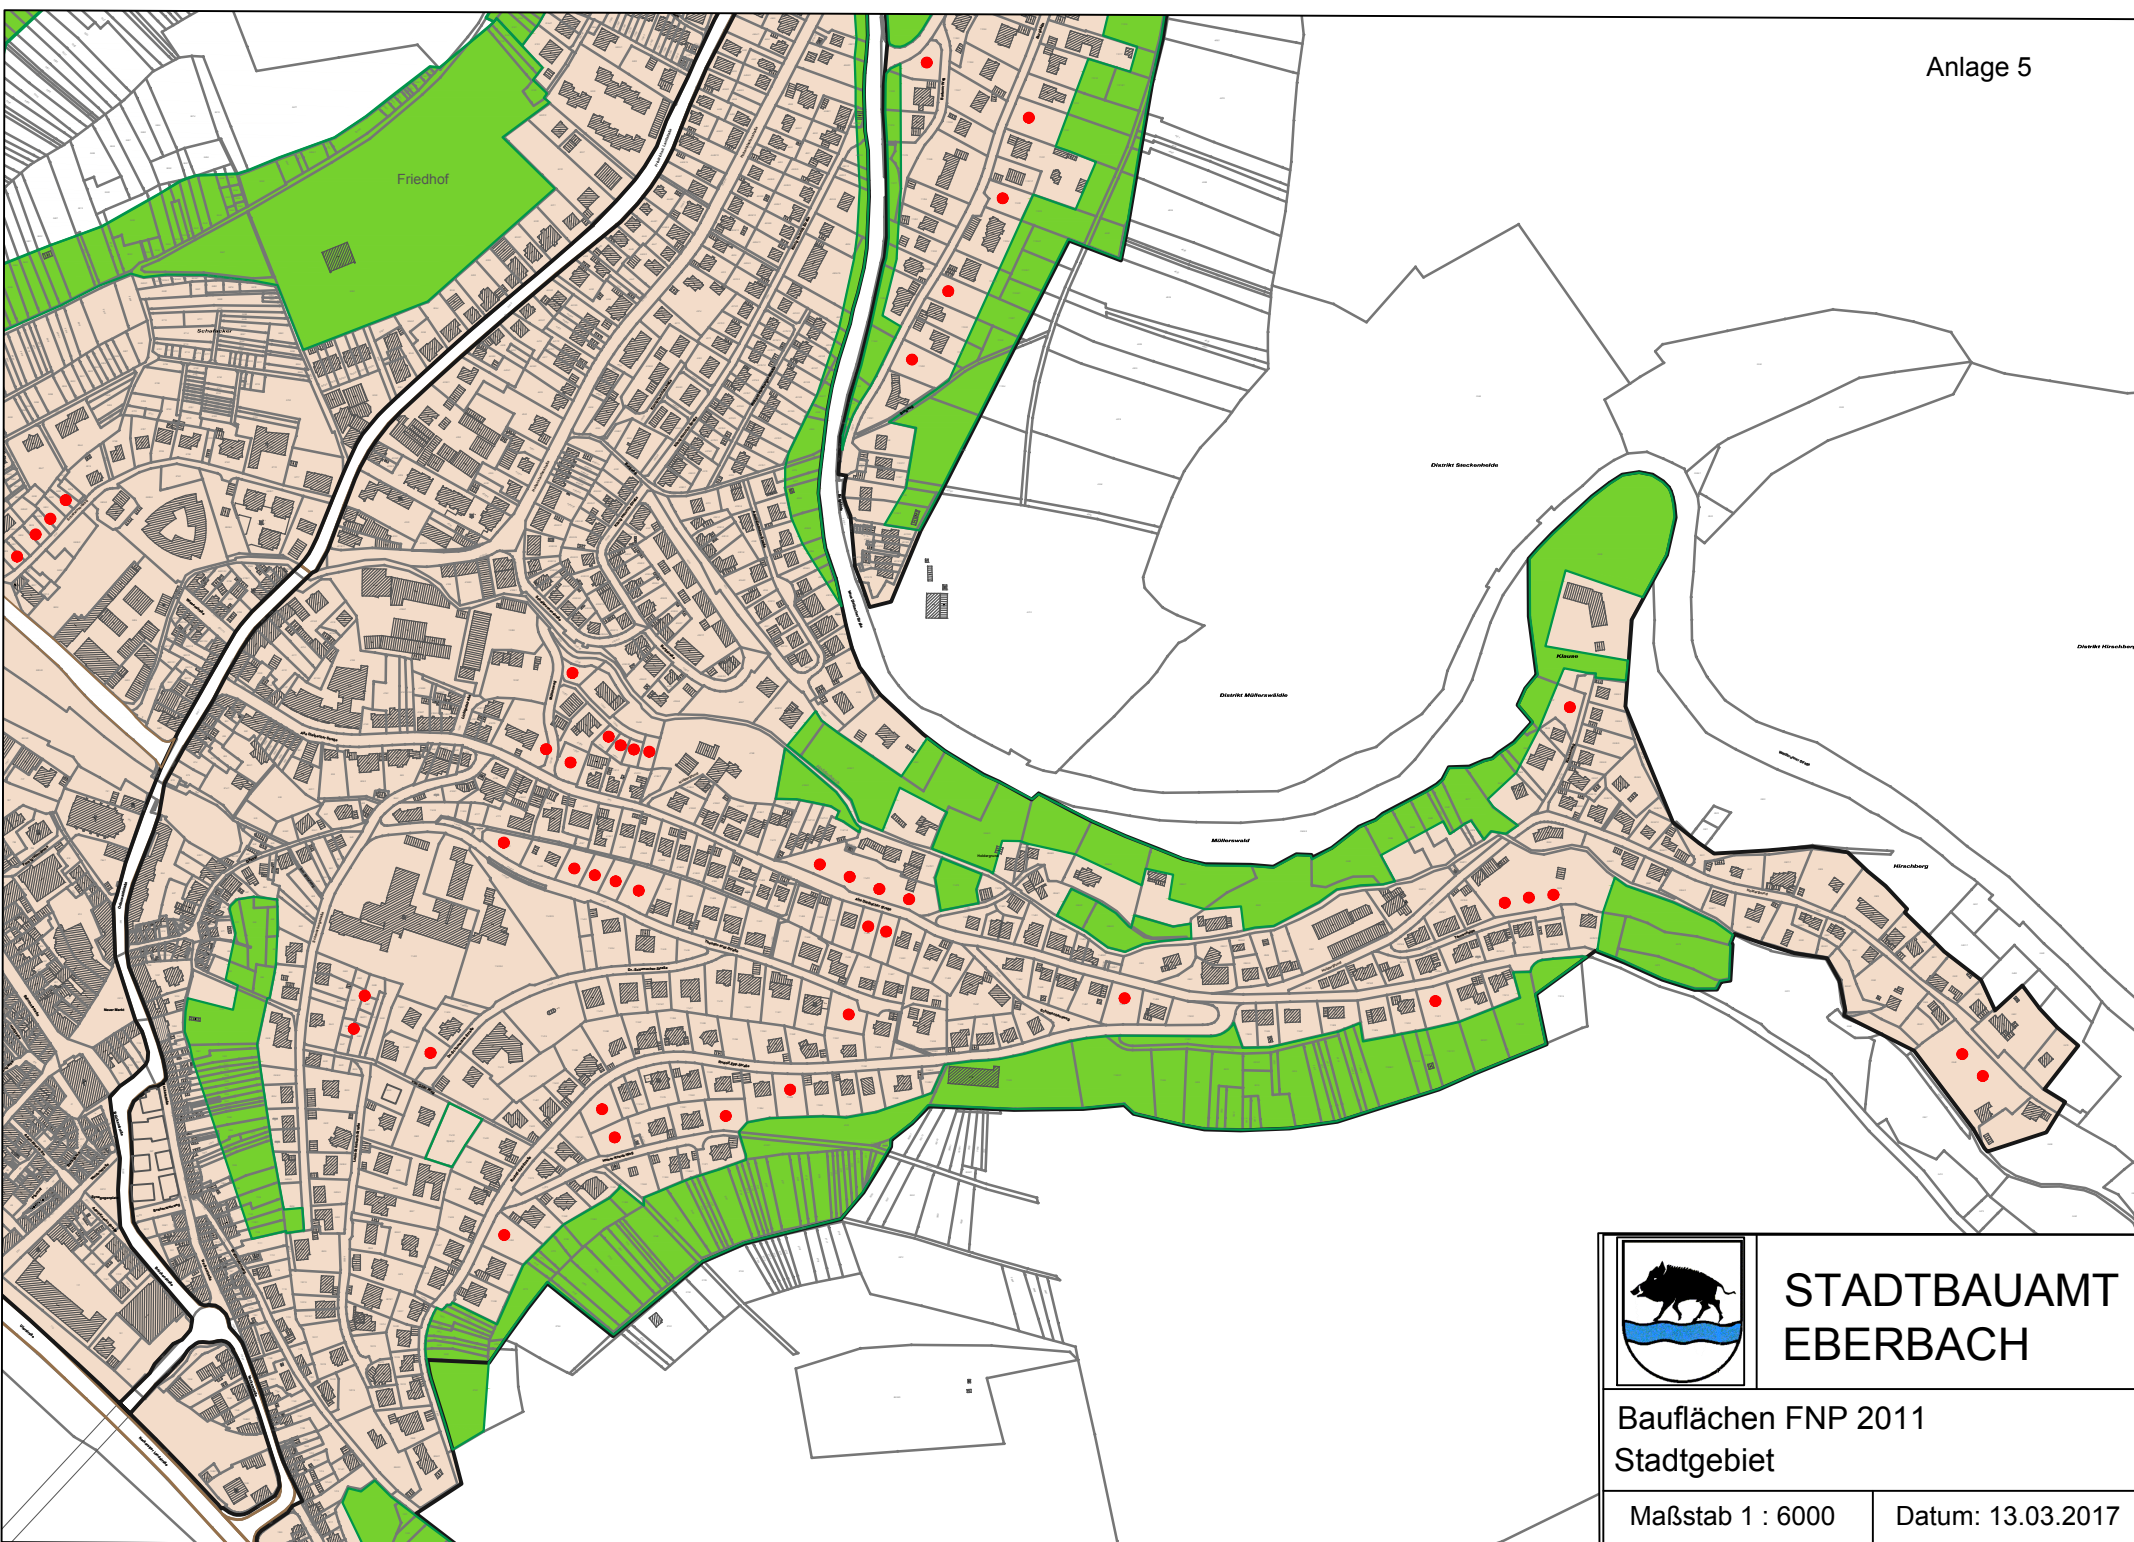

**STADTBAUAMT
EBERBACH**

Bauflächen FNP 2011
Stadtgebiet

Maßstab 1 : 6000

Datum: 13.03.2017