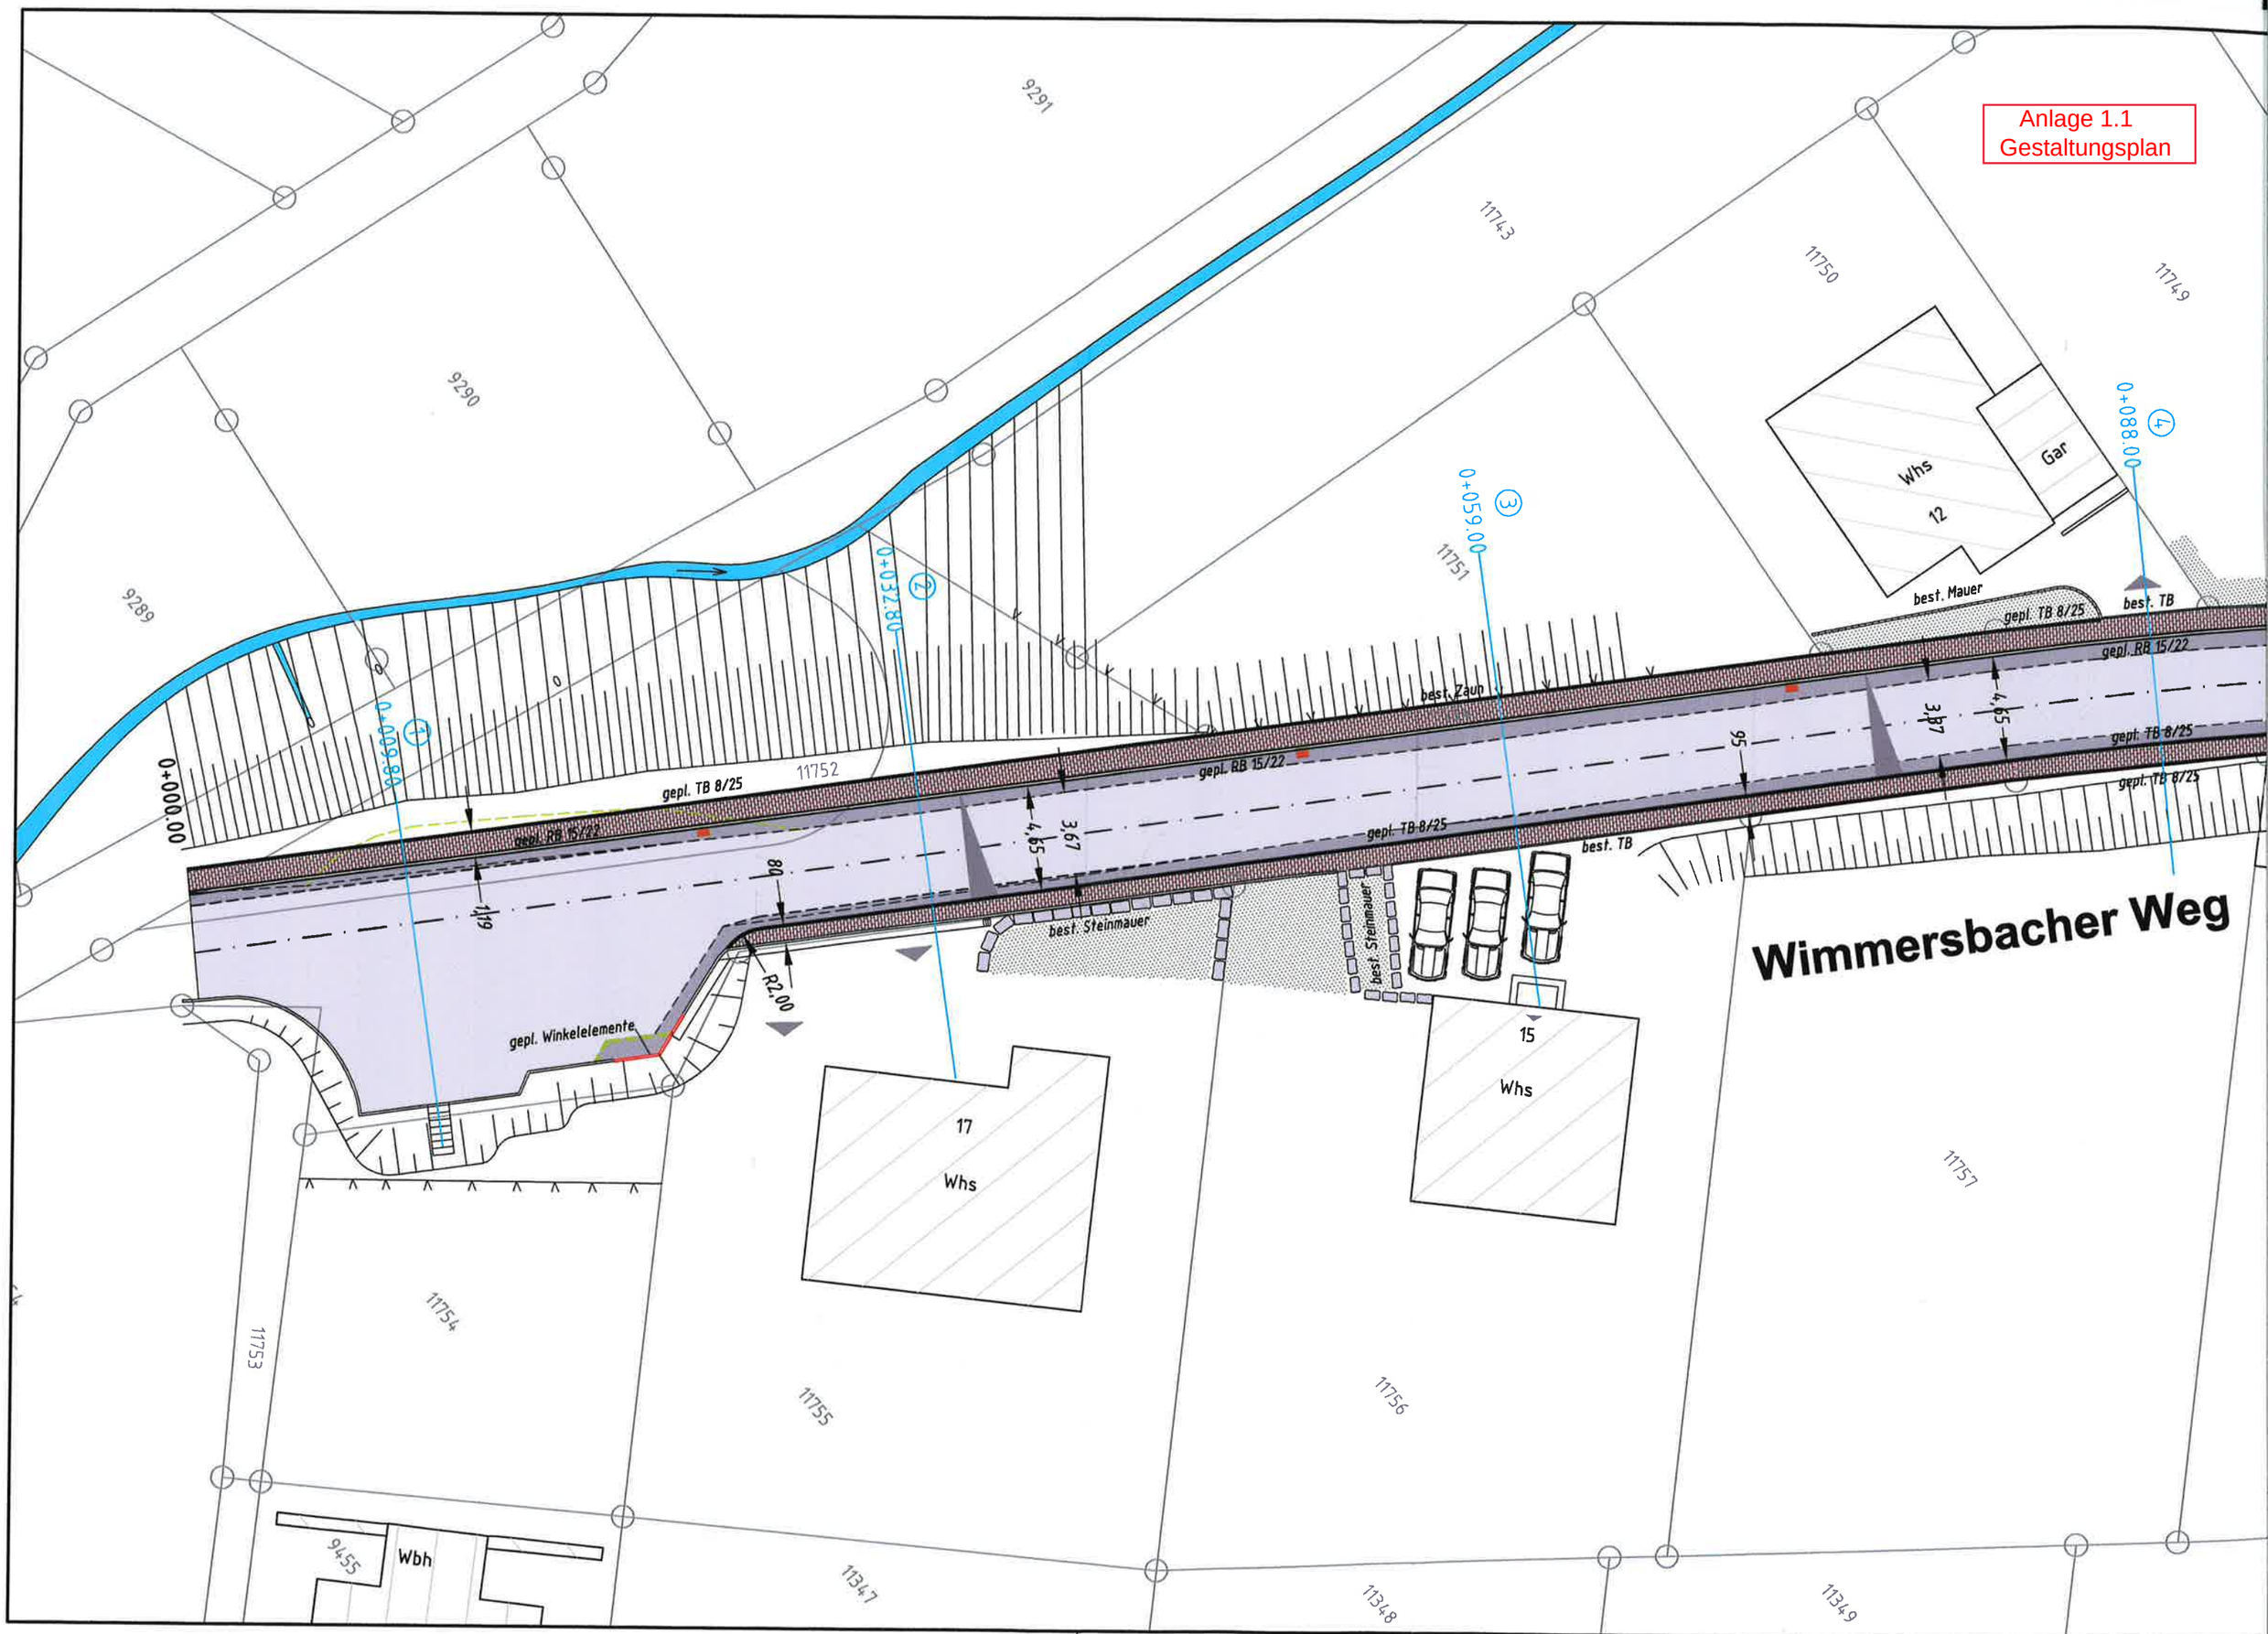
Anlage 1.1
Gestaltungsplan
Wimmersbacher Weg
0+000.00
0+009.80
0+032.80
0+059.00
0+088.00
gepl. TB 8/25
gepl. RB 15/22
best. Zaun
best. Mauer
best. TB
best. Steinmauer
gepl. Winkelelemente
Whs
Gar
12
15
17
Wbh
9289
9290
9291
11743
11749
11750
11751
11752
11753
11754
11755
11756
11757
11347
11348
11349
9455
R2,00
1,19
80
3,67
4,65
95
3,87