


Regelprofil

Anlage 2 -Regelprofil-

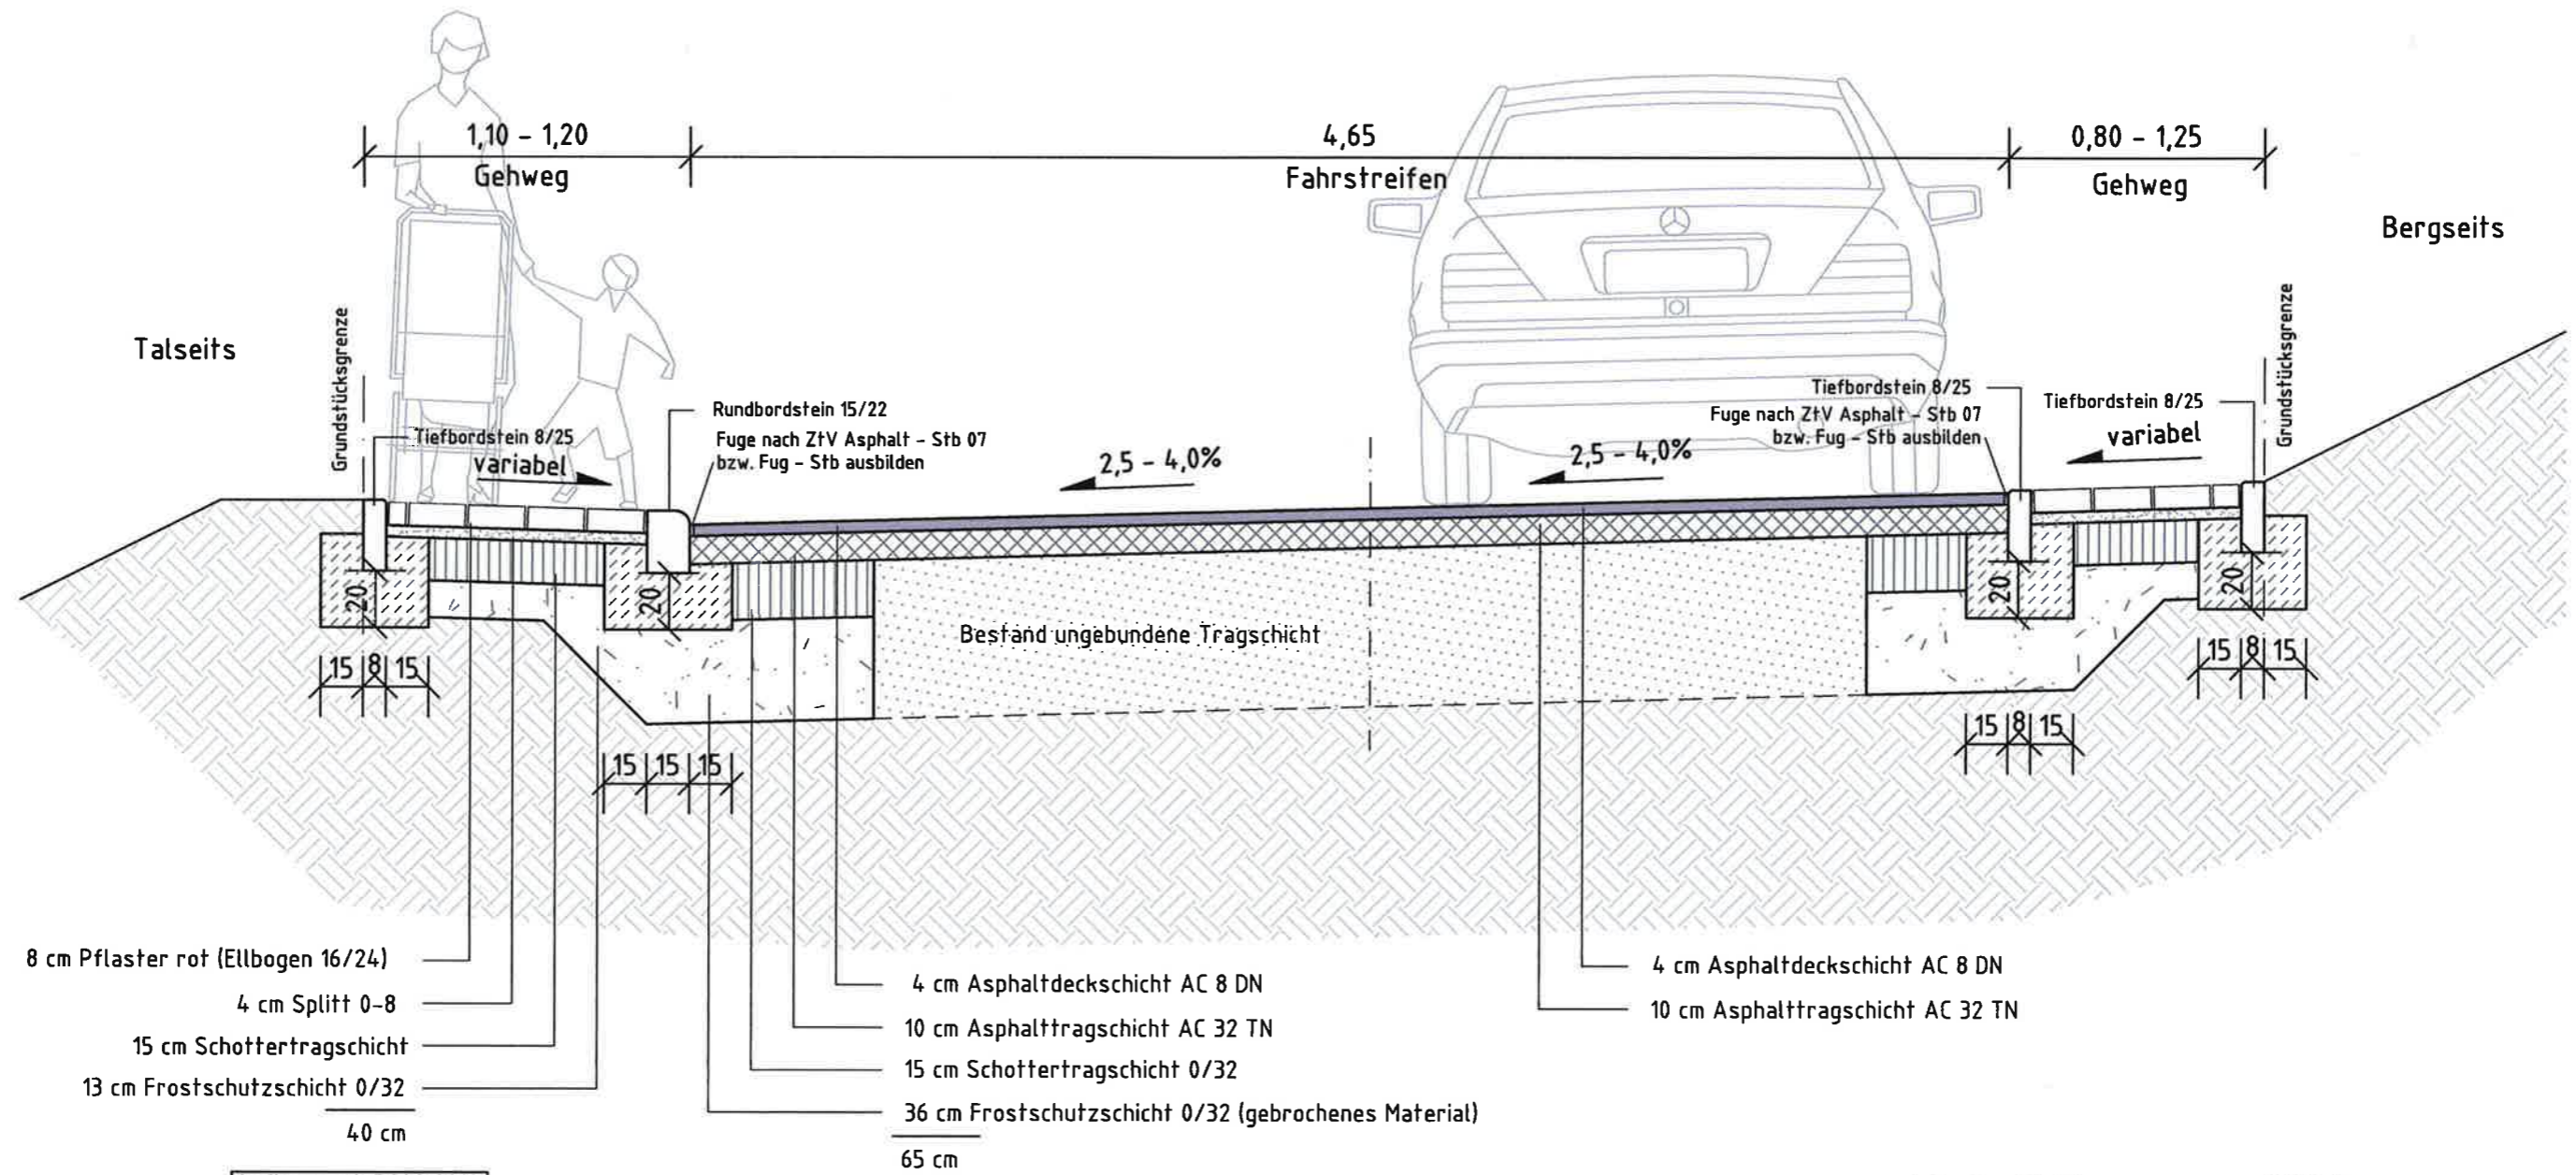

Aufbau nach RStO 2012
sh. Tafel 6

gewählte Belastungsklasse Bk 1,0
gem. Tabelle 2, RStO 2012 (Wohnstraße)

Detail Fugenausbildung

