
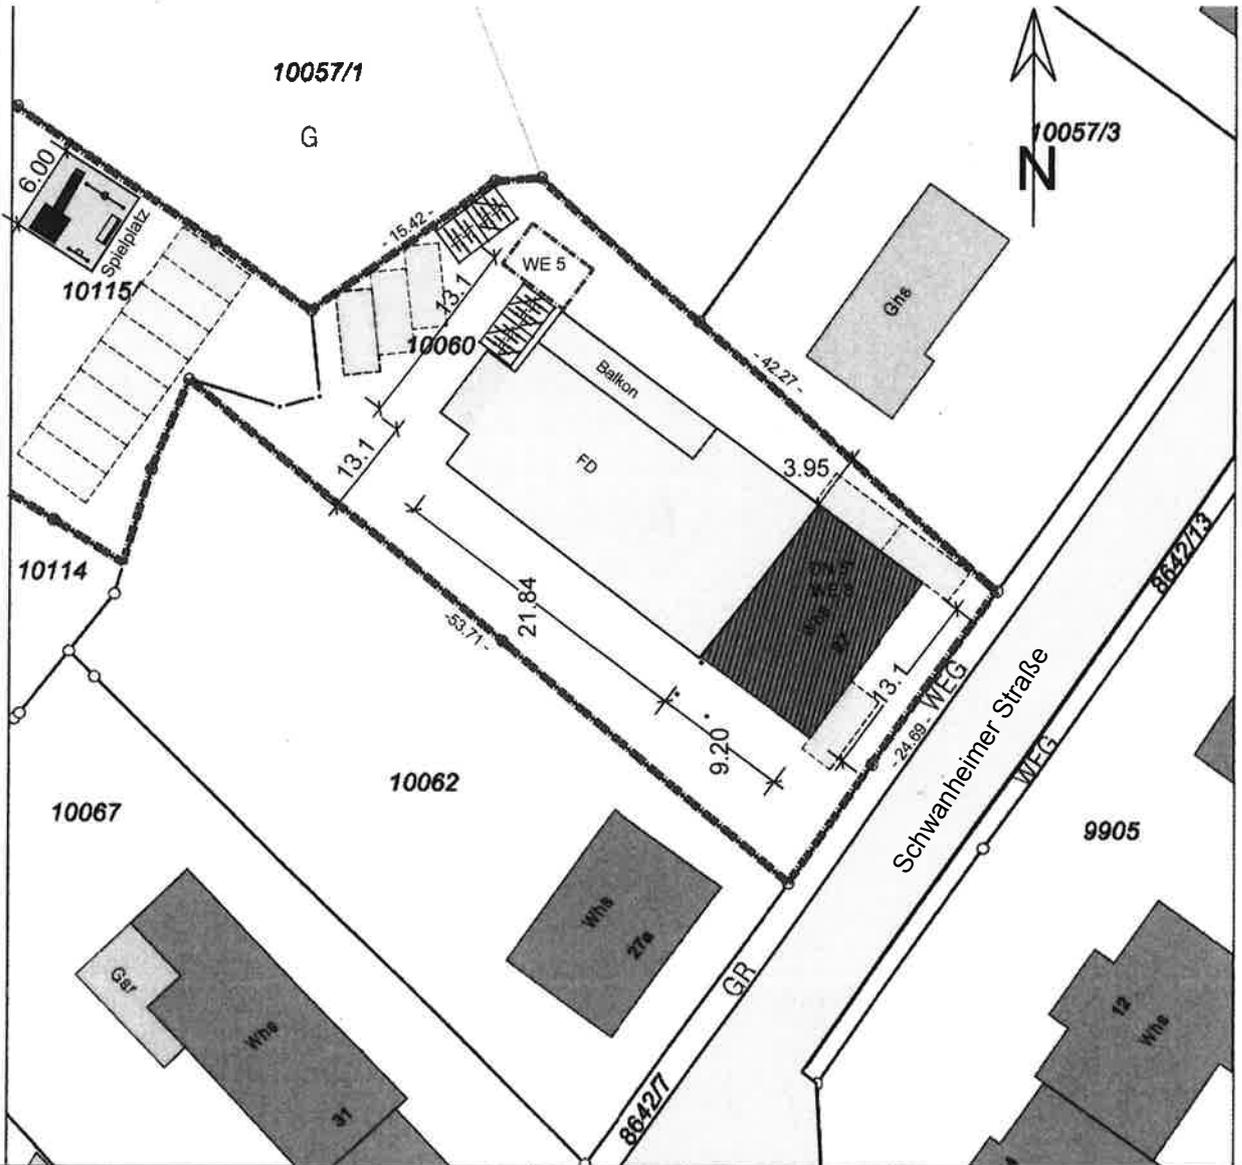
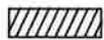
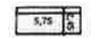


Flurstück: 10060
Flur: 10057/1
Gemarkung: Eberbach

Gemeinde: Eberbach
Kreis: Rhein-Neckar-Kreis
Regierungsbezirk: Karlsruhe

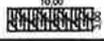

Legende:

-  Änderung
-  Erschließungsstraße
-  Bestand
-  Abstandsflächen
-  Terrasse / Balkon
-  Grundstücksgrenze
-  Stellplätze PkW
-  Stellplätze Fahrrad mit Überdachung

Flurstück

1

Objektart

Wohnung

Projekt Nr.

HC 2016105

Anlage

1

L: 06271-78717

X: 06271-78719

v.Energieberatung-Eberbach.de


tr. 27 Eberbach

Datum:


15.08.2017

5480110.88

Maßstab 1:500

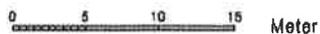



Die Basisinformationen und Basisdaten des Liegenschaftskatasters unterliegen dem Vorbehaltsrecht nach § 2 Abs. 3 und 4 des Vermessungsgesetzes vom 1. Juli 2004 (GBl. S. 489, 509), zuletzt geändert durch Gesetz vom 30. November 2010 (GBl. S. 989). Sie dürfen vom Empfänger nur für den Zweck verwendet werden, zu dem sie übermittelt worden sind. Eine Verwendung für andere Zwecke ist nur zulässig, wenn die Vermessungsbehörde eingewilligt hat.

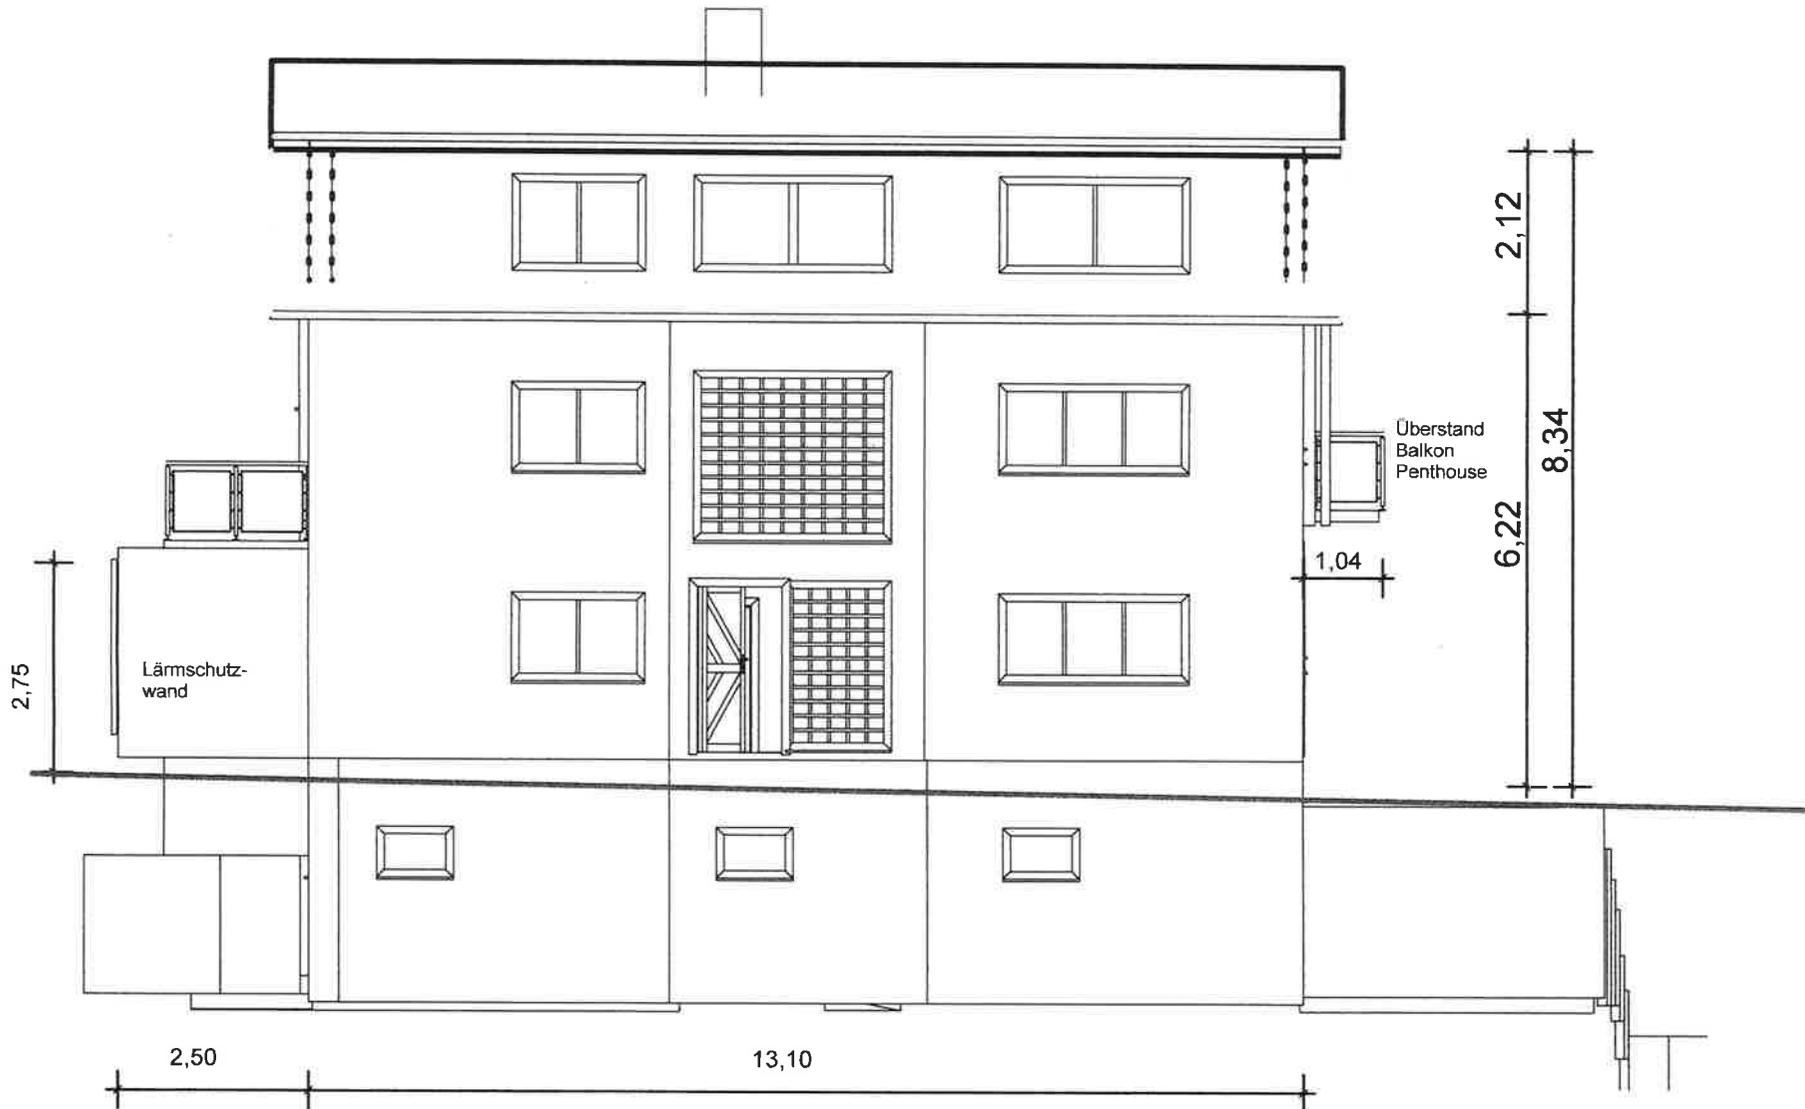

- Ansicht Süd-Ost (Schwanheimer Str) -


Projekt:
 Bauherr:
 Architekt:
 Dateinam
 Maßstab:

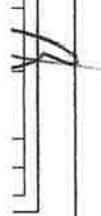

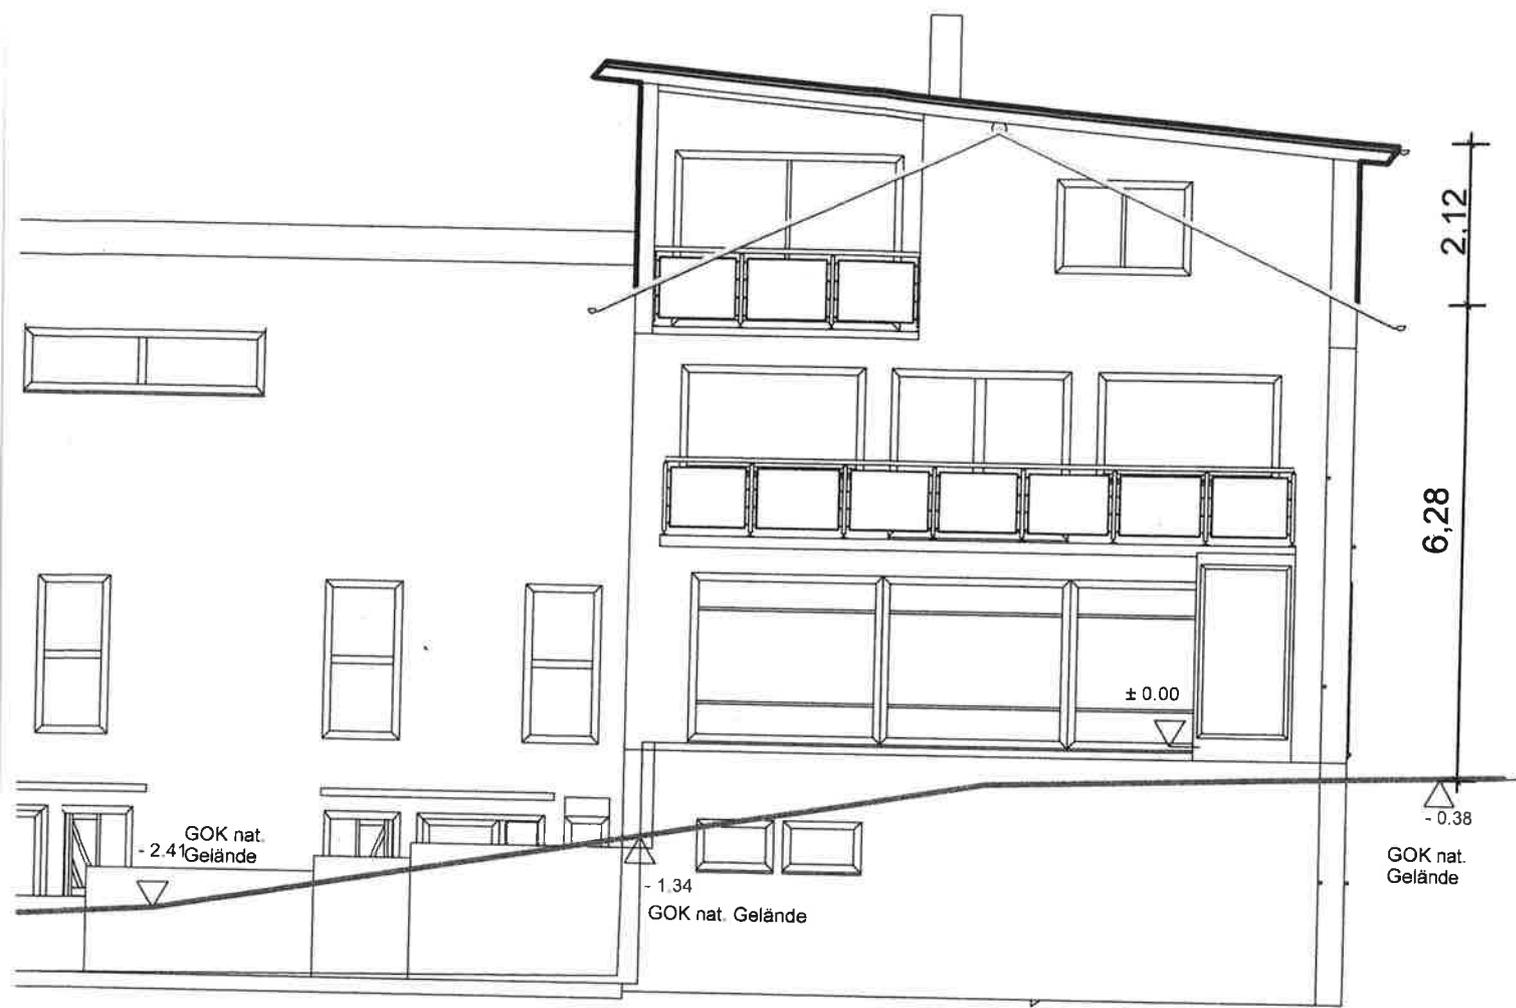


- Ansicht Süd-West -

Projekt:	
Bauherr:	ner Str. 27
Architekt:	r Ingenieure
Dateiname:	BA WE 8
Maßstab:	1 : 100
Datum:	13.08.2017
	Südwest

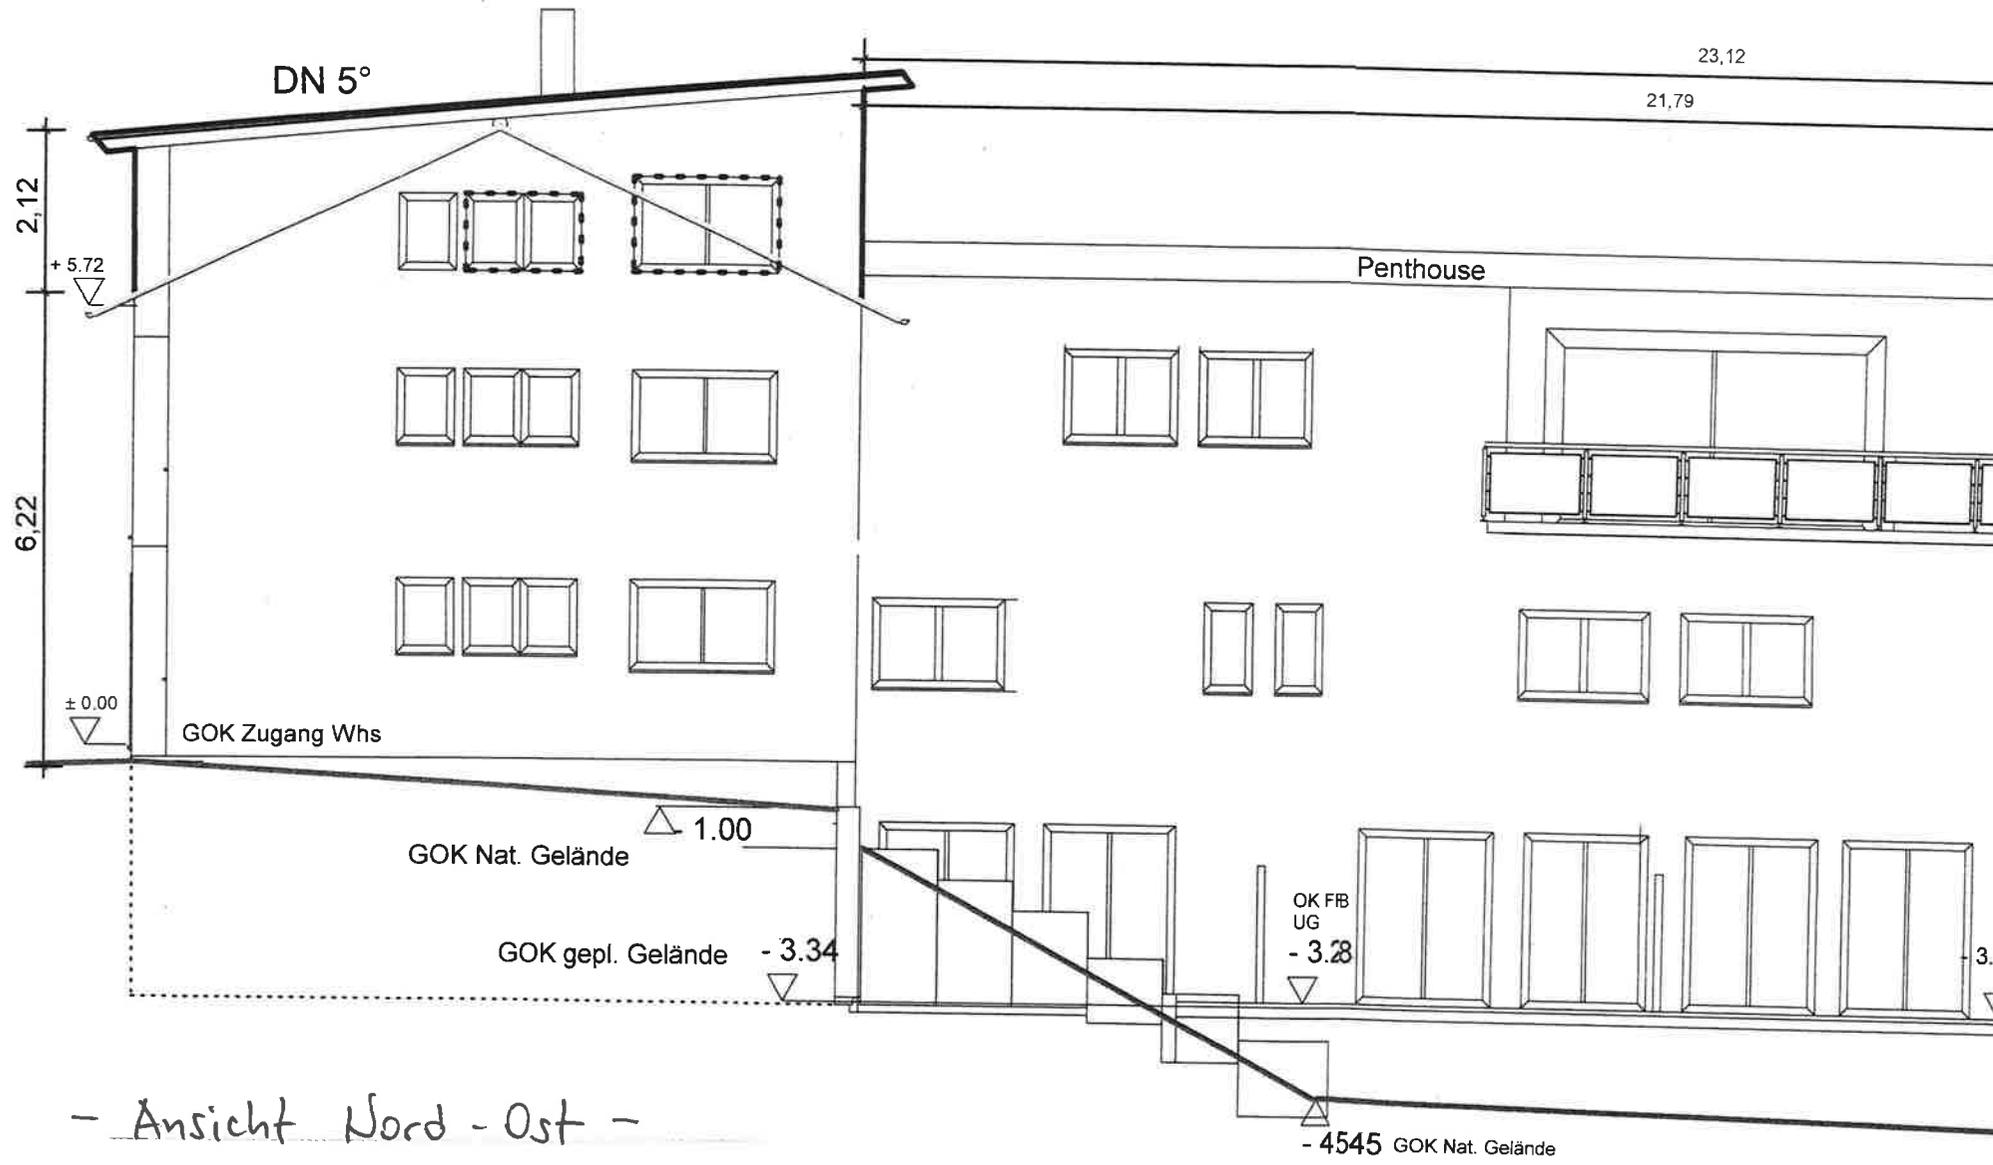

- Ansicht Nord - Ost -



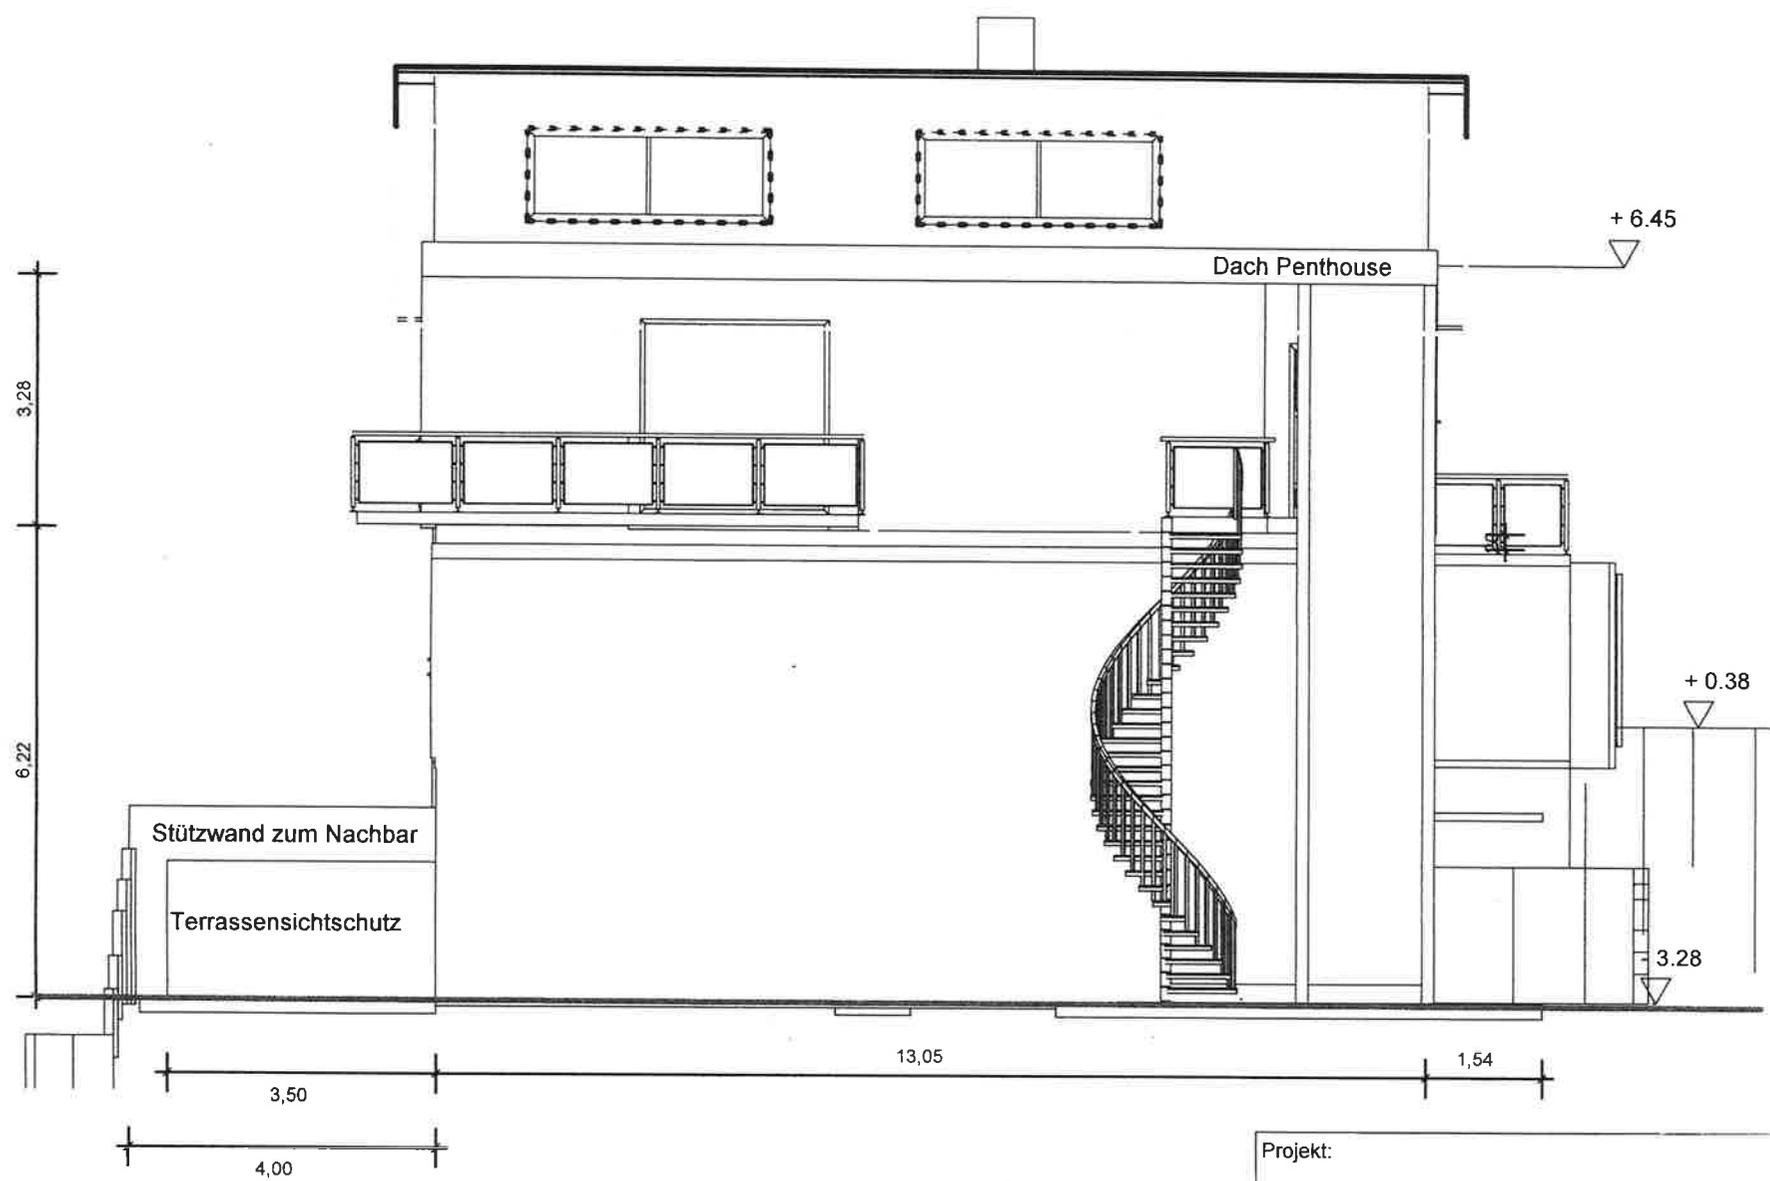

- Ansicht Nord-West -

Projekt:	
Bauherr:	
Architekt:	
Dateiname:	
Maßstab:	

Handwritten signature and vertical scale markings.