

Vermessungsverwaltung Baden-Württemberg

Landratsamt Rhein-Neckar-Kreis
Vermessungsbehörde

Muthstraße 4
74889 Sinsheim

Auszug aus dem Liegenschaftskataster

Liegenschaftskarte 1 : 500


Erstellt am 29.11.2017

Flurstück: 11485/2
Flur: --
Gemarkung: Eberbach

Gemeinde: Eberbach
Kreis: Rhein-Neckar-Kreis
Regierungsbezirk: Karlsruhe

5480737.24

3499996.26

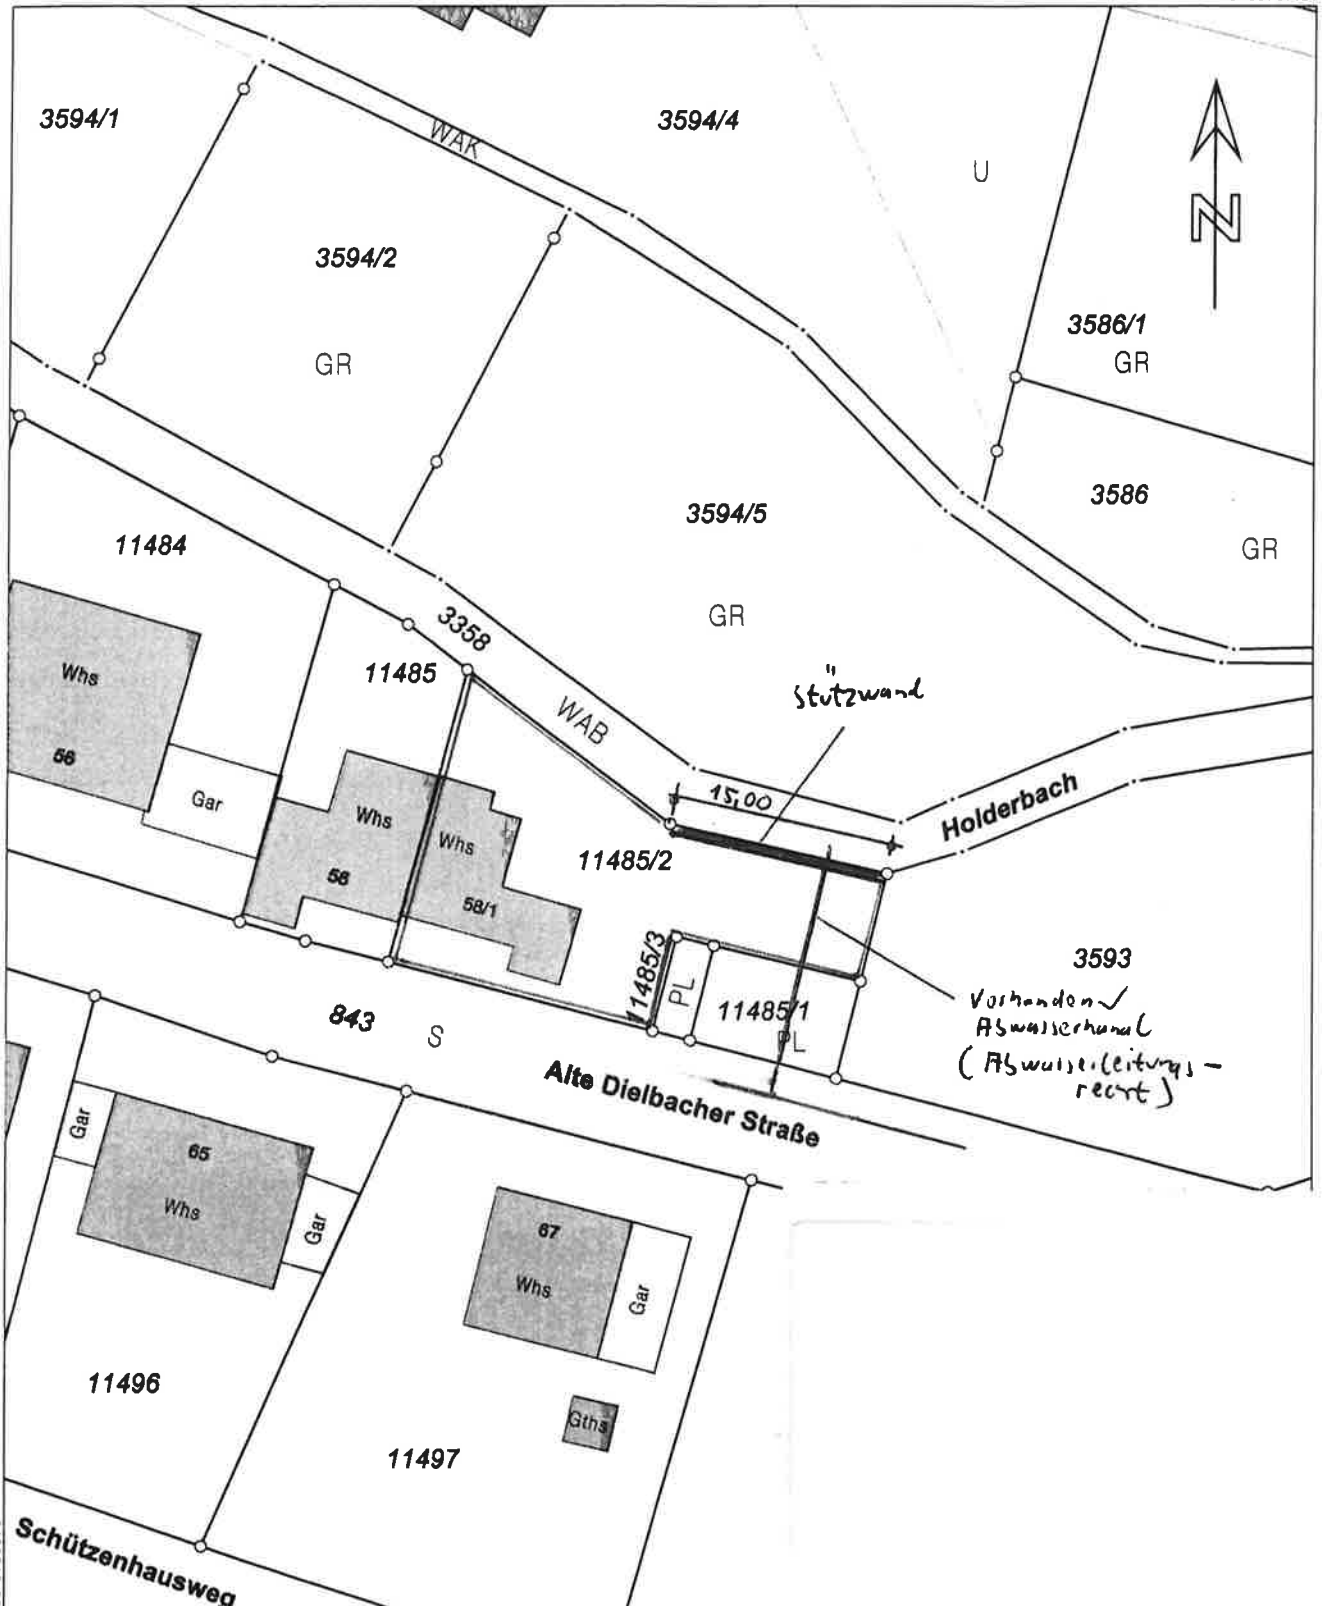


5480631.74

Maßstab 1:500

0 5 10 15 Meter

Die Basisinformationen i
vorbehalt nach § 2 Abs
zuletzt geändert durch
nur für den Zweck verw
andere Zwecke ist nur i


Grundstücksgrenze
Fl.St.Nr. 35 93

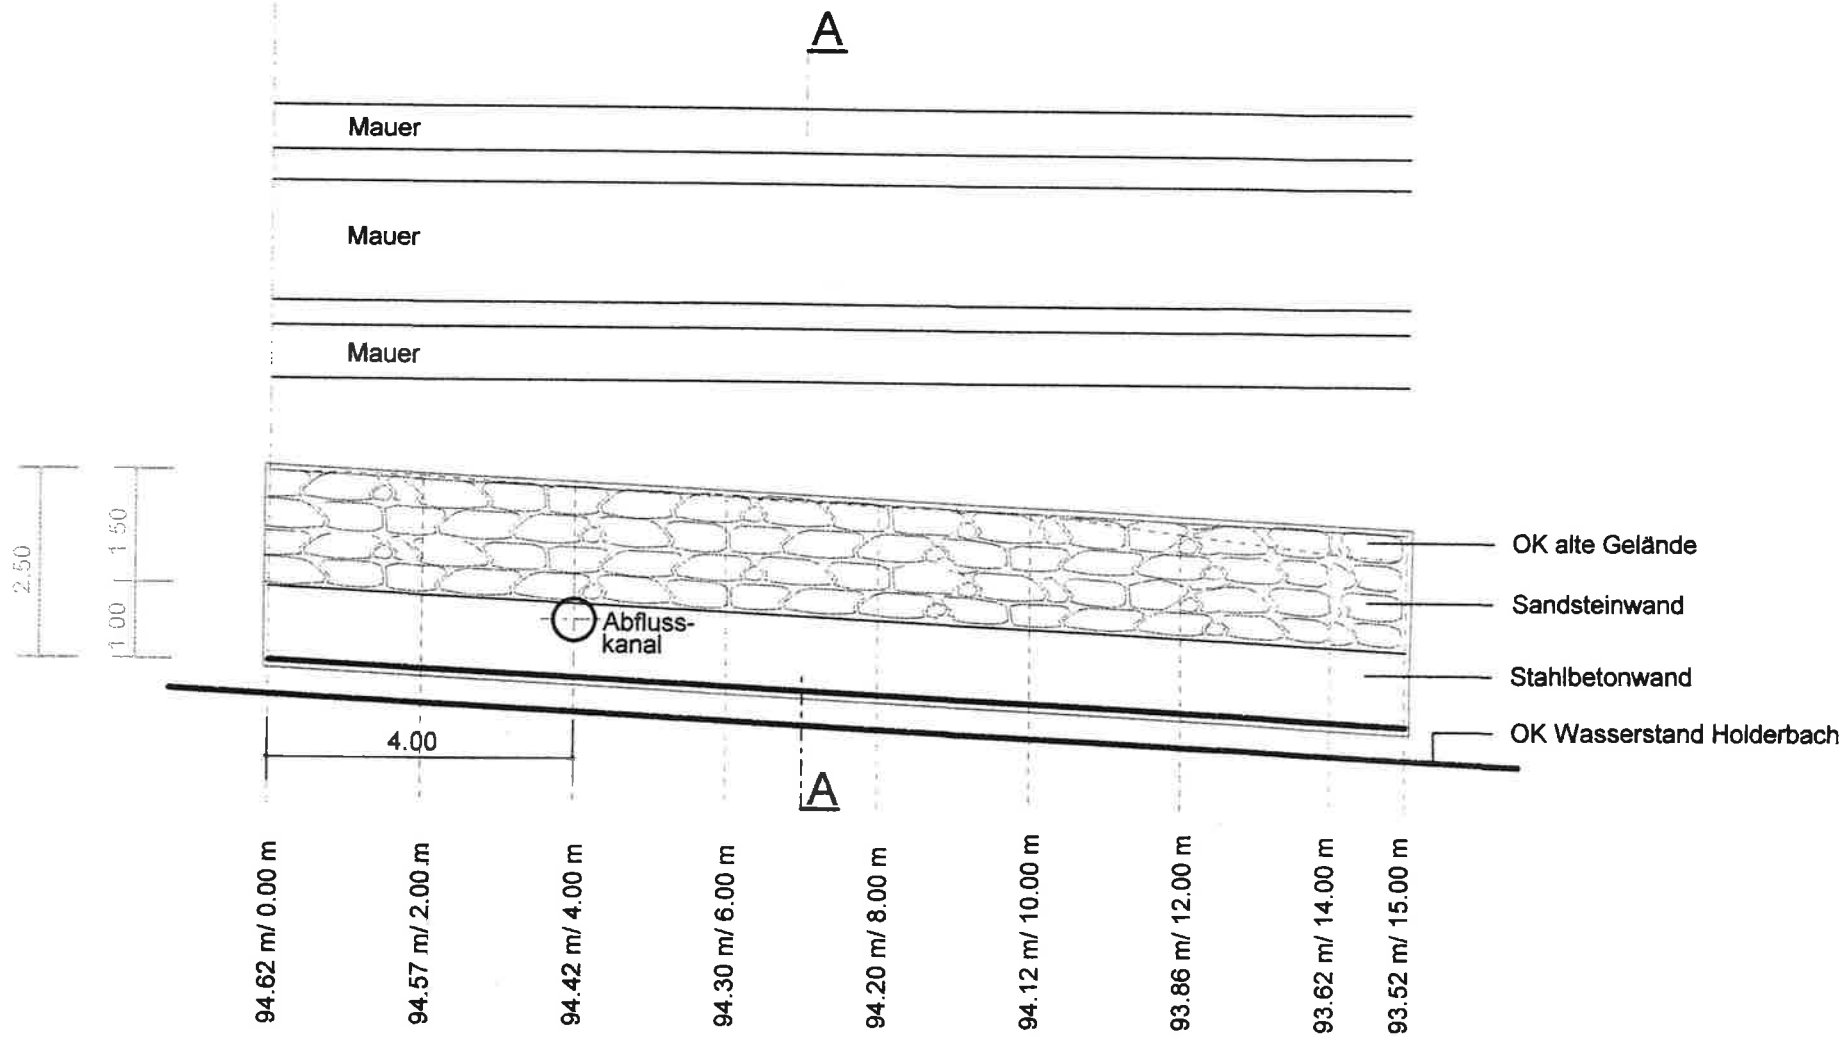

- Ansicht Nord -

Alte
Dielbacher Straße

Stellplätze
Fl.St.Nr. 11 485/ 1

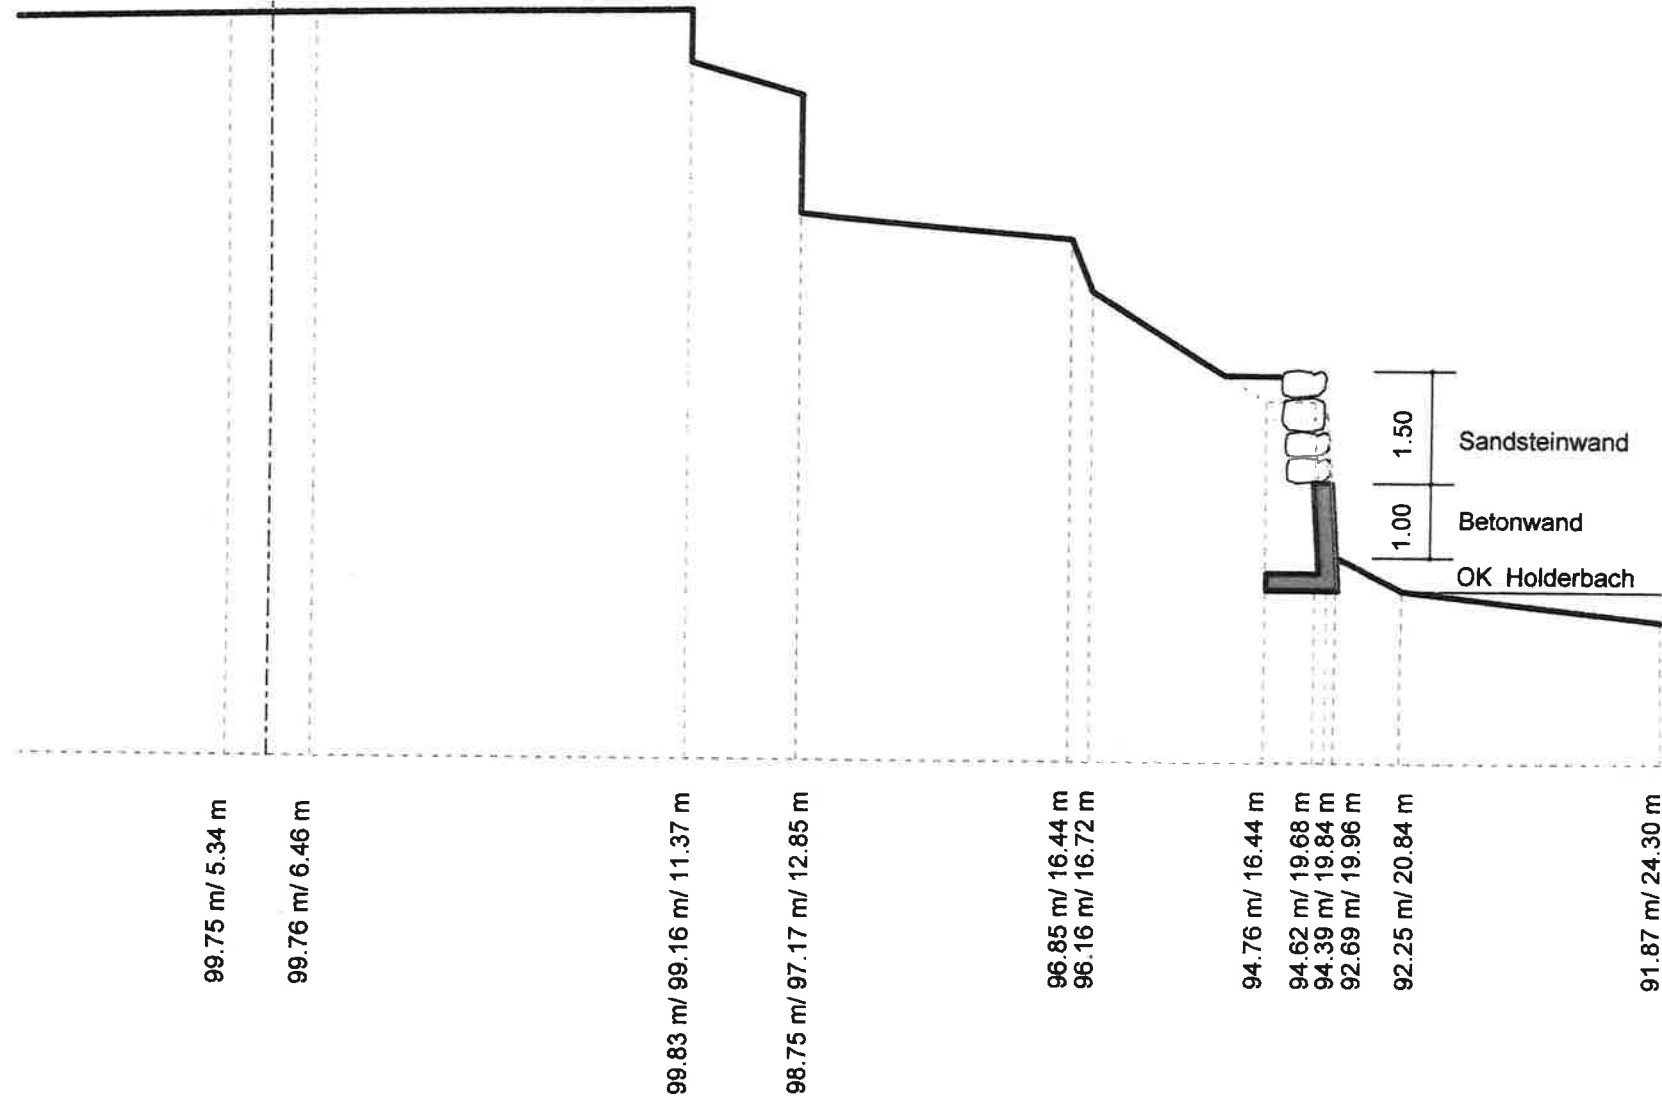

- Schnitt A-A -