




Stadt Eberbach

Maßstab: 1:1.500
Bearbeiter: webgis07
Datum: 19.07.2017

Auszug aus der
Liegenschaftskarte

Nur für den internen Gebrauch

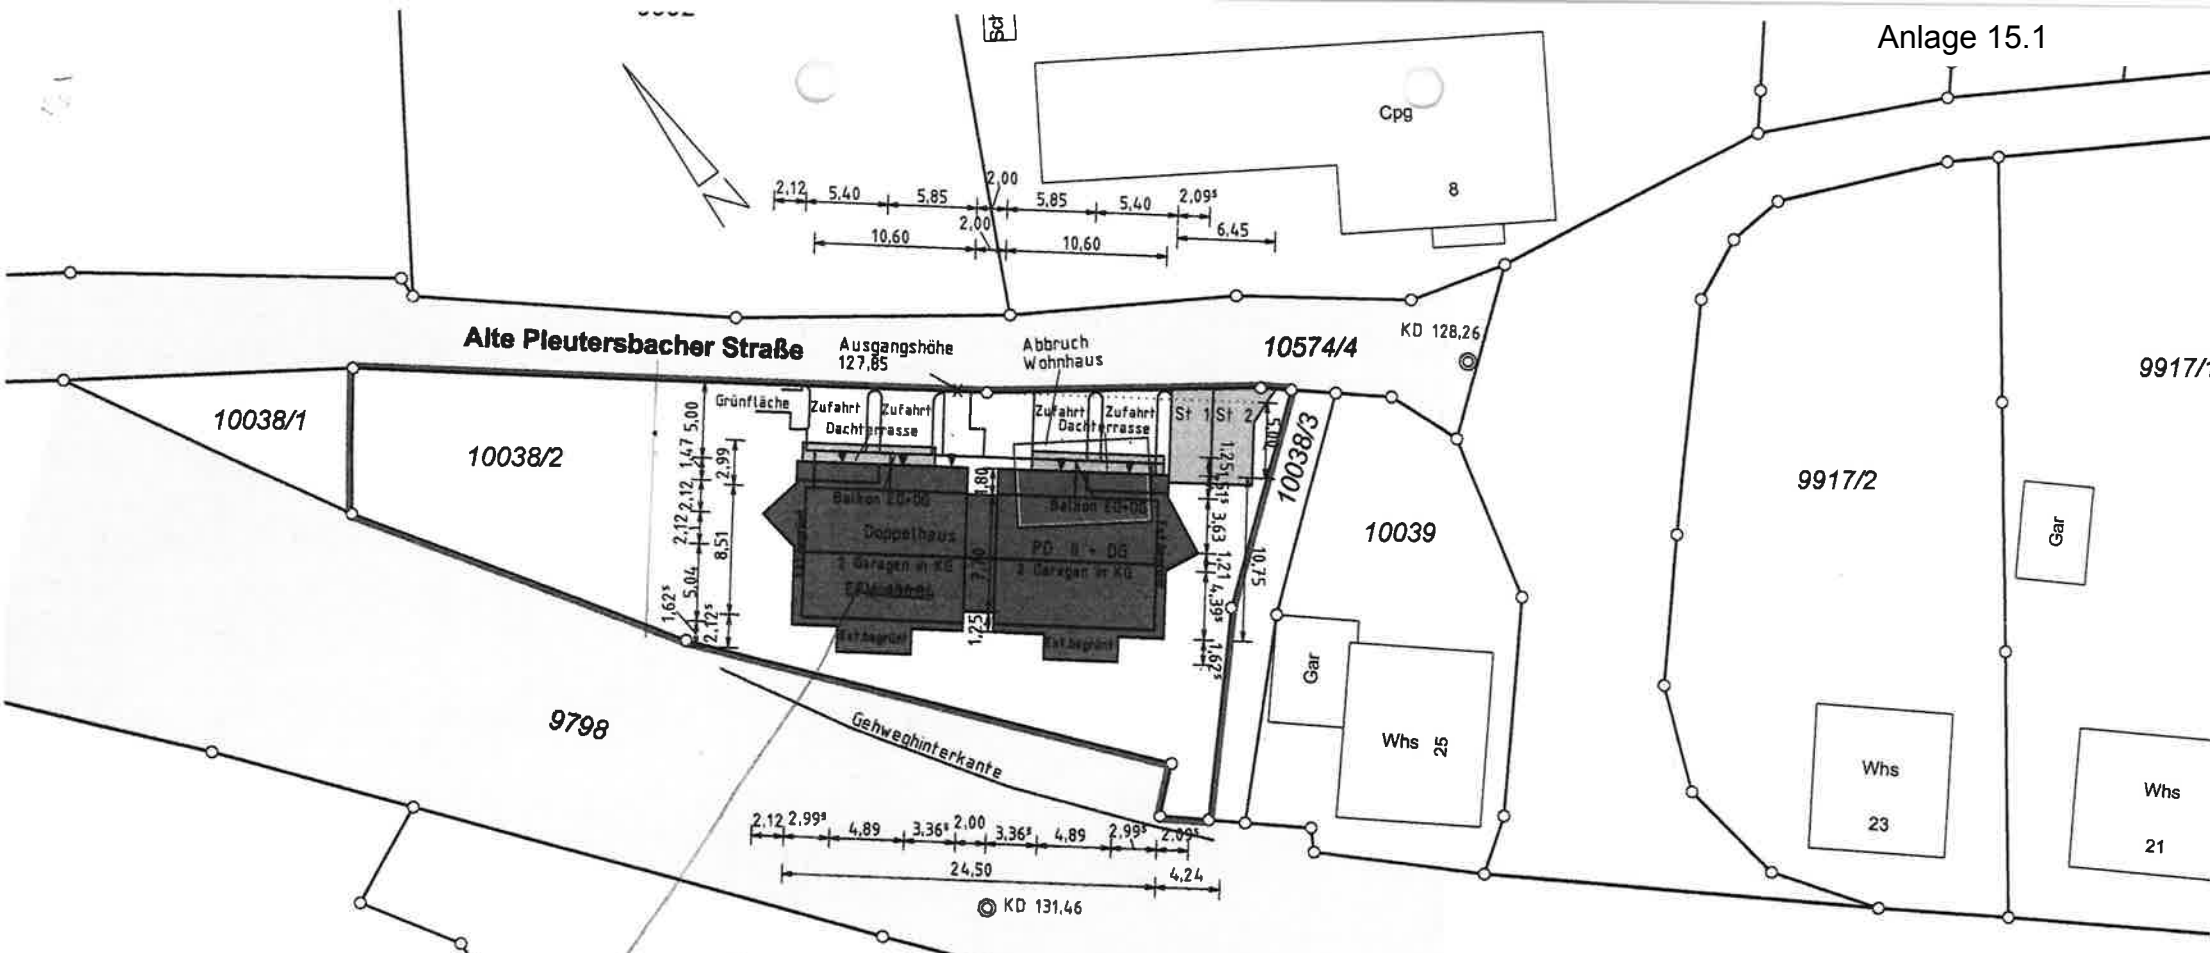

Höhenlage: Untergeschossrohboden: 10038 128,00

26
 Maßstab 1: 500
 Grundlage: Auszug aus dem Liegenschaftskataster Umlegungsplan
 Linien und Zeichnungen: bleibend (solid line), wegfallend (dashed line), geplant (dotted line)
 Maßangaben in m. ü. NN
 Maßstab der EFH erfolgt nach Angaben des Planverfassers.
 Höhen sind dem Bebauungsplan entnommen.
 Aktuell unterirdisch liegende Leitungen, Tanks, usw. nicht dargestellt.

Der Sachverständige nach § 5 LBOVVO:
Vermessungsbüro
Geo-Informationszentrum
Schwing & Dr. Neureither
 Schmelzweg 4
 74821 Mosbach
 Mosbach, den 01.07.2015

T. Schwing
 M. Sc. T. Schwing / Dr. Ing. M. Neureither
 Öffentlich bestellte Vermessungsingenieure



Tel. 06261/9223-0
 Fax 06261/9223-50
 info@GISzentrum.de

