








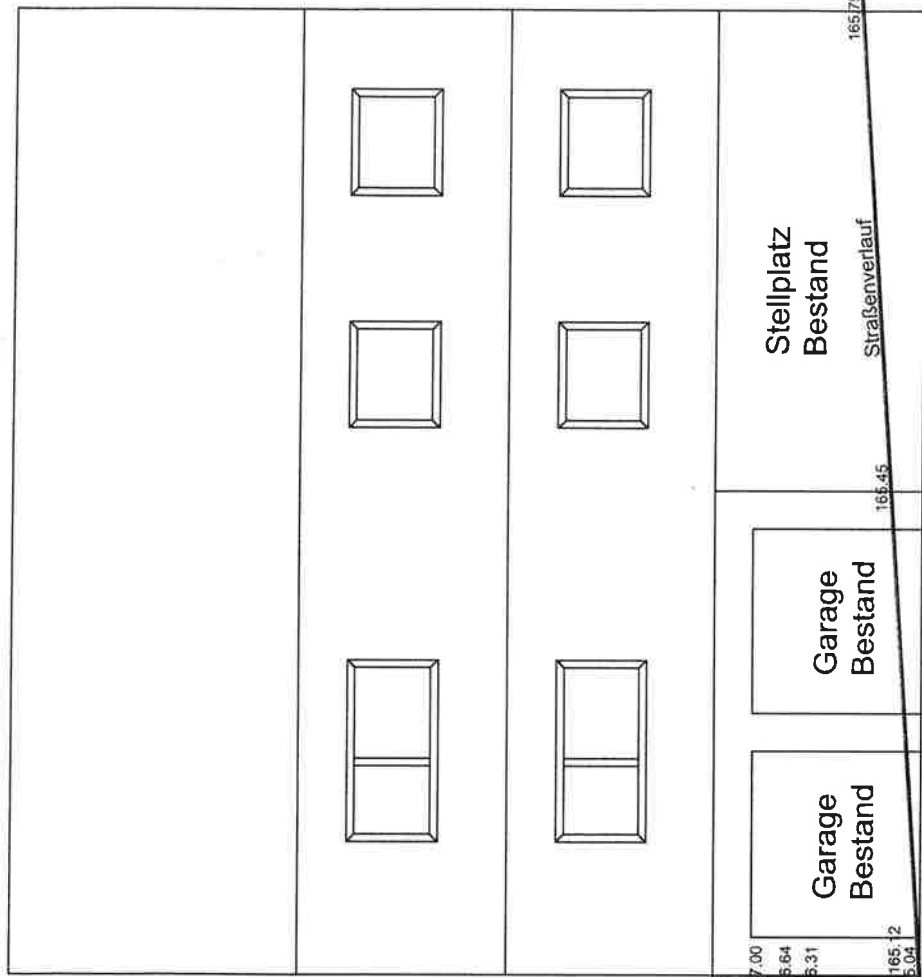


Legende:

-  Erschließungsstraße
-  Bestand
-  geplantes Pflaster
-  bestehendes Pflaster
-  gepl. Stützmauer
-  Rückbau best. Stützmauer
-  Grundstücksgrenze

1e

1 B P 52 T



Stellplatz  
Bestand

Garage  
Bestand

Garage  
Bestand

165.75

Straßenverlauf

165.45

Terrasse

167.00

165.64

165.31

165.12

165.04








Grenze zu 6842

7.0










164.84


164.84


Legende:

-  Rückbau Bestandsmauer
-  Bestand
-  geplante L-Stein Mauer
-  Grünfläche
-  neues Gelände
-  Bestandsgelände
-  Grundstücksgrenze
- 145.00 Bestandshöhen
- 145.00 Planhöhen

Legende:

-  Rückbau Bestandsmauer
-  Bestand
-  geplante L-Stein Mauer
-  Grünfläche
-  neues Gelände
-  Bestandsgelände
-  Grundstücksgrenze
-  145,00 Bestandshöhen
-  145,00 Planhöhen

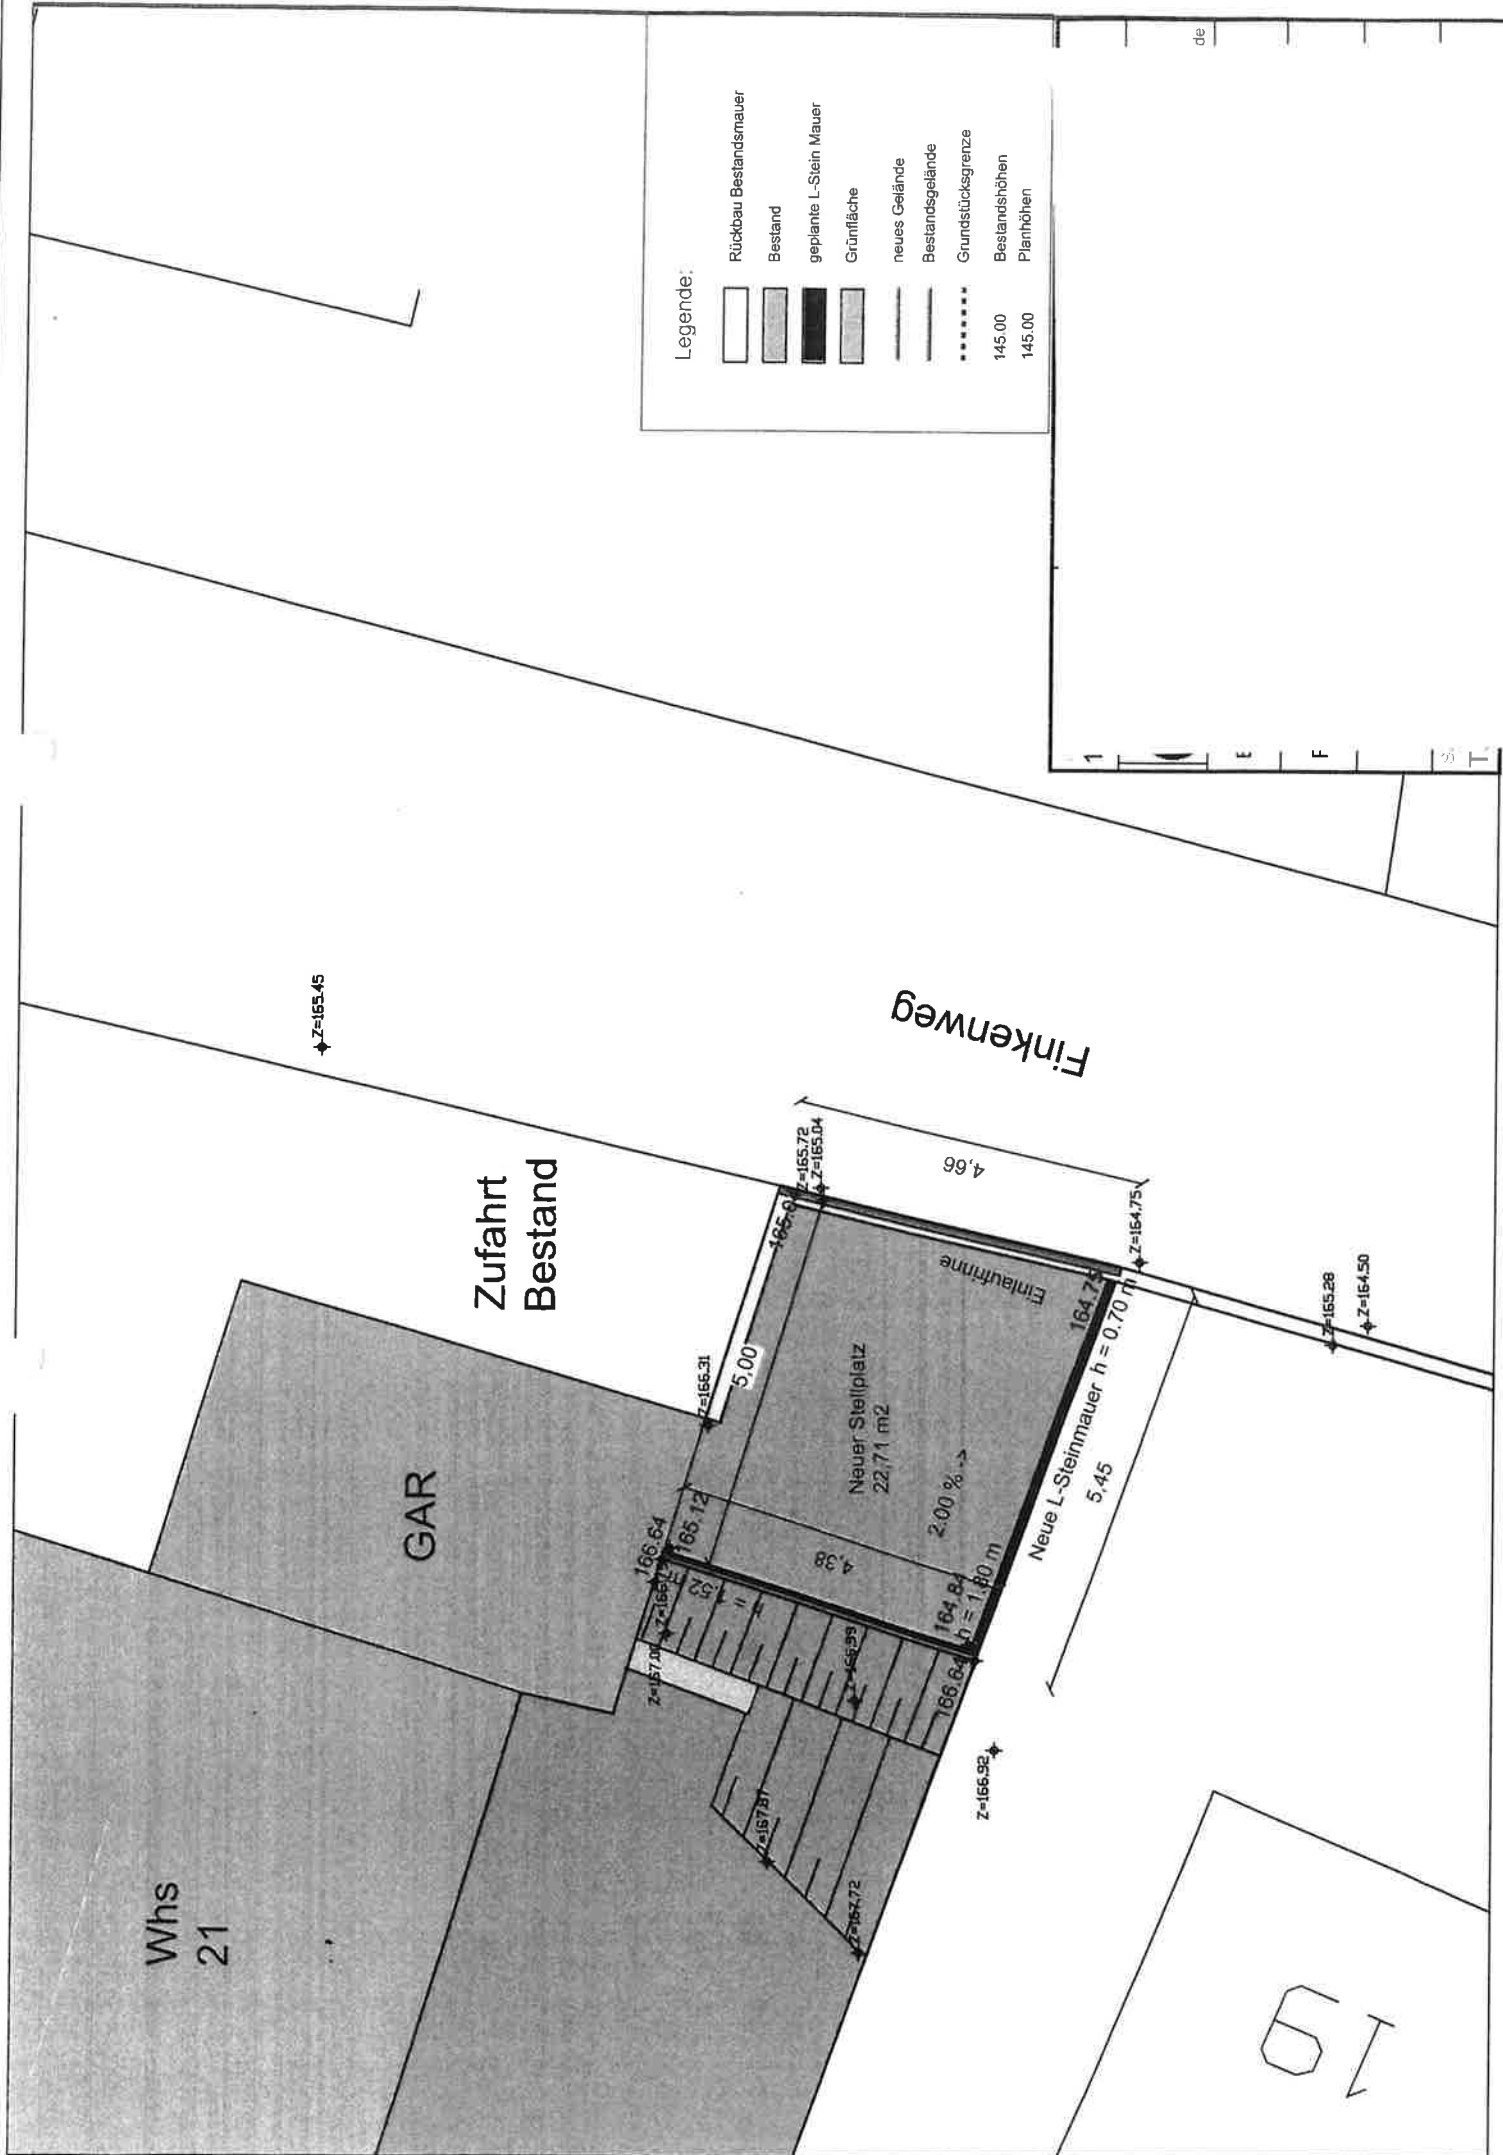

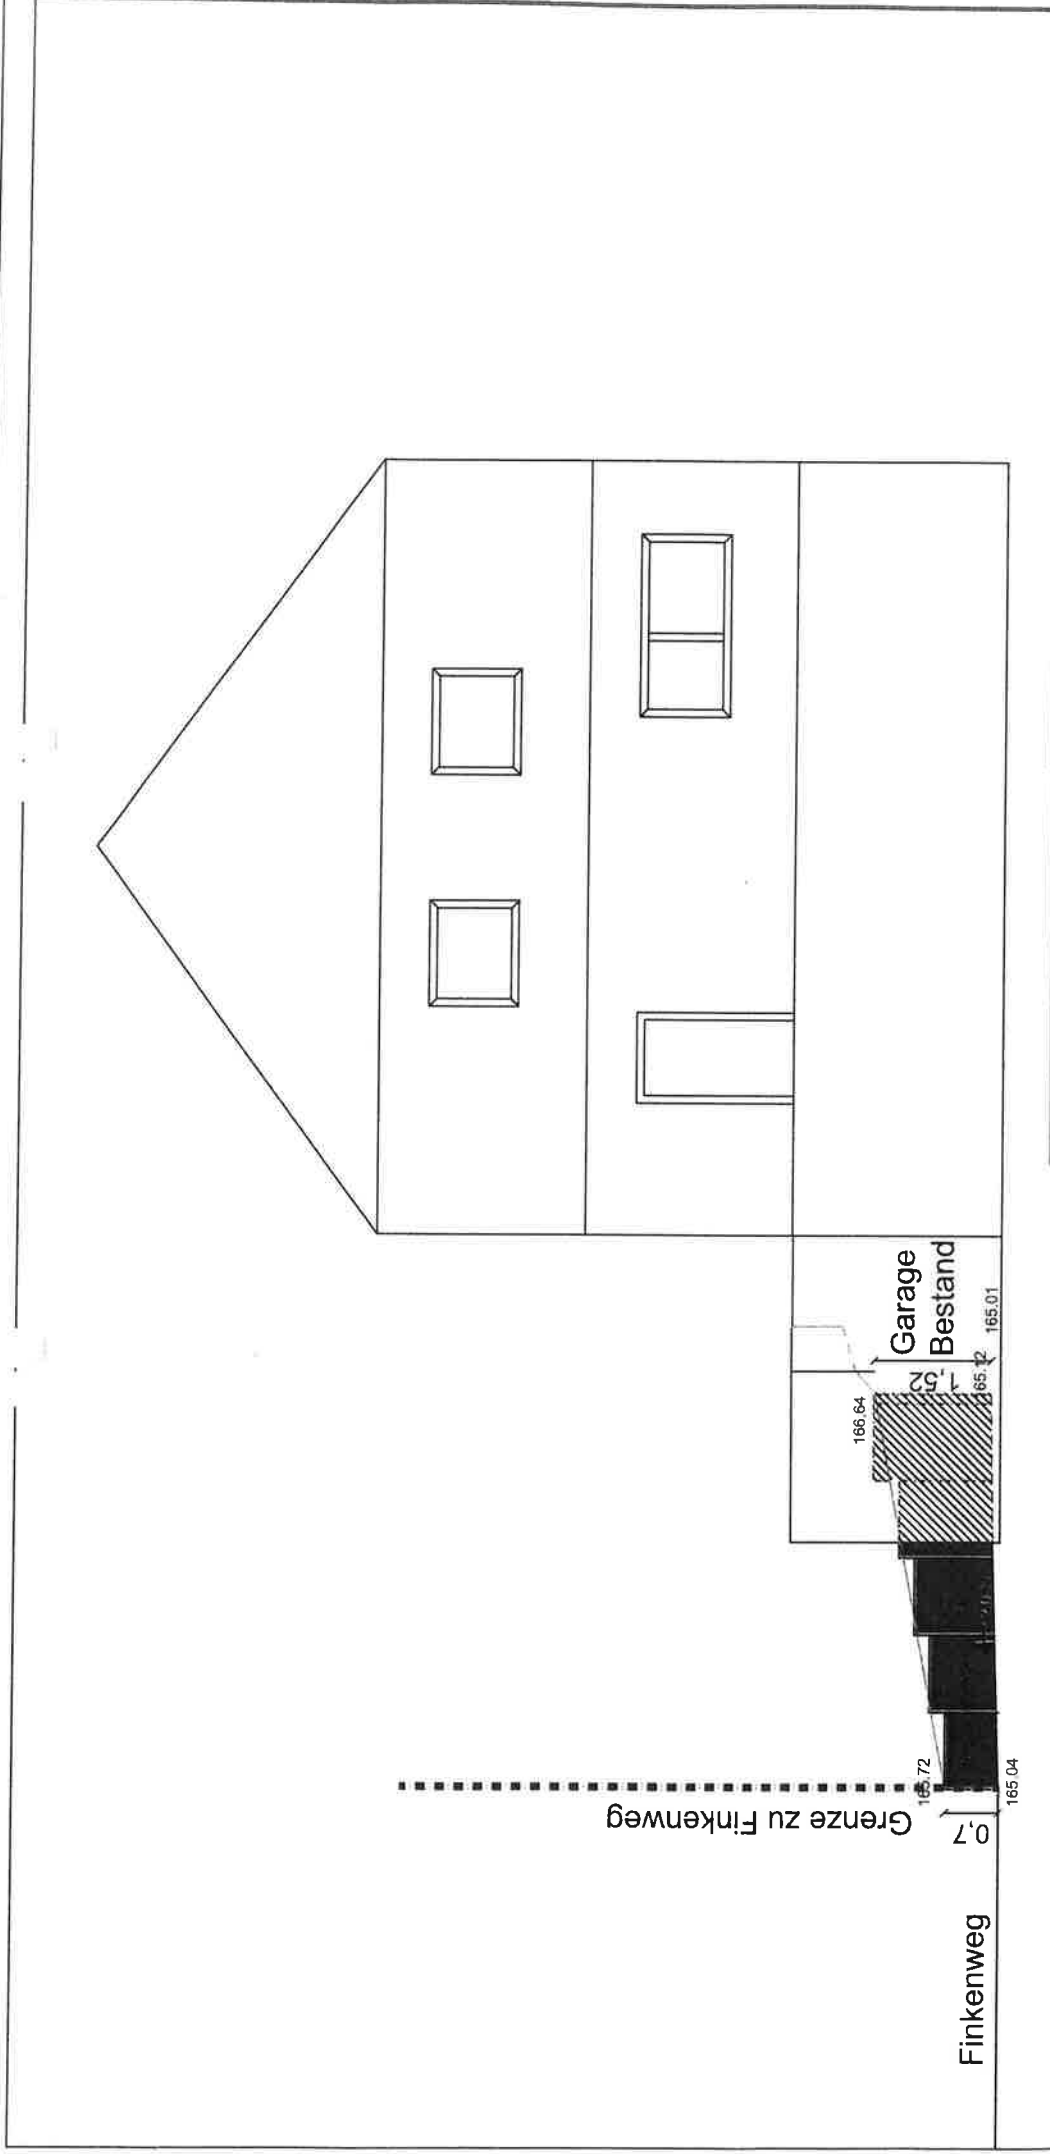

1








 
 
de

E

F

T

Legende:

	Rückbau Bestandsmauer
	Bestand
	geplante L-Stein Mauer
	Grünfläche
	neues Gelände
	Bestandsgelände
	Grundstücksgrenze
	Bestandshöhen
	Planhöhen

145.00

145.00