


Landkreis: Rhein-Neckar-Kreis
Gemeinde: Eberbach
Gemarkung: Eberbach
Flurstücks Nr: 882/2
Strasse: Güterbahnhofstrasse 15/7

LAGEPLAN M 1/500

zeichnerische Teil zur Nutzungsänderung
Genehmigungsverfahren (§2 LBOVVO)

Stadt Eberbach
Leopoldsplatz 1, 69412 Eberbach

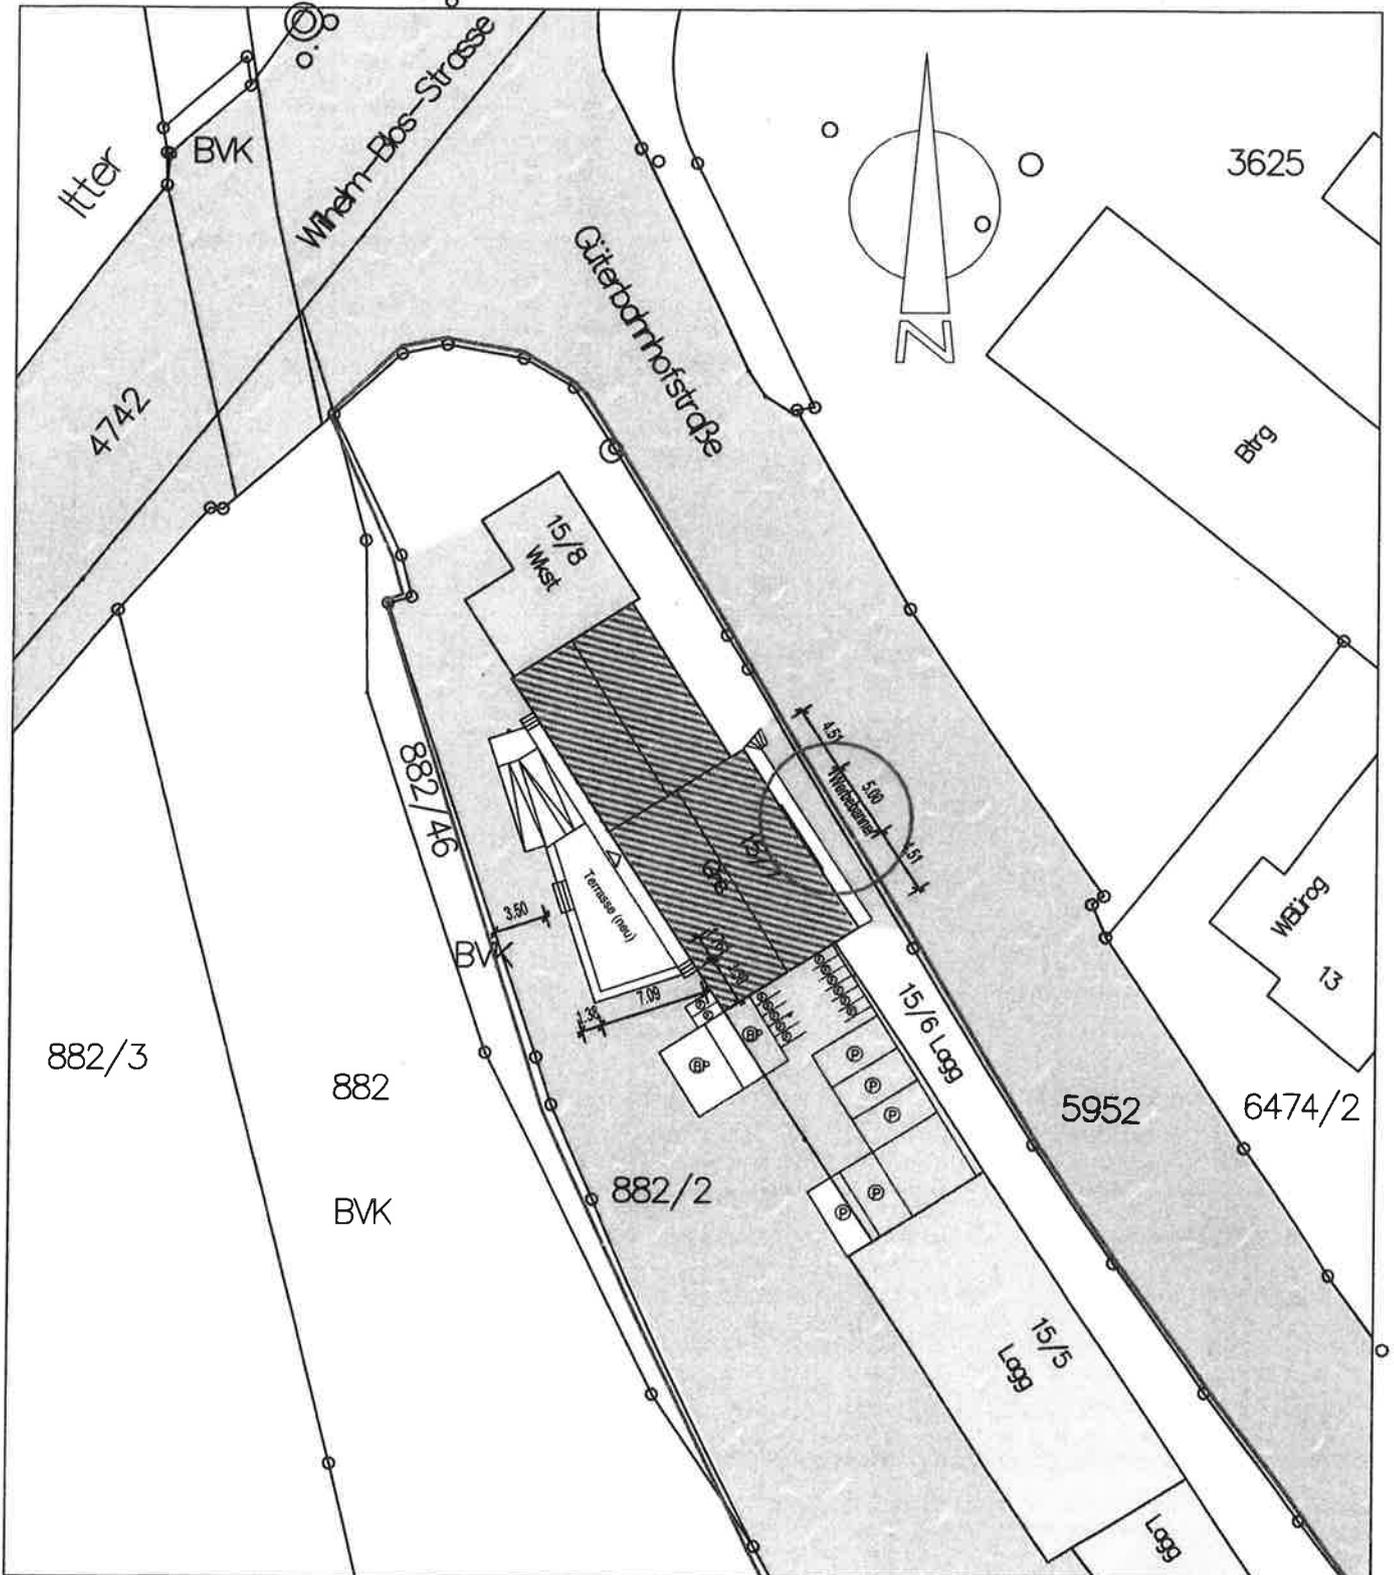


Die Übereinstimmung mit dem Liegenschaftskataster wird bestätigt.
Für die Vollständigkeit und Richtigkeit der Darstellung unterirdischer Bauwerk und Leitungen wird kein Gewähr übernommen.

Aufgestellt: Mosbach, 15.03.2017

Arno Seeber
Dipl.-Ing. Architekt
Regierungsbaumeister

Arno Seeber
Kirchplatz 4/1, 74821 Mosbach
Tel.: 06261/674374
architekt.seeber@t-online.de

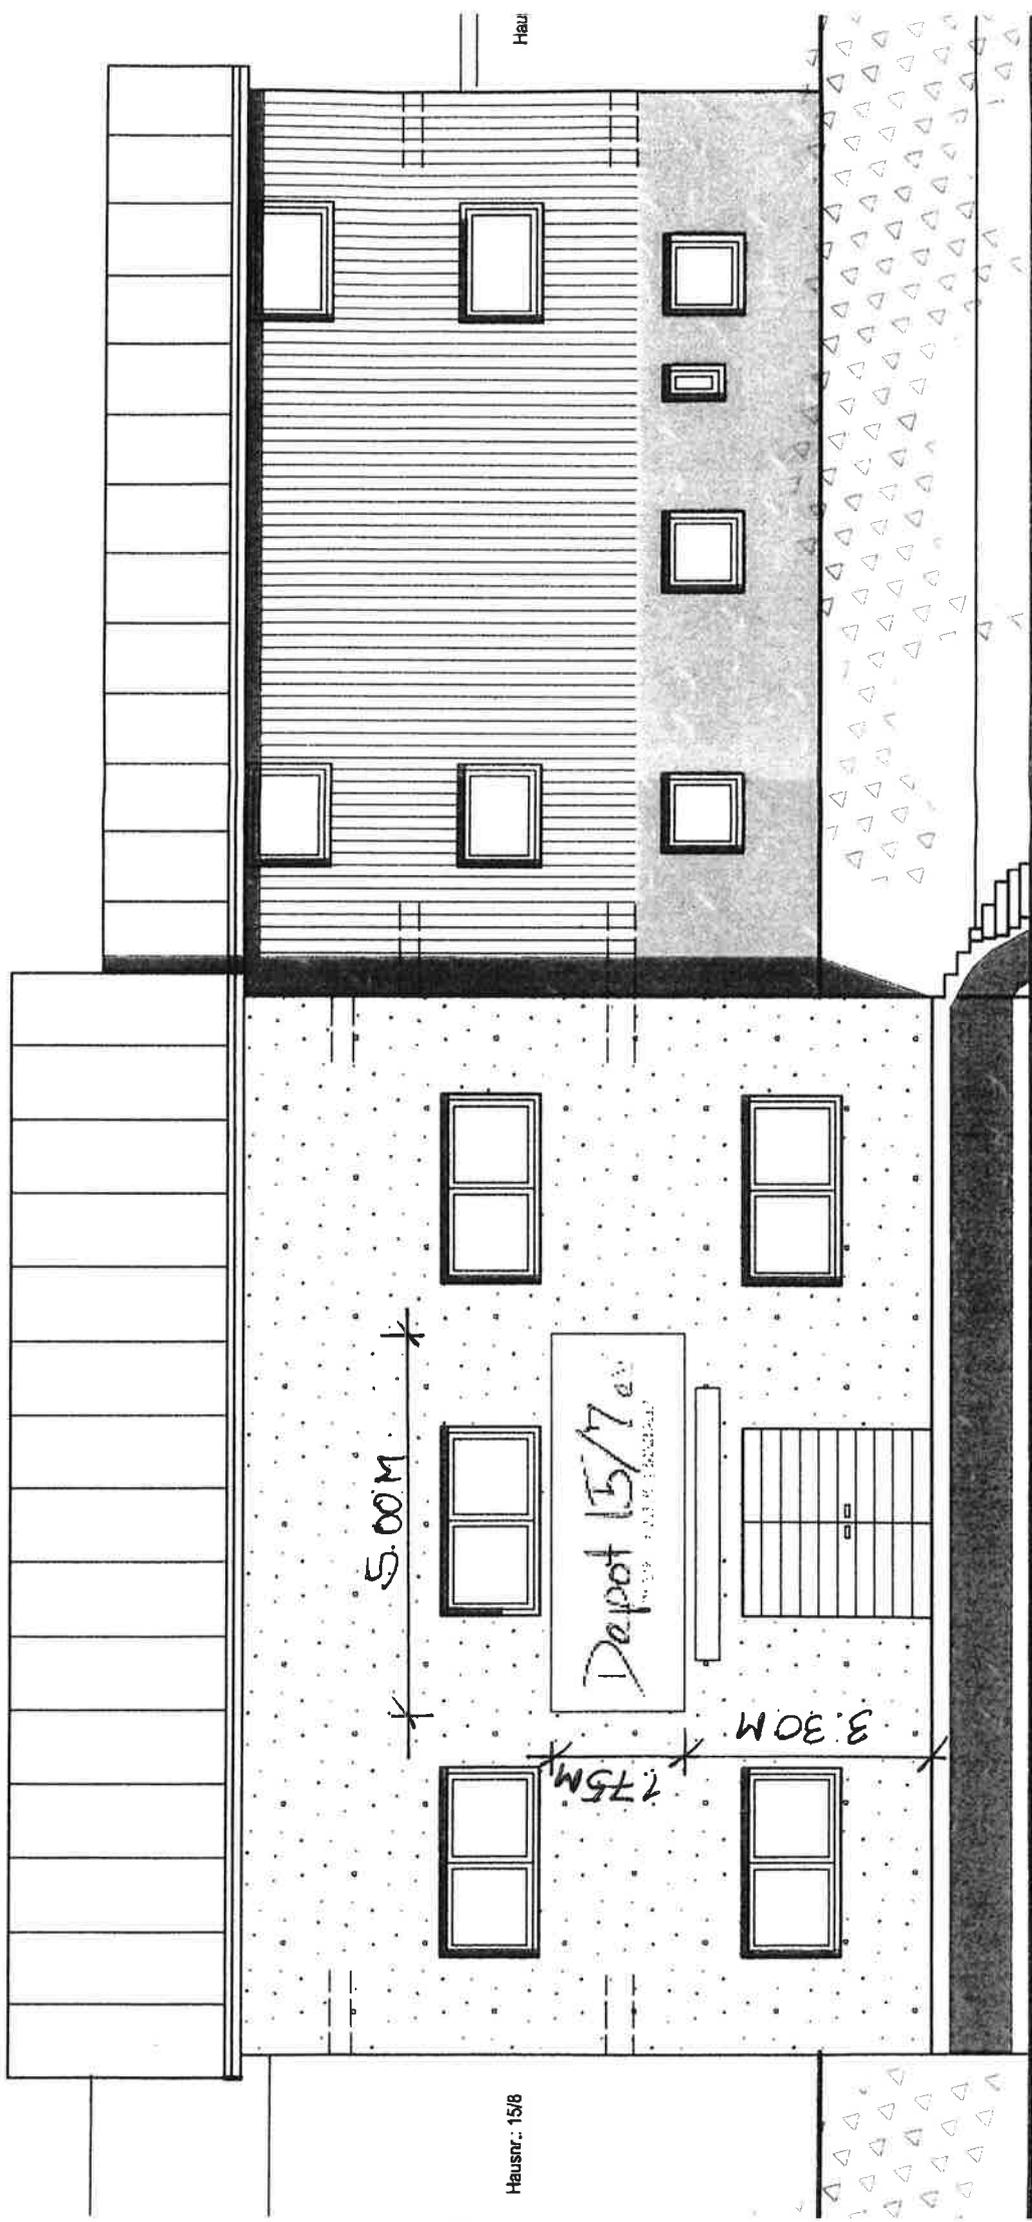

Ansicht Güterbahnhofstrasse

Hausnr.: 15/6

Haus