


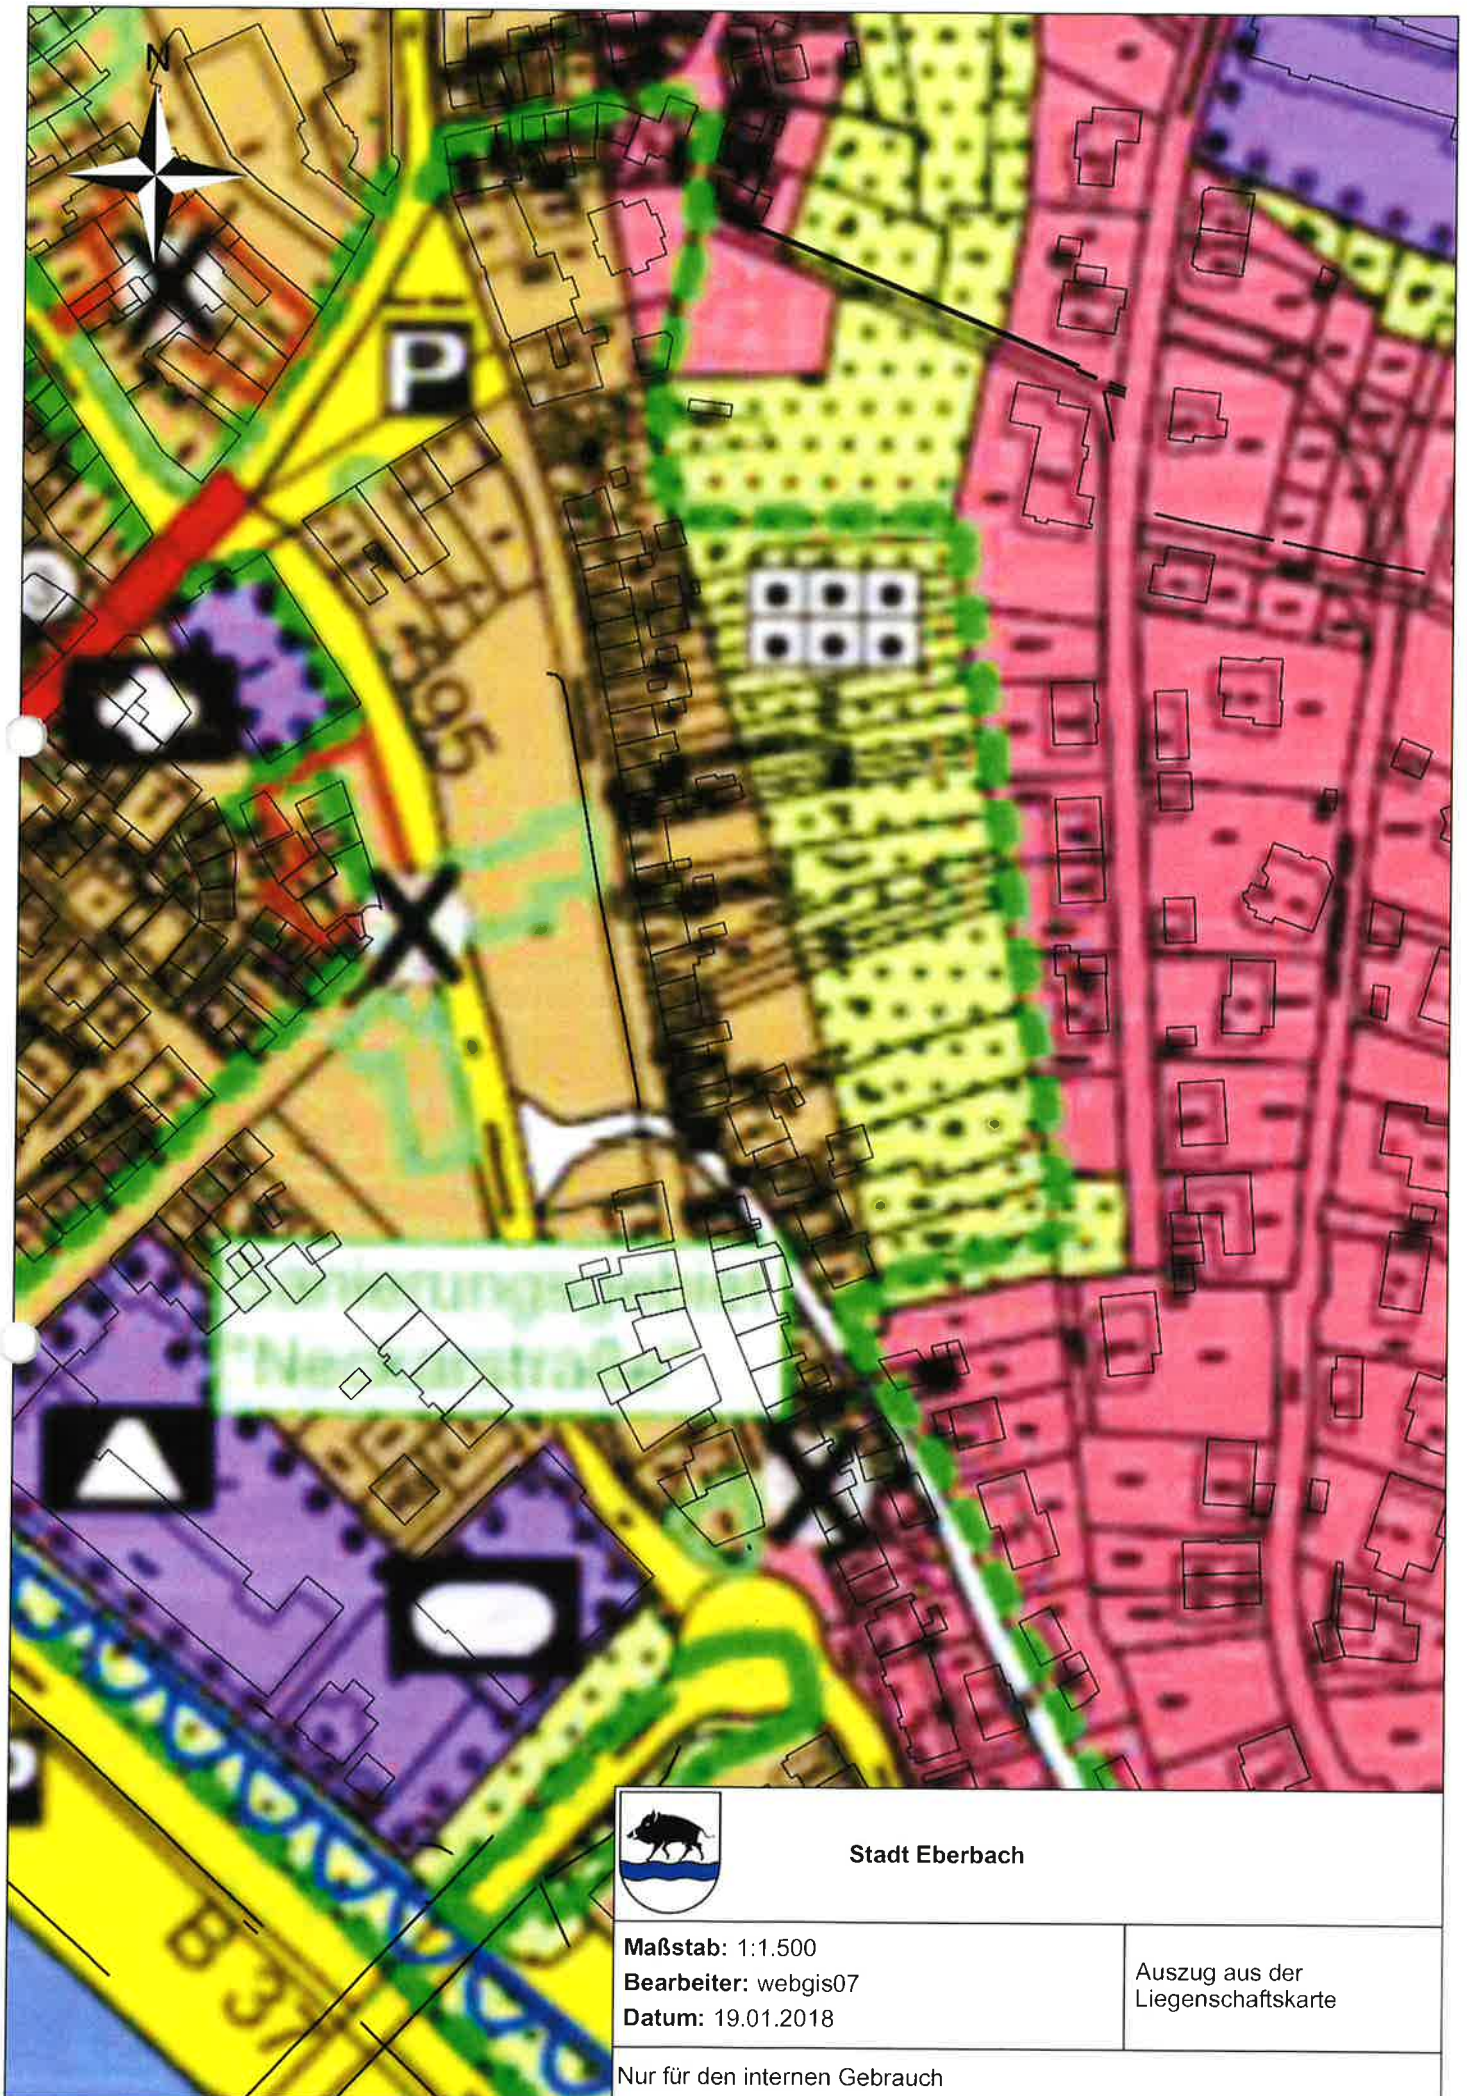

Stadt Eberbach

Maßstab: 1:1.500

Bearbeiter: webgis07

Datum: 19.01.2018


Auszug aus der  
Liegenschaftskarte

Nur für den internen Gebrauch

## Bebauungsplan

Haus 1+2

Aug 2017 17.7.17

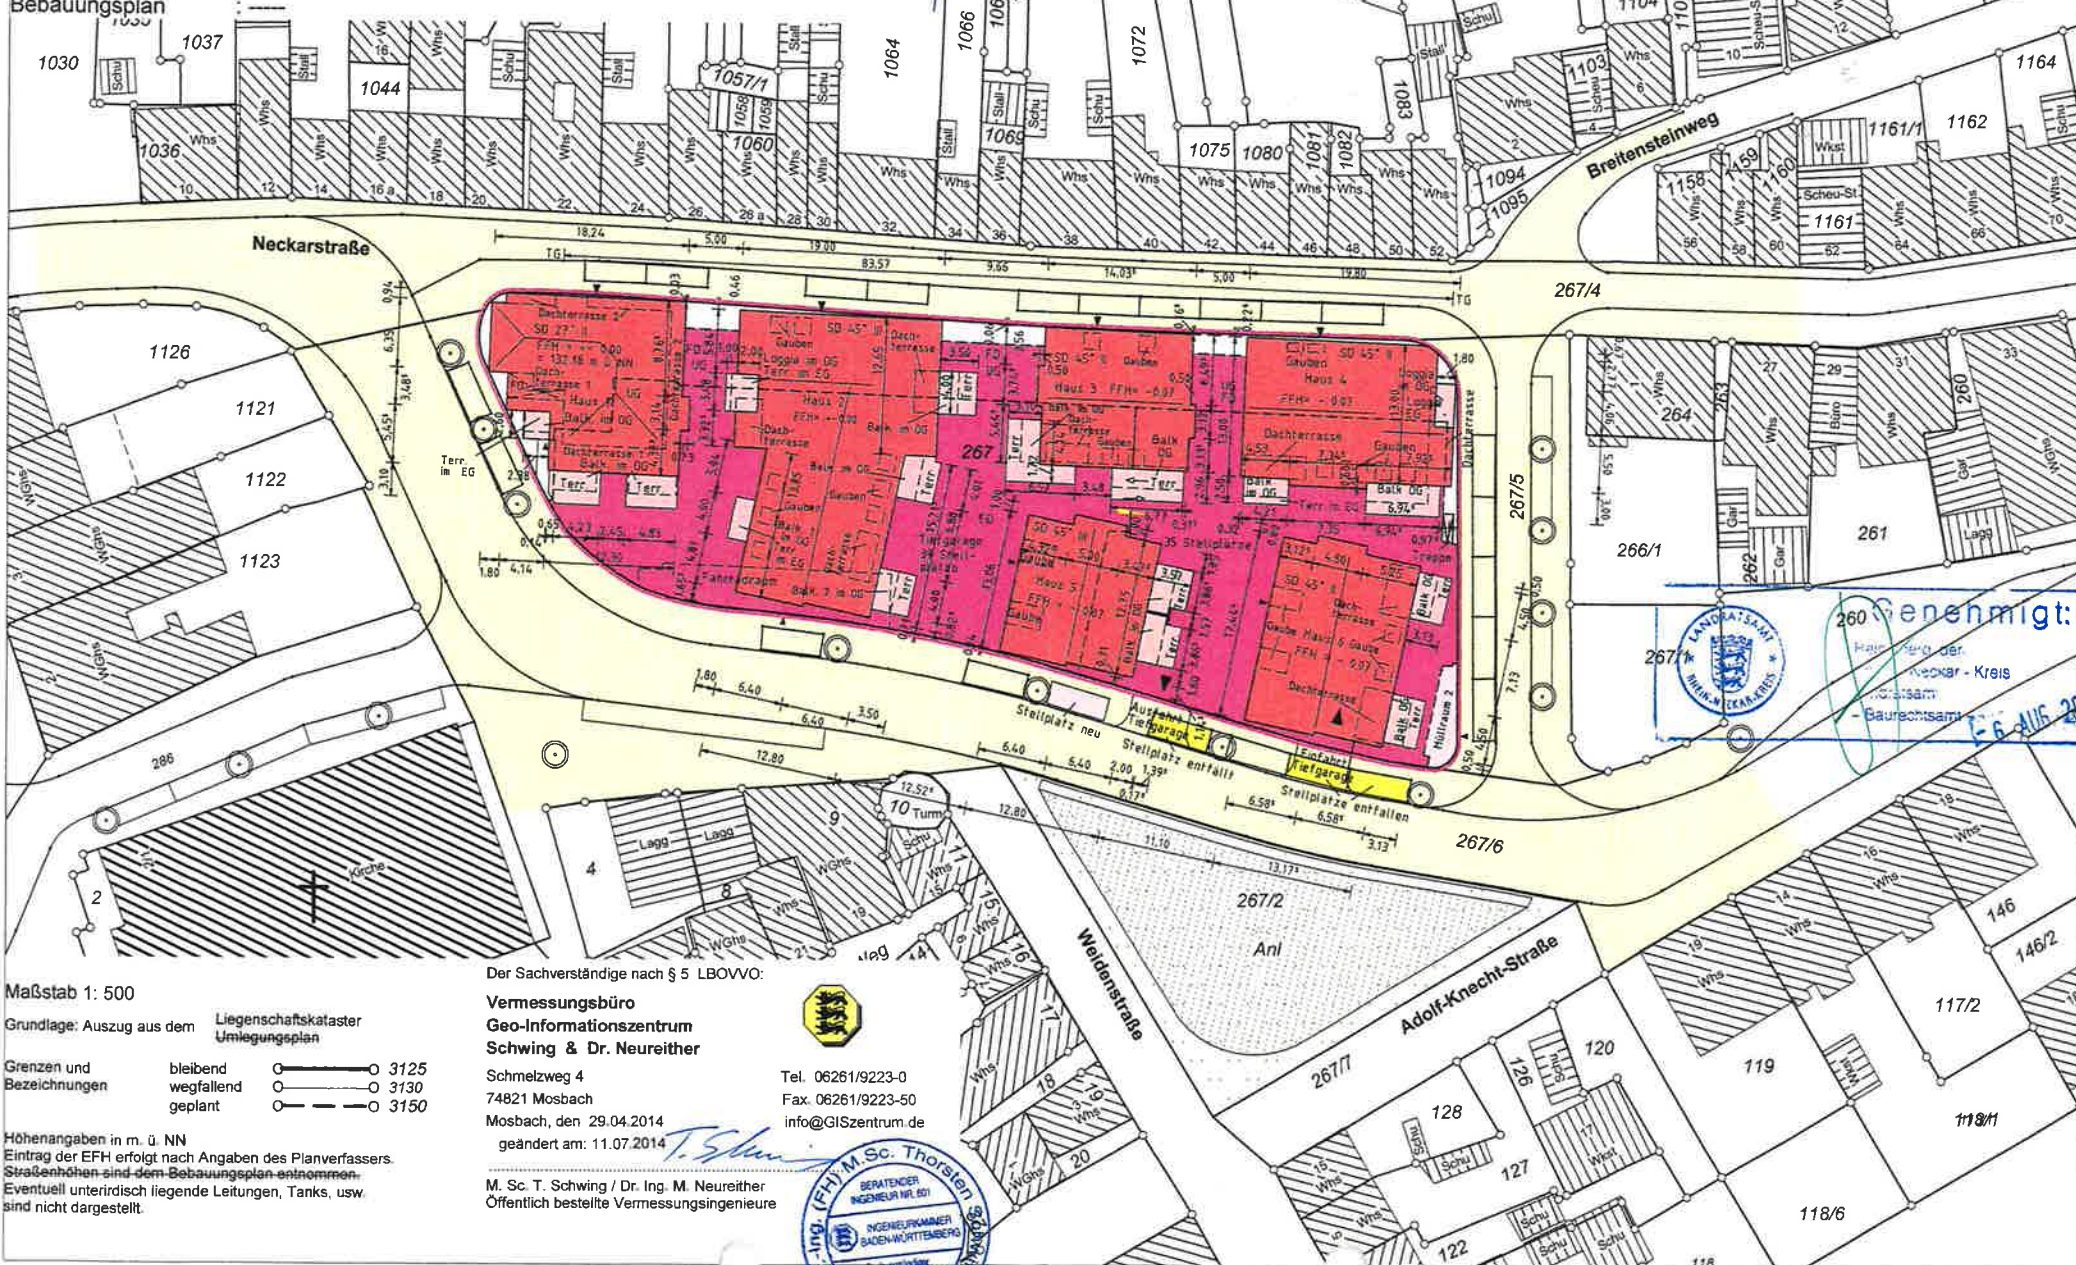

Höhenangaben in m. ü. NN  
Eintrag der EFH erfolgt nach Angaben des Planverfassers.  
~~Strassenhöhen sind dem Bebauungsplan entnommen.~~  
Eventuell unterirdisch liegende Leitungen, Tanks, usw.  
sind nicht dargestellt.

Schmelzweg 4  
74821 Mosbach  
Mosbach, den 29.04.2014  
geändert am: 11.07.2014

Tel. 06261/9223-0  
Fax. 06261/9223-50  
info@GISzentrum.de

M. Sc. T. Schwing / Dr. Ing. M. Neureither  
Öffentlich bestellte Vermessungsingenieure

Tel. 06261/9223-0  
Fax 06261/9223-50  
info@GISzentrum.d

